


CORTE AA
ESC. 1/100

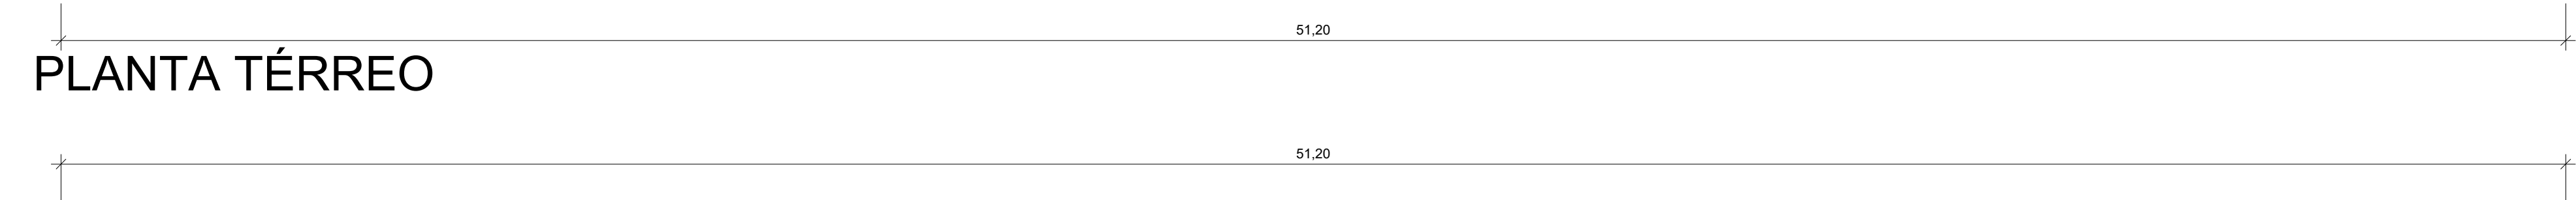

PLANTA ARQUIBANCADA
ESC. 1/100

OBS: DEMOLIÇÃO DE TODA ARQUIBANCADA DO A PRESERVAÇÃO DOS BANHEIROS QUE ESTAO EM BAIXO DO DA ARQUIBANCADA, SENDO UTILIZADO TÉCNICAS DE ESCORRAS METÁLICA E COMPENSADOS PARA PROTEÇÃO DOS BANHEIROS.

LEGENDA

- DEMOLIR
- PRESERVAR

PROJETO COMPLETO
ESCALAS INDICADAS

FOLHA:
Unica



PREFEITURA MUNICIPAL DA ESTÂNCIA BALNEÁRIA DE UBATUBA

ASSUNTO:

DEMOLIÇÃO DE ARQUIBANCADA E PRESERVAR
BANHEIROS DO ESTÁDIO MUNICIPAL


LOCAL:

RUA GOIAS,
BAIRRO PEREQUÊ AÇÚ, UBATUBA SP

PROPRIETÁRIO:

PREFEITURA DA ESTÂNCIA BALNEÁRIA DE UBATUBA

SITUAÇÃO S/ ESCALA

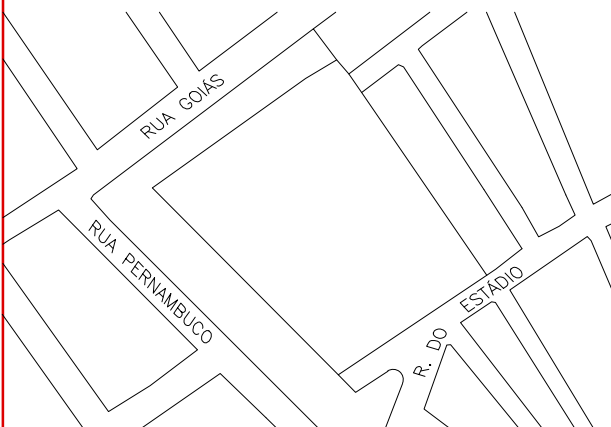

PREFEITA MUNICIPAL DE UBATUBA
Fálavia Comitte Nascimento

RESPONSÁVEL TÉCNICO
Eng. Jose Carlos Vital
CREA: 00000
ART:

ÁREAS:

APROVAÇÕES