


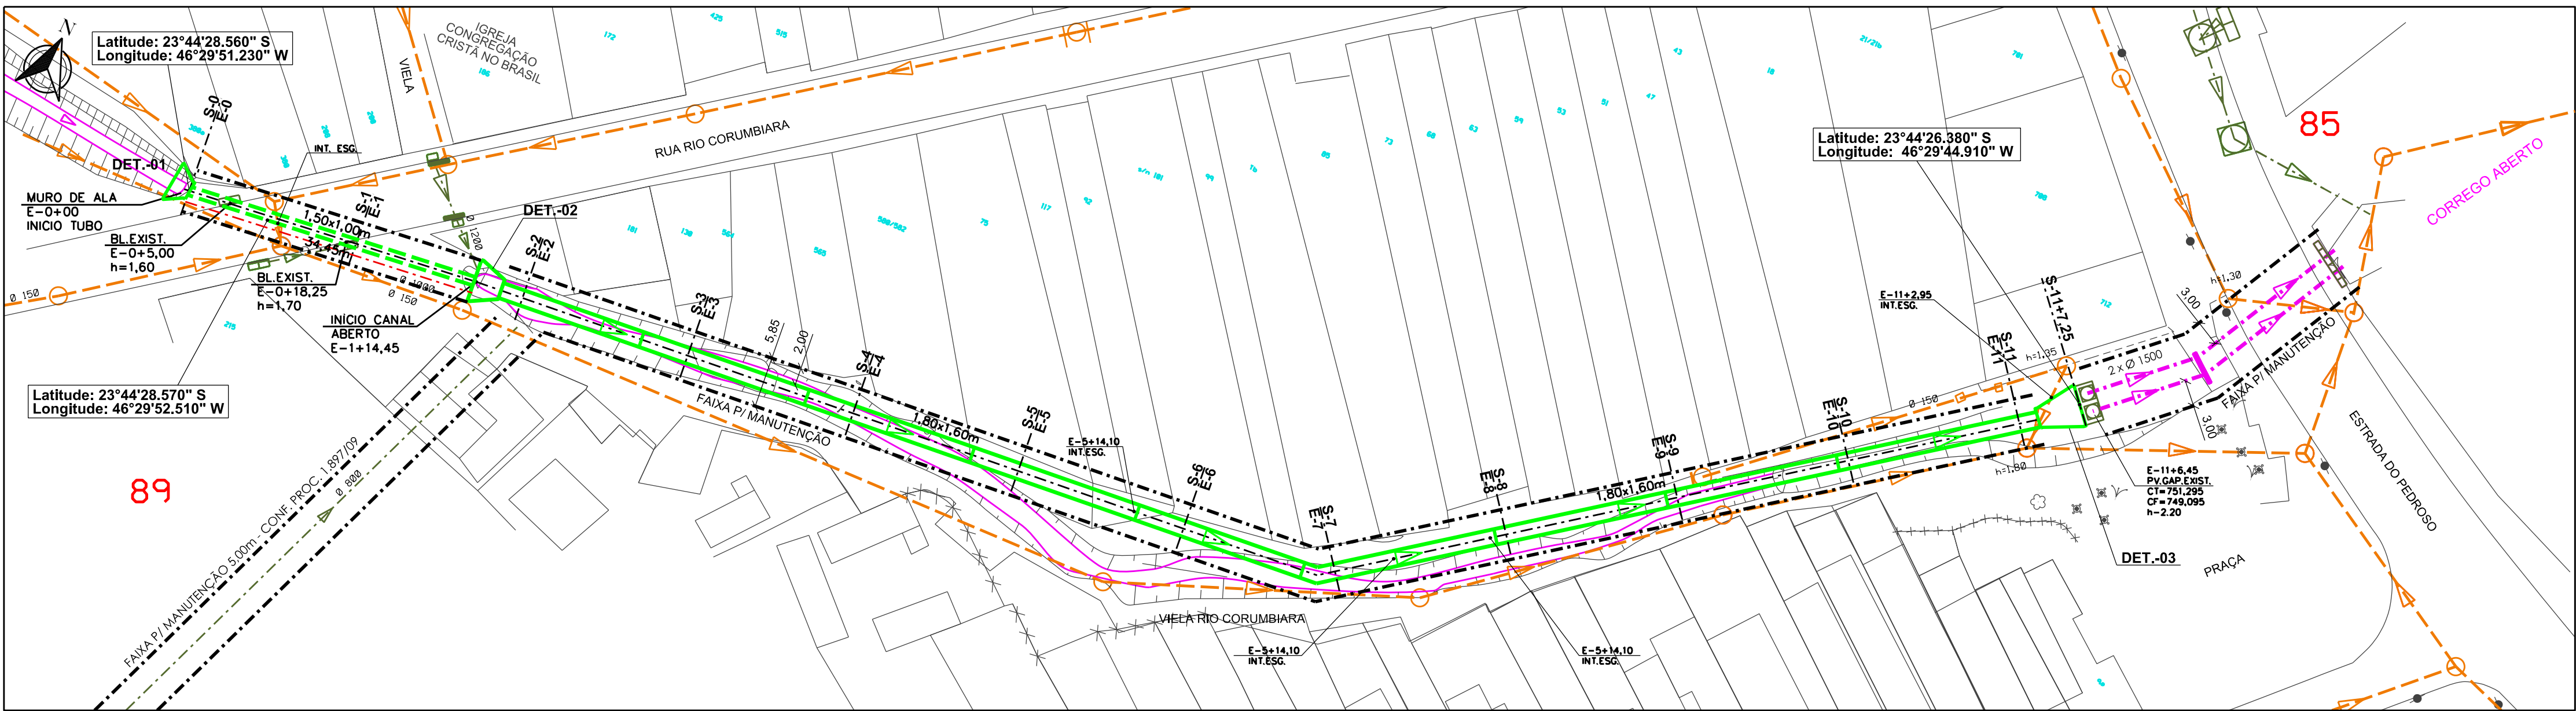

Trecho	Dist. (m)		Escavação		Aterro	
	Simples	Acumul.	Área (m²)	Vol. (m³)	Área (m²)	Vol. (m³)
S-00		0,00	5,48		1,30	32,90
S-01	20,00	20,00	6,20	116,80	1,99	38,70
S-02	20,00	40,00	2,70	89,00	1,88	34,40
S-03	20,00	60,00	3,31	60,10	1,56	45,30
S-04	20,00	80,00	2,32	56,30	2,97	95,60
S-05	20,00	100,00	7,12	94,40	6,59	127,20
S-06	20,00	120,00	10,70	178,20	6,13	104,90
S-07	20,00	140,00	6,61	173,10	4,36	97,50
S-08	20,00	160,00	9,67	162,80	5,39	66,40
S-09	20,00	180,00	4,68	143,50	1,25	24,00
S-10	20,00	200,00	8,90	135,80	1,15	22,70
S-11	7,25	220,00	10,32	192,20	1,12	10,77
S-11+7,25		227,25	16,85	98,49	1,85	
Total(m²)				1500,69		700,37

