


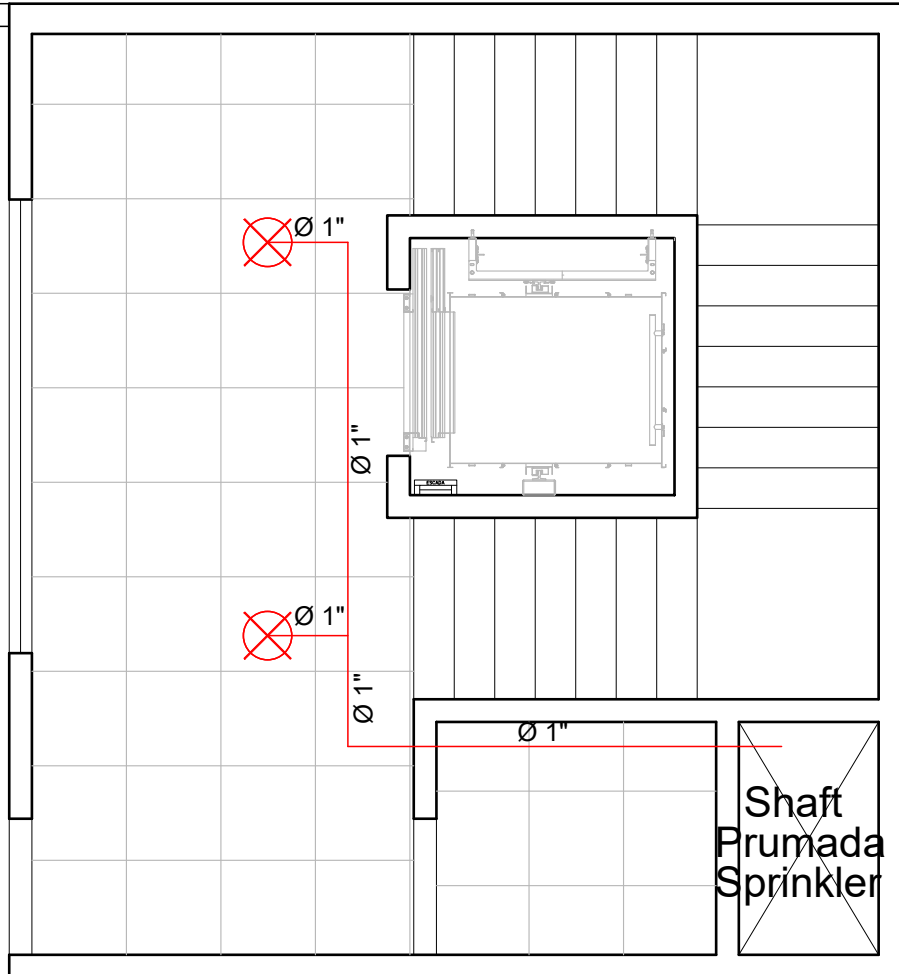

COBERTURA

LEGENDA DE CHUVEIRO AUTOMÁTICO

- CHUVEIRO AUTOMÁTICO: FATOR K=5.6 (80)
- VAZÃO MÍNIMA: 56,57 lpm
- PRESSÃO MÍNIMA: 0,5 bar
- RISCO: LEVE
- RESPOSTA: RÁPIDA
- ÁREA DE COBERTURA: 12 m2
- TEMPERATURA: 74°C
- INSTALAÇÃO: PENDENTE

— TUBULAÇÃO SPRINKLER
Ø DIÂMETRO NOMINAL DA TUBULAÇÃO

CLIENTE PREFEITURA MUNICIPAL DE SANTO ANDRÉ		ENDEREÇO RUA CATEQUESE - SANTO ANDRÉ - SP	
PROJETO CONSTRUÇÃO DE NOVO PRÉDIO - NEXUS 500		DESENHO COMBATE AO INCÊNDIO	
ESCALA 1:50	FORMATO DA FOLHA A1	DATA 09/10/2025	
TÍTULO PROJETO DE DIMENSIONAMENTO E DISTRIBUIÇÃO DE SPRINKLERS - COBERTURA	FOLHA 04/10	REVISÃO R00	