


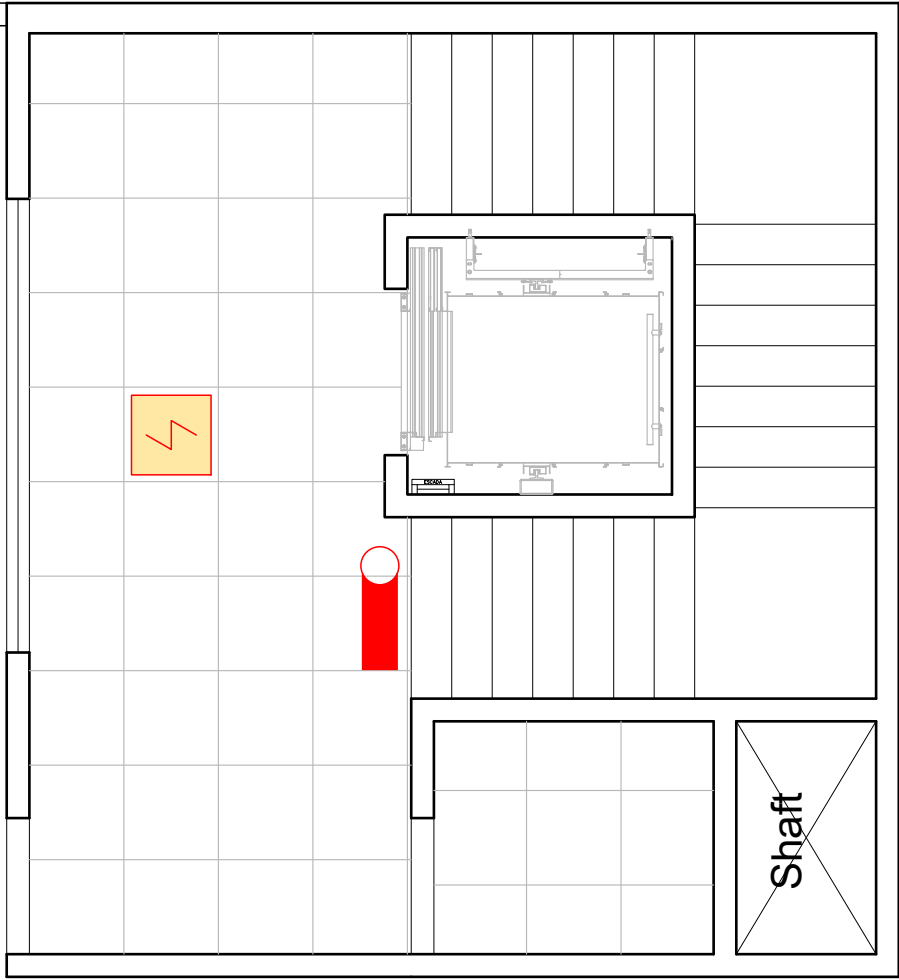

COBERTURA

LEGENDA DE EQUIPAMENTOS DE PREVENÇÃO E COMBATE A INCÊNDIO					
SISTEMA DE DETECÇÃO E ALARME		SISTEMA DE HIDRANTE		SISTEMA DE SAÍDA DE EMERGÊNCIA	
	AVISADOR SONORO E VISUAL		HIDRANTE SIMPLES COM ABRIGO		DIREÇÃO DO FLUXO DA ROTA DE FUGA
	ACIONADOR MANUAL DO SISTEMA DE ALARME SONORO DE INCÊNDIO	SISTEMA DE EXTINTORES			SAIDA FINAL DA ROTA DE FUGA
	DETECTOR DE FUMAÇA ENDEREÇÁVEL		PÓ QUÍMICO SÊCO-ABC 3A/20 BC		PORTA CORTA FOGO TIPO P-90
	DETECTOR DE TEMPERATURA ENDEREÇÁVEL		ÁGUA PRESSURIZADA	HAVERÁ CORRIMÃO NAS ESCADAS CONFORME NORMAS DO CB	
SISTEMA DE LUMINÁRIA DE EMERGÊNCIA			GÁS CARBÔNICO (CO2)		
	PONTO DE LUZ DE EMERGÊNCIA BLOCO AUTON. ou LIGADO AO GERADOR AUTONOMIA MÍNIMA = 1.00Hr		PÓ QUÍMICO SÊCO-BC		

CLIENTE PREFEITURA MUNICIPAL DE SANTO ANDRÉ		ENDEREÇO RUA CATEQUESE - SANTO ANDRÉ - SP	
PROJETO CONSTRUÇÃO DE NOVO PRÉDIO - NEXUS 500		DESENHO COMBATE AO INCÊNDIO	
ESCALA 1:50	FORMATO DA FOLHA A1	DATA 09/10/2025	
FOLHA	08/10	REVISÃO	R00