

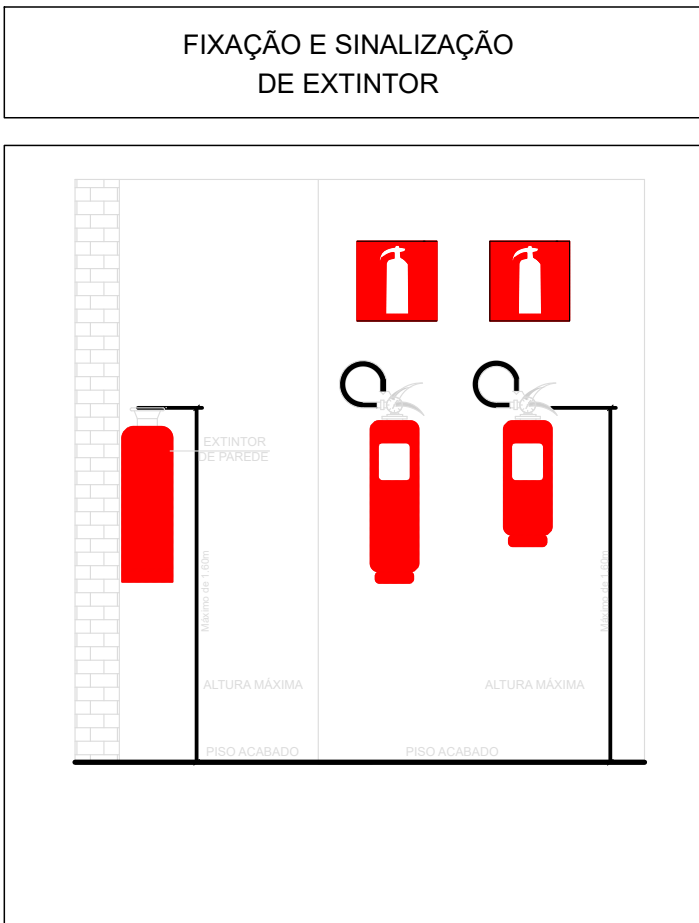
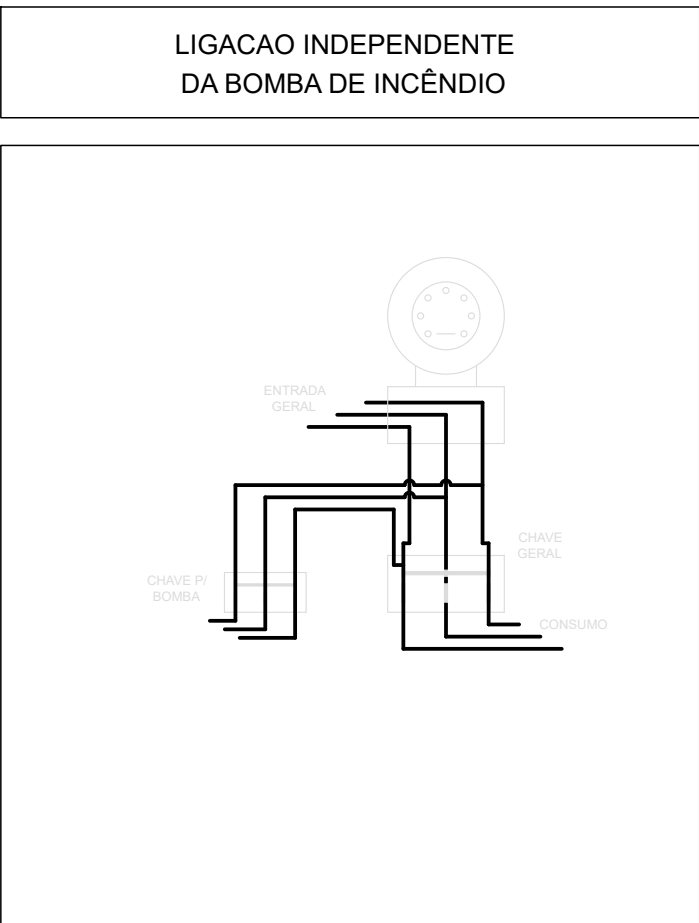
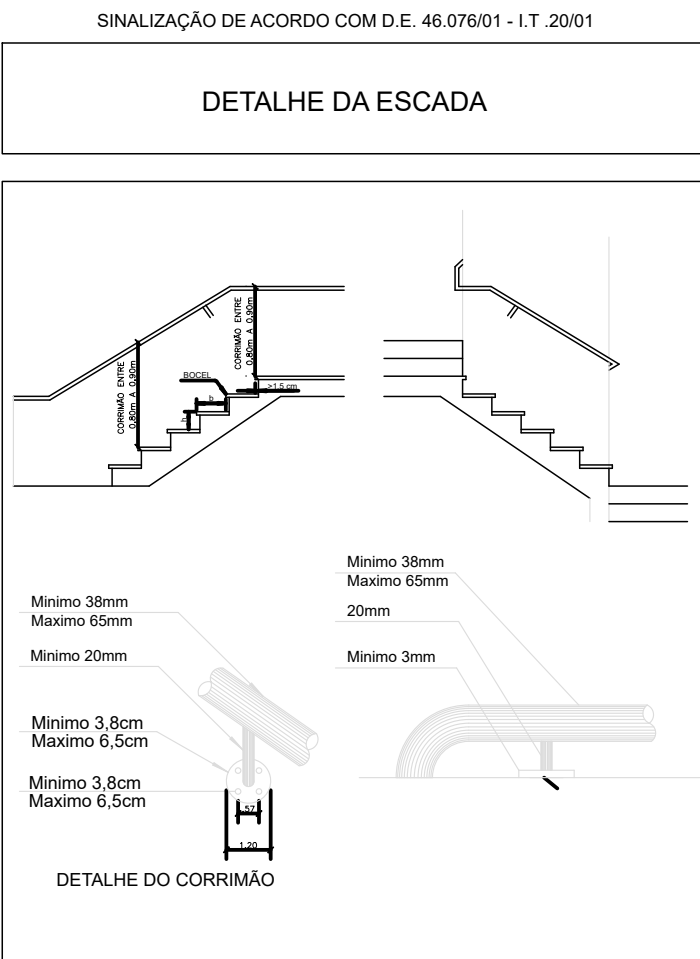
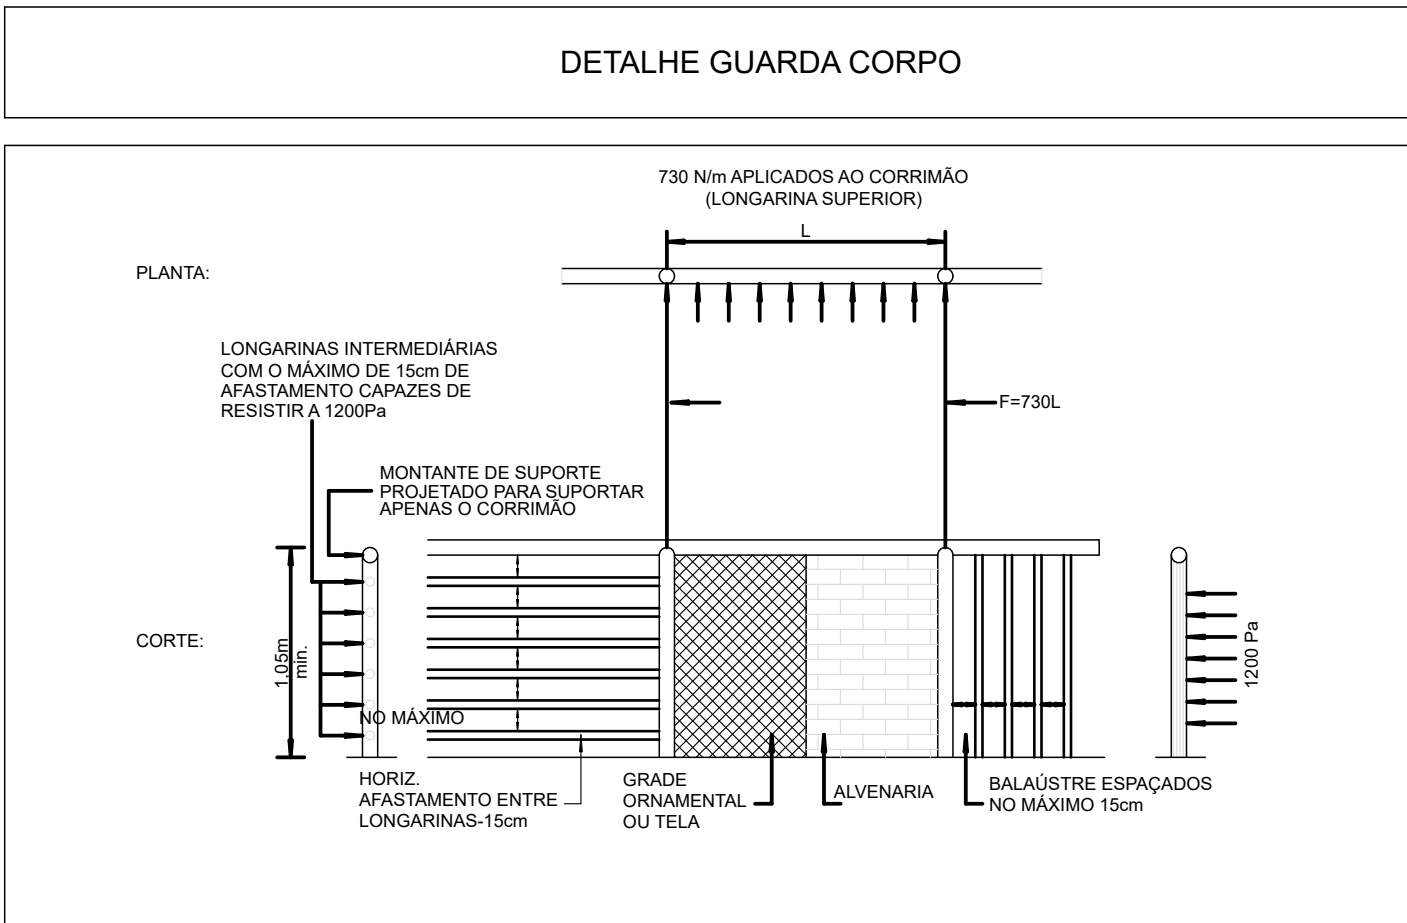
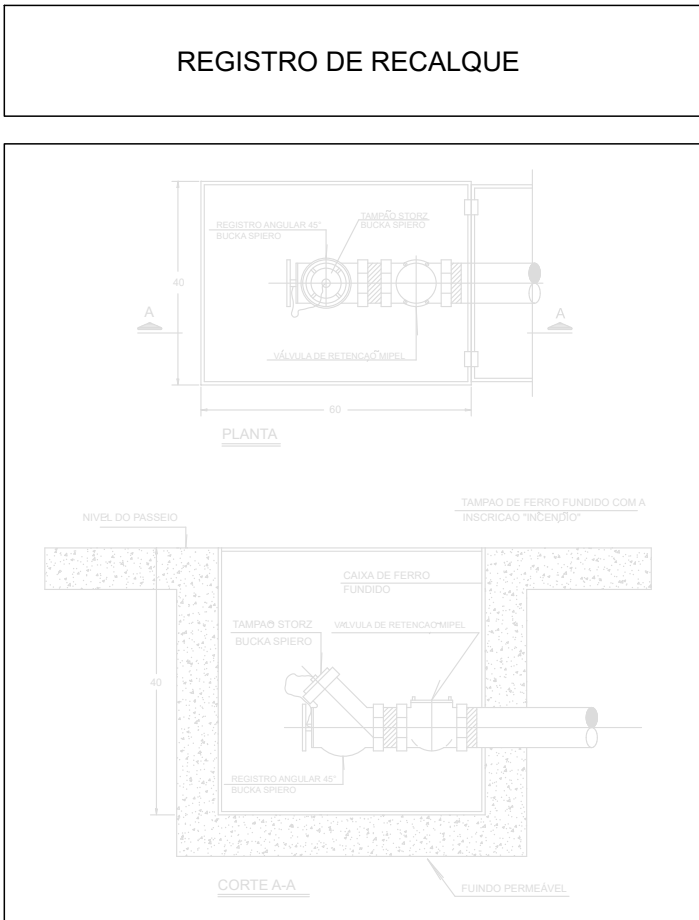
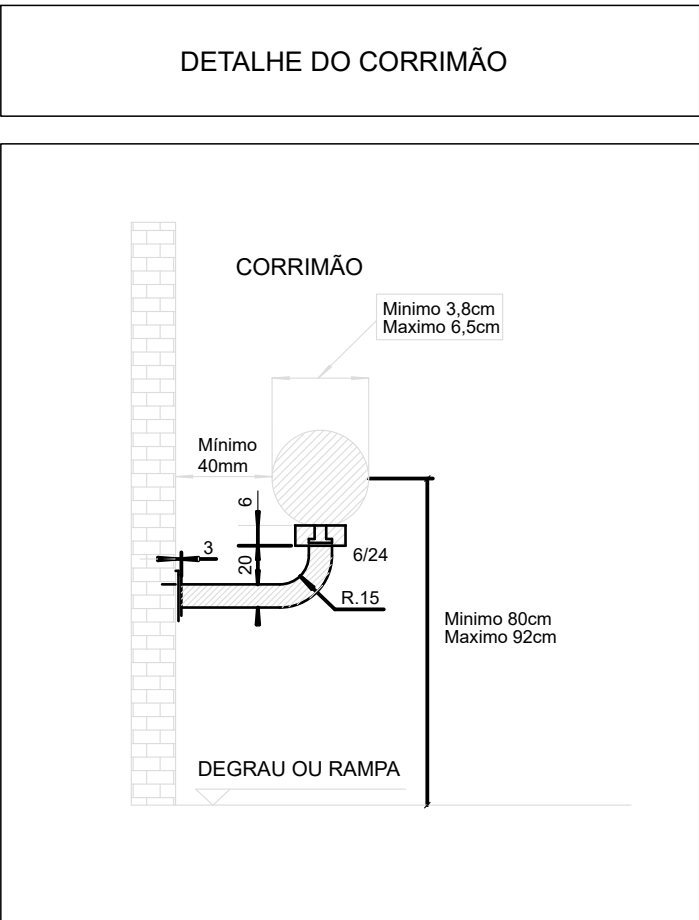


DETALHES
(SEM ESCALA)


INFORMAÇÕES SOBRE OS SISTEMAS	
ACESSO DE VIATURAS	O ESTACIONAMENTO DAS VIATURAS SERÁ NA VIA PÚBLICA CONFORME IT 08/2011
SEGURANÇA ESTRUTURAL	EDIFÍCIO EXECUTADO EM CONCRETO ARMADO ATENDE IT 08/2011
COMPARTIMENTAÇÃO HORIZONTAL	CONFORME IT09/2011
INSTALAÇÕES ELÉTRICAS	CONFORME IT41/2011
EXTINTORES	CONFORME IT21/2011 21 - ÁGUA PRESSURIZADA 2A 21 - PÓ QUÍMICO SECO 2-A : 20-B : C 01 - GÁS CARBÔNICO C-B : C
ILUMINAÇÃO DE EMERGÊNCIA	OBEDECERÁ A IT N° 18/2011 - D. E. 56.819/11 AUTONOMIA MÍNIMA DE 1 HORA
ALARME E DETECÇÃO	CONFORME INSTRUÇÃO TÉCNICA Nº19/2011
SAÍDA DE EMERGÊNCIA	ATENDE A IT 11/2011 EDIFICAÇÃO PROVIDA DE UMA ESCADA PROTEGIDA AS ROTAS DE FUGA FORAM DIMENSIONADAS DE ACORDO COM (IT-11) A DISTÂNCIA MÁXIMA PERCORRIDA NO PAVIMENTO TERREO SERÁ DE 50,00 METROS E DE 40,00 METROS NOS DEMAIS PAVIMENTOS
HIDRANTES	ATENDE A IT 22/2011 TUBULAÇÃO 63 mm FERRO GALVANIZADO HIDRANTES - MANG. Ø40mm COMPR. 30m ESGUICHOS REGULÁVEIS- IT N° 22/2011 RI = 25,00 M ³ ELEVADA
SINALIZAÇÃO DE EMERGÊNCIA	CONFORME INSTRUÇÃO TÉCNICA Nº20/2011
BRIGADA DE INCÊNDIO	CONFORME INSTRUÇÃO TÉCNICA Nº17/2011

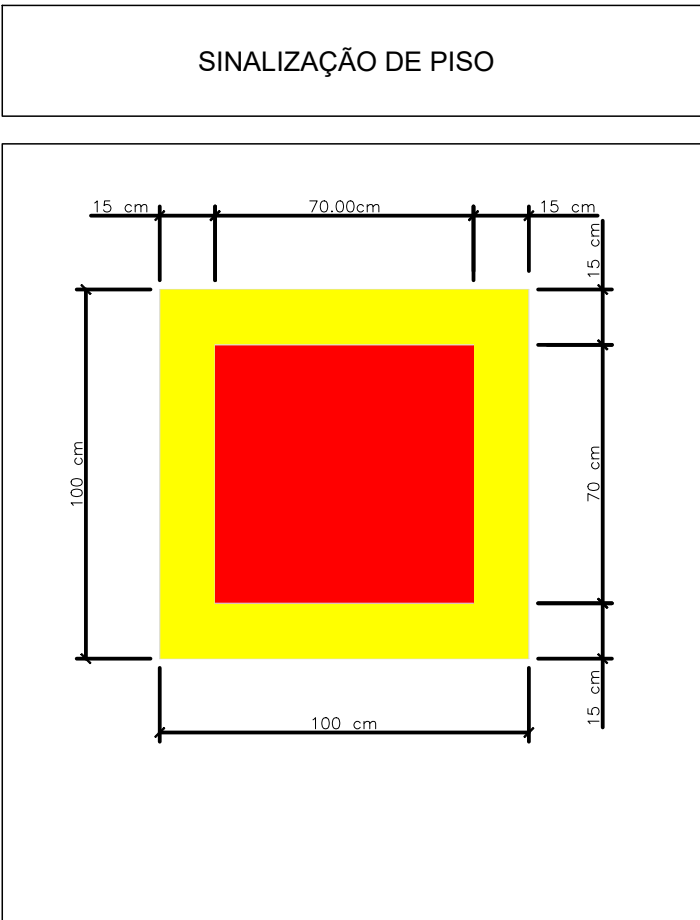

Sinalização de orientação e salvamento			
	Salida de emergência	Símbolo: retangular Fundo: verde Pictograma: fotoluminescente	Indicação do sentido (esquerda ou direita) de uma saída de emergência Dimensões mínimas: L = 2,0 H Indicação do sentido (esquerda ou direita) de uma saída de emergência Dimensões mínimas: L = 2,0 H
	Escada de emergência	Símbolo: retangular Fundo: verde Pictograma: fotoluminescente	Indicação do sentido de fuga no interior das escadas Indica direita ou esquerda, descendo ou subindo O desenho indicativo deve ser posicionado de acordo com o sentido a ser sinalizado
	Salida de emergência	Símbolo: retangular Fundo: verde Mensagem "SAÍDA" e ou seta direcional: fotoluminescente, com altura de letra sempre > 50 mm	Indicação da saída de emergência, utilizada como complementação do pictograma fotoluminescente (seta ou imagem, ou ambos)
	Número do Pavimento	Símbolo: retangular ou quadrado Fundo: verde Mensagem indicando número do pavimento, pode se formar pela associação de duas placas (por exemplo: 1° + SS = 1° SS), se necessário	Indicação do pavimento, no interior da escada (patamar)
Indicação das condições de uso de portas corta-fogo			
	Instruções para porta corta-fogo	Indicação de manutenção da porta corta-fogo constantemente fechada, instalada quando for o caso	

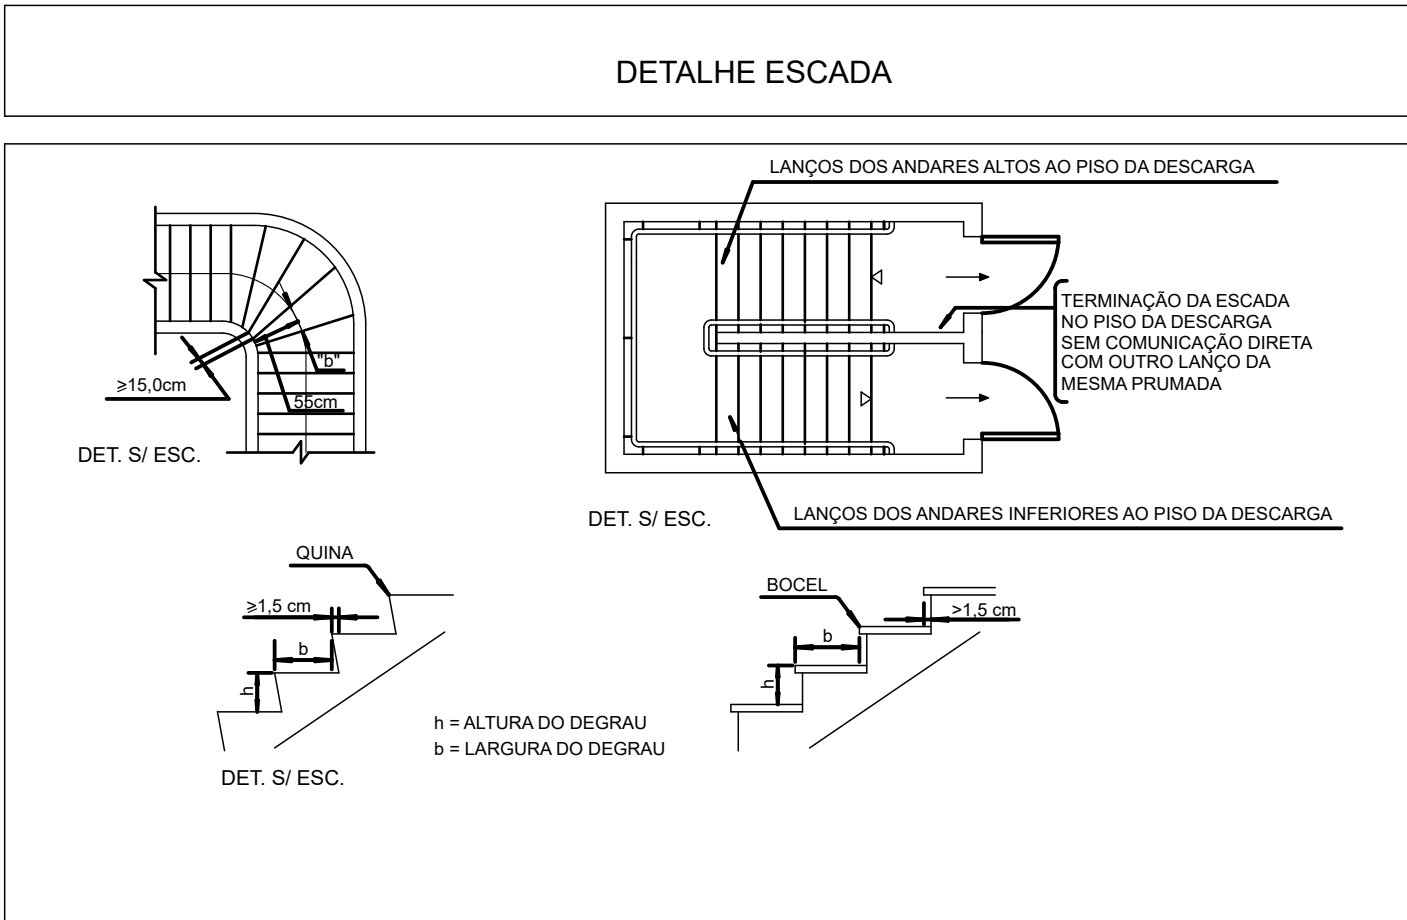

Sinalização de Equipamentos			
	Proibido utilizar elevador em caso de incêndio		Nas locais de acesso aos elevadores comuns. Pode ser complementada pela mensagem "em caso de incêndio não use o elevador", quando for o caso
	Alarme sonoro		Indicação do local de instalação do alarme de incêndio
	Comando manual de alarme ou bomba de incêndio	Símbolo: quadrado Fundo: vermelho Pictograma: fotoluminescente	Ponto de acionamento de alarme de incêndio ou bomba de incêndio Deve vir sempre acompanhado de uma mensagem escrita, designando o equipamento acionado por aquele ponto
	Extintor de incêndio		Indicação da localização dos extintores de incêndio
	Abrigo de mangueira e hidrante		Indicação do abrigo da mangueira de incêndio com ou sem hidrante no seu interior
	Hidrante de incêndio		Indicação da localização do hidrante quando instalado fora do abrigo de mangueiras

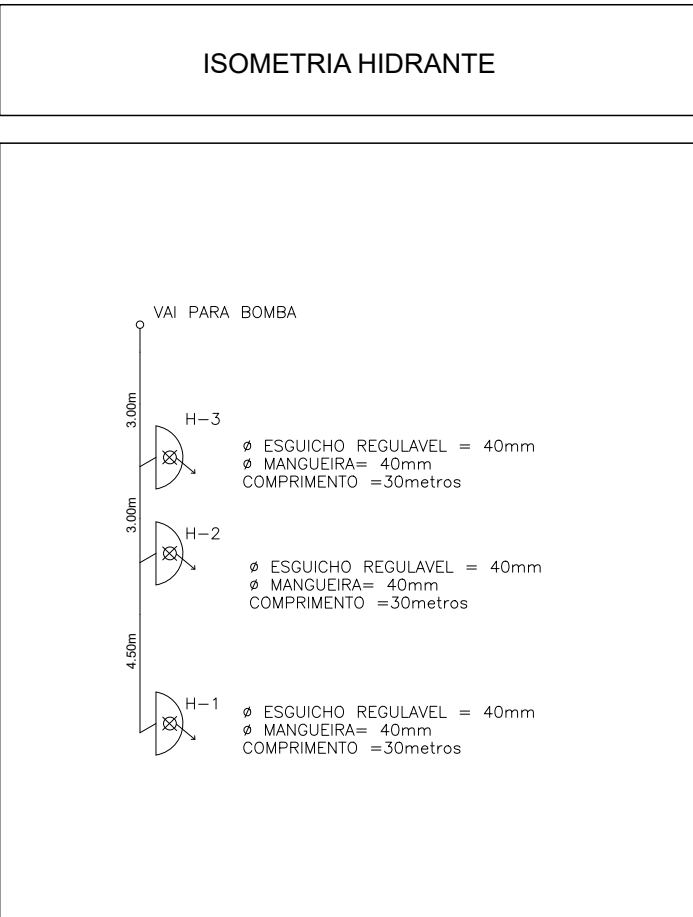

SISTEMA DE HIDRANTES		ESPECIFICAÇÕES
1	TUBO	
2	TE OU COTOVELO 90° DE F° G°	
3	REGISTRO GLOBO DE ÂNGULO 45° 63mm	
4	ADAPTAÇÃO ENGATE RÁPIDO DE 2.1/2" PARA 1.1/2"	
5	TAMPÃO TIPO STORZ COM CORRENTE	
6	MANGUEIRA DE 38mm(1.1/2) X 30 m COM (2 LANÇES DE 15 m)	
7	ABRIGO PARA MANGUEIRA 900x400x170	
8	NIPLÉ DUPLÓ	
9	ESGUICHO AGULHETA DE 13/16mm E ESGUICHO REGULÁVEL	
10	ELETRODUTO METÁLICO SE APARENTE	
11	BOTOEIRA LIGA E DESLIGA DA BOMBA DE HIDRANTE(H-1)	
12	ACIONADOR " QUEBRA-VIDRO" DO ALARME (COM MARTELINHO)	
13	CAIXA ABRIGO METÁLICO DE 90 X 60 X 17cm	

CLIENTE PREFEITURA MUNICIPAL DE SANTO ANDRÉ	ENDEREÇO RUA CATEQUESE - SANTO ANDRÉ - SP
PROJETO CONSTRUÇÃO DE NOVO PRÉDIO - NEXUS 500	DESENHO COMBATE AO INCÊNDIO
TÍTULO ISOMETRICO, DETALHES, QUADRO DE INFORMAÇÃO E LEGENDAS	ESCALA S/ESC
	FORMATO DA FOLHA A1
	DATA 09/10/2025
	FOLHA 09/10
	REVISÃO R00