
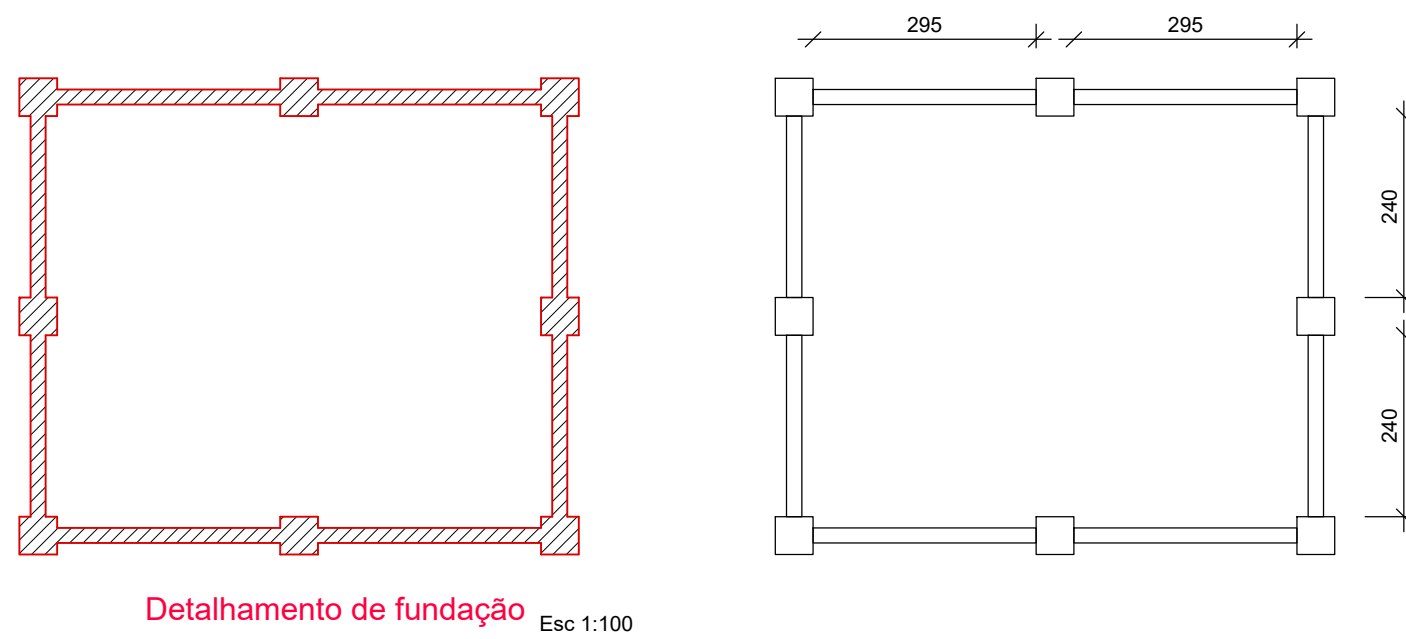
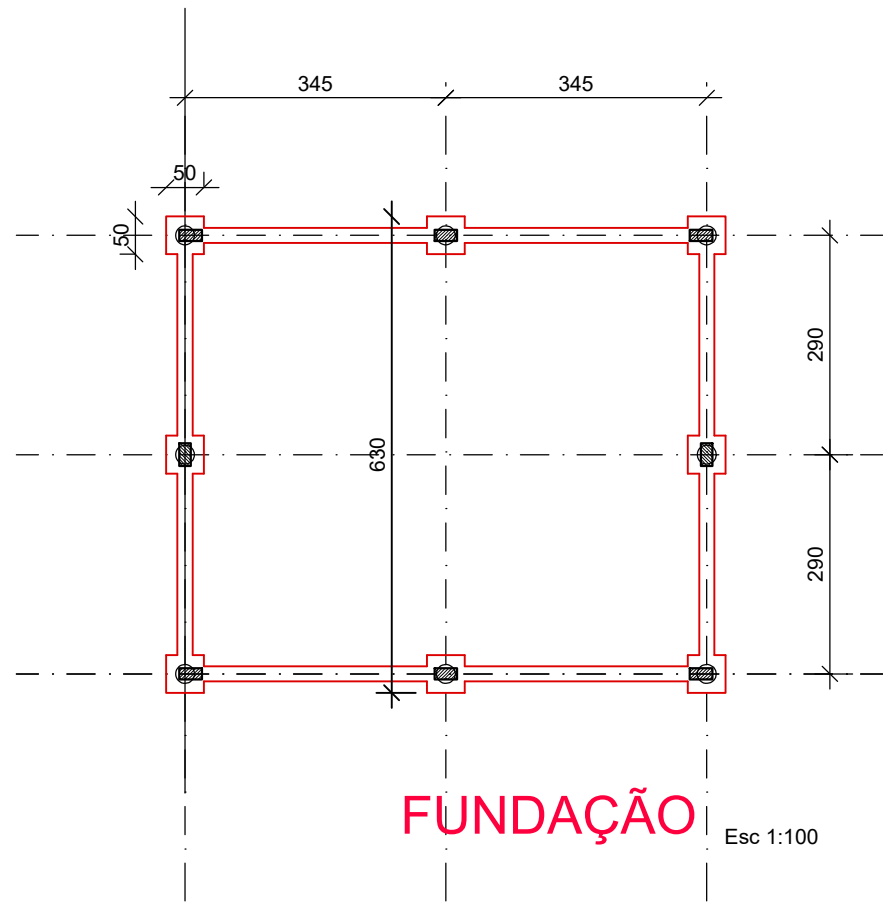
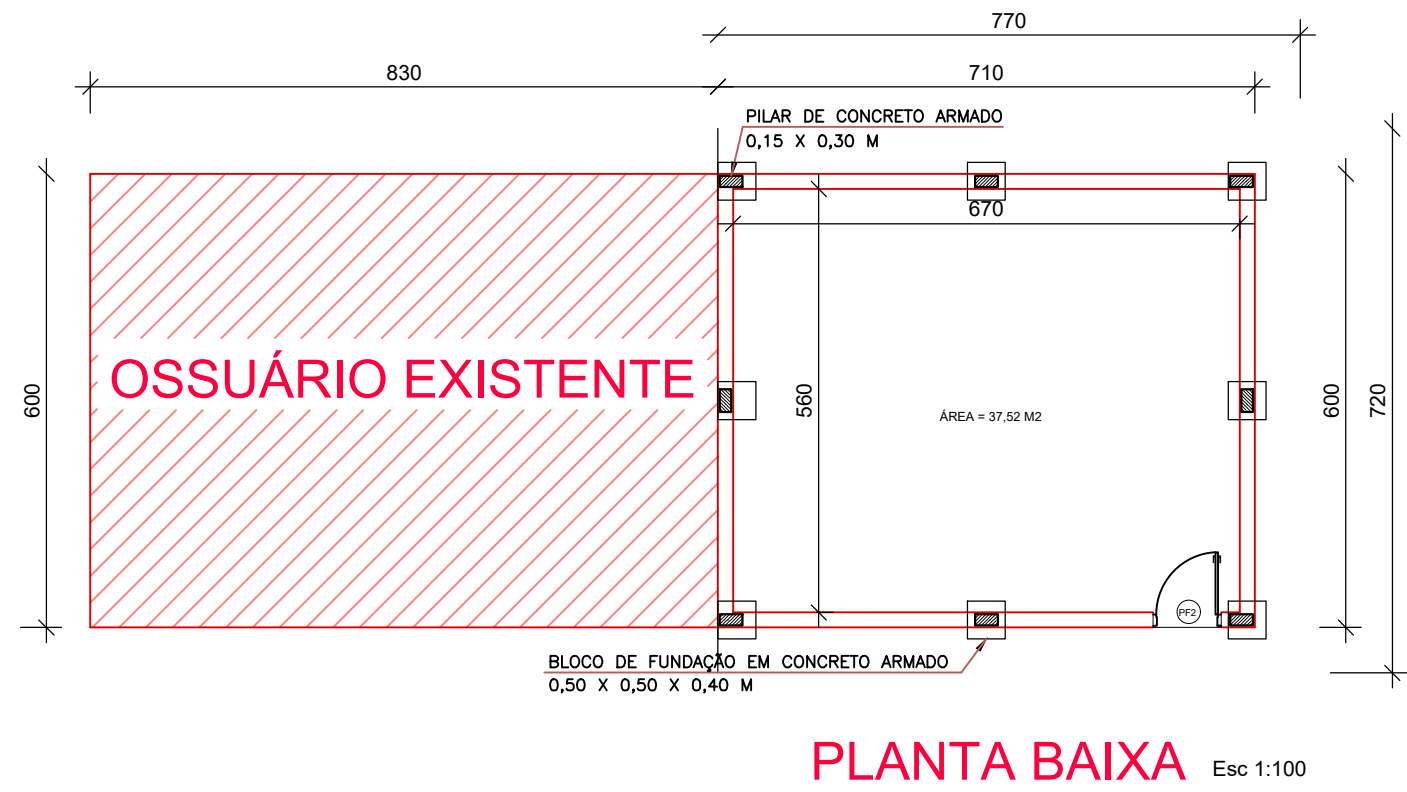
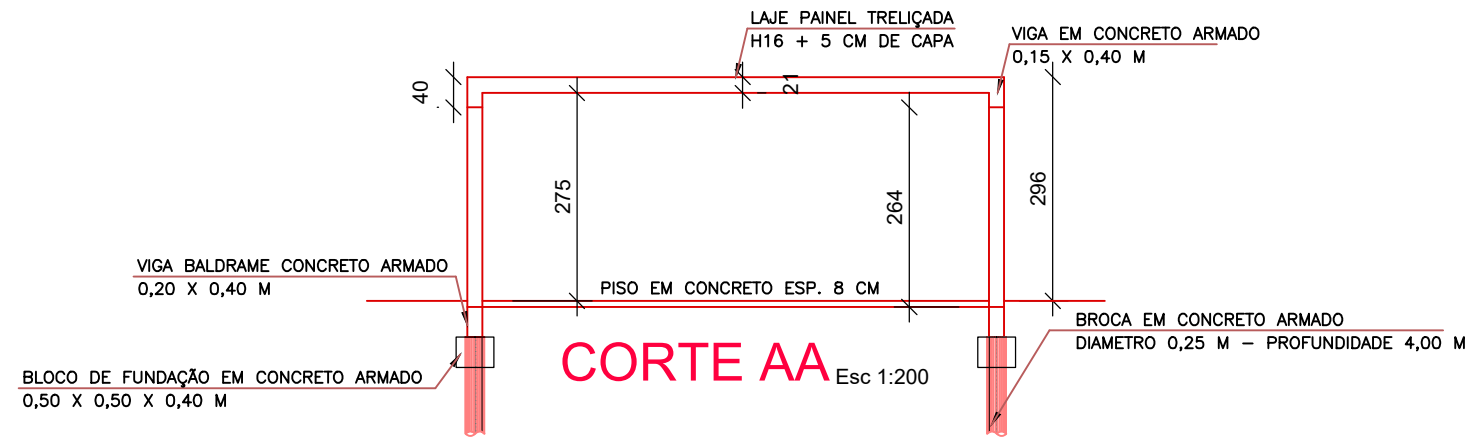
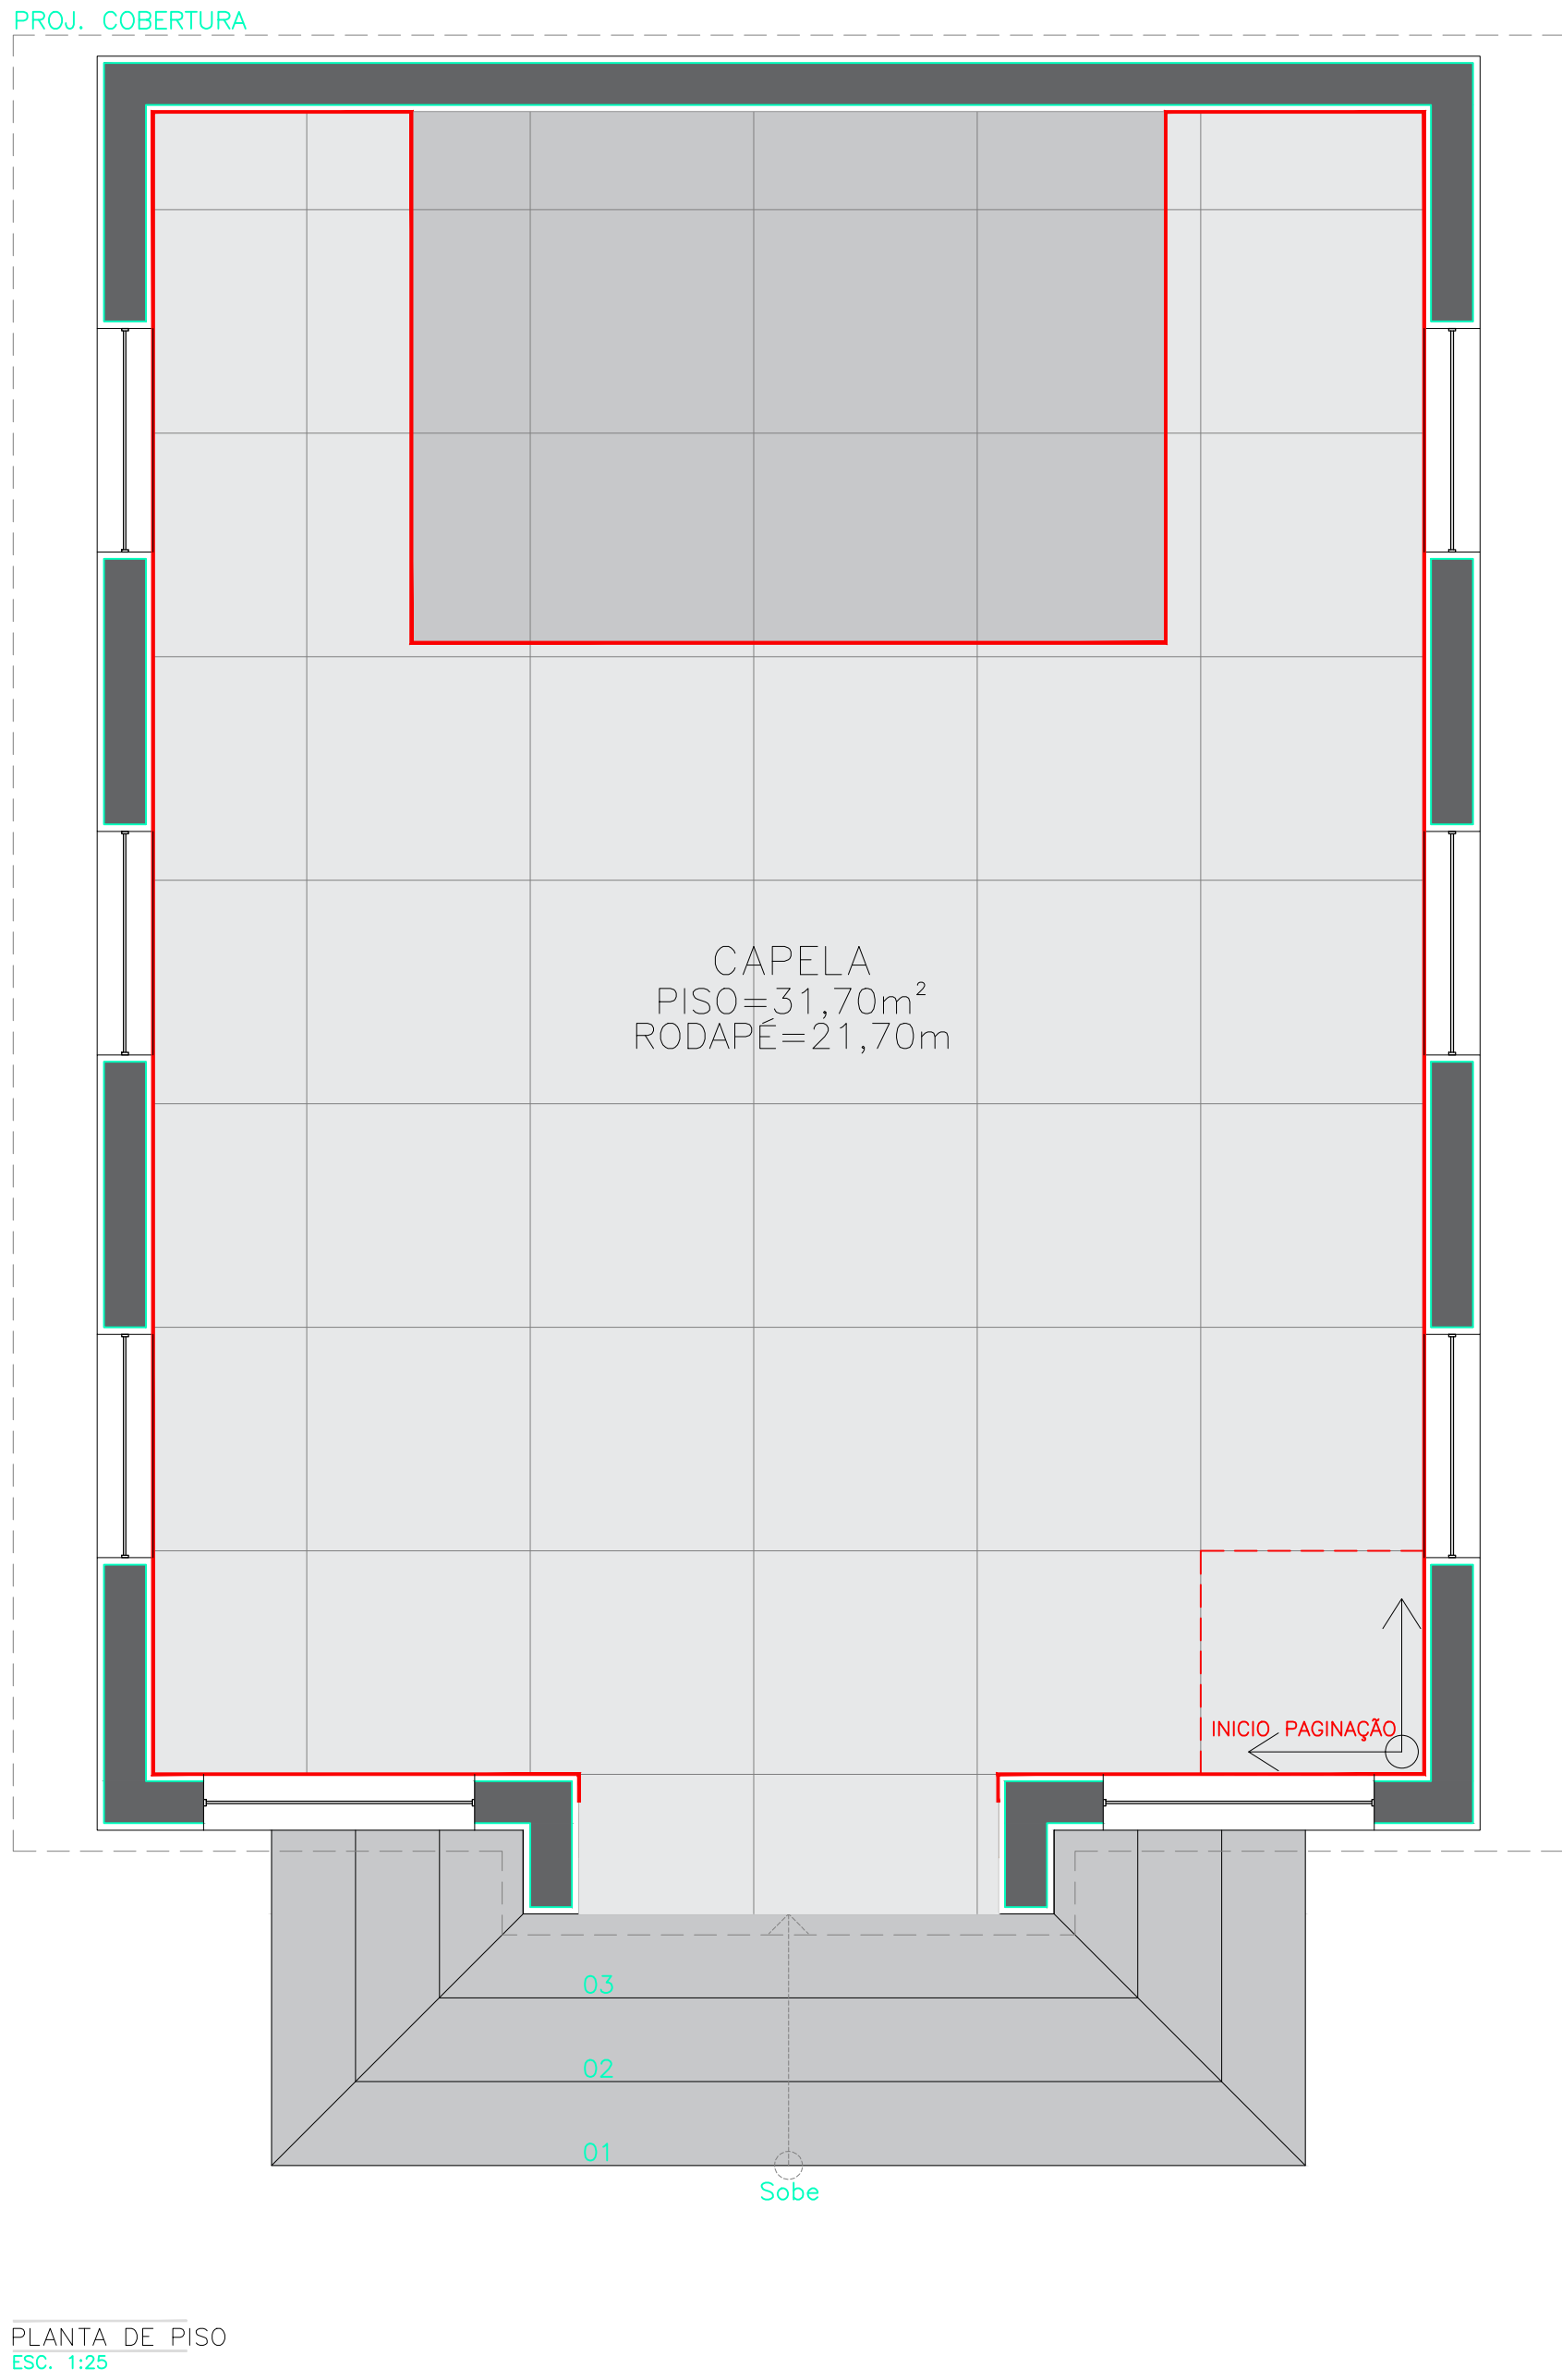


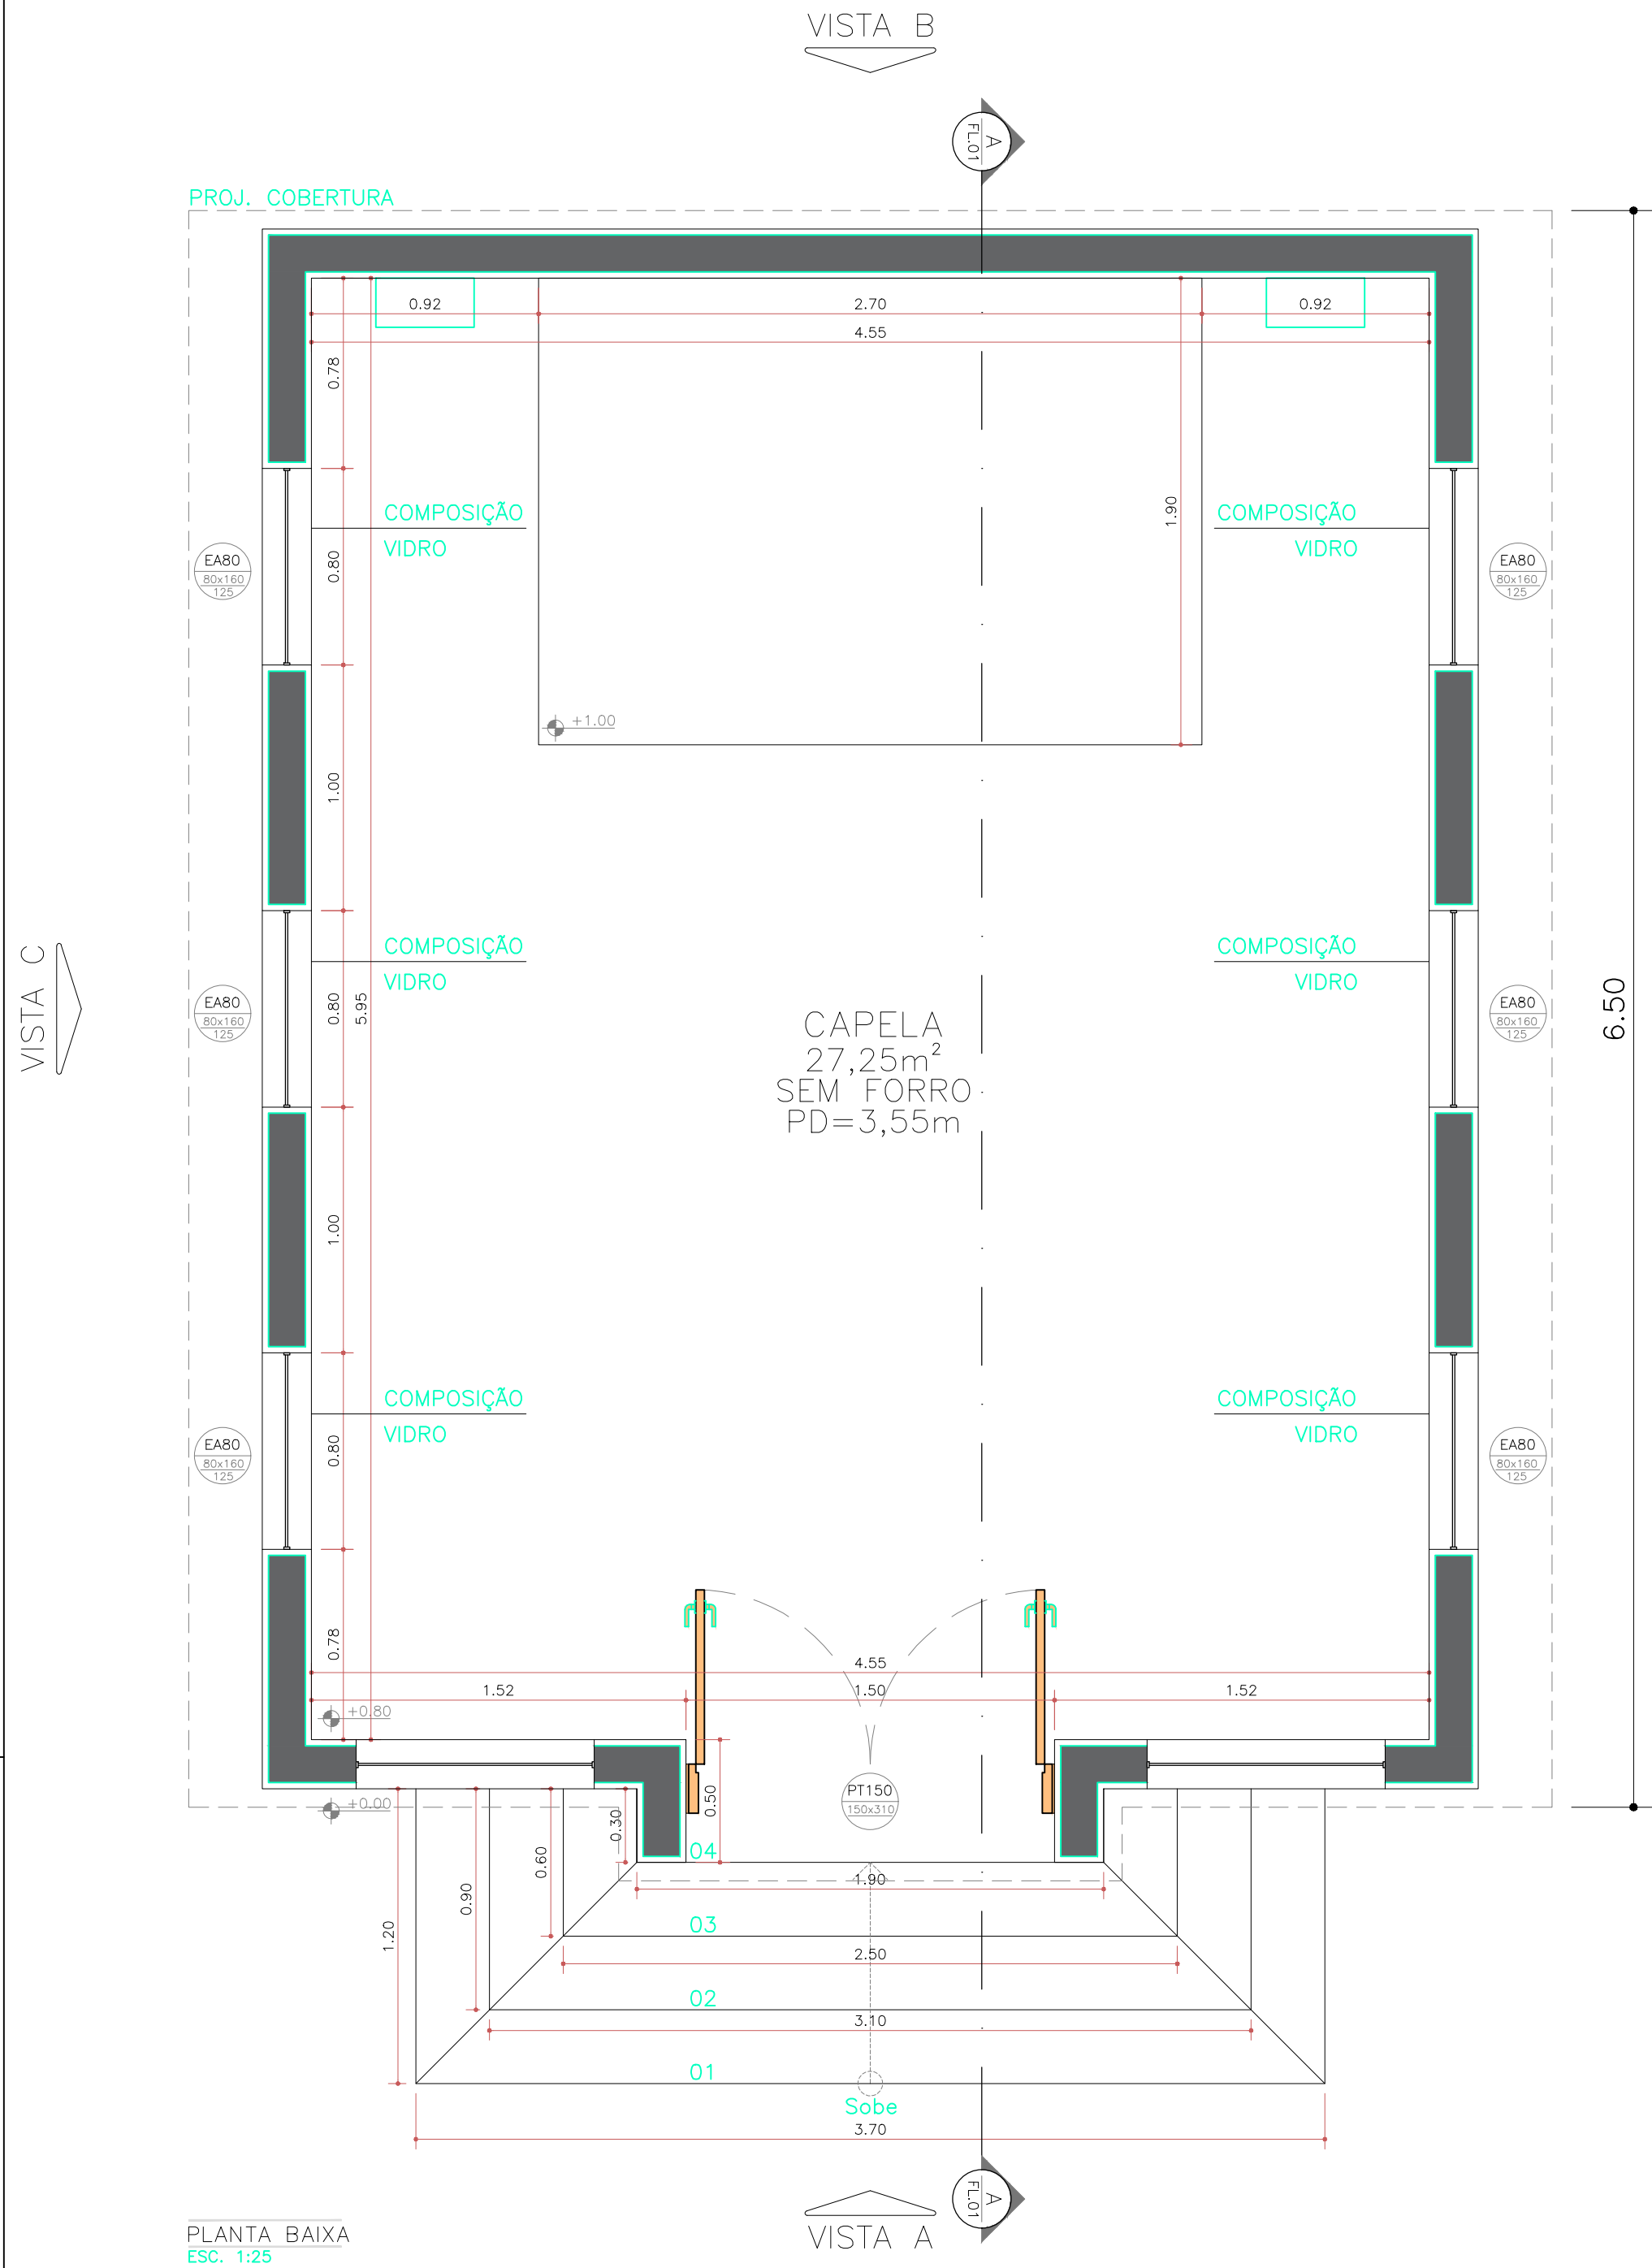

RESPONSÁVEL TÉCNICO

AGOSTINHO COUTINHO GOMES:07268621850

APROVADO P.M.E.T.R.P.

Assinado de forma digital por AGOSTINHO COUTINHO GOMES:07268621850
Dados: 2026.09.18 08:56:49 -03'00'



Prefeitura do Município da Estância Turística de
Ribeirão Pires
Rua Miguel Prisco, 288 - Centro - Ribeirão Pires - SP - Tel.: (11) 4828-9800
Secretaria de Obras
AGOSTINHO COUTINHO GOMES
Participação
GP - SSMD - SMP - SECLIMA

PROJETO/ OBRA
Reforma da capela construção escada do velório e ossuário

TÍTULO
Planta da capela, planta do ossuário, planta de fundação ossuário, detalhamento fundação, corte do ossuário

LOCAL
R Orlando Roncon – Vila Caiçara, Ribeirão Pires – SP, 09406-250 Cemitério São José - Av. Francisco Monteiro

RESPONSÁVEL TÉCNICO	ART	ESCALA	DATA	FOLHA
		INDICADA	AGO/2026	01/02