
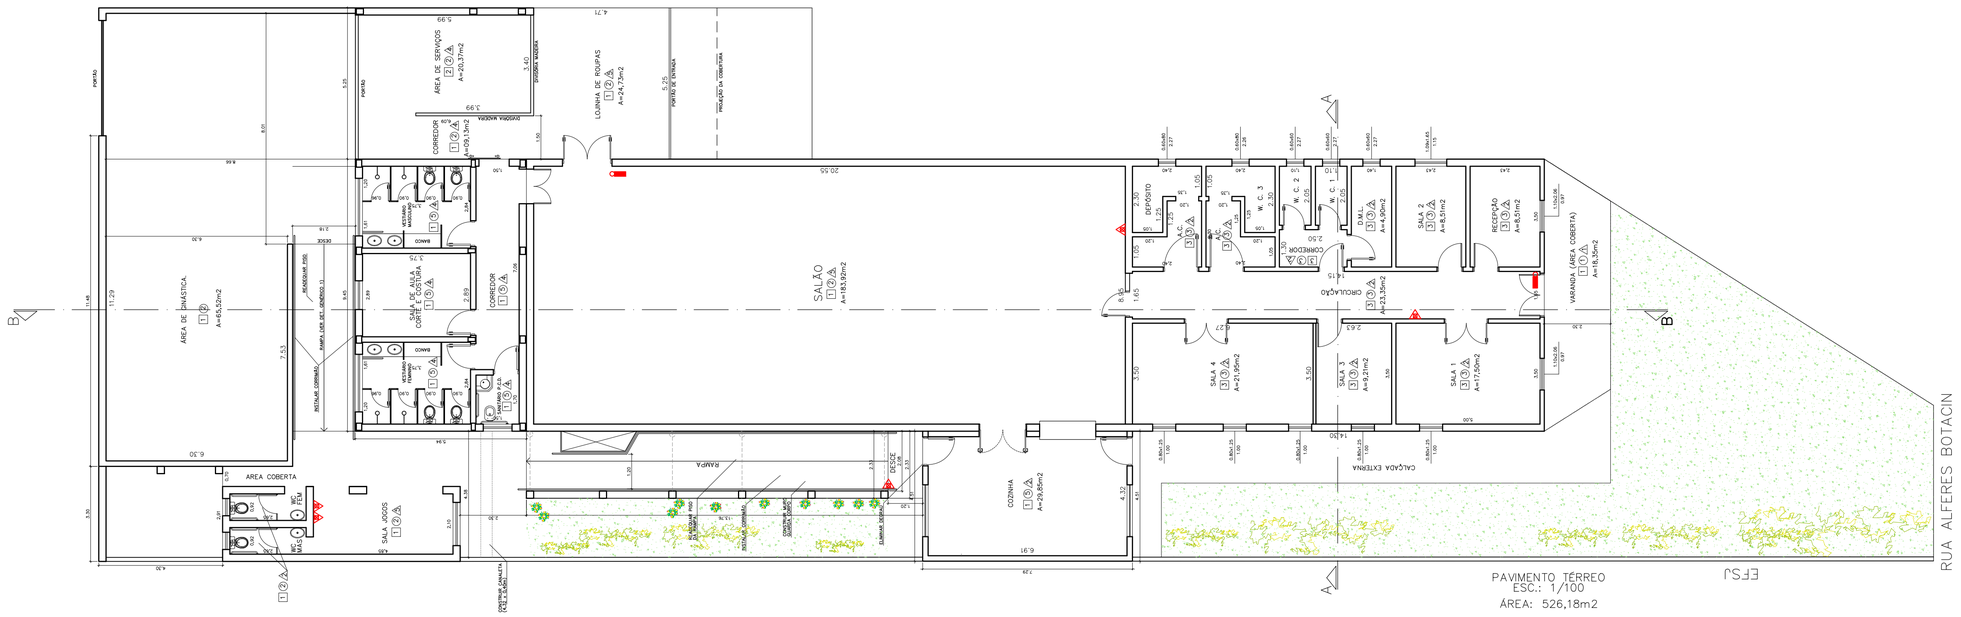


PAVIMENTO TÉRREO
ESC.: 1/100
ÁREA: 526,18m2

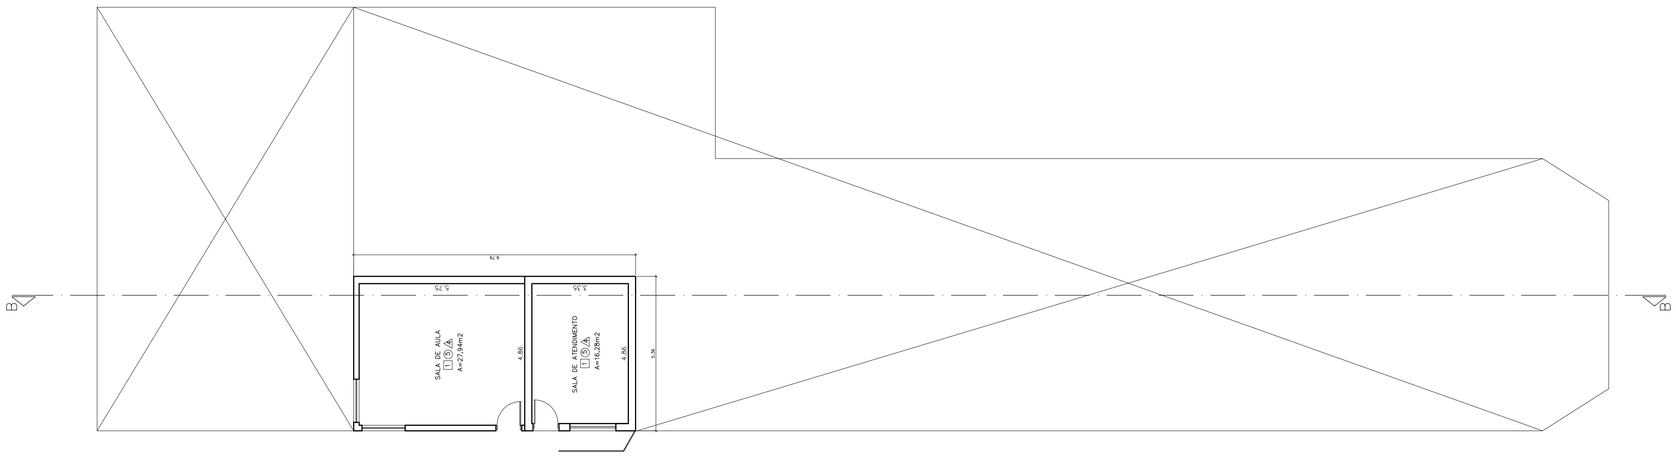

PAVIMENTO INFERIOR
ESC.: 1/100
ÁREA: 52,47m2

RESPONSÁVEL TÉCNICO

APROVADO
P.M.E.T.R.P.

Prefeitura do Município da Estância Turistica de
Ribeirão Pires
Rua Miguel Prisco nº288–Centro–Ribeirão Pires –SP–Tel.:(11)4828–9800
Secretaria de Obras

PROJETO/OBRA
CENTRO DE LONGEVIDADE ATIVA–CENTRO DE REFERÊNCIA DO IDOSO.

TÍTULO
PLANTA BAIXA, CORTE.

LOCAL
Rua Alferes Botacim,171–Centro Alto–RP–SP

RRT	ESCALA	RESPONSÁVEL TÉCNICO	DATA	FOLHA
16751215	INDIC.	ARQª MARCELO CANDIDO	Março/2.026	1/2