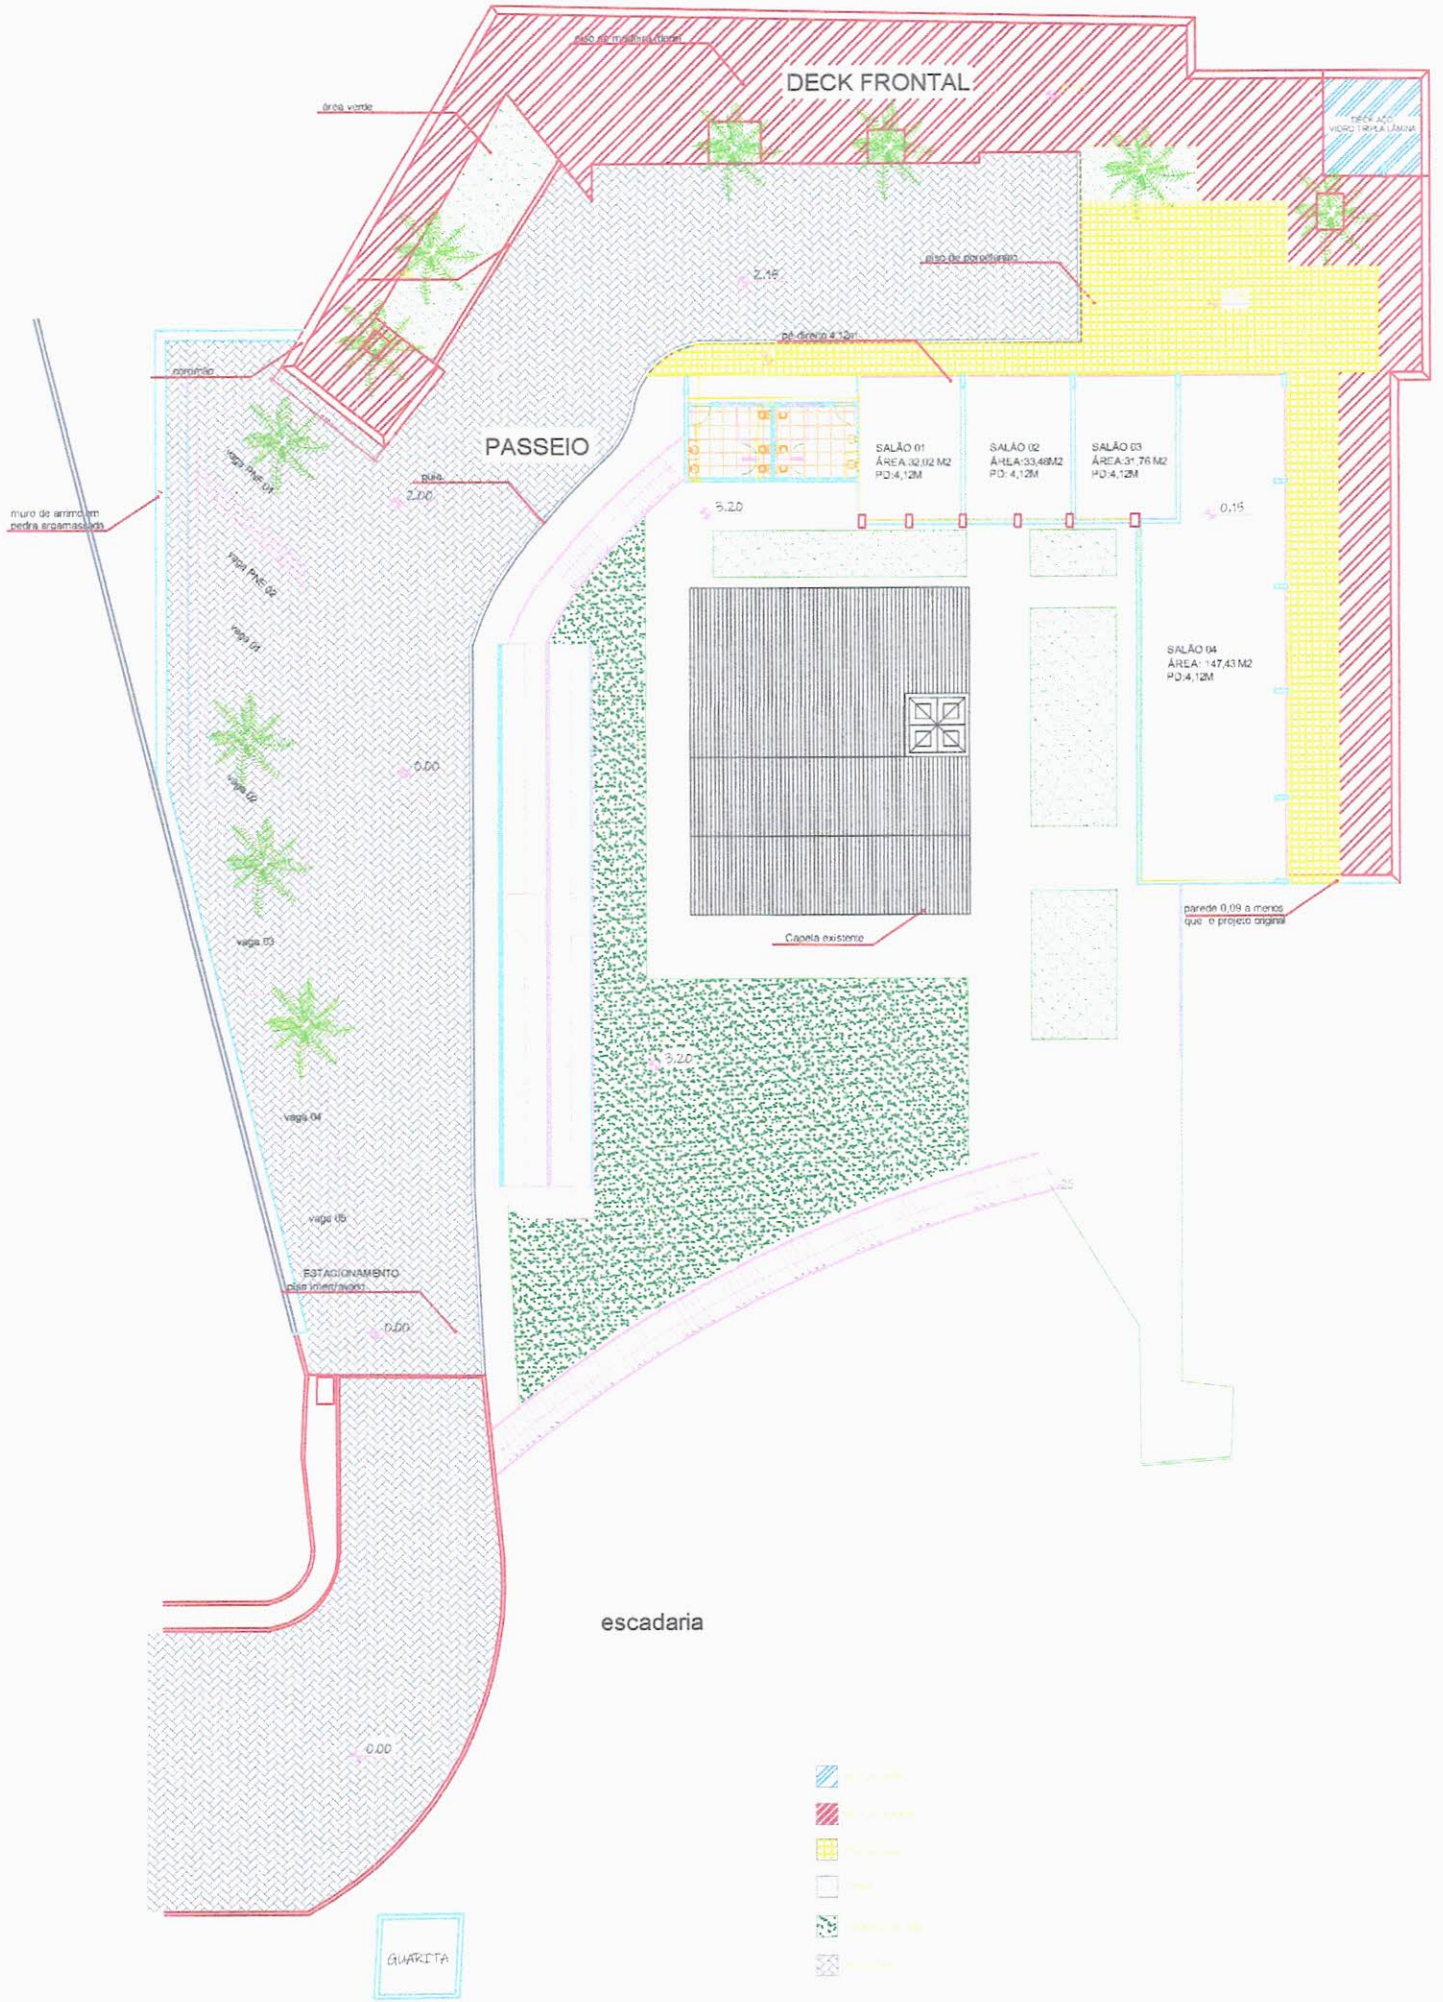
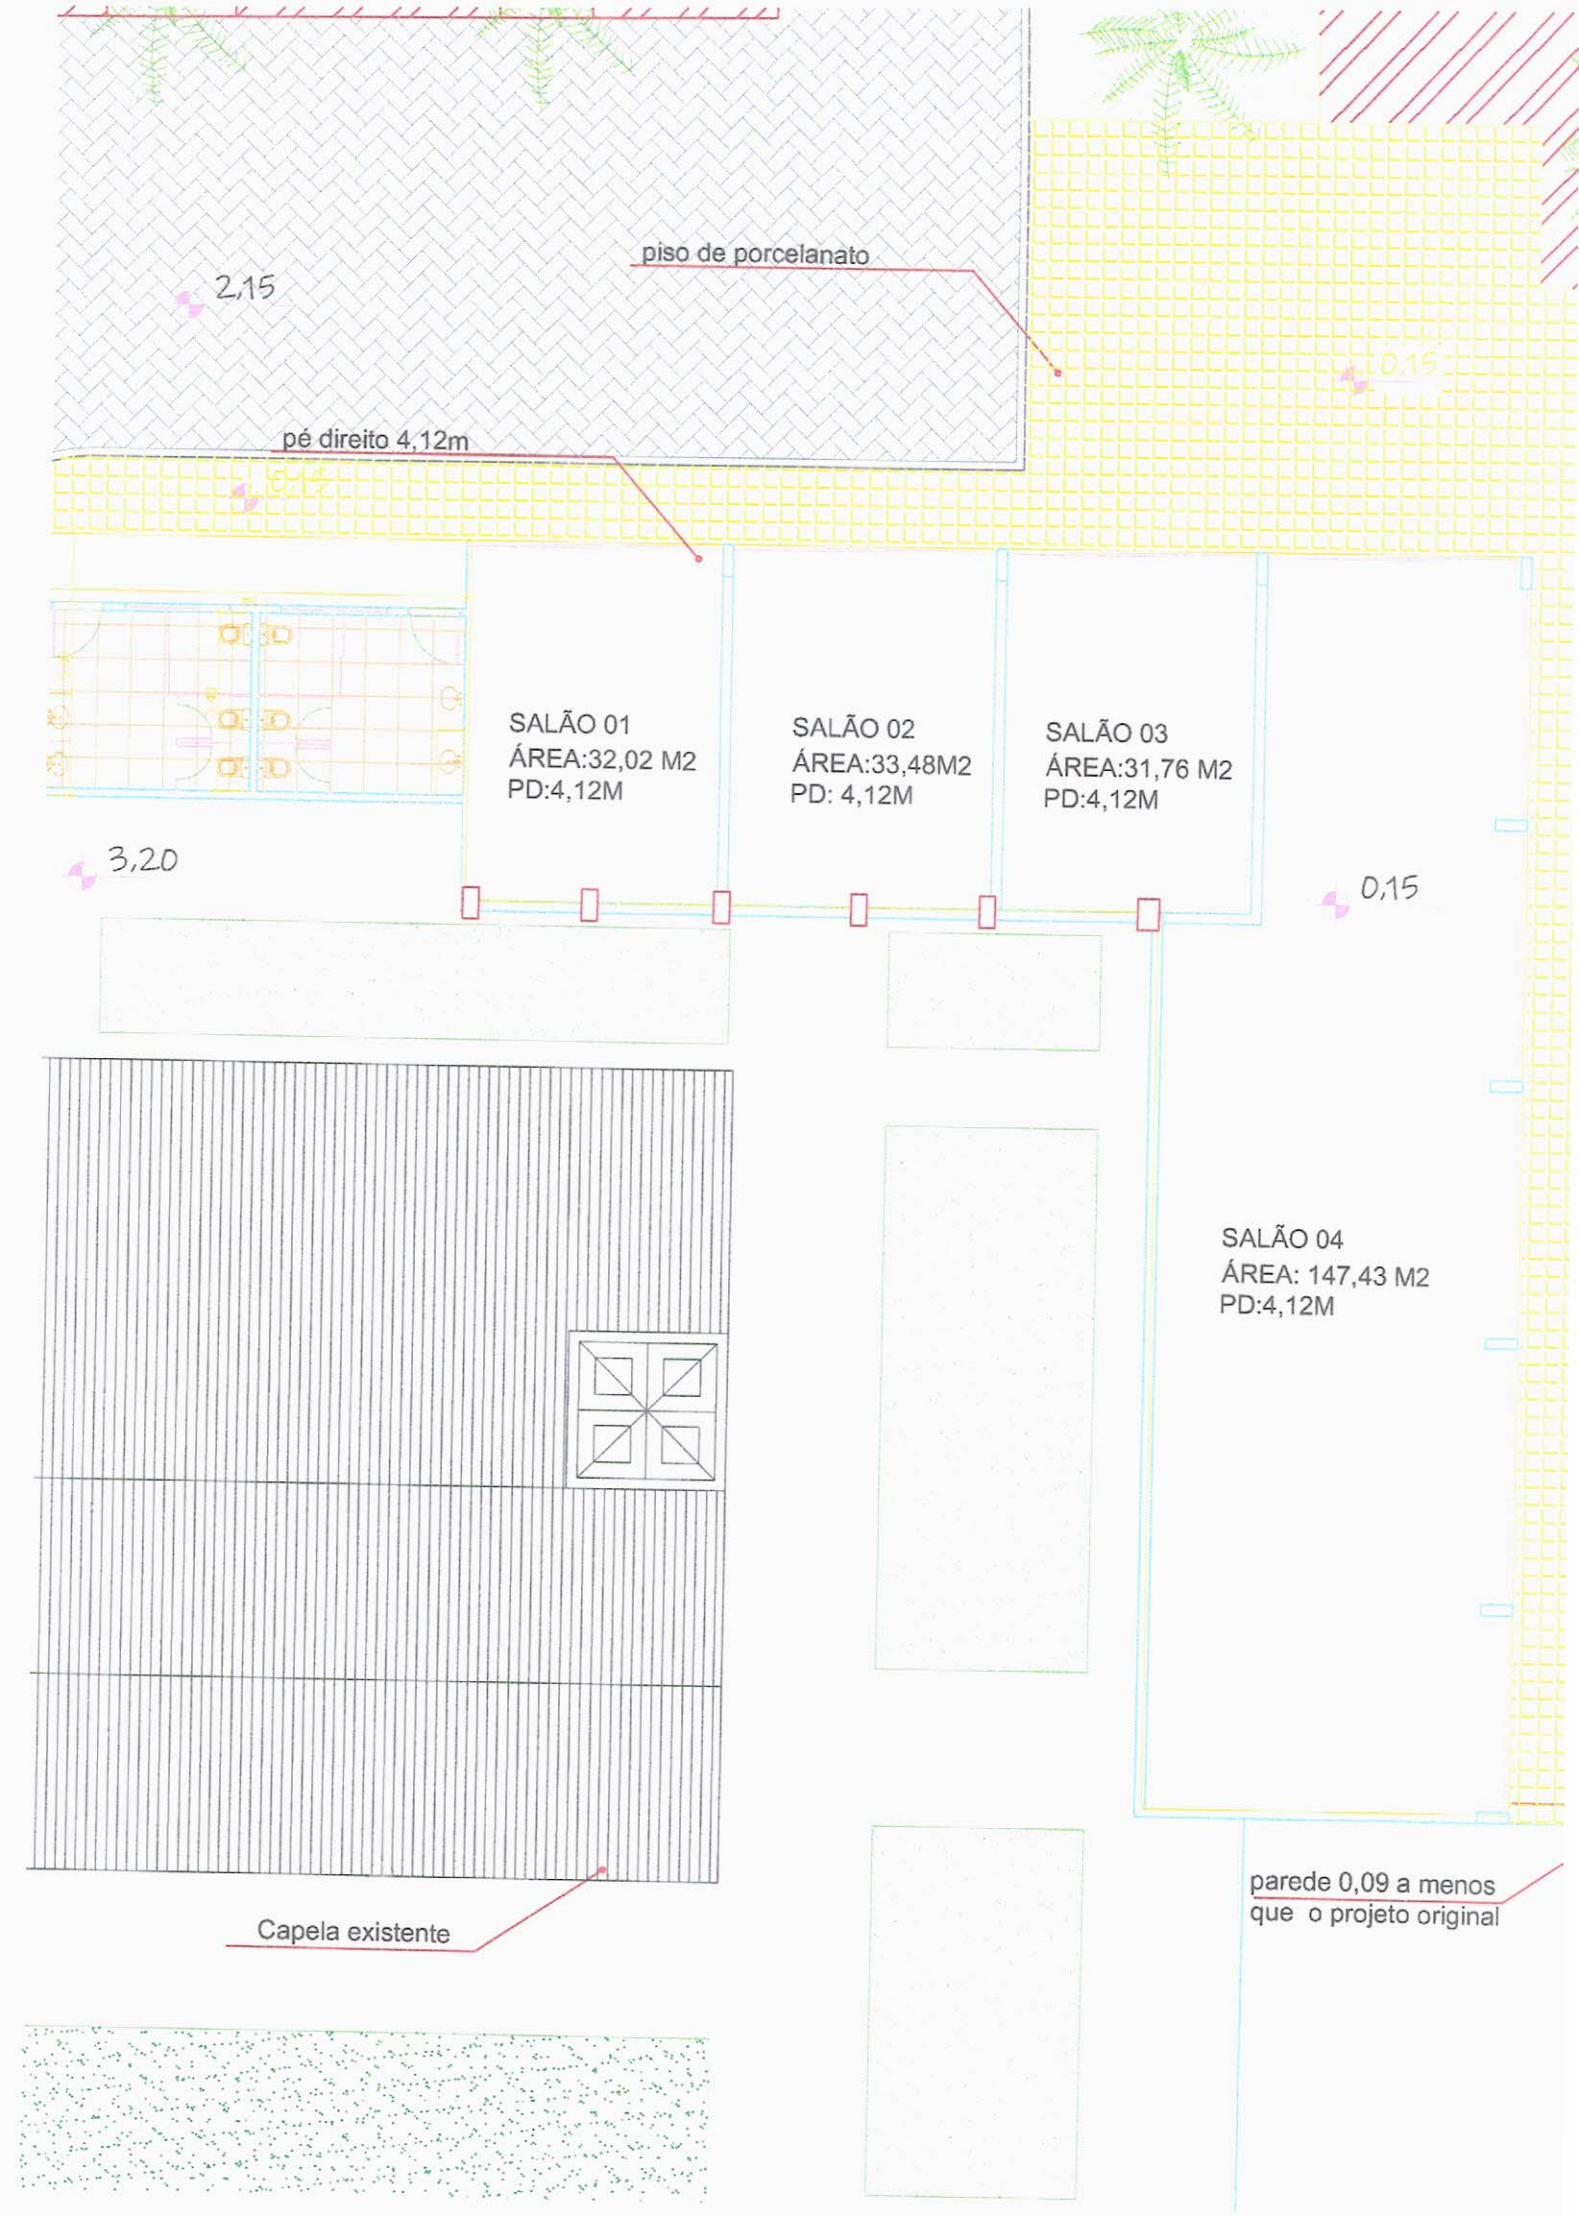

DECK FRONTAL
área verde
piso de madeira plastica
piso de porcelanato
2,15
pé direito 4,12m
PASSEIO
SALÃO 01
ÁREA:32,02 M2
PD:4,12M
SALÃO 02
ÁREA:33,48M2
PD: 4,12M
SALÃO 03
ÁREA:31,76 M2
PD:4,12M
SALÃO 04
ÁREA: 147,43 M2
PD:4,12M
5,20
0,15
2,00
0,00
muro de arrimo em pedra argamassada
viga PNE 01
viga PNE 02
viga 01
viga 02
viga 03
viga 04
viga 05
Capela existente
parede 0,09 a menos que o projeto original
ESTACIONAMENTO
piso intertravado
escadaria
QUARTA


piso de porcelanato
2,15
0,15
pé direito 4,12m
SALÃO 01
ÁREA:32,02 M2
PD:4,12M
SALÃO 02
ÁREA:33,48M2
PD: 4,12M
SALÃO 03
ÁREA:31,76 M2
PD:4,12M
3,20
0,15
SALÃO 04
ÁREA: 147,43 M2
PD:4,12M
Capela existente
parede 0,09 a menos
que o projeto original