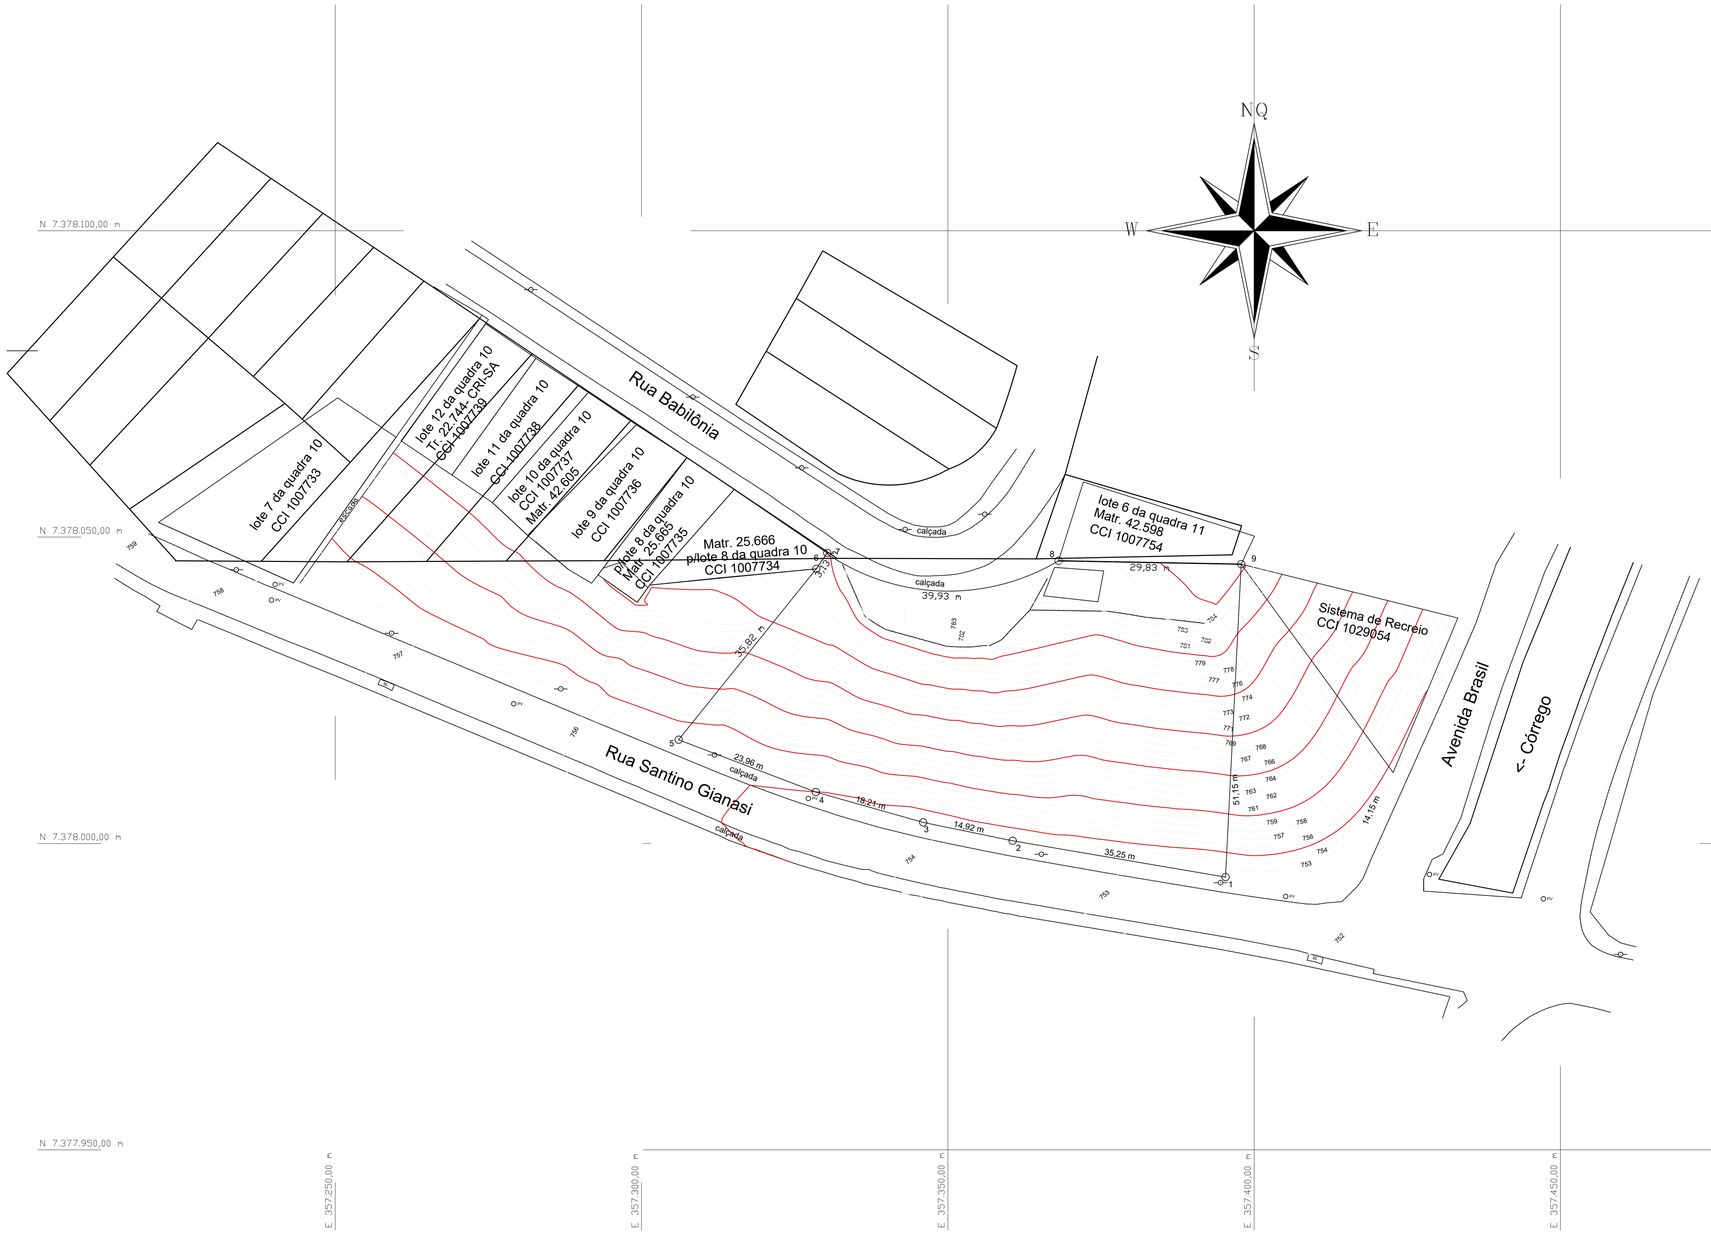


Escala Gráfica:

0 2,50 5 7,50 10 12,50 15 20 25 37,50 50

Convenções topográficas - NBR 13133

Construção Alvenaria	Rls Topográfico 5 mm/m² 20 mm/m² 10 mm/m²	Telefone / Correio TELEFONE CORREIO	Hidrante / Registro HD (Hidrante) RG (Reg. D'água)	Talude	Mato / Cultura M CL	Alinhamento indefinido	Estrada de ferro
Construção de madeira	Vértices Geodésicos V.GRDEM P.GRDEM P.GRDEM	Ponto cotado 725,12	Poço de visita PV (Não identificado) EB (Elegrin) AP (Água pluvial)	Areia	Curvas de nível	Estrada pavimentada	Cerca de arame
Laje ou cobertura	Rls Oficial DES. CRD. P.CRD.	Ponto de amarração	Poço de visita TL (Telefone) EL (Eletricidade)	Ponte	Rio / Ribeirão / Córrego	Canteiro	Cerca de madeira ou taquara
Pedra / Rocha	Estação de Levantamento EQUETE ENO	Poste / Luminária (Poste) (Luminária)	Boca-de-lobo / Boca-de-leão	Muro	Alagado com vegetação Brejo	Grute	Cerca viva
Torre de alta-tensão	Vértices Topográficos POL. PRINCIPAL POL. SECUNDÁRIA POL. AUXILIAR	Placas de sinalização PL (Placa) SM (Semáforo)	Escada	Muro de arrimo (Base) (Topo)	Lagoa / Represa	Eixo	Cerca mista
Árvore isolada	Ponto de dreno não implementado	Caixa de inspeção CI (Telefone) CE (Eletricidade) CX (Não identificado)	Valeta	Alagado	Canaleta Can - 0,60 m	Guia rebaixada	Alambrado ou gradil

Planta de Situação sem escala:



Quadro de Áreas:

Área LEI Nº 3790 : 3.305,00 m²
Perímetro: 320,00 m

APROVADO
PELA PREFEITURA


gov.br Documento assinado digitalmente
MARCELO CANDIDO
Data: 13/01/2026 17:27:24-0300
Verifique em https://validar.iti.gov.br

LUIZ GUSTAVO PINHEIRO VOLPI:10771626851

Assinado de forma digital por LUIZ GUSTAVO PINHEIRO VOLPI:10771626851
Dados: 2026.01.13 17:43:57 -03'00'

Prefeitura do Município da Estância Turística de
Ribeirão Pires
Rua Miguel Prisco, 288 - Centro - Ribeirão Pires - SP - Tel.:(11) 4828-9800
Secretaria de Obras

PROJETO/ OBRA					
INFRAESTRUTURA - REFORMA DE PRAÇA.					
TITULO					
LEVANTAMENTO PLANIALTIMÉTRICO CADASTRAL					
LOCAL					
Bairro Colônia - Ribeirão Pires/SP.					
RESPONSÁVEL TÉCNICO	RRT	ÁREAS	ESCALA	DATA	FOLHA
ARQº MARCELO CANDIDO	16072744 16446411-FISCALIZ.	3.305,00m2	1/500	NOV/2025	02/06

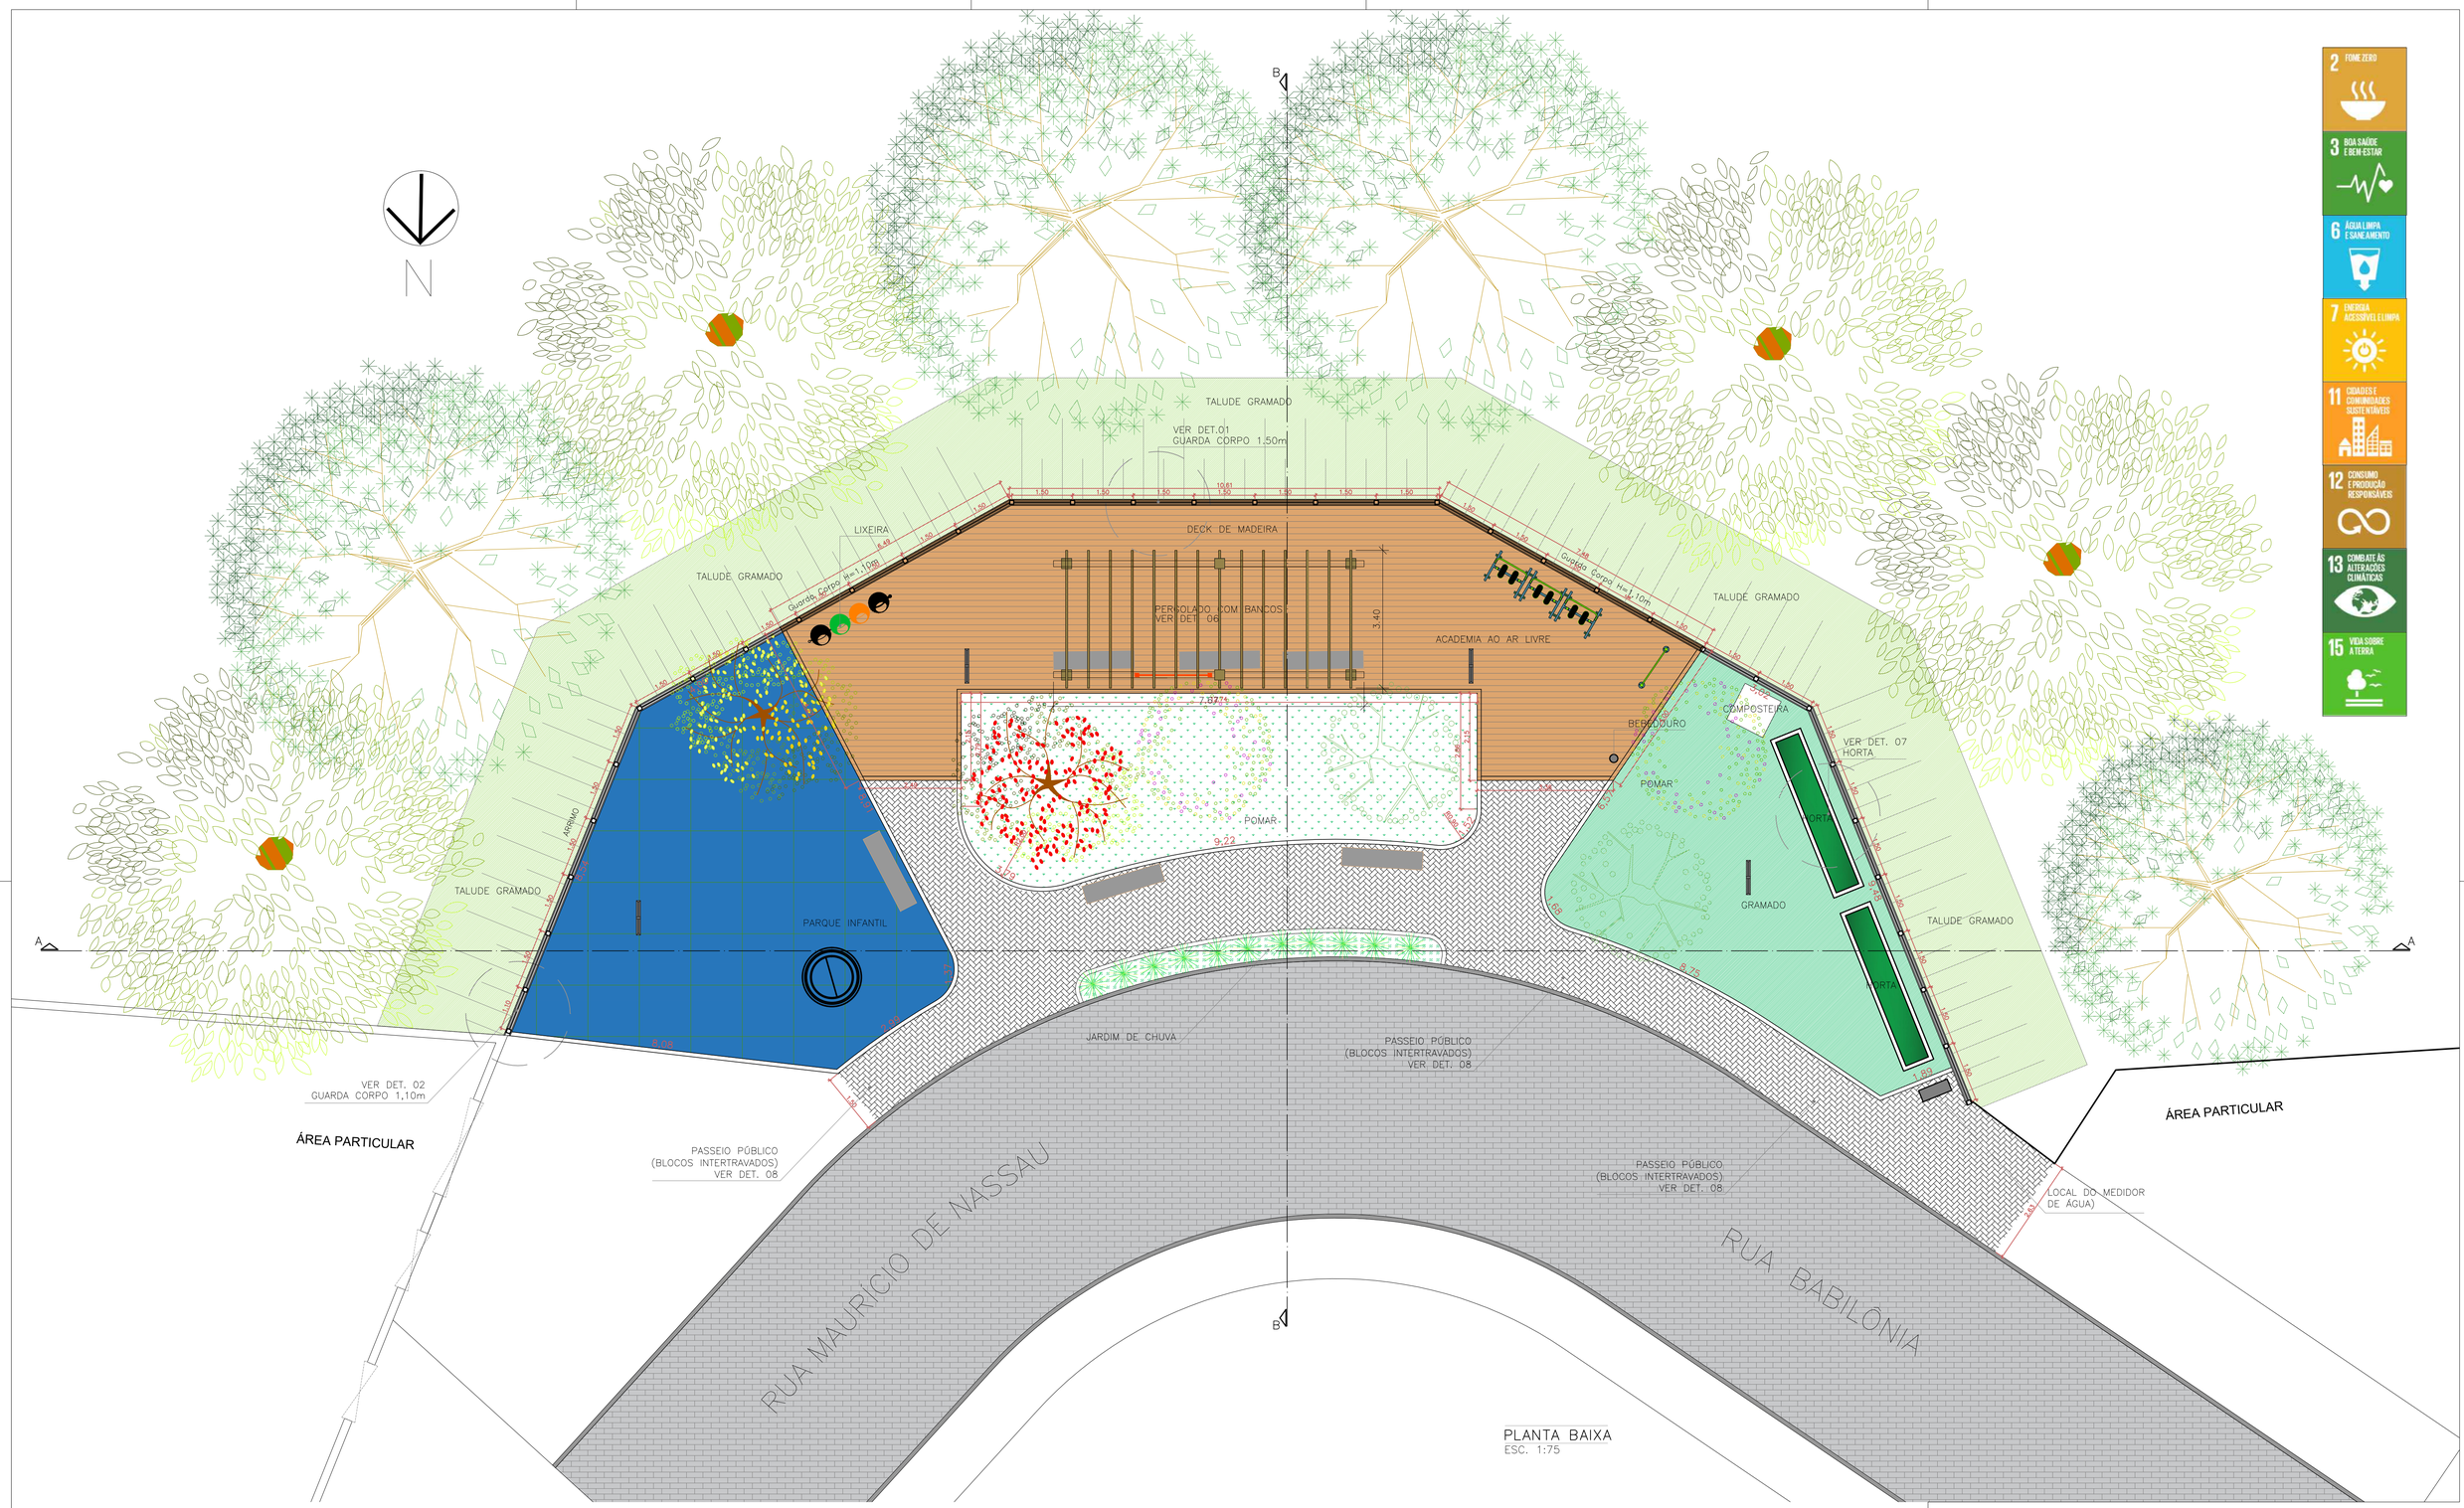

PLANTA BAIXA
ESC. 1:75

LEGENDA	
	DECK
	PQ. INFANTIL – PISO DE BORRACHA P/ PLAYGROUND
	JARDIM DE CHUVA – GRAMADO
	POMAR – GRAMADO
	PASSEIO PÚBLICO – BLOQUETE
	TALUDE GRAMADO

ÁREAS (m2)	
PISO DO DECK	102,69m2
PISO DRENANTE/BORRACHA P/ PLAYGROUND	71,72m2
JARDIM DE CHUVA	05,40m2
POMAR	50,63m2
PASSEIO PÚBLICO	77,42m2
TALUDE GRAMADO	162,53m2

APROVADO
PELA PREFEITURA


Prefeitura do Município da Estância Turistica de
Ribeirão Pires
Rua Miguel Prisco, 288 - Centro - Ribeirão Pires - SP - Tel.:(11) 4828-9800
Secretaria de Obras
AGOSTINHO COUTINHO GOMES

PROJETO/ OBRA
INFRAESTRUTURA - REFORMA DE PRAÇA.


TITULO
IMPLANTAÇÃO

LOCAL
Bairro Colônia, Ribeirão Pires - SP.


RESPONSÁVEL TÉCNICO	RRT	ÁREA	ESCALA	DATA	FOLHA
ARQº MARCELO CANDIDO	16072744 16446411 - FISCALIZ.	470,39m2	1/75	NOV/2025	03/06

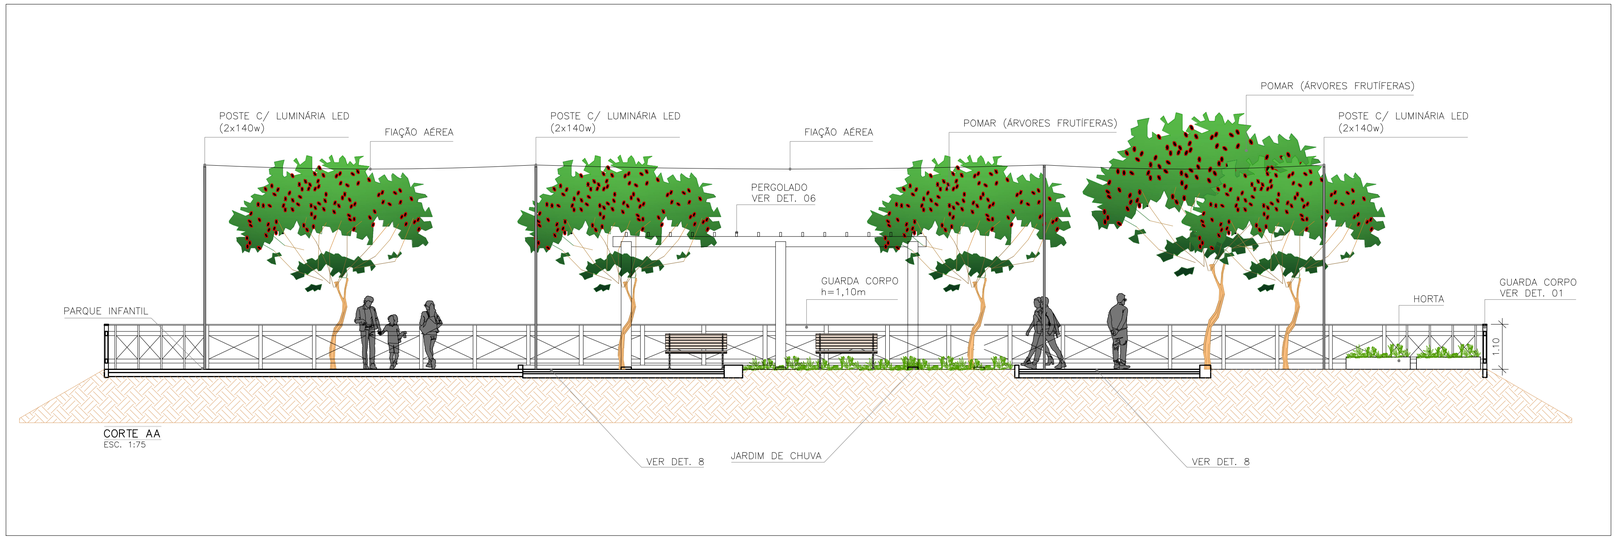

CORTE AA
ESC. 1:75

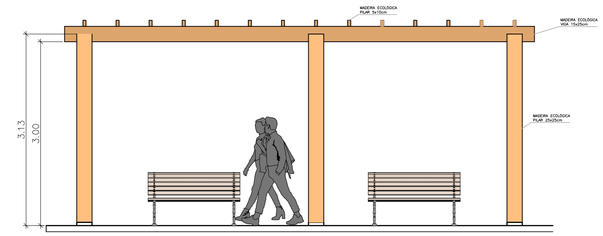


VISTA 1
ESC. 1:25

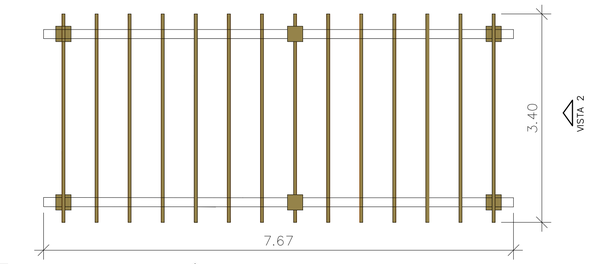


DET. 06 – PERGOLADO
ESC. 1:50


VISTA 1

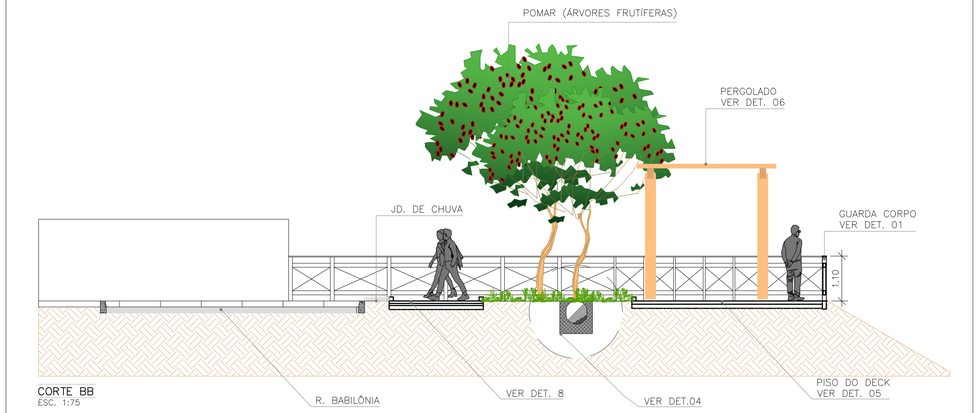


CORTE BB
ESC. 1:75

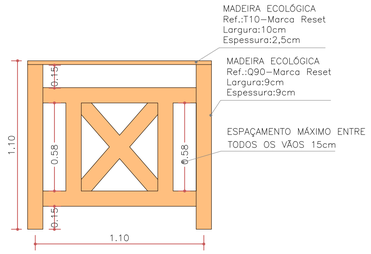


DET. 02 – GUARDA CORPO 1.10m
ESC. 1:25

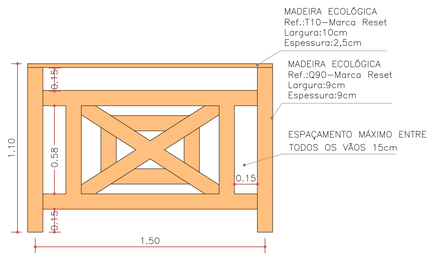

DET. 01 – GUARDA CORPO 1.50m
ESC. 1:25

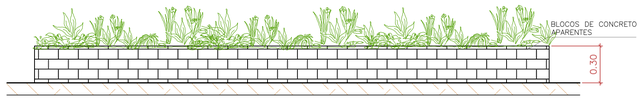


VISTA 1
ESC. 1:25

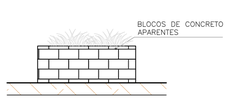

VISTA 2
ESC. 1:25




CORTE C–C
ESC. 1:25

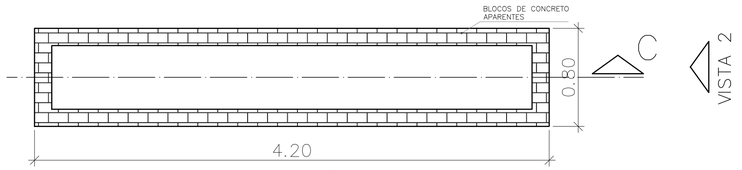


DET. 07 – HORTA
ESC. 1:25


VISTA 1

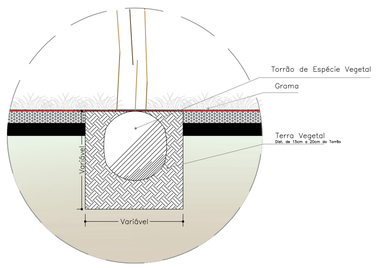

DET. 04 – PAISAGISMO
ESC. 1:25

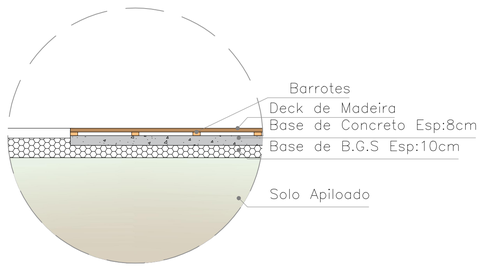

DET. 05 – PISO DO DECK
ESC. 1:25

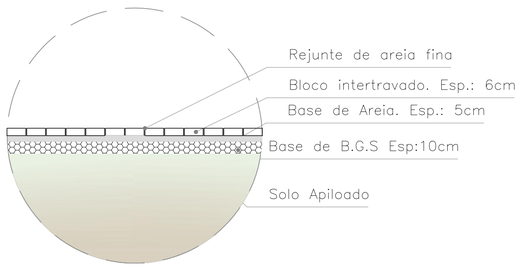

DET. 08 – PISO DO PASSEIO PÚBLICO
ESC. 1:25

APROVADO
PELA PREFEITURA


Prefeitura do Município da Estância Turistica de
Ribeirão Pires
Rua Miguel Prisco, 288 - Centro - Ribeirão Pires - SP - Tel.:(11) 4828-9800
Secretaria de Obras
AGOSTINHO COUTINHO GOMES

PROJETO/ OBRA
INFRAESTRUTURA - REFORMA DE PRAÇA.


TITULO
CORTES E DETALHES

LOCAL
Bairro Colônia, Ribeirão Pires - SP.


RESPONSÁVEL TÉCNICO	RRT	ÁREA	ESCALA	DATA	FOLHA
ARQº MARCELO CANDIDO	16072744 16446411 - FISCALIZ.	470,39m2	Esc:1/100 Esc:1/75	NOV/2025	04/06

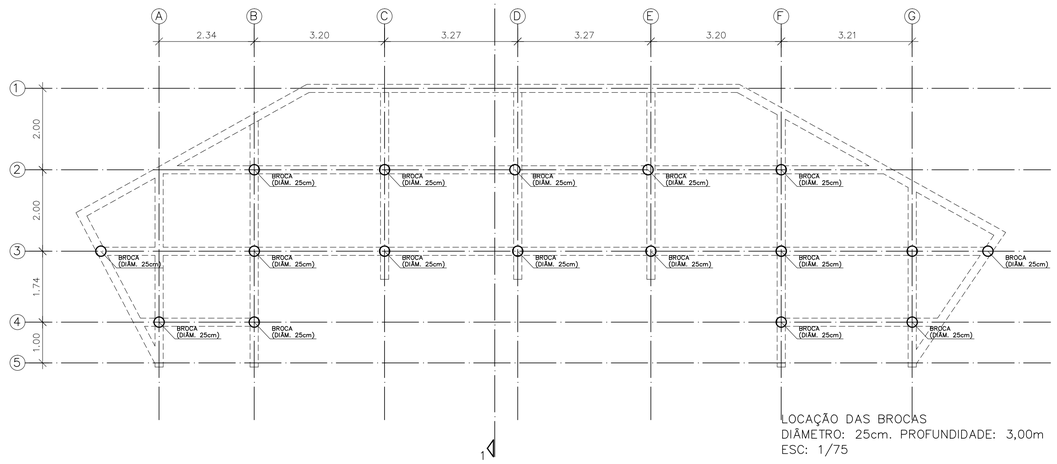


LOCAÇÃO DAS BROCAS
DIÂMETRO: 25cm. PROFUNDIDADE: 3,00m
ESC: 1/75

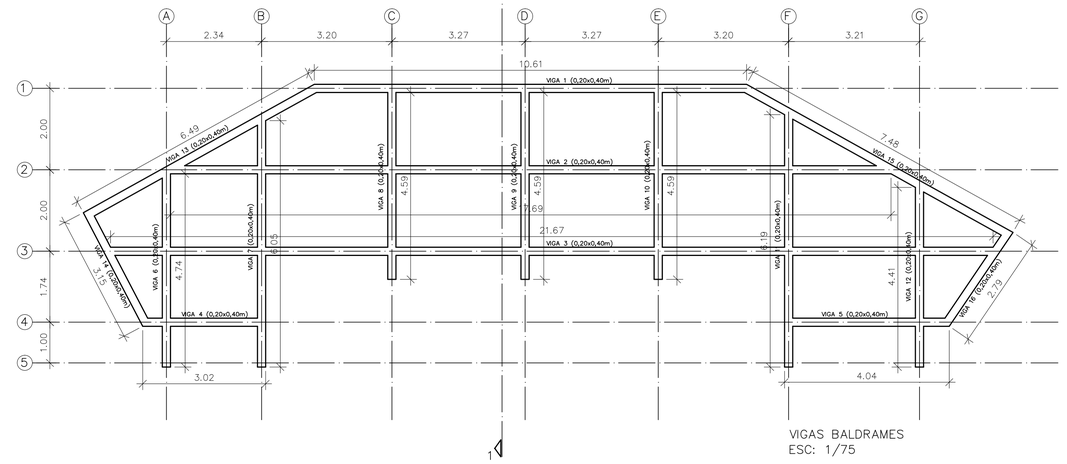


VIGAS BALDRAMES
ESC: 1/75

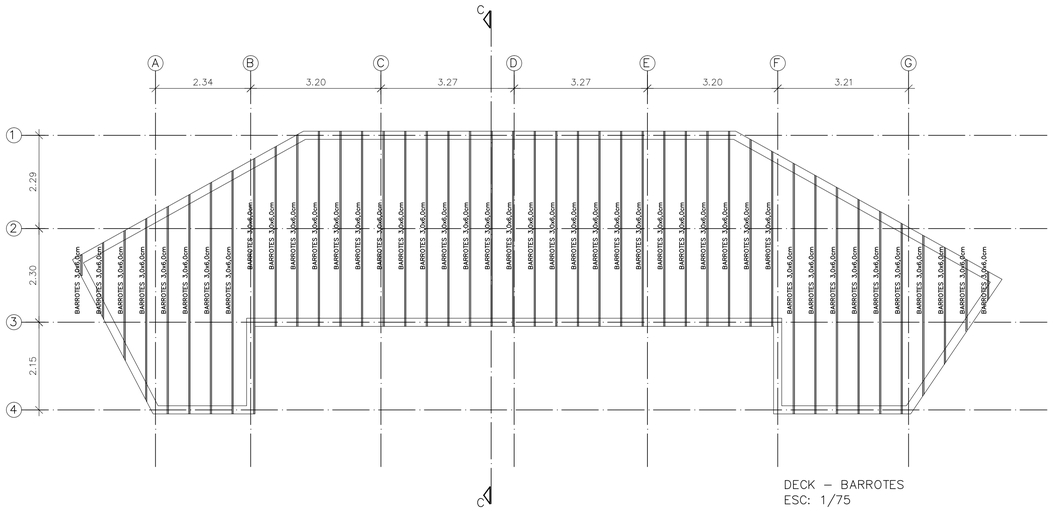


DECK – BARROTES
ESC: 1/75

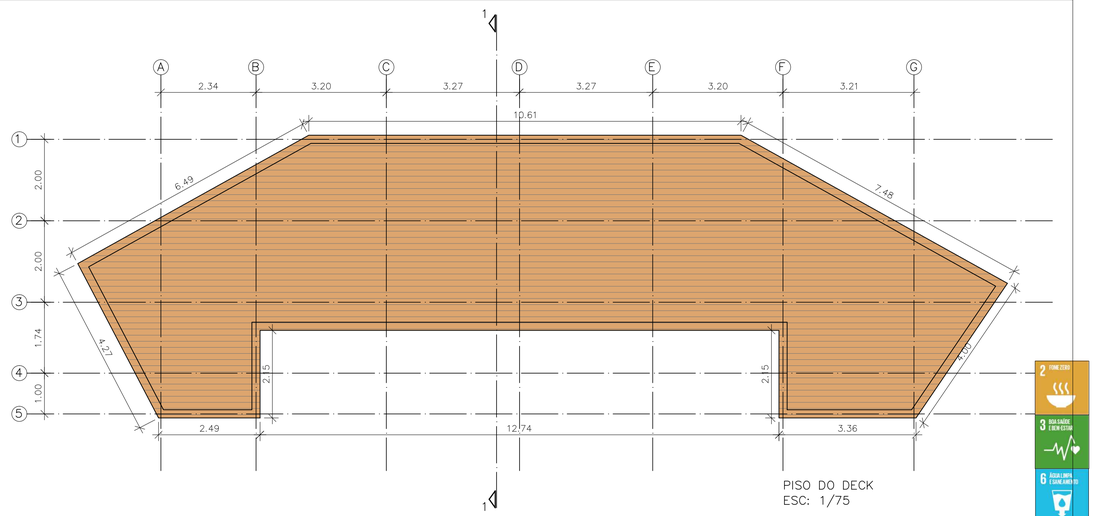

PISO DO DECK
ESC: 1/75

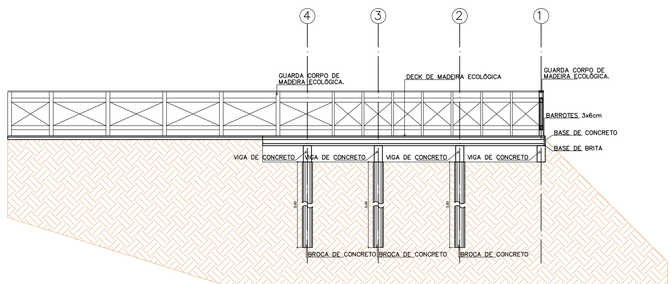


CORTE 1–1
ESC: 1/75

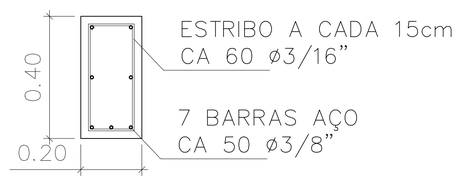

ESTRIBO A CADA 15cm
CA 60 ø3/16”

7 BARRAS AÇO
CA 50 ø3/8”

VIGA BALDRAME
DET. GENÉRICO
ESC: 1/10

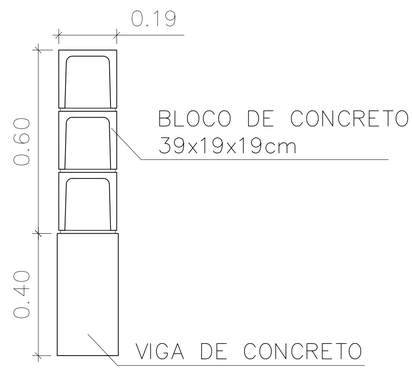

BLOCO DE CONCRETO
39x19x19cm

VIGA DE CONCRETO

ALVENARIA DE EMBASAMENTO
DET. GENÉRICO
ESC: 1/10

APROVADO
PELA PREFEITURA


Prefeitura do Município da Estância Turistica de
Ribeirão Pires
Rua Miguel Prisco, 288 - Centro - Ribeirão Pires - SP - Tel.:(11) 4828-9800
Secretaria de Obras
AGOSTINHO COUTINHO GOMES

PROJETO/ OBRA
INFRAESTRUTURA - REFORMA DE PRAÇA.

TITULO
FUNDAÇÃO

LOCAL
Bairro Colônia, Ribeirão Pires - SP.

RESPONSÁVEL TÉCNICO	REG	AREA	ESCALA	DATA	FOLHA
ARQ° MARCELO CANDIDO	16072744 16446411 - FISCALIZ.	470,39m2	INDICADA	NOV/2025	05/06

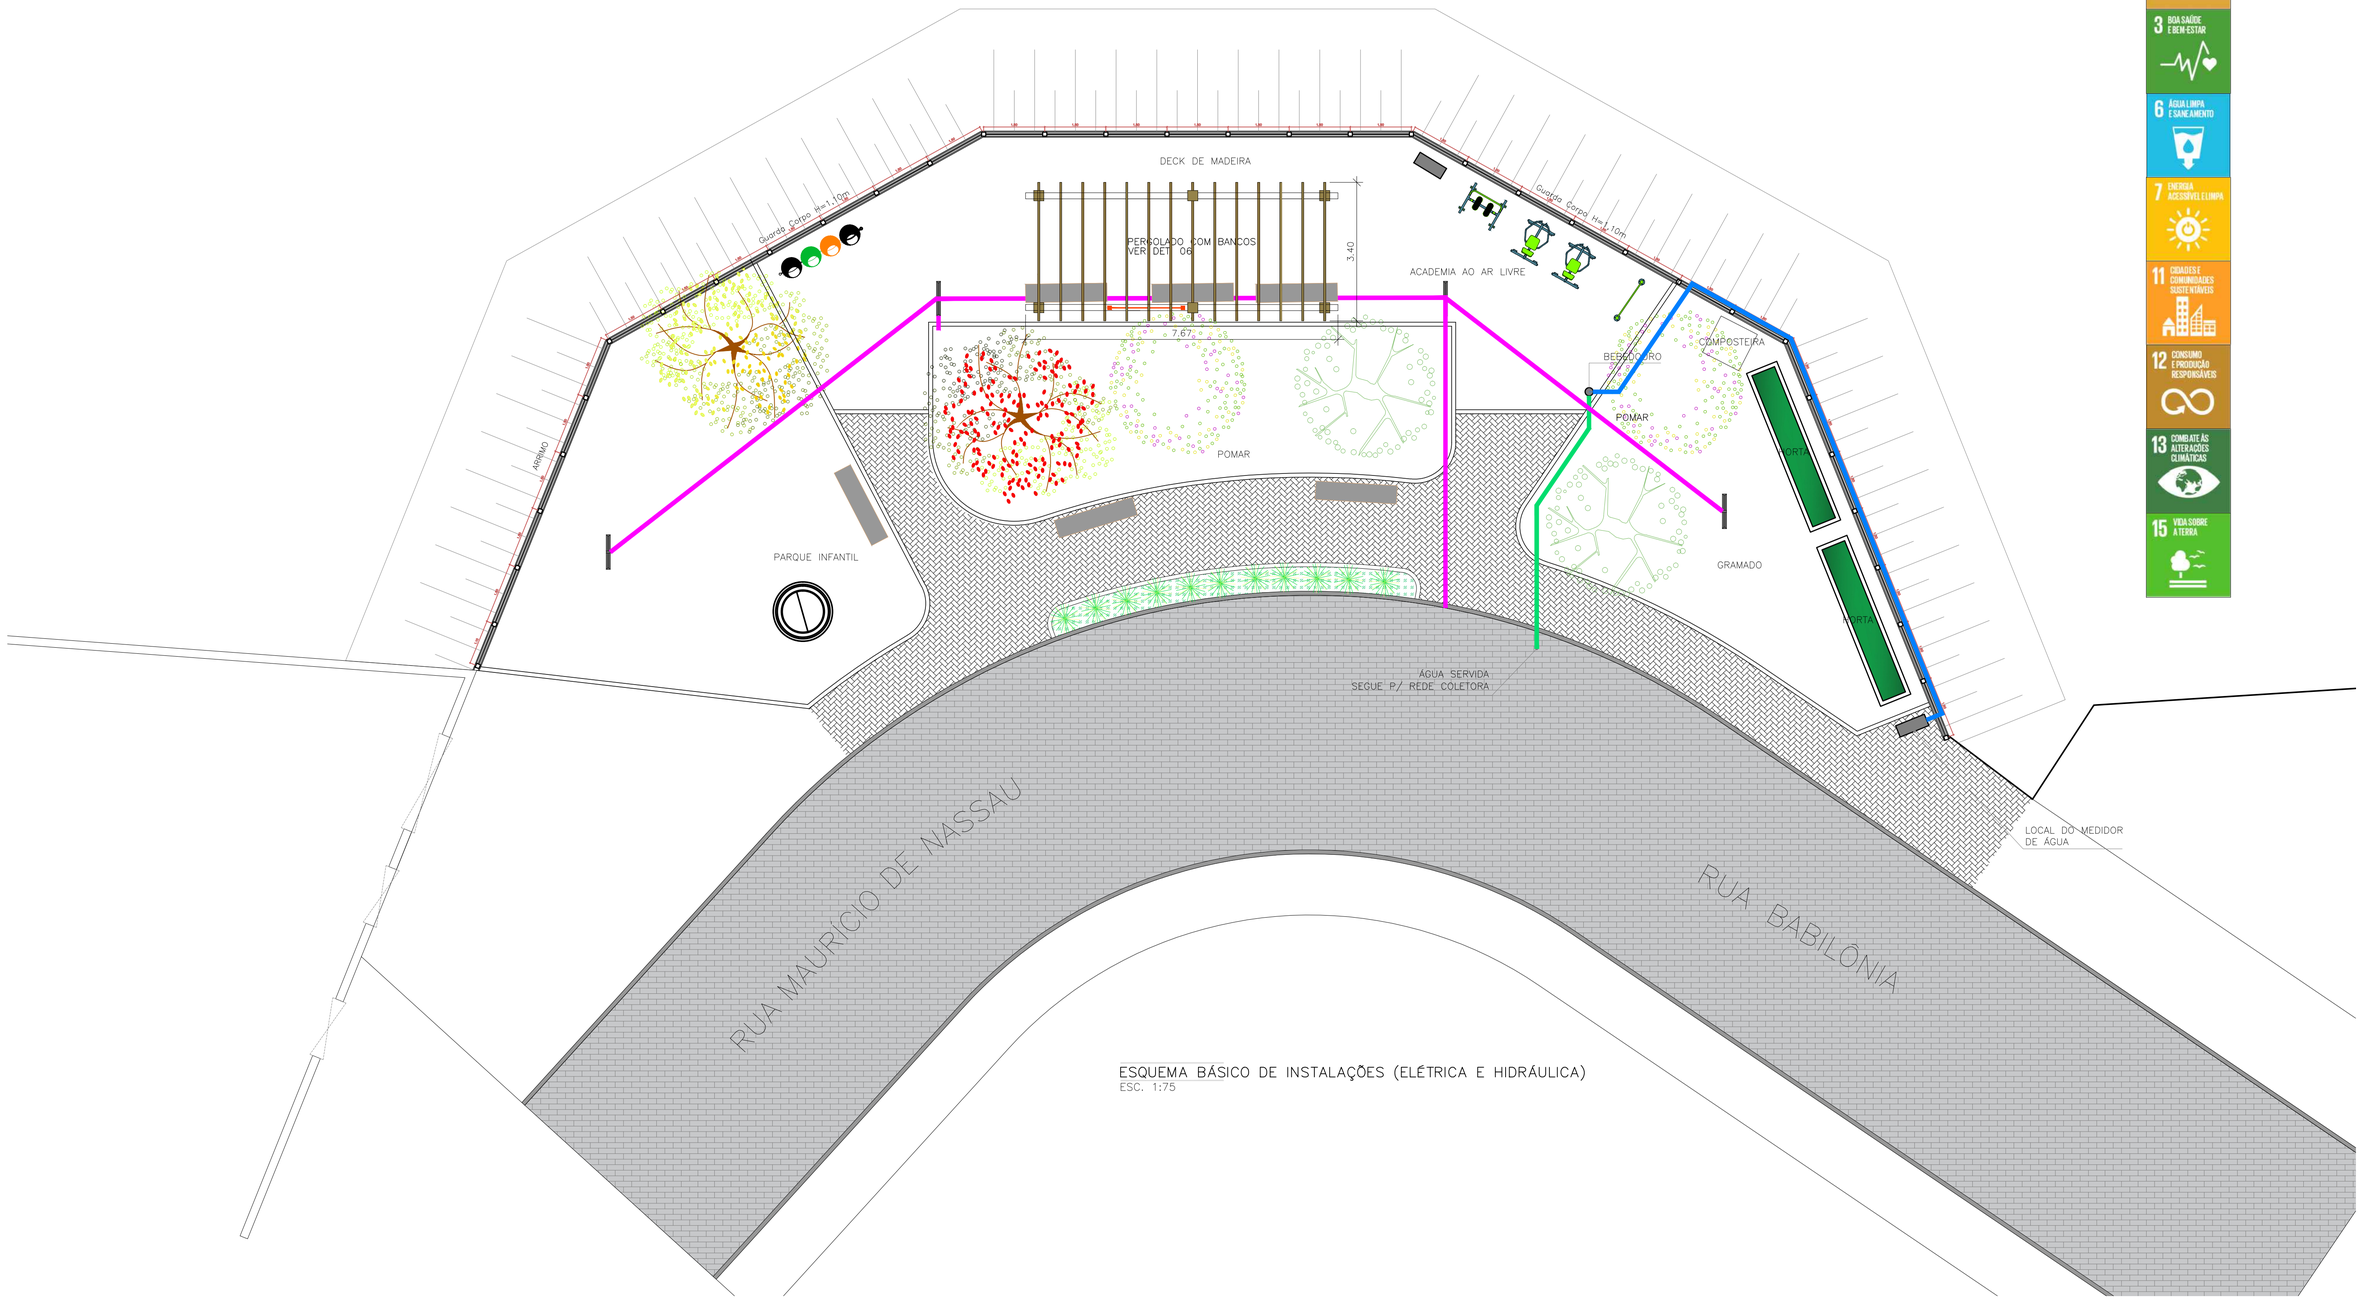

ESQUEMA BÁSICO DE INSTALAÇÕES (ELÉTRICA E HIDRÁULICA)
ESC. 1:75

LEGENDA:

- LINHA DE ENERGIA ELÉTRICA
- LINHA DE ÁGUA
- LINHA DE ÁGUA SERVIDA

APROVADO
PELA PREFEITURA

Prefeitura do Município da Estância Turistica de
Ribeirão Pires
Rua Miguel Prisco, 288 - Centro - Ribeirão Pires - SP - Tel.:(11) 4828-9800
Secretaria de Obras
AGOSTINHO COUTINHO GOMES

PROJETO/ OBRA
INFRAESTRUTURA - REFORMA DE PRAÇA.

TITULO
ESQUEMA BÁSICO DAS INSTALAÇÕES (ELÉTRICA E HIDRÁULICA)

LOCAL
Bairro Colônia, Ribeirão Pires - SP.

RESPONSÁVEL TÉCNICO	RRT	AREA	ESCALA	DATA	FOLHA
ARQ° MARCELO CANDIDO	16072744 16446411 - FISCALIZ.	470,39m2	Esc:1/100 Esc:1/75	NOV/2025	06/06