N 7.379.050,00 m

N 7.379.000,00 m

Rua Tabarana

Rua Apólo

Rua São Caetano do Sul

Rua Colorado

Viela

calçada

PV

Lote 9 da quadra 15

CCI 3006613
Matr. 27.451
Nº38

CCI 3006630
Matr. 27.452
Nº28

CCI 3007789
Matr. 27.453
Nº18

CCI 3007380
Matr. 37.299
Nº58

CCI 3000434
Matr. 37.299
Nº56

CCI 3000435
Matr. 41.971
S/N

CCI 3000915
Matr. 21.193
S/N

CCI 3006851
Matr. 33.594
Nº337

CCI 3007396
Matr. 33.594
Nº347

CCI 3000914
Matr. 33.593
Nº357

Área: 2.062,22 m²

11 → 12: 3,91m
12 → 13: 7,39 m
13 → 14: 40,11 m
14 → 15: 9,79 m
15 → 16: 5,11 m
16 → 17: 9,79 m
17 → 18: 16,69 m
18 → 19: 5,32 m
19 → 20: 5,33 m
20 → 1: 20,26 m
1 → 2: 22,16 m
2 → 3: 19,37 m
3 → 4: 1,54 m
4 → 5: 4,67 m
5 → 6: 10,01 m
6 → 7: 11,10 m
7 → 8: 10,90 m
8 → 9: 10,57 m
9 → 10: 5,83 m

distância da esquina: 25,93m
11,54m
12,12m

2 calçada

NQ
W E
S

APROVADO
PELA PREFEITURA


Prefeitura do Município da Estância Turistica de
Ribeirão Pires
Rua Miguel Prisco, 288 - Centro - Ribeirão Pires - SP - Tel.:(11) 4828-9800
Secretaria de Obras

PROJETO/ OBRA
INFRAESTRUTURA - CONSTRUÇÃO DE PRAÇA.

TITULO
LEVANTAMENTO PLANIALTIMÉTRICO CADASTRAL

LOCAL
Bairro Santa Luzia - Ribeirão Pires/SP

RESPONSÁVEL TÉCNICO	RRT	ÁREAS	ESCALA	DATA	FOLHA
ARQº MARCELO CANDIDO	16072533 16446475-FISCALIZ.	2.062,22m2	INDICADAS	NOV/2025	02/06

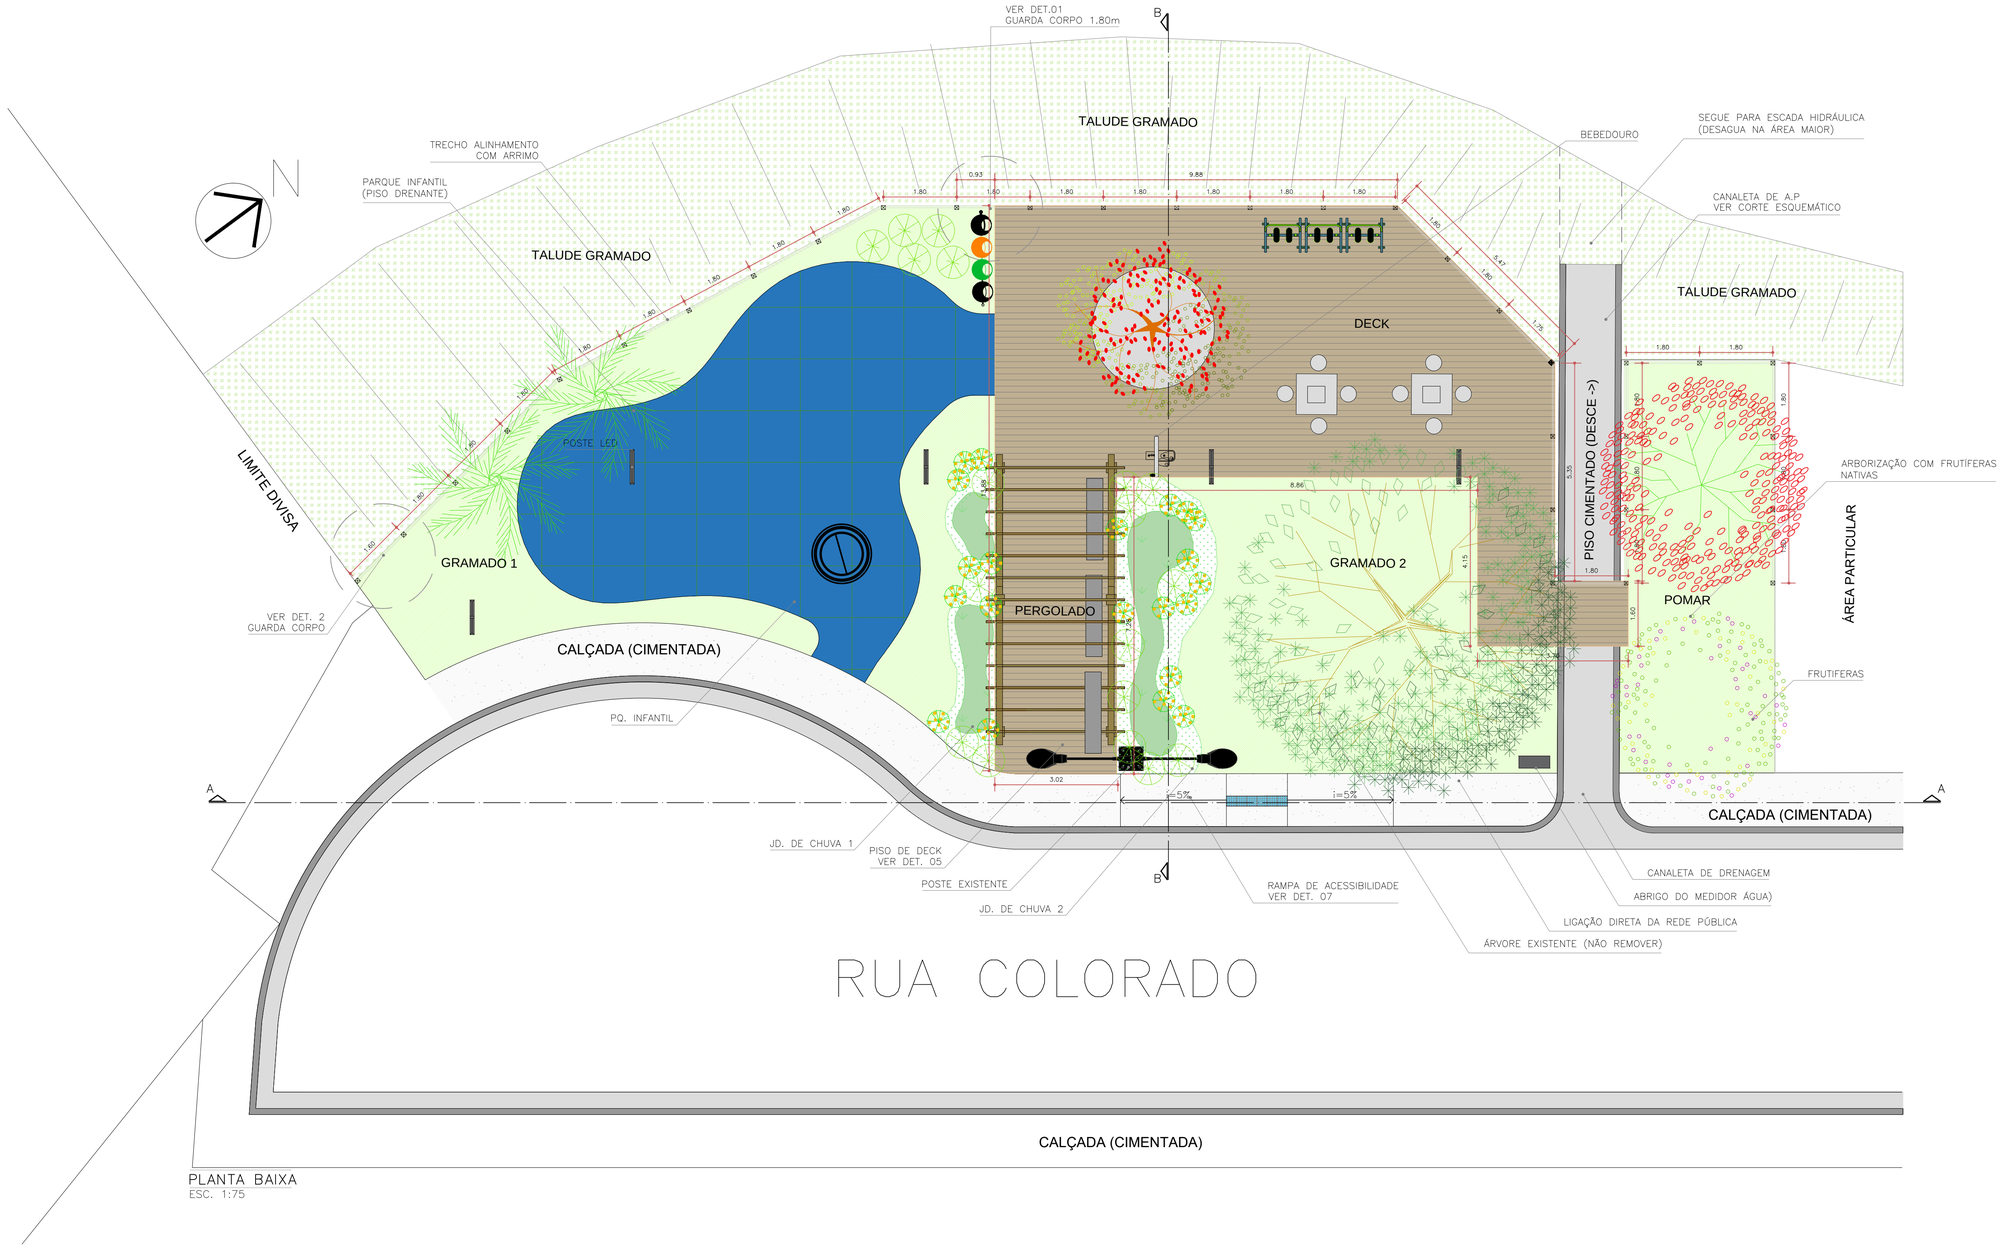

PLANTA BAIXA
ESC. 1:75

LEGENDA	
	DECK
	PQ. INFANTIL – PISO DE BORRACHA P/ PLAYGROUND
	JARDIM DE CHUVA 1
	JARDIM DE CHUVA 2
	GRAMADO

ÁREAS (m2)	
PISO DO DECK	116,73m2
PISO DRENANTE/BORRACHA P/ PLAYGROUND	68,73m2
JARDIM DE CHUVA 1	08,46m2
JARDIM DE CHUVA 2	14,30m2
POMAR	38,51m2
GRAMADO 1	47,10m2
GRAMADO 2	56,30m2
TALUDE GRAMADO	177,21m2

APROVADO
PELA PREFEITURA


Prefeitura do Município da Estância Turistica de
Ribeirão Pires
Rua Miguel Prisco, 288 - Centro - Ribeirão Pires - SP - Tel.:(11) 4828-9800
Secretaria de Obras
AGOSTINHO COUTINHO GOMES

PROJETO/ OBRA
INFRAESTRUTURA - CONSTRUÇÃO DE PRAÇA.


TITULO
IMPLANTAÇÃO

LOCAL
Bairro Santa Luzia - Ribeirão Pires/SP


RESPONSÁVEL TÉCNICO	RRT	ÁREA	ESCALA	DATA	FOLHA
ARQº MARCELO CANDIDO	16072533 16446475-FISCALIZ.	467,34m2	1/75	NOV/2025	03/06

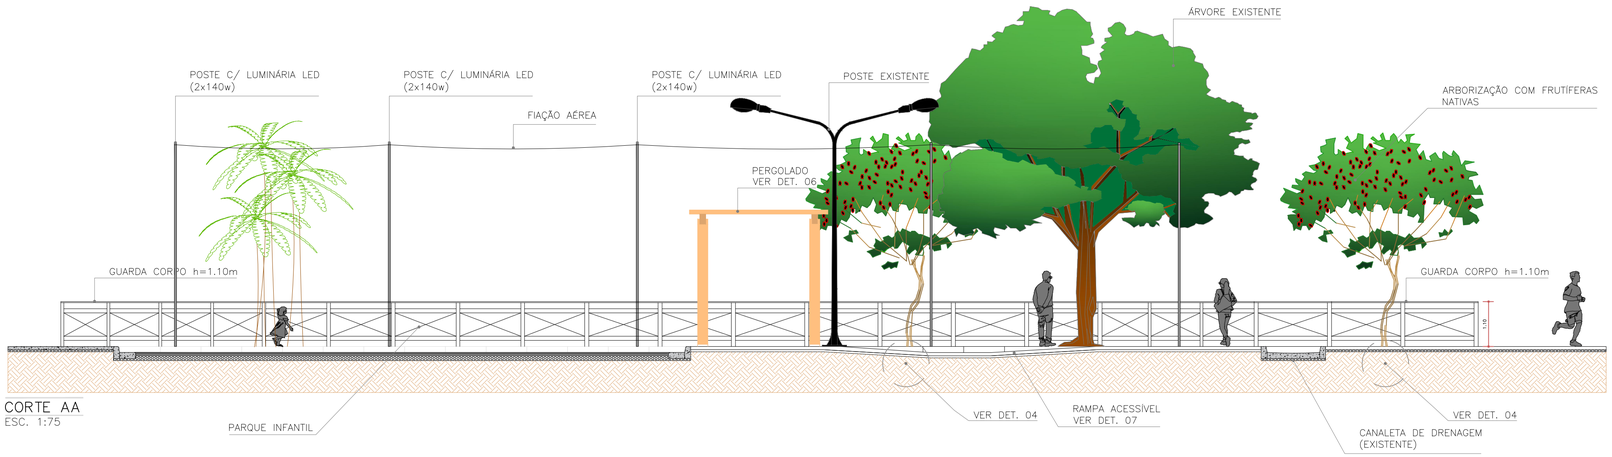


CORTE AA
ESC. 1:75

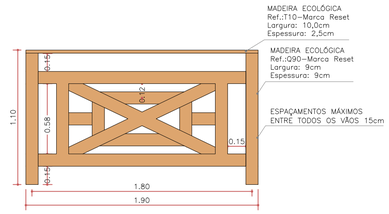


DET. 01 – GUARDA CORPO 1.80m
ESC. 1:25

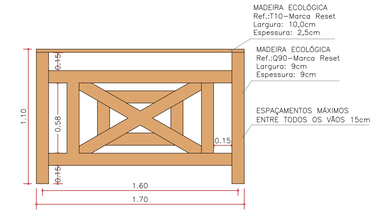


DET. 02 – GUARDA CORPO 1.60m
ESC. 1:25

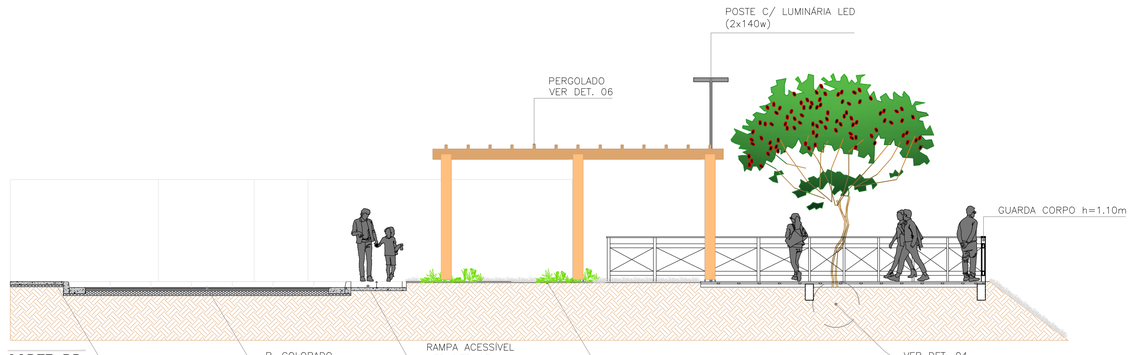


CORTE BB
ESC. 1:75

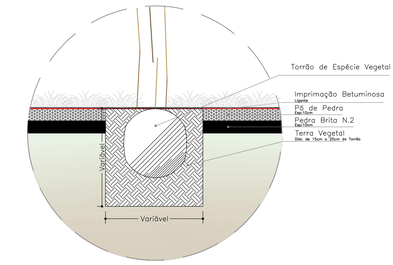



DET. 04 – PAISAGISMO
ESC. 1:25

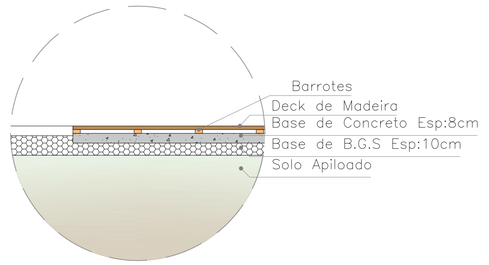


DET. 05 – PISO DO DECK
ESC. 1:25

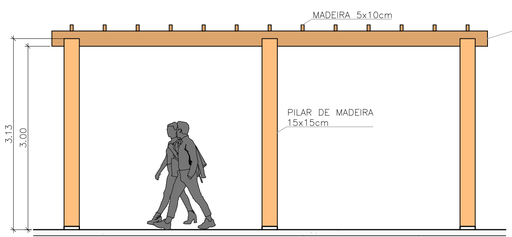

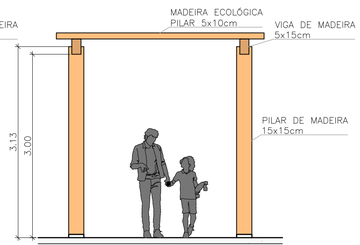


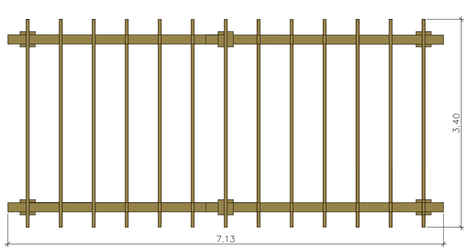


DET. 06 – PERGOLADO
ESC. 1:50

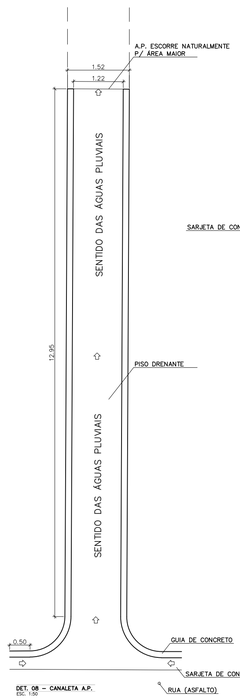


DET. 08 – CANALETA A.P.
ESC. 1:50

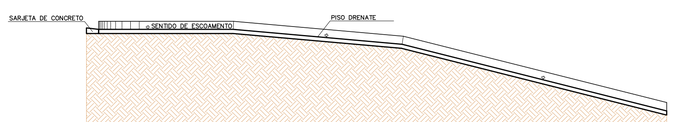

CORTE ESQUEMÁTICO LONGITUDINAL
ESC: 1/75

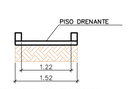

CORTE ESQUEMÁTICO TRANSVERSAL

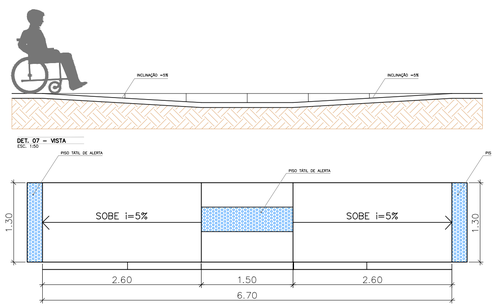

DET. 07 – VISTA
ESC. 1:50

DET. 07 – RAMPA ACESSIVEL
ESC. 1:50

APROVADO
PELA PREFEITURA


Prefeitura do Município da Estância Turistica de
Ribeirão Pires
Rua Miguel Prisco, 288 - Centro - Ribeirão Pires - SP - Tel.:(11) 4828-9800
Secretaria de Obras

PROJETO/ OBRA
INFRAESTRUTURA - CONSTRUÇÃO DE PRAÇA.


TITULO
CORTE E DETALHES

LOCAL
Bairro Santa Luzia - Ribeirão Pires/SP

RESPONSÁVEL TÉCNICO	RRT	ÁREA	ESCALA	DATA	FOLHA
ARQº MARCELO CANDIDO	16072533 16446475-FISCALIZ.	467,34m2	INDICADAS	NOV/2025	04/06

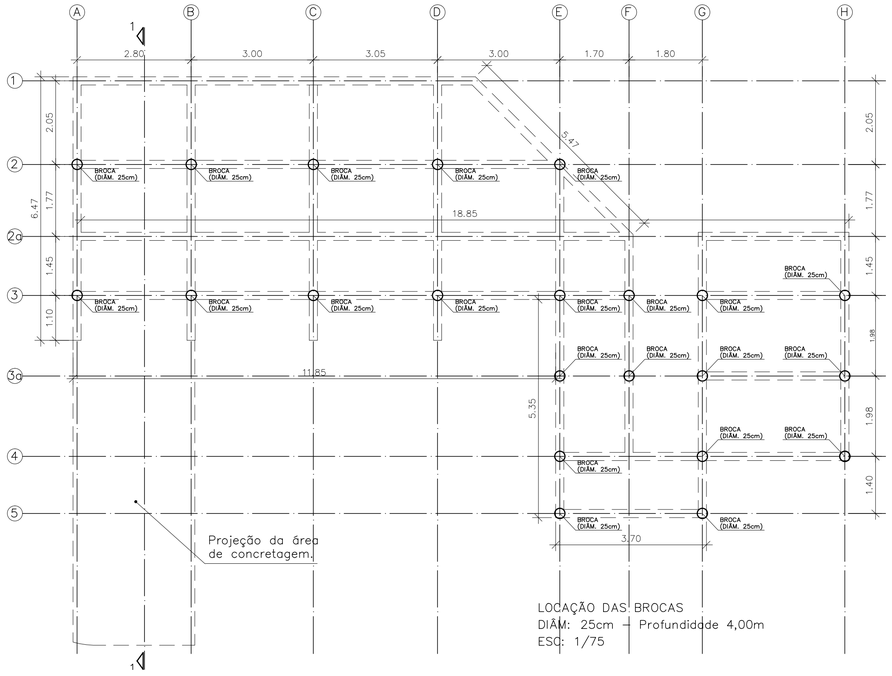


LOCAÇÃO DAS BROCAS
DIÂM: 25cm – Profundidade 4,00m
ESC: 1/75

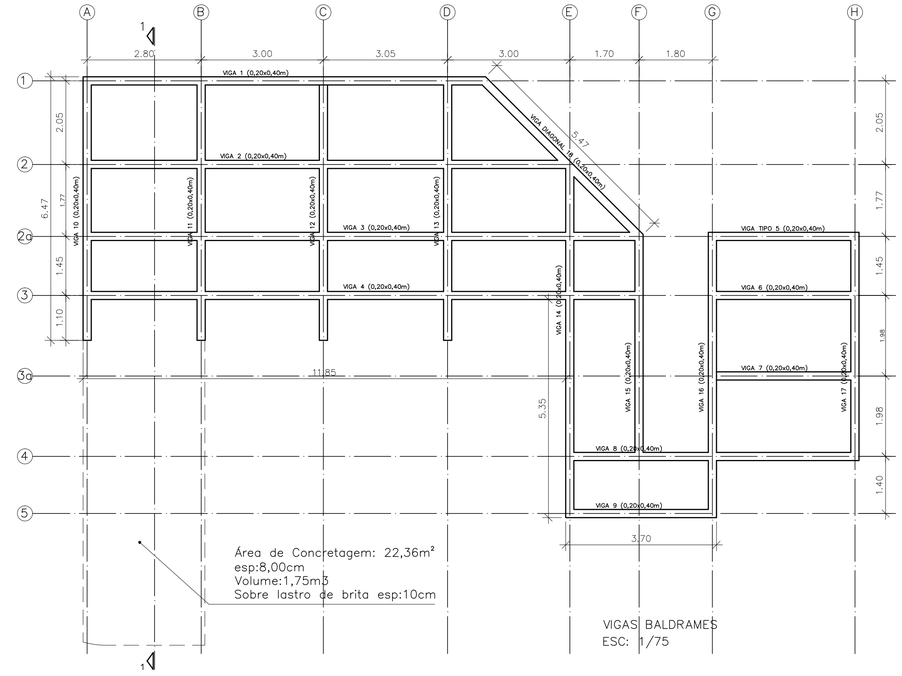


Área de Concretagem: 22,36m²
esp:8,00cm
Volume:1,75m3
Sobre lastro de brita esp:10cm


VIGAS BALDRAMES
ESC: 1/75

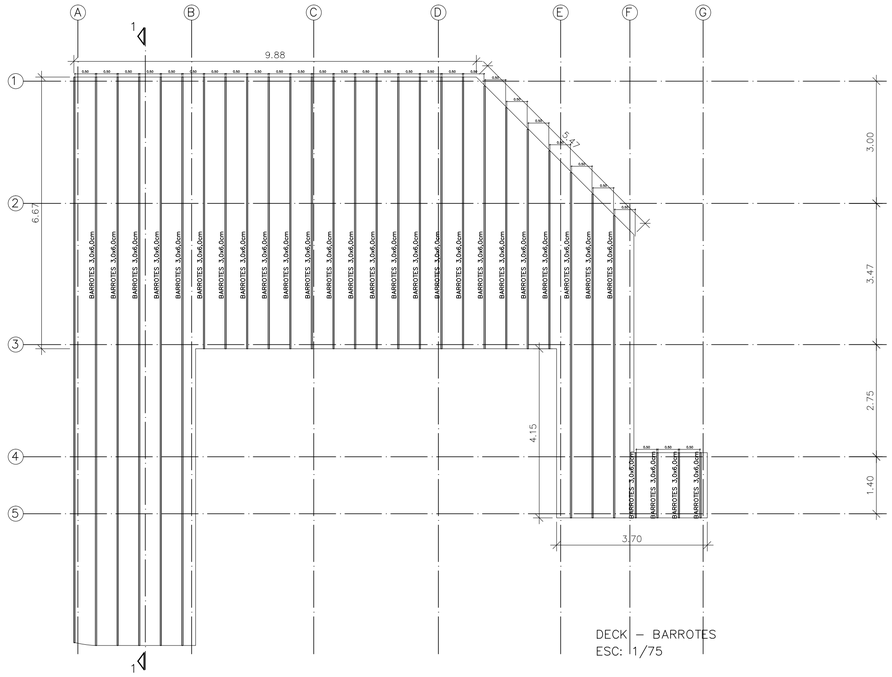


DECK – BARROTES
ESC: 1/75

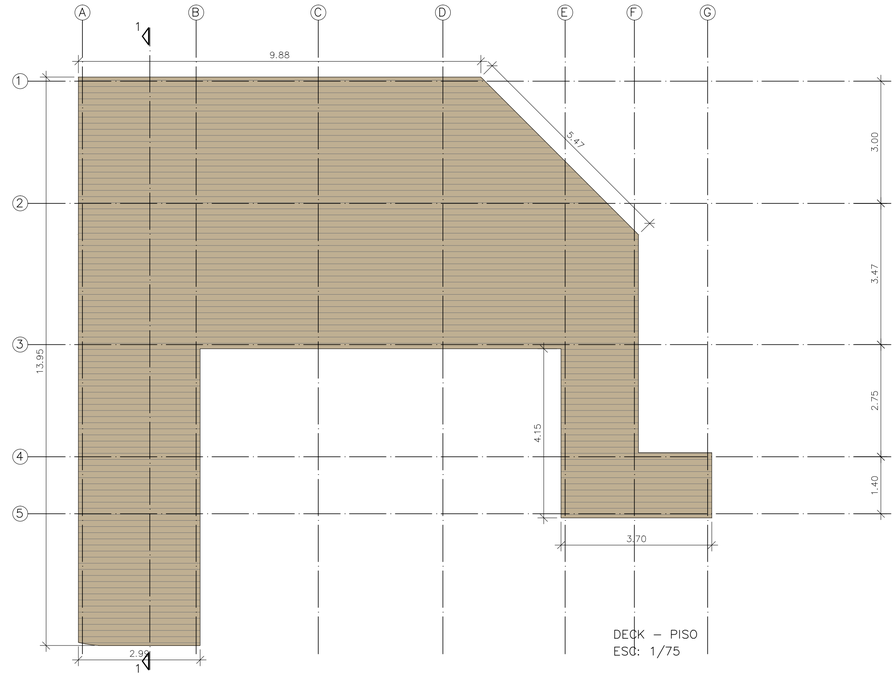


DECK – PISO
ESC: 1/75

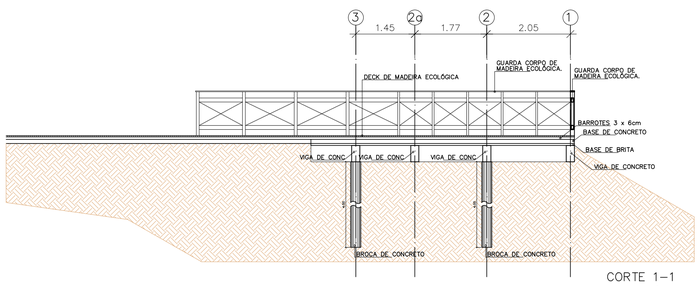

CORTE 1–1
ESC: 1/75

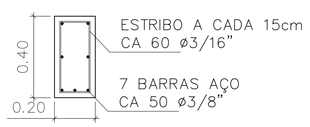

VIGA BALDRAME
DET. GENÉRICO
ESC: 1/15

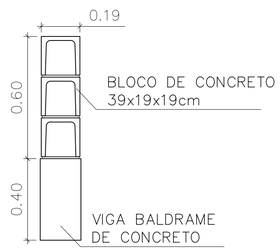

ALVENARIA DE EMBASAMENTO
DET. GENÉRICO
ESC: 1/15

APROVADO
PELA PREFEITURA


Prefeitura do Município da Estância Turistica de
Ribeirão Pires
Rua Miguel Prisco, 288 - Centro - Ribeirão Pires - SP - Tel.:(11) 4828-9800
Secretaria de Obras
AGOSTINHO COUTINHO GOMES

PROJETO/ OBRA
INFRAESTRUTURA - CONSTRUÇÃO DE PRAÇA.

TITULO
PROJETO DE FUNDAÇÃO

LOCAL
Bairro Santa Luzia - Ribeirão Pires/SP

RESPONSÁVEL TÉCNICO	RRT	ÁREA	ESCALA	DATA	FOLHA
ARQ° MARCELO CANDIDO	16072533 16446475-FISCALIZ.	467,34m2	indicada	NOV/2025	05/06

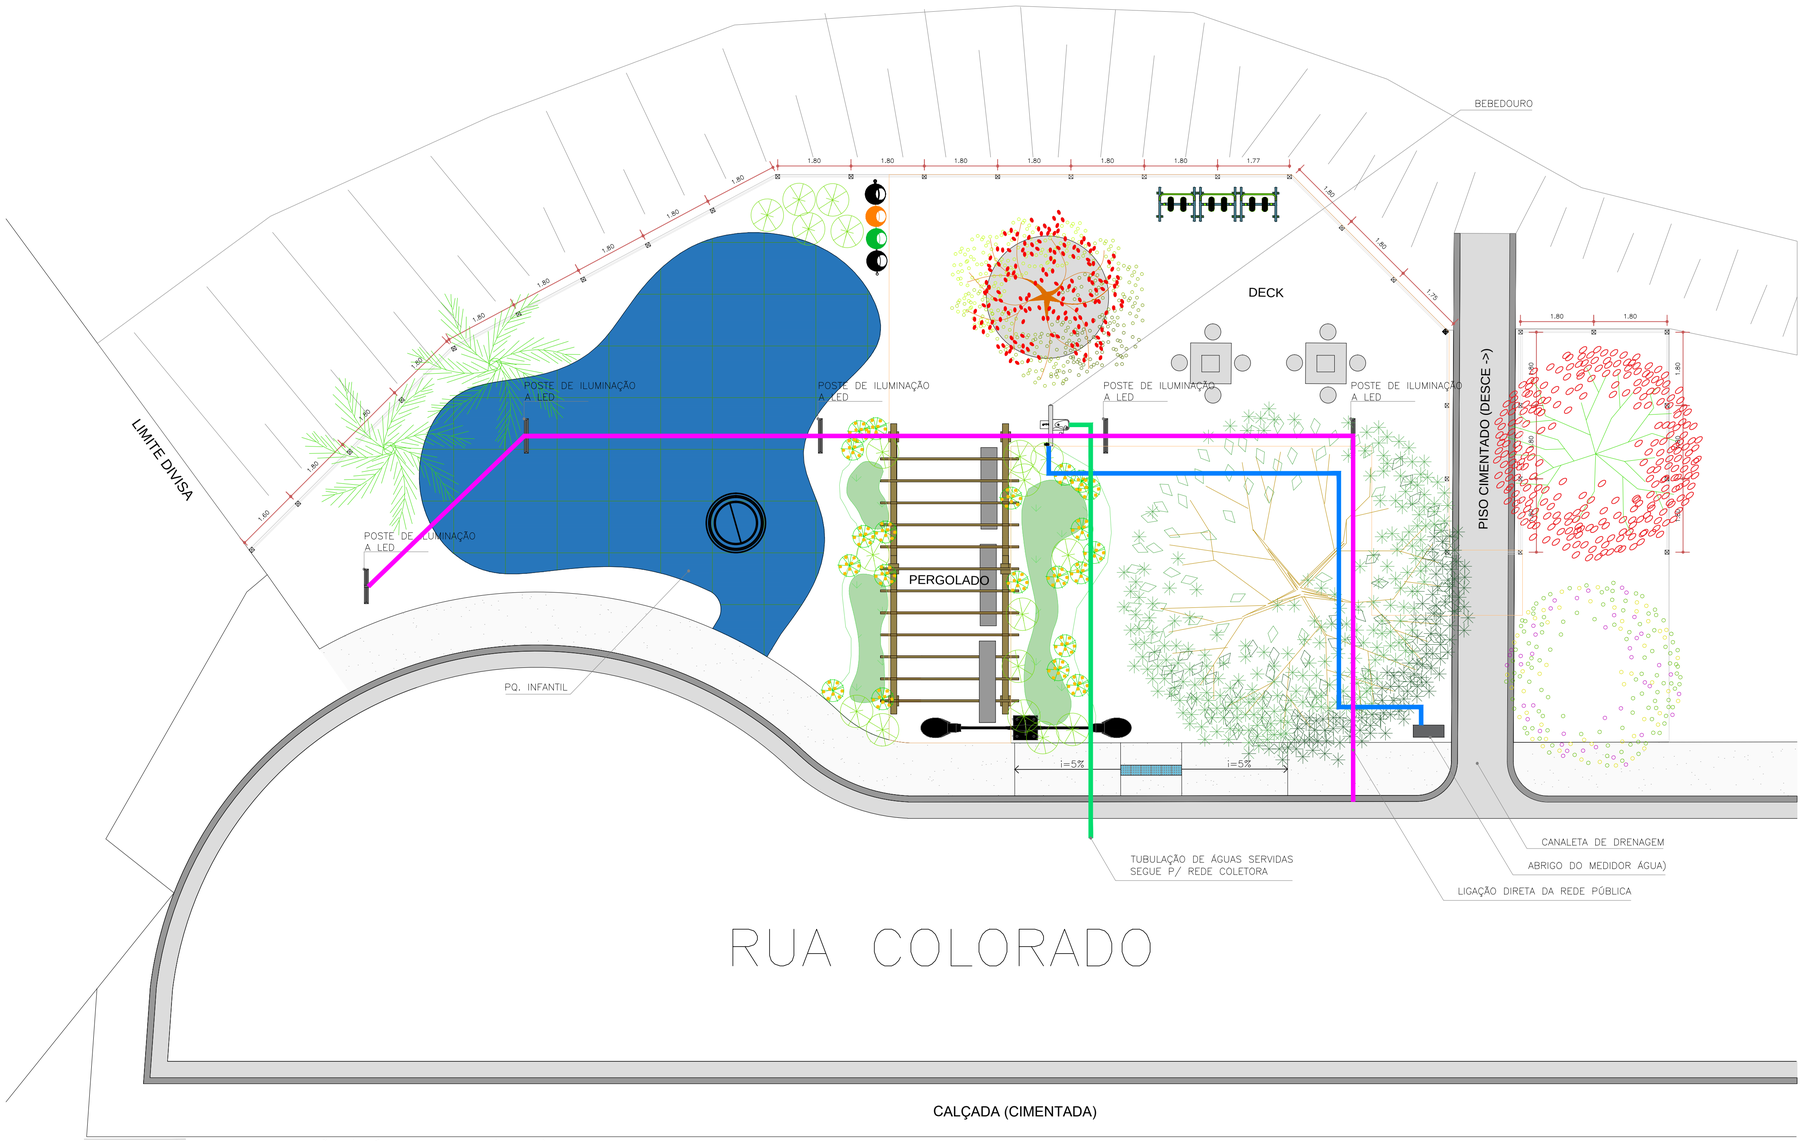

ESQUEMA BÁSICO DE INSTALAÇÃO (ELÉTRICA E HUDRÁULICA)
ESC. 1:75

LEGENDA:

- LINHA DE ENERGIA ELÉTRICA
- LINHA DE ÁGUA
- LINHA DE ÁGUA SERVIDA

APROVADO
PELA PREFEITURA

gov.br Documento assinado digitalmente
MARCELO CANDIDO
Data: 13/01/2026 17:13:48-0300
Verifique em https://validar.iti.gov.br

LUIZ GUSTAVO PINHEIRO VOLPI:10771626851

Assinado de forma digital por LUIZ GUSTAVO PINHEIRO VOLPI:10771626851
Dados: 2026.01.13 17:47:26 -03'00'

Prefeitura do Município da Estância Turistica de
Ribeirão Pires
Rua Miguel Prisco, 288 - Centro - Ribeirão Pires - SP - Tel.:(11) 4828-9800
Secretaria de Obras

PROJETO/ OBRA
INFRAESTRUTURA - CONSTRUÇÃO DE PRAÇA.

TITULO
ESQUEMA BÁSICO DE INSTALAÇÃO ELÉTRICA E ÁGUA

LOCAL
Bairro Santa Luzia - Ribeirão Pires/SP

RESPONSÁVEL TÉCNICO	RRT	ÁREA	ESCALA	DATA	FOLHA
ARQº MARCELO CANDIDO	16072533 16446475-FISCALIZ.	467,34m2	INDICADAS	NOV/2025	06/06