

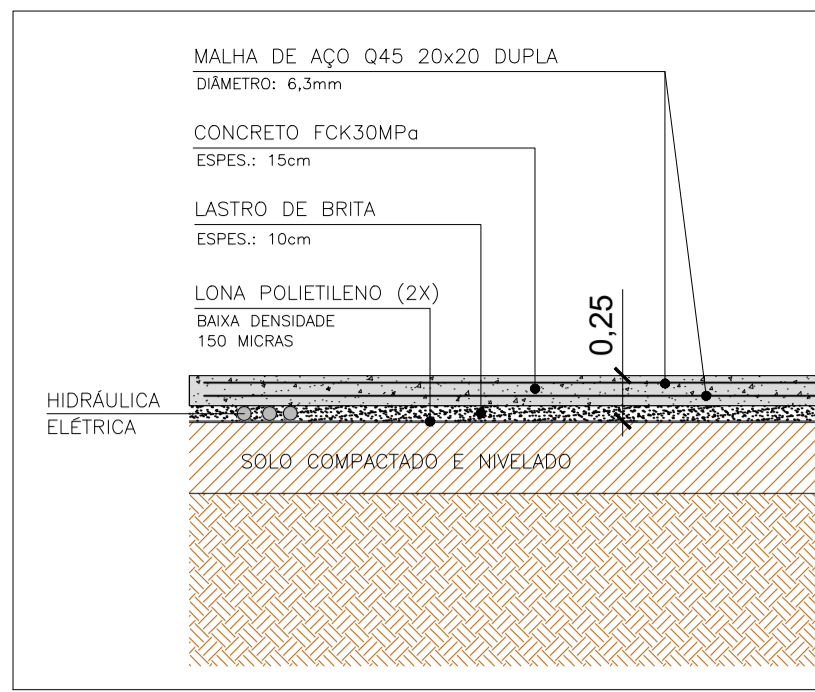


DETALHE - ESTRUTURA


■ PILAR 15 x 25
■ VIGA DE RESPALDO 15 x 30
■ VIGA BALDRAME DO MURO 15 x 30
 OBS.: CONFERRIR TODAS AS MEDIDAS NO LOCAL.

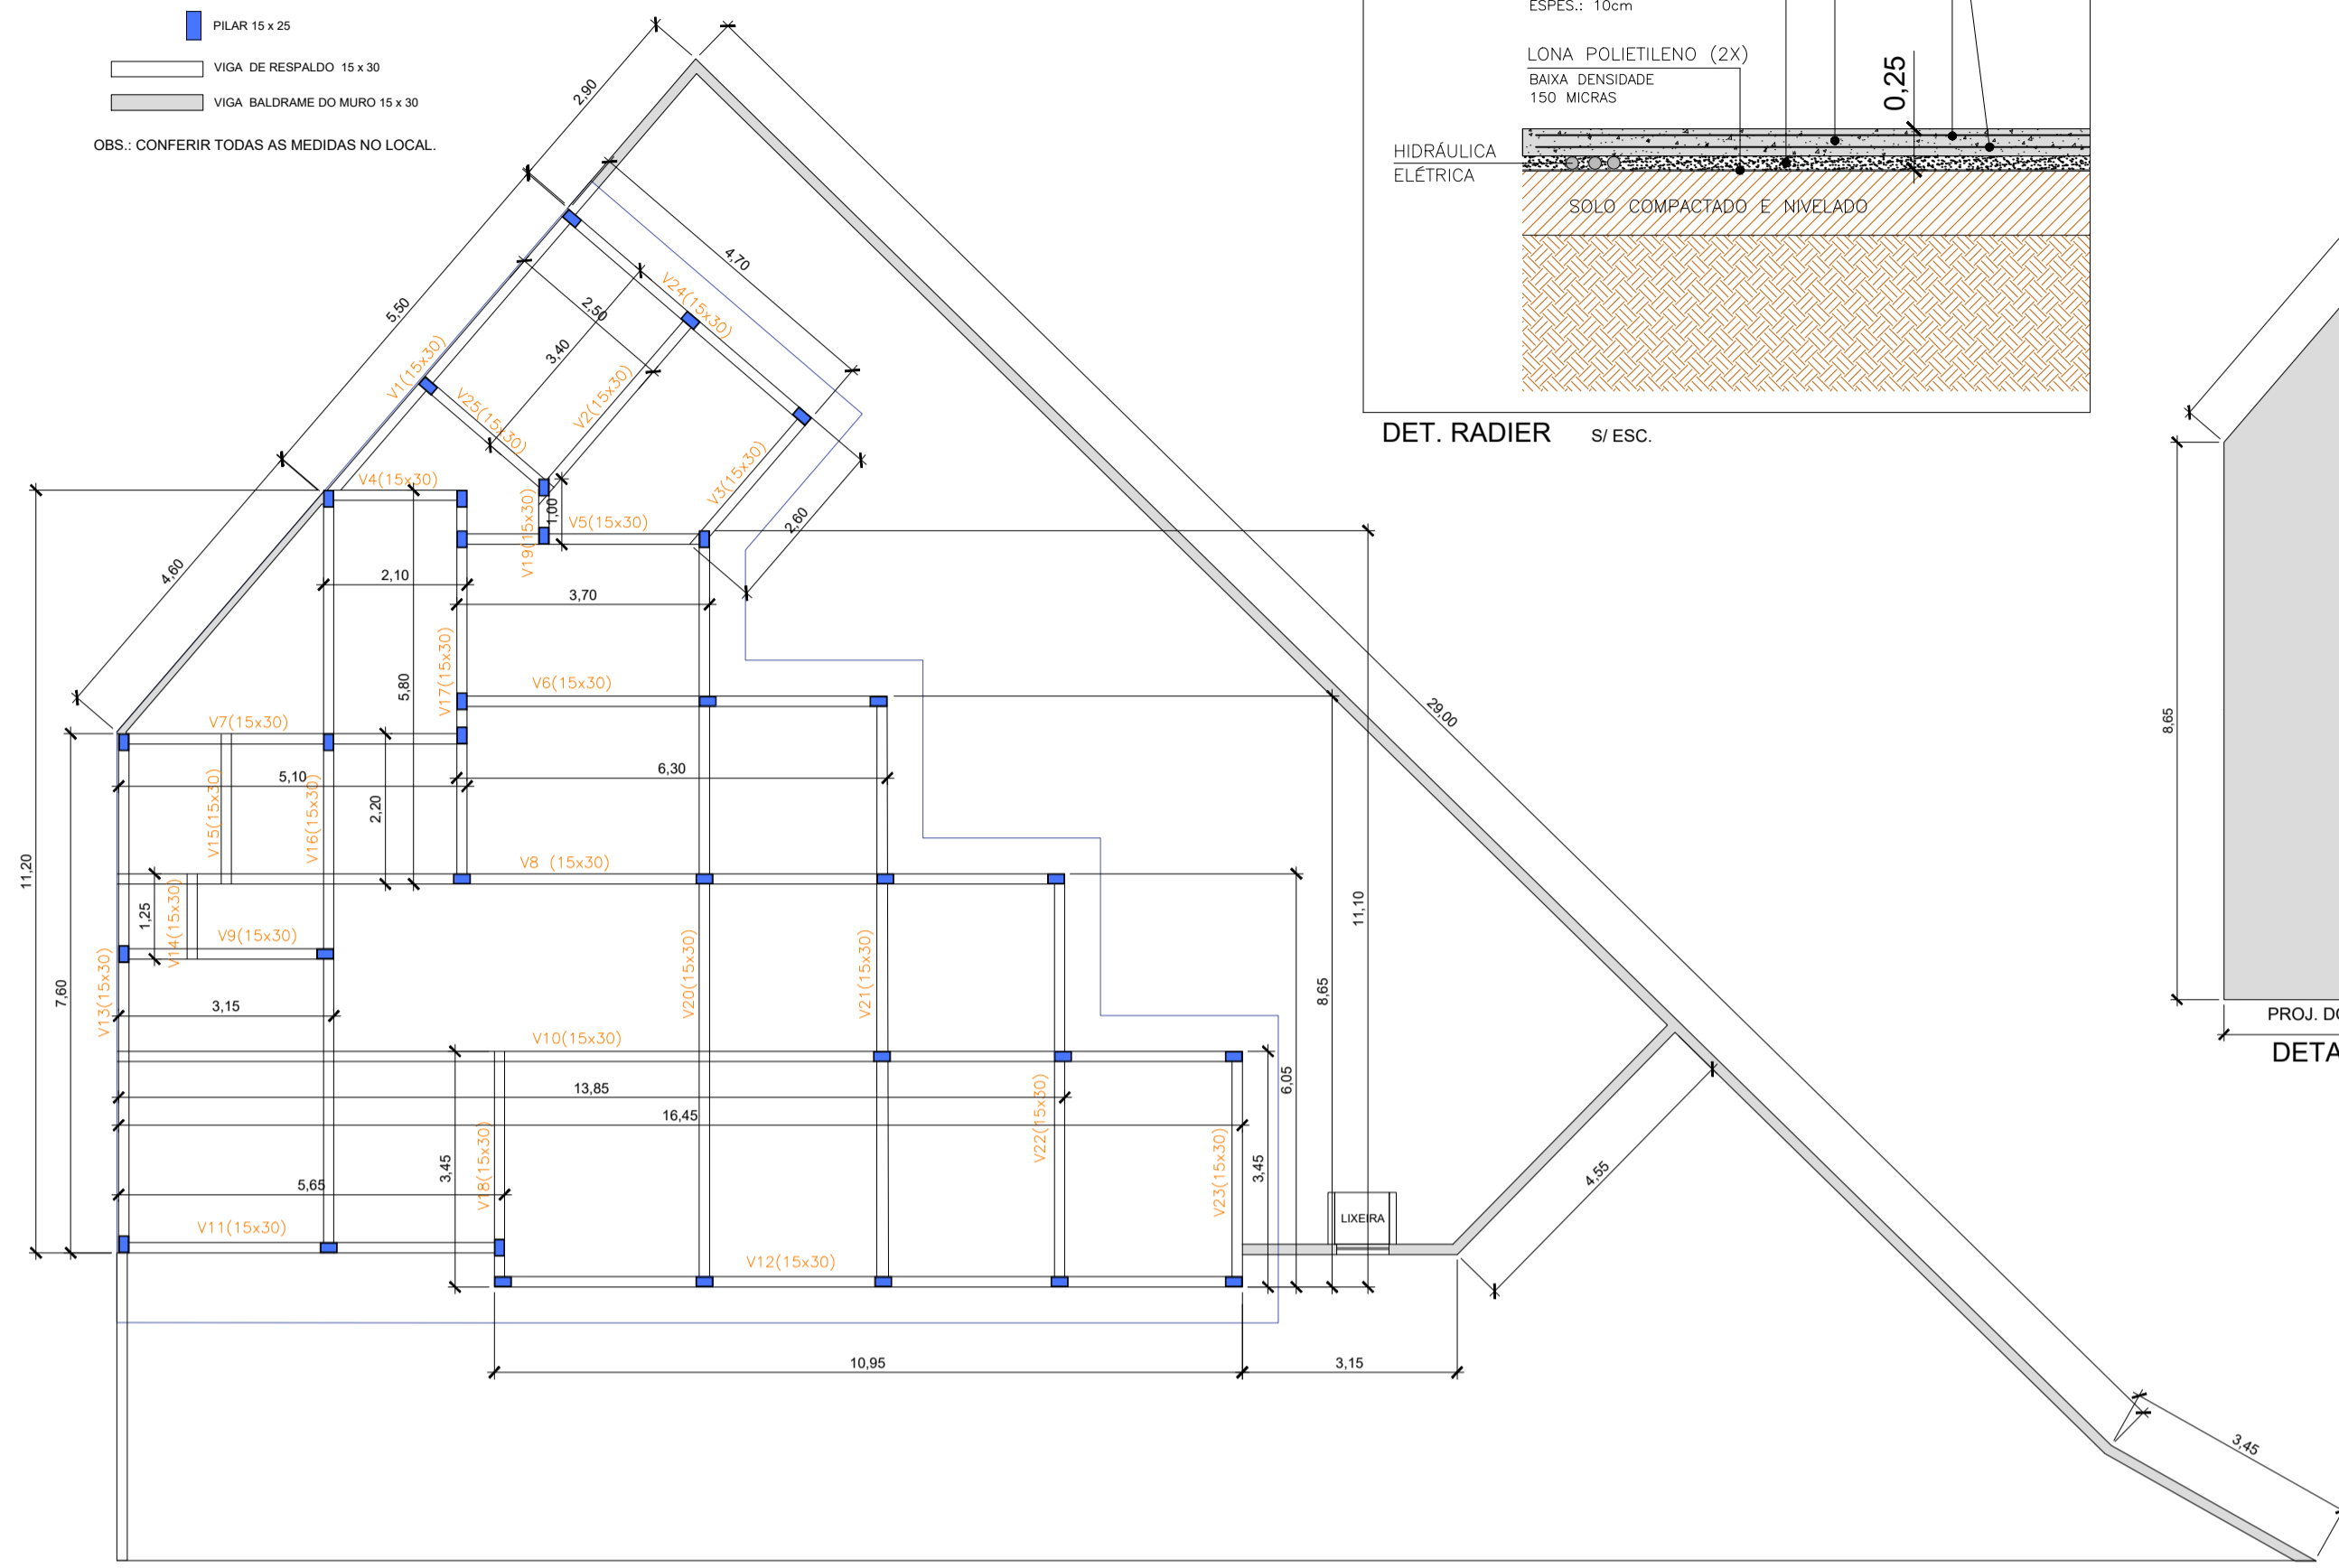

DET. RADIER S/ ESC.

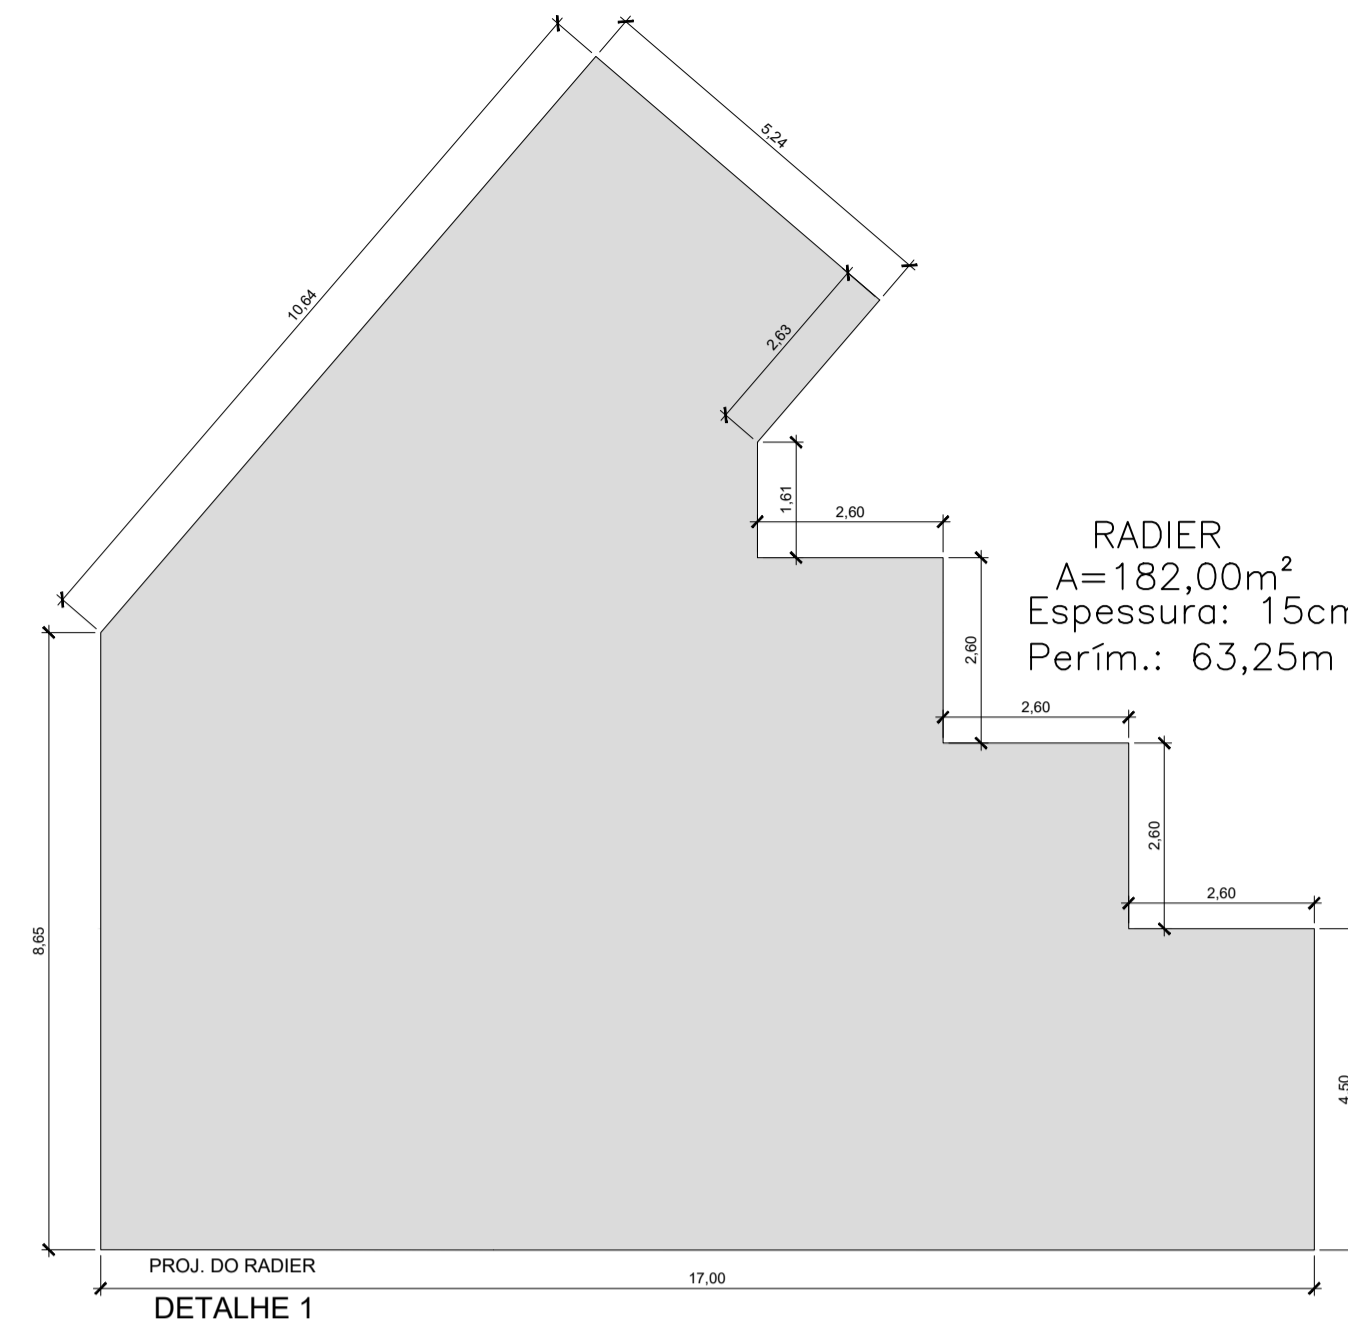


DETALHE 1

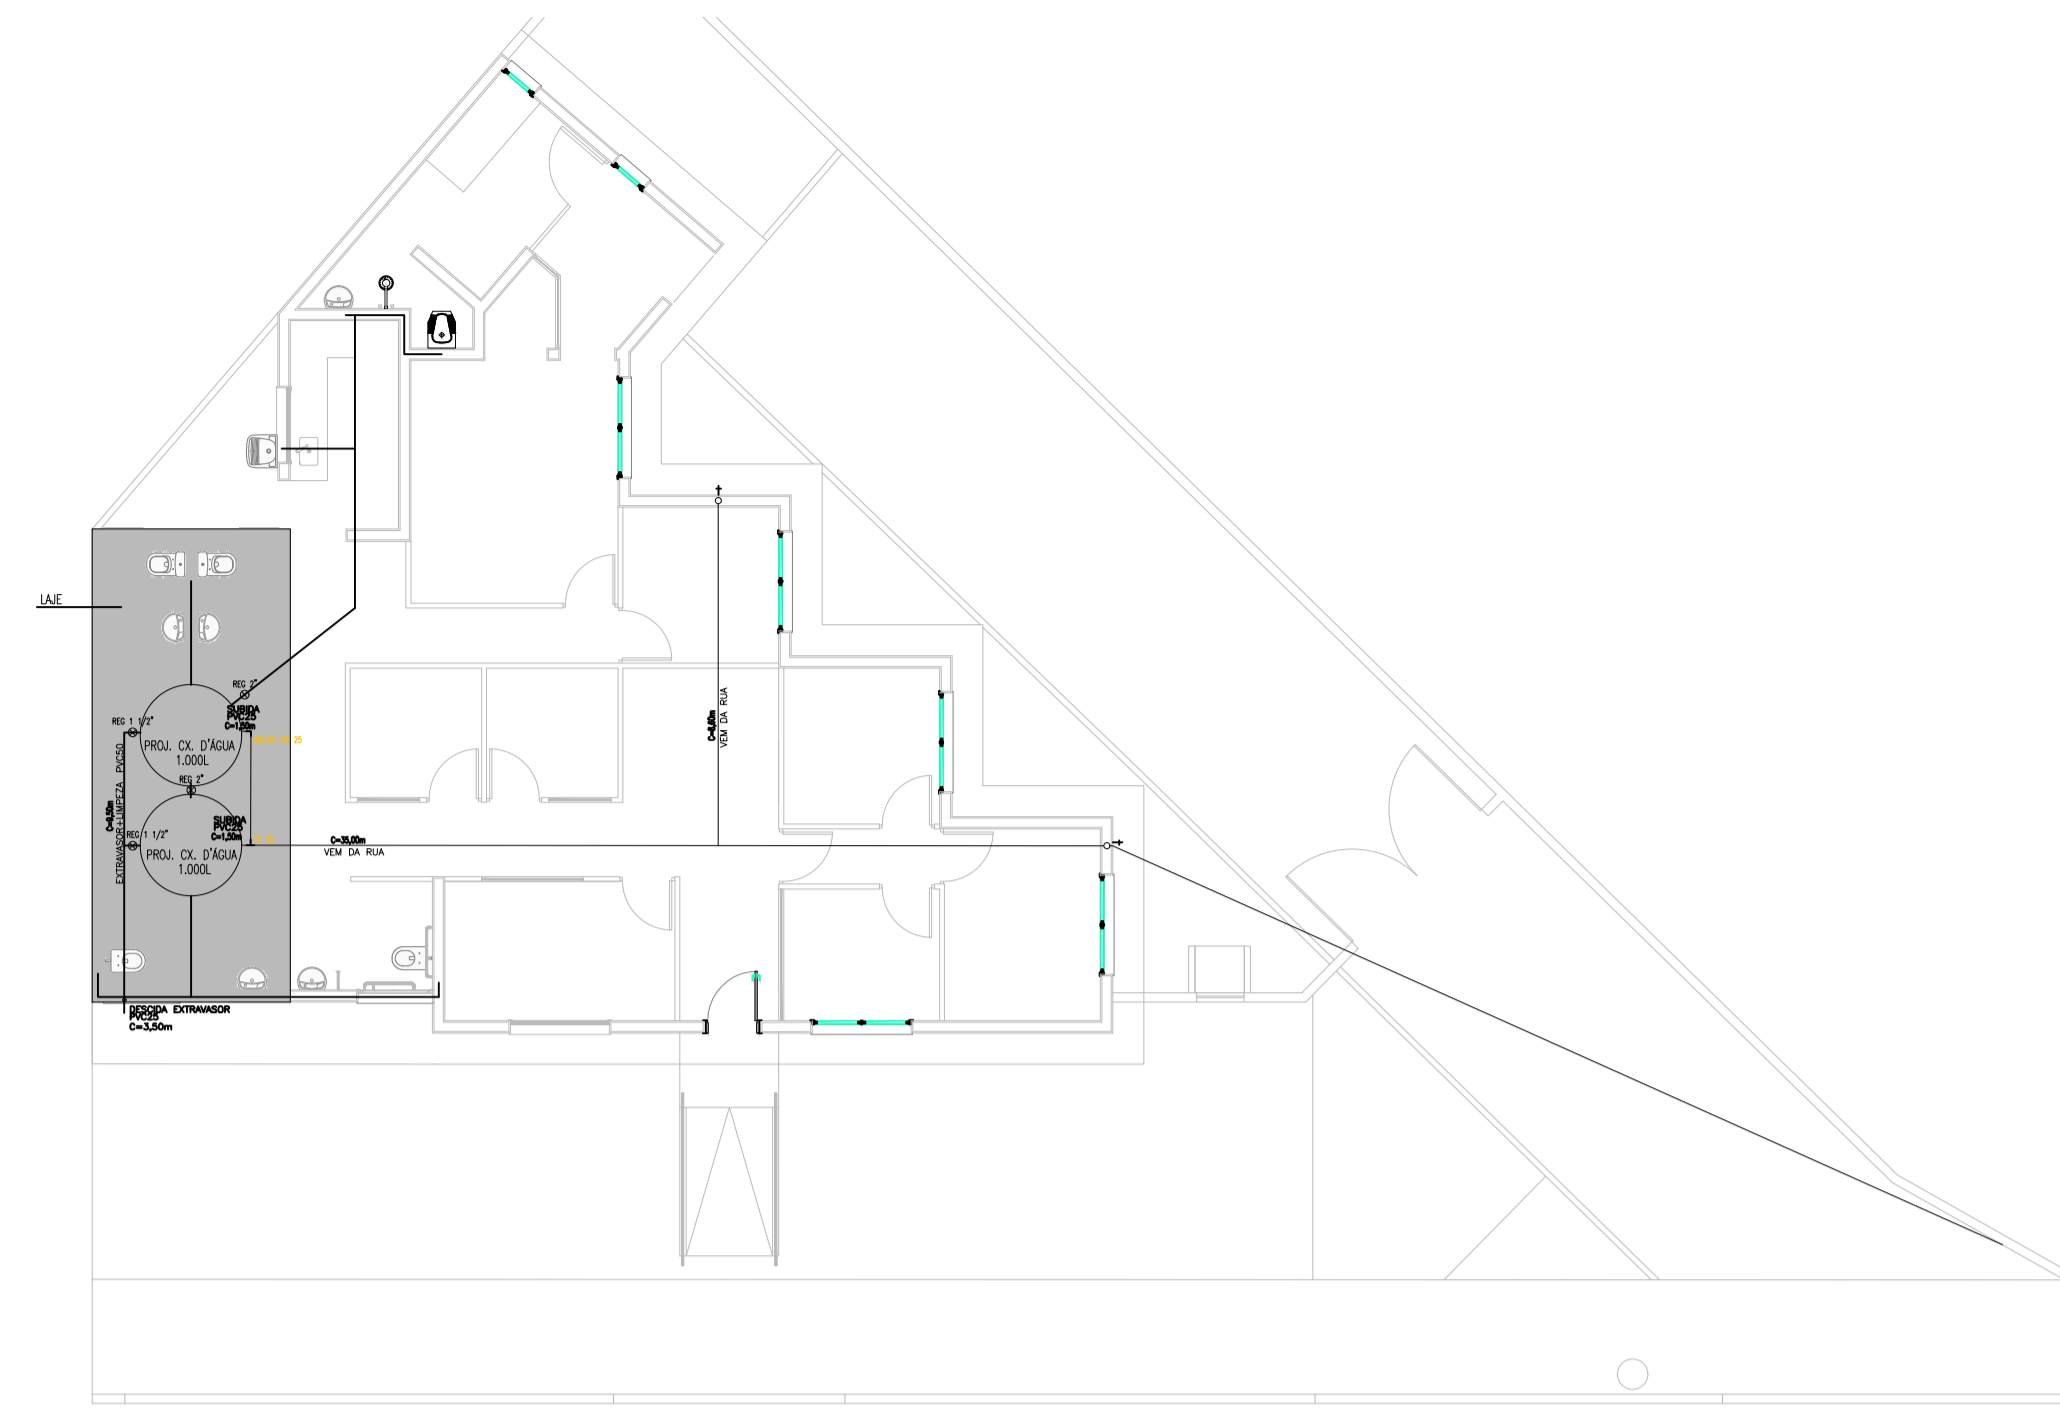


HIDRÁULICA ÁGUA FRIA

AV. PREF. VALDÍRIO PRISCO

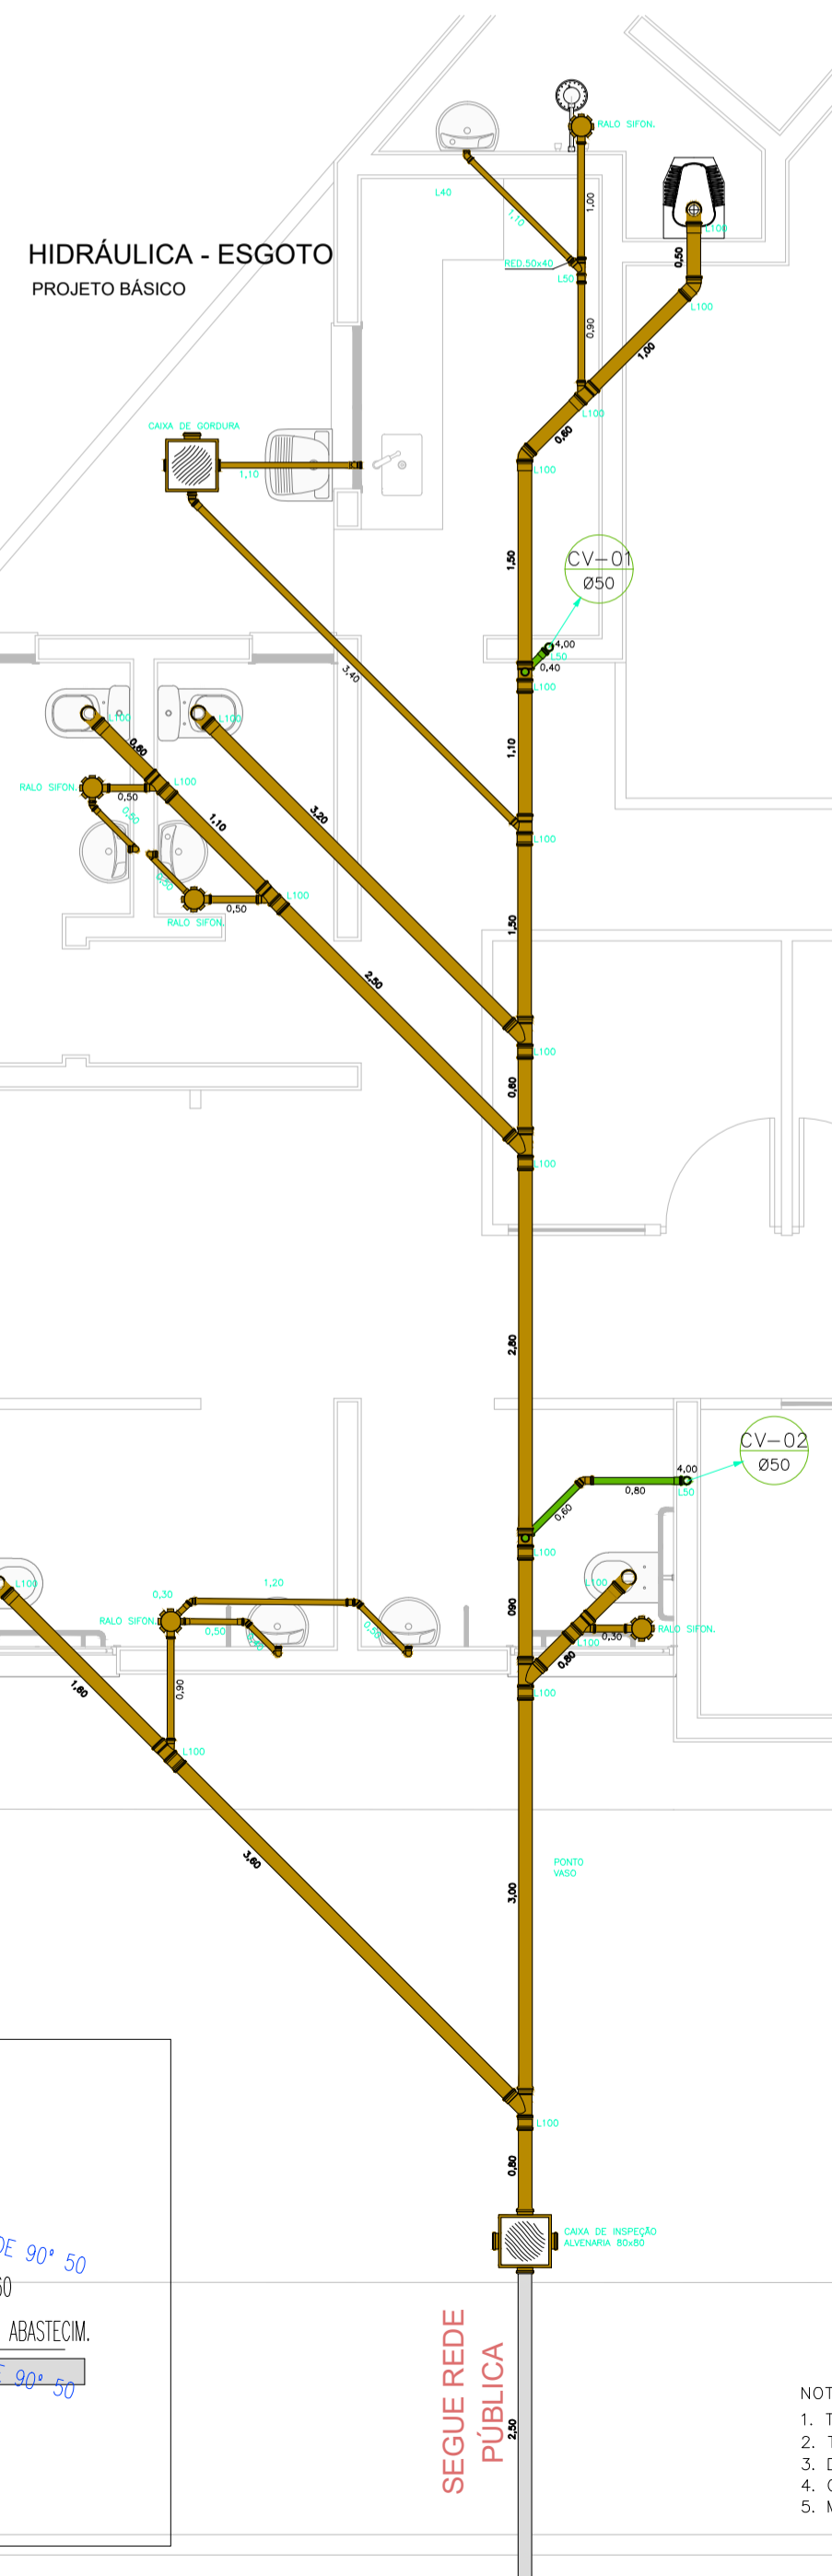


HIDRÁULICA - ÁGUA FRIA ISOMÉTRICO HIDRÁULICA PROJETO BÁSICO

HIDRÁULICA - ESGOTO PROJETO BÁSICO

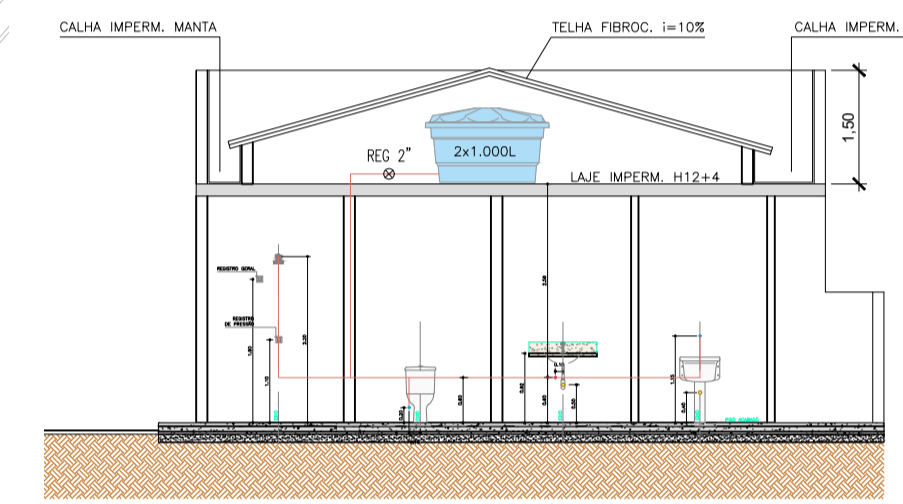



DET. HIDRÁULICA S/ ESC.

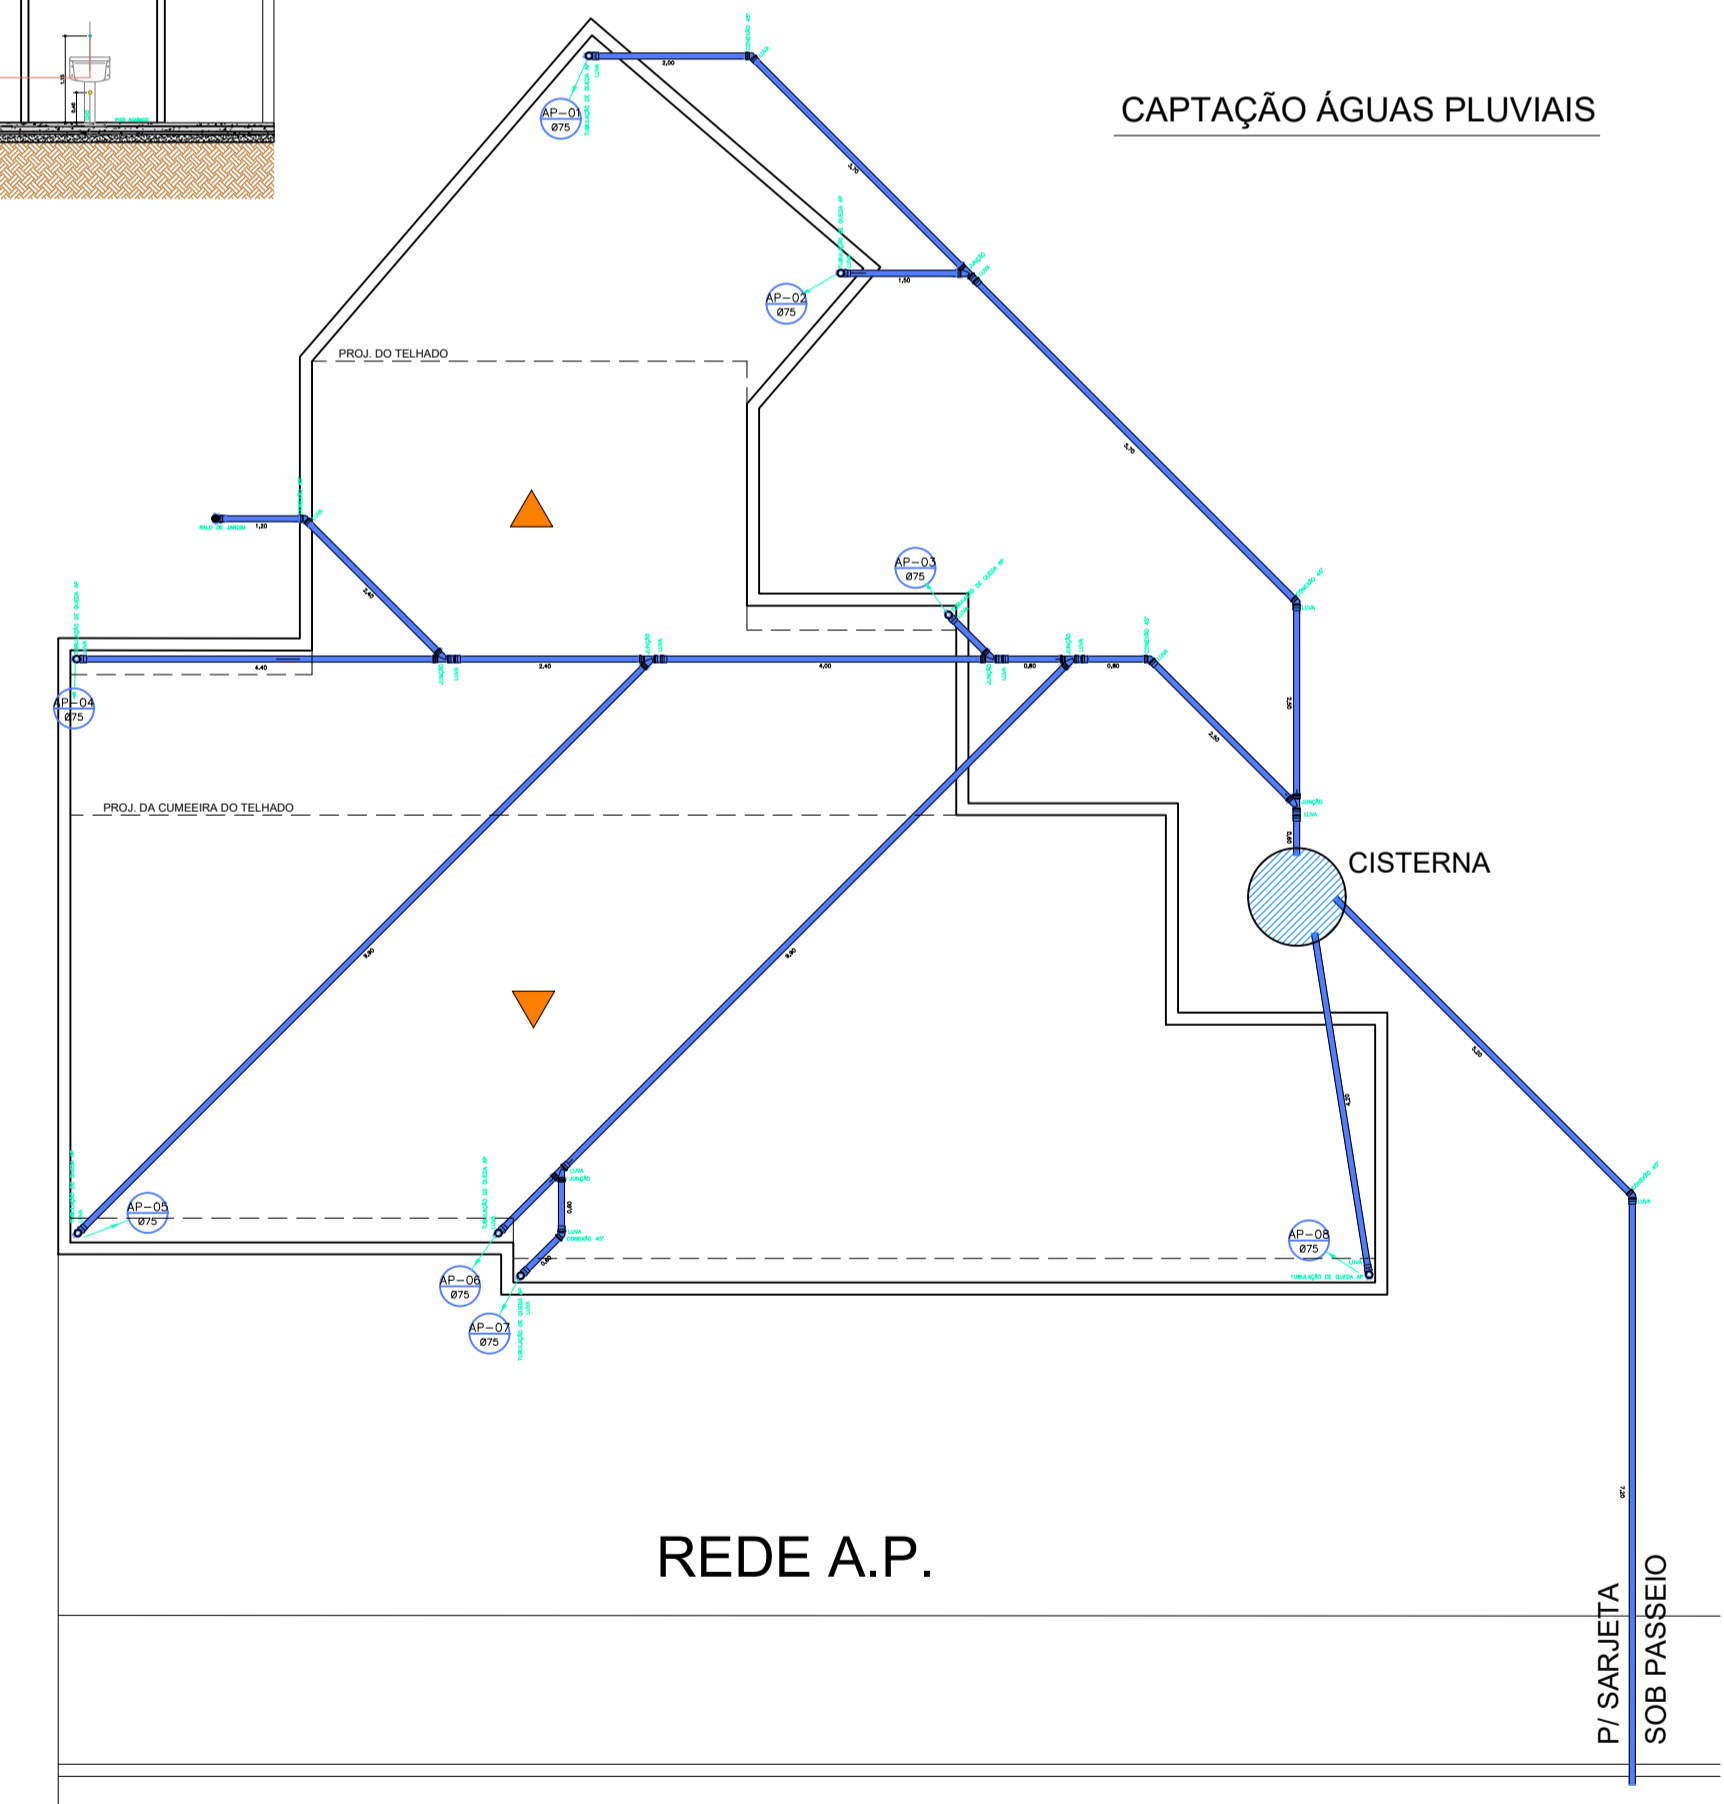


REDE A.P.

PLANTA BAIXA ESC.: 1:100


AV. PREF. VALDÍRIO PRISCO

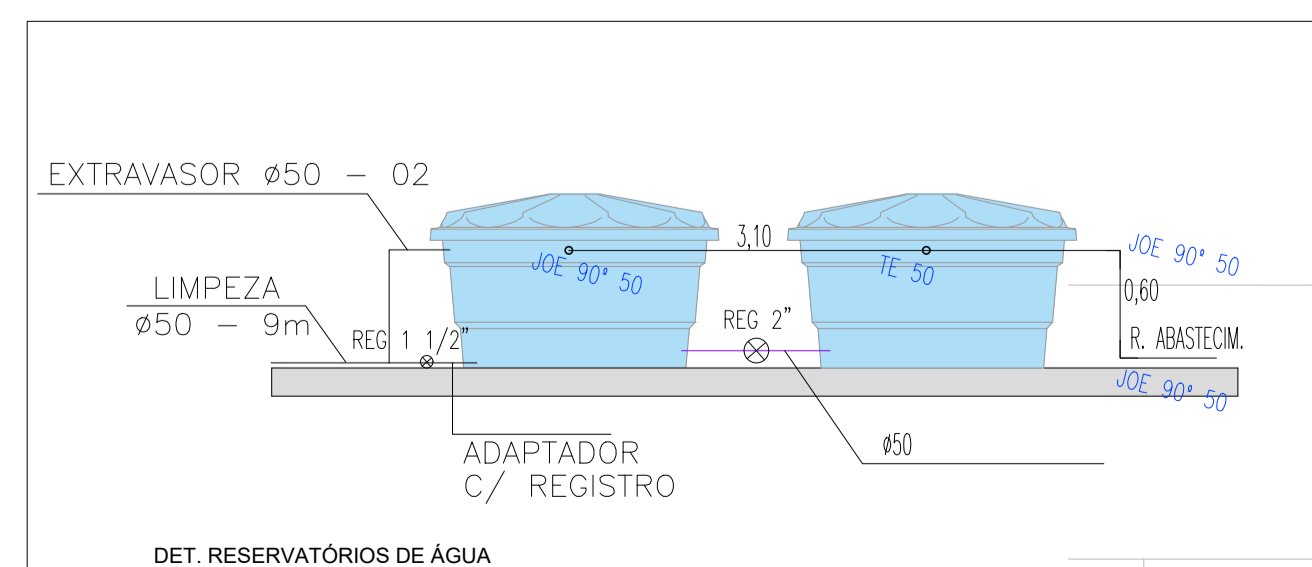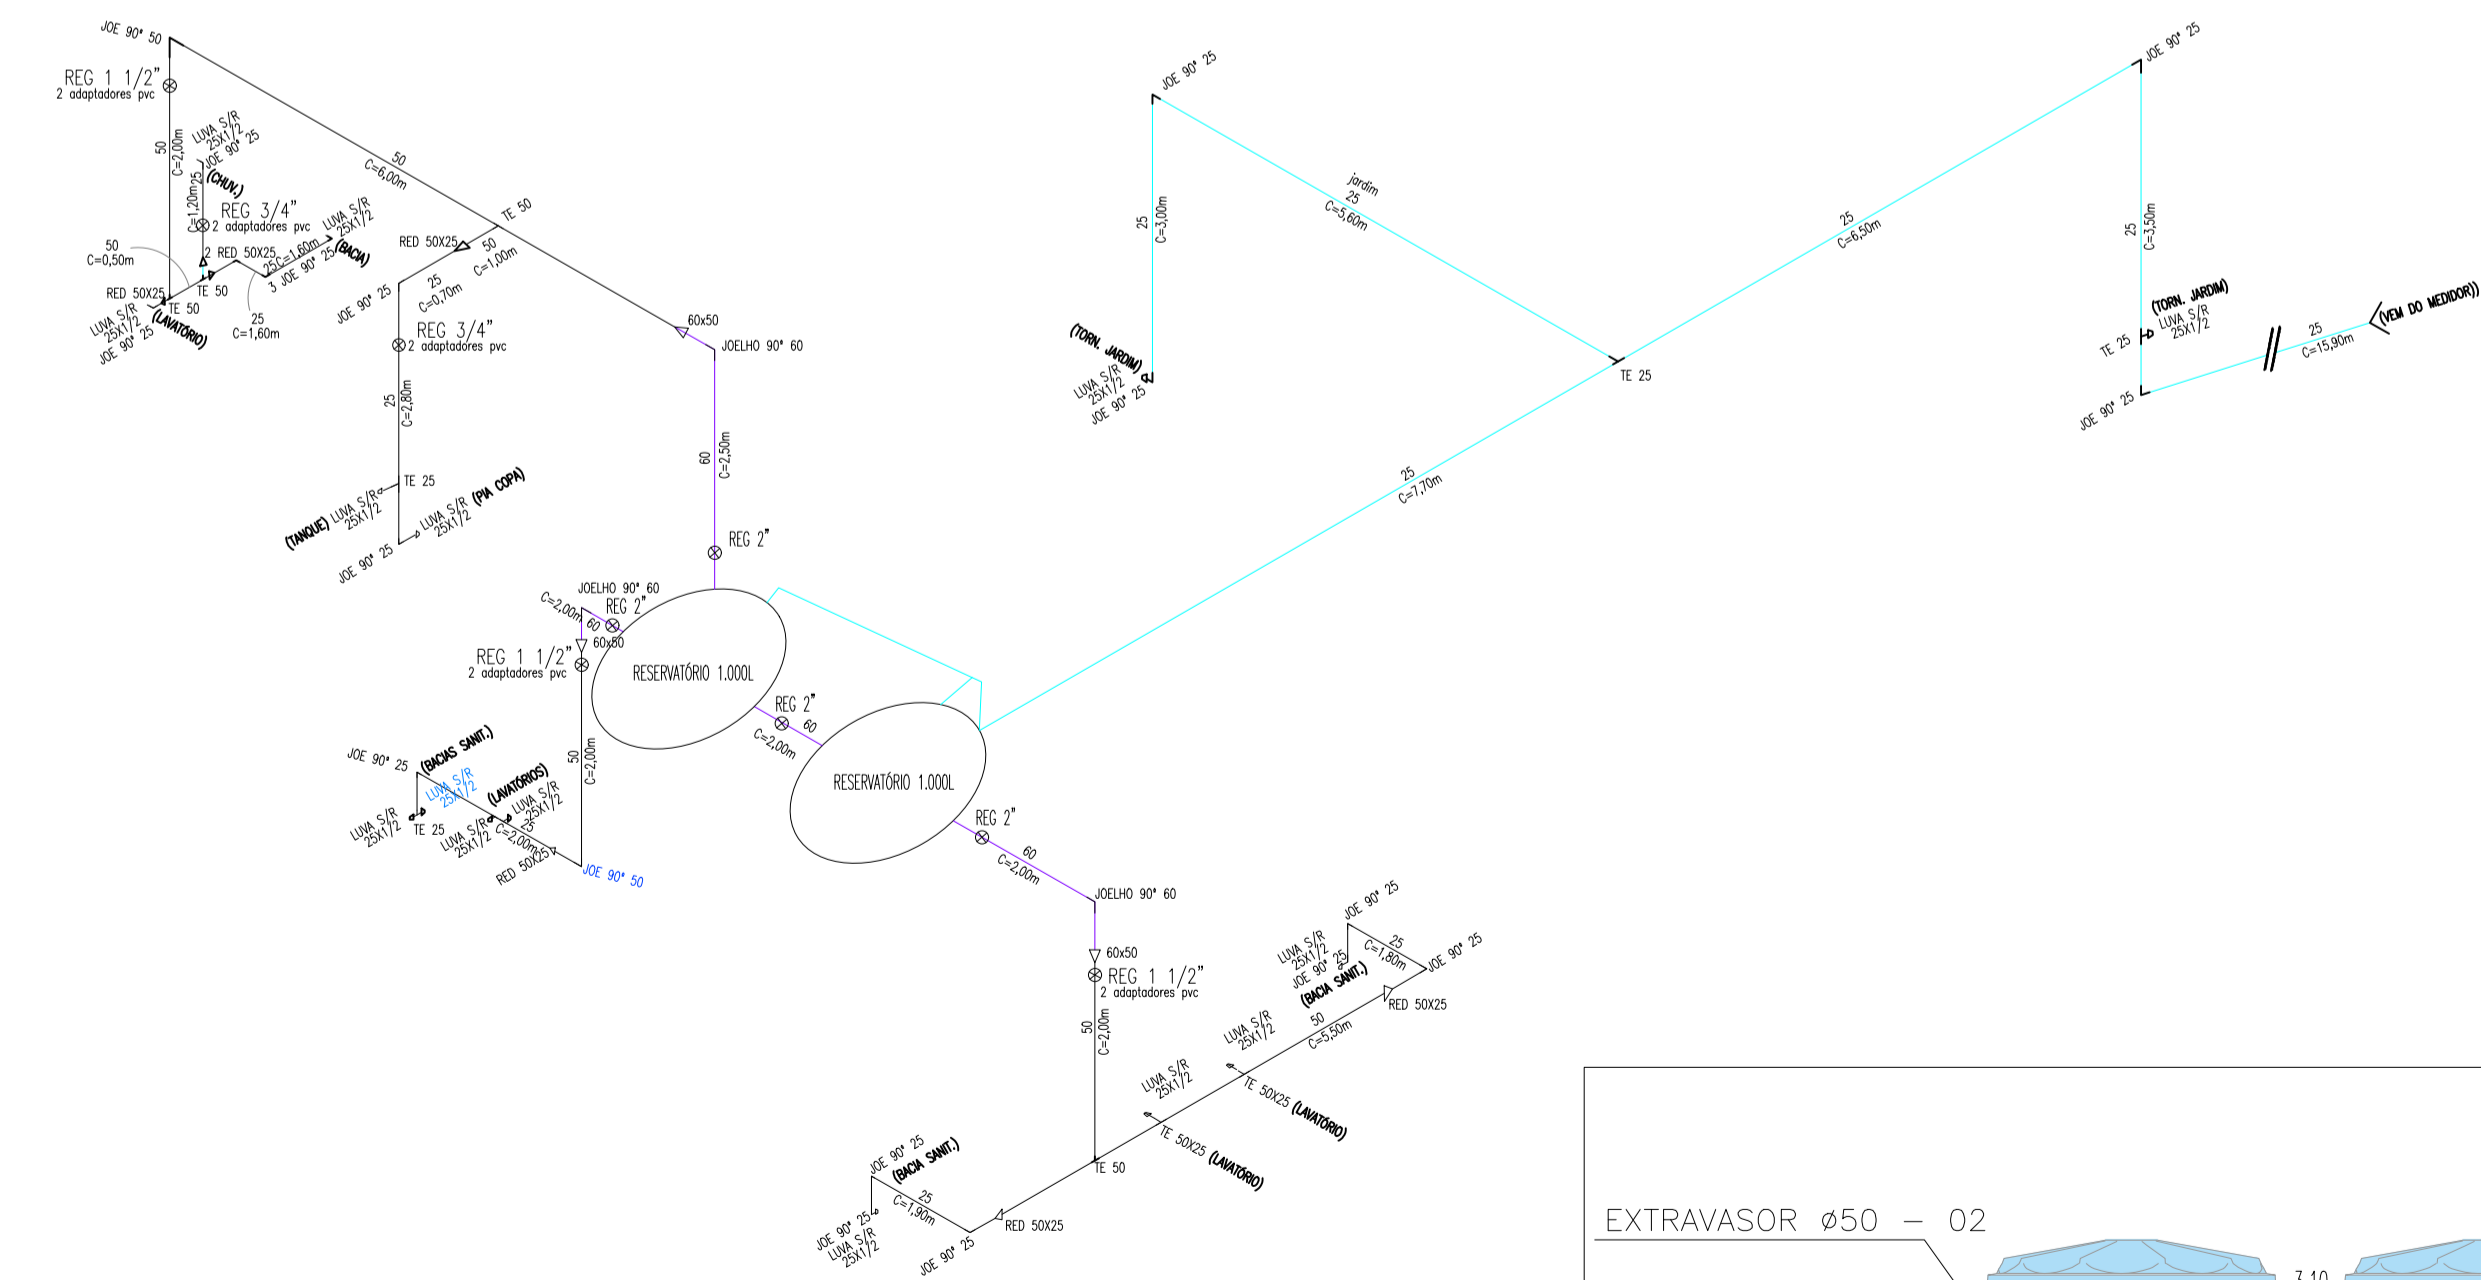

DET. RESERVATÓRIOS DE ÁGUA

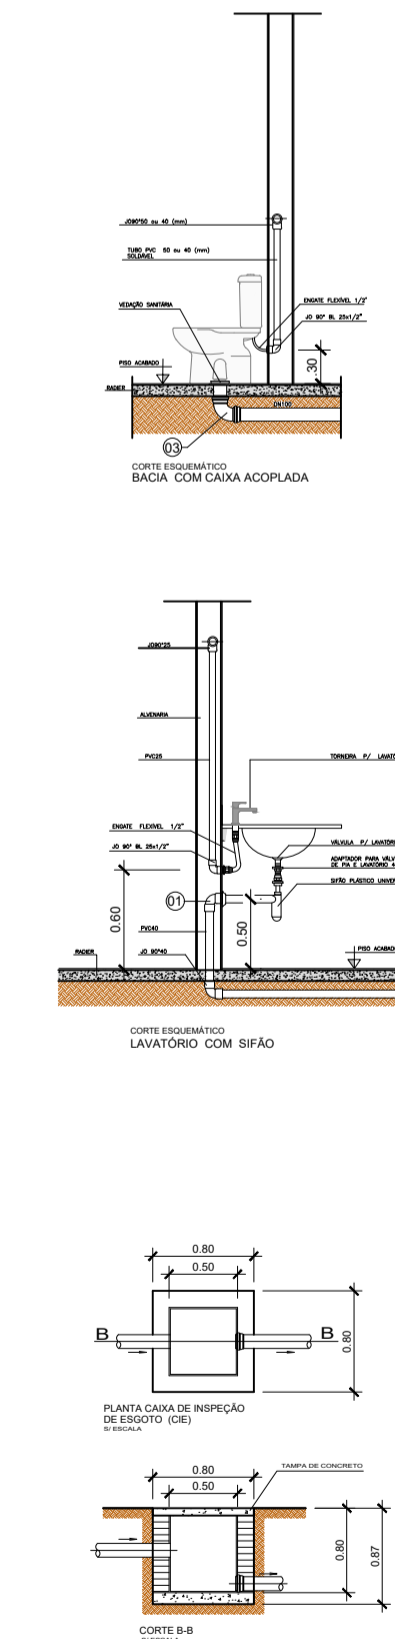

- NOTAS:
1. Toda tubulação de esgoto de diâmetro até 75mm com calçamento mínimo de 2%.
 2. Toda tubulação de esgoto de diâmetro igual ou superior a 100mm com calçamento mínimo de 1%.
 3. Diâmetro em mm.
 4. Confirmar medidas no local.
 5. Material utilizado: PVC Branco.


 Prefeitura do Município da Estância Turística de
Ribeirão Pires
 Rua Miguel Prisco, 288 - Centro - Ribeirão Pires - SP - Tel.:(11) 4828-9800
 Secretaria de Obras
AGOSTINHO COUTINHO GOMES

PROJETO/OPERAÇÃO: **CONSTRUÇÃO DA DELEGACIA DA MULHER**
 TÍTULO: **LAYOUT E DETALHES**
 LOCAL: **Av. Pref. Valdírio Prisco, S/Nº, Esquina com Rua Padre Marcos Simoni - Centro**
 RESP. TÉCNICO: **Arq. Sidney Machado de Souza** ÁREA: **152,41 m²** ESCALA: **S/ ESC.** DATA: **01/2026** FOLHA: **2/2**
 CAU A24002-8