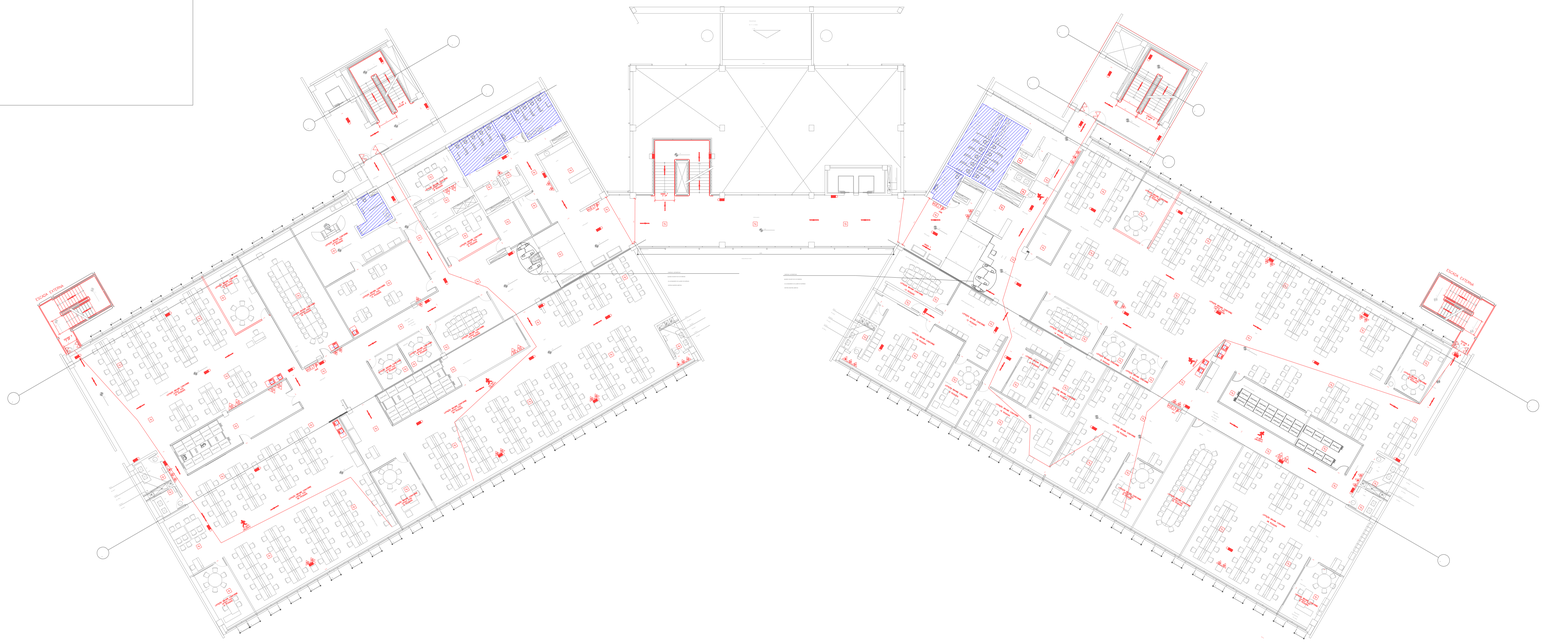

PRIMEIRO PAVIMENTO

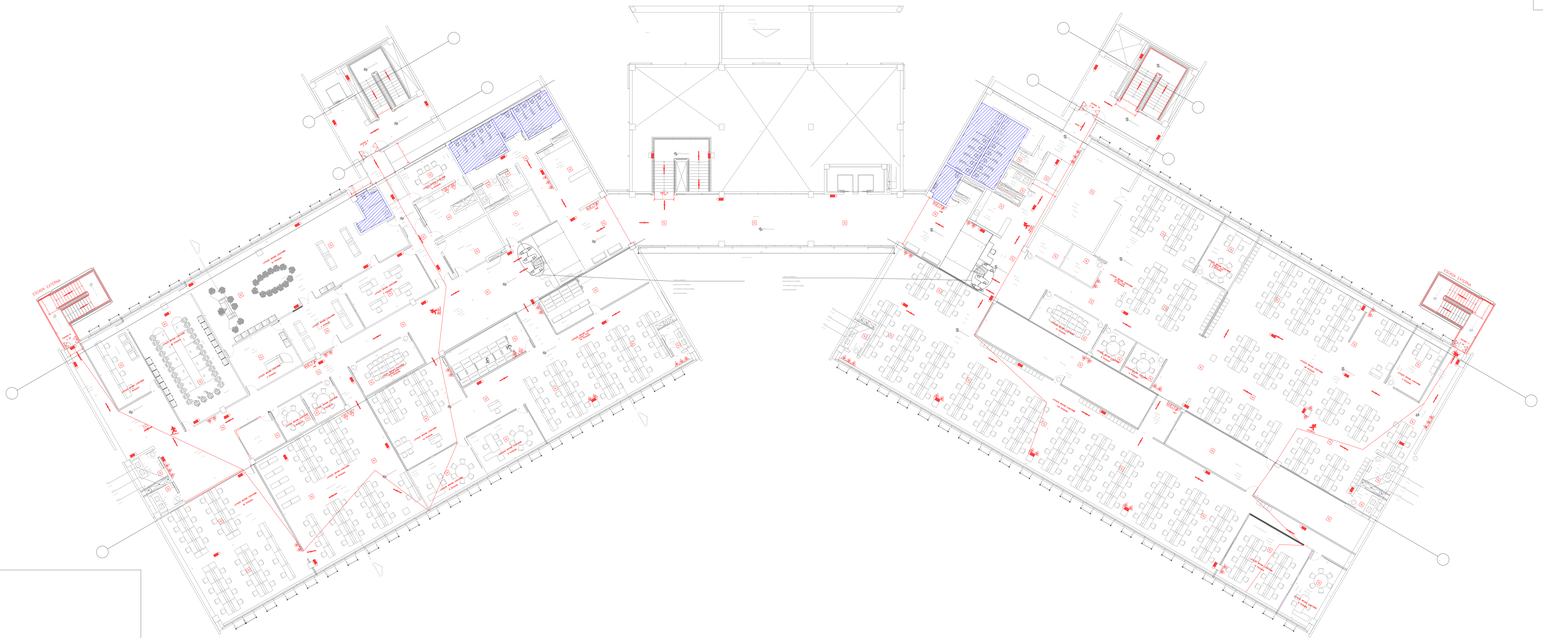

SEGUNDO PAVIMENTO

RGSE