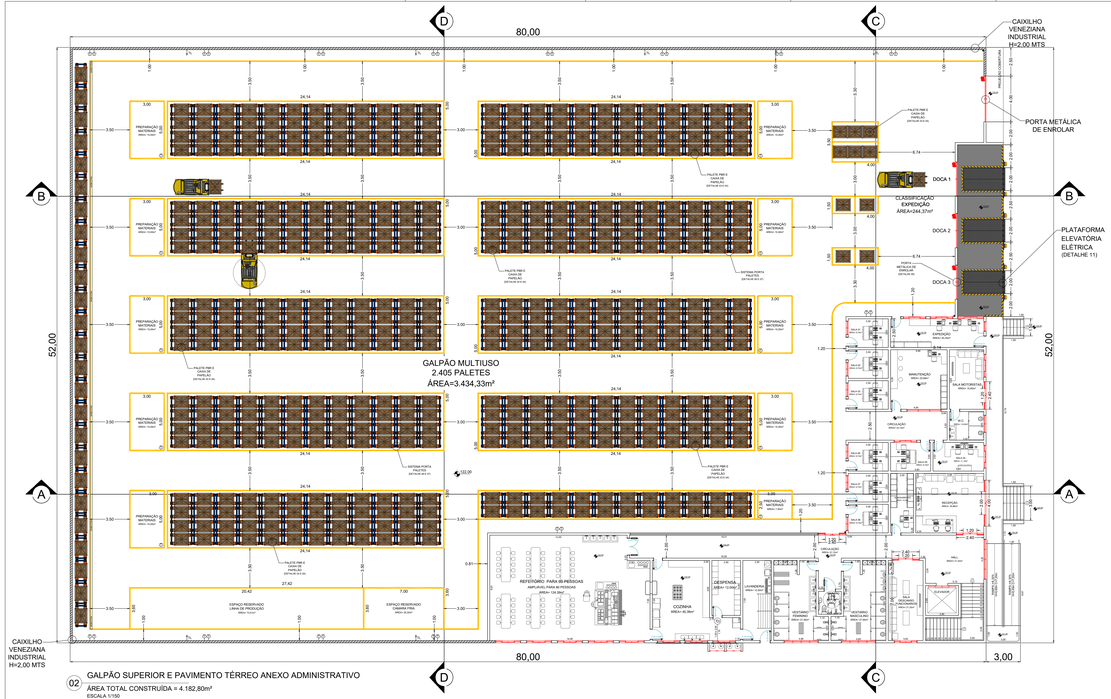

02 GALPÃO SUPERIOR E PAVIMENTO TÉRREO ANEXO ADMINISTRATIVO
ÁREA TOTAL CONSTRUÍDA = 4.182,80m²
ESCALA 1/150

03 GALPÃO SUPERIOR E PAVIMENTO SUPERIOR ANEXO ADMINISTRATIVO
ÁREA TOTAL CONSTRUÍDA = 4.182,80m²
ESCALA 1/150

04 GALPÃO SUPERIOR E PAVIMENTO SUPERIOR ANEXO ADMINISTRATIVO
ÁREA TOTAL CONSTRUÍDA = 4.182,80m²
ESCALA 1/150

07 PAVIMENTO SUPERIOR - ANEXO ADMINISTRATIVO
ÁREA TOTAL = 649,40M²
ESCALA 1/150

01 GALPÃO INFERIOR
ÁREA TOTAL CONSTRUÍDA = 2.080,00m²
ESCALA 1/150

QUADRO DE ÁREAS	
DESCRIÇÃO	QUANTIDADE
GALPÃO INFERIOR	2.080,00m²
GALPÃO SUPERIOR	4.182,80m²
ANEXO OPERACIONAL	649,40m²
ANEXO ADMINISTRATIVO	649,40m²
ANEXO ADMINISTRATIVO	649,40m²
ÁREA TOTAL CONSTRUÍDA	8.211,00m²

PREFEITURA DE SANTANA DE PARNAÍBA
SECRETARIA MUNICIPAL DE OBRAS
DEPARTAMENTO DE OBRAS

OBRA: COMPLEXO LOGÍSTICO SME - IMPLANTAÇÃO
RUA MARIA VALDERES SANTANA OLIVEIRA - JD DA VARZEA GLEBA A

RESPONSÁVEL	DATA	ESCALA	REVISÃO
Rodrigo Vitória/Sheyla S Santana/Thayna Rodrigues	JANEIRO - 2021	1:150	R.0
DESENHISTA	PRANCHA		
Talita Rolim	A153/150-6		1-5

www.santanadeparnaiba.sp.gov.br PrefeituraSantanadeParnaiba