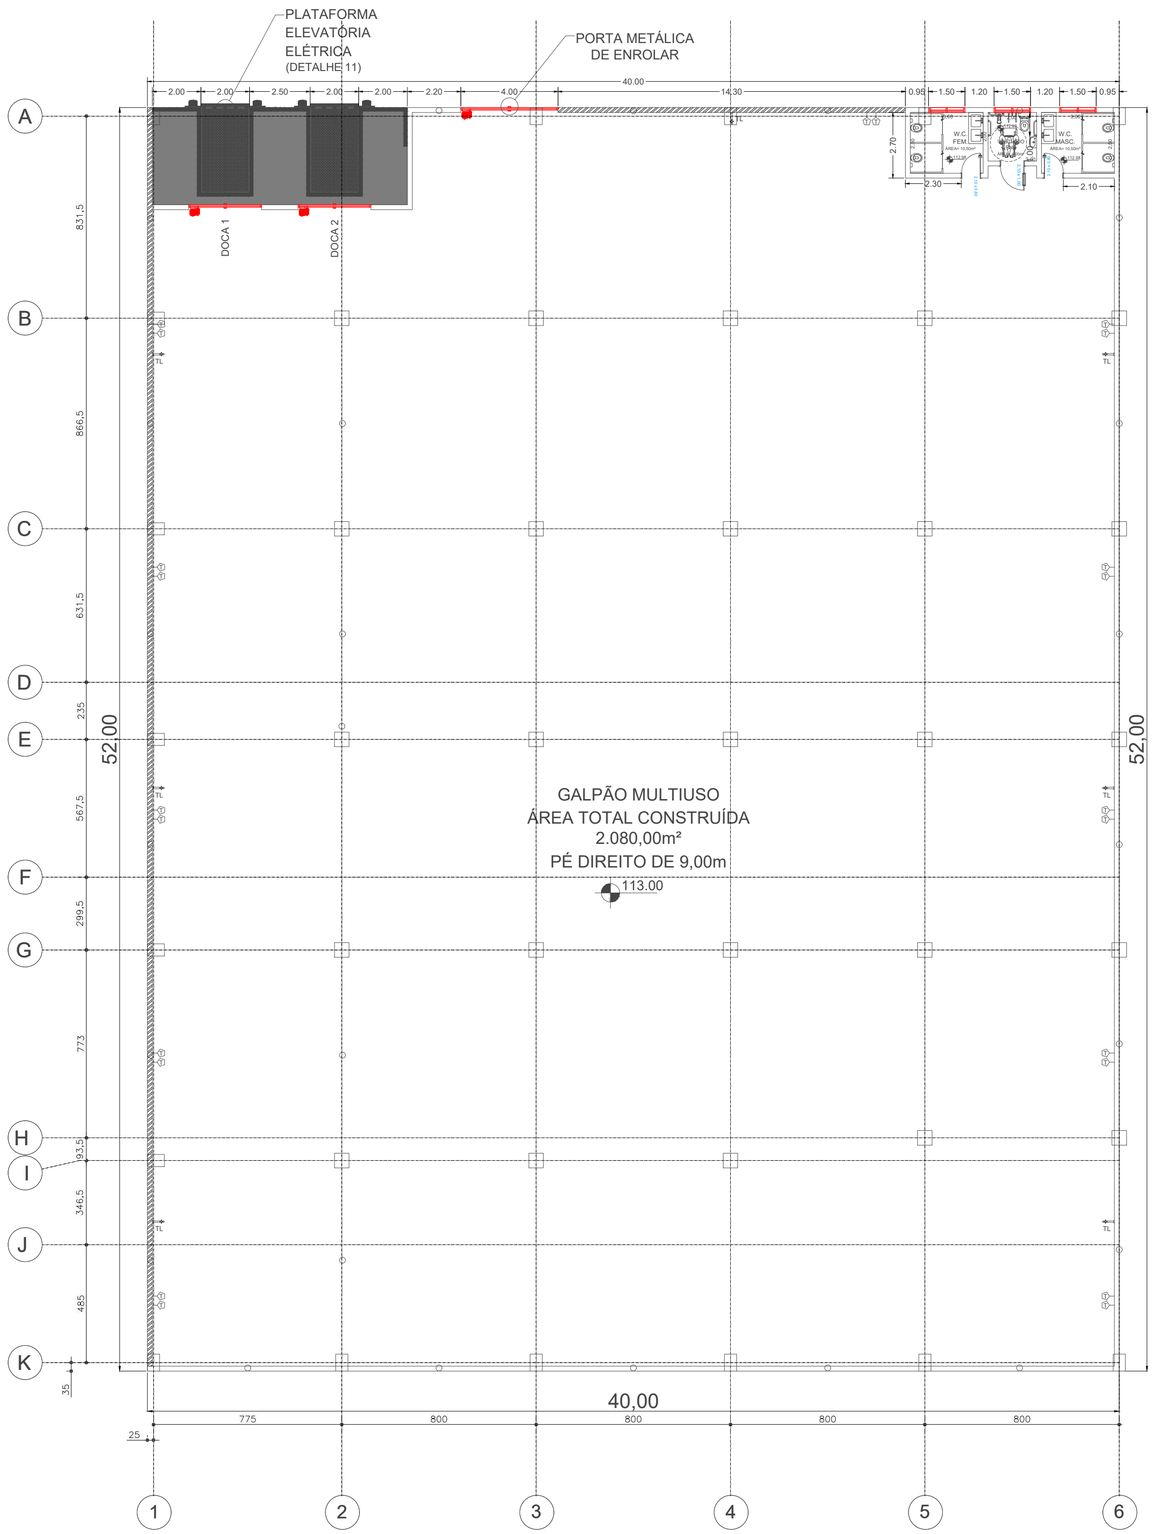


QUADRO DE ÁREAS	
DESCRIÇÃO	QUANTIDADE
GALPÃO INFERIOR	2.080,00m²

PREFEITURA DE SANTANA DE PARNAÍBA

SECRETARIA MUNICIPAL DE OBRAS
DEPARTAMENTO DE OBRAS

TÍTULO:
COMPLEXO LOGÍSTICO SME - IMPLANTAÇÃO
RUA MARIA VALDERES SANTANA OLIVEIRA - JD DA VARZEA GLEBA A

DESENHISTA:	DATA:	ESCALA:	REVISÃO:
Rodrigo Vitória/Sheyla S Santana/Thayna Rodrigues	JANEIRO - 2021	1:150	R.0

RESPONSÁVEL TÉCNICO:	CAU:	FOLHA:
Talita Rolim	A153150-6	1-5

www.santanadeparnaiba.sp.gov.br PrefeituraSantanadeParnaiba