

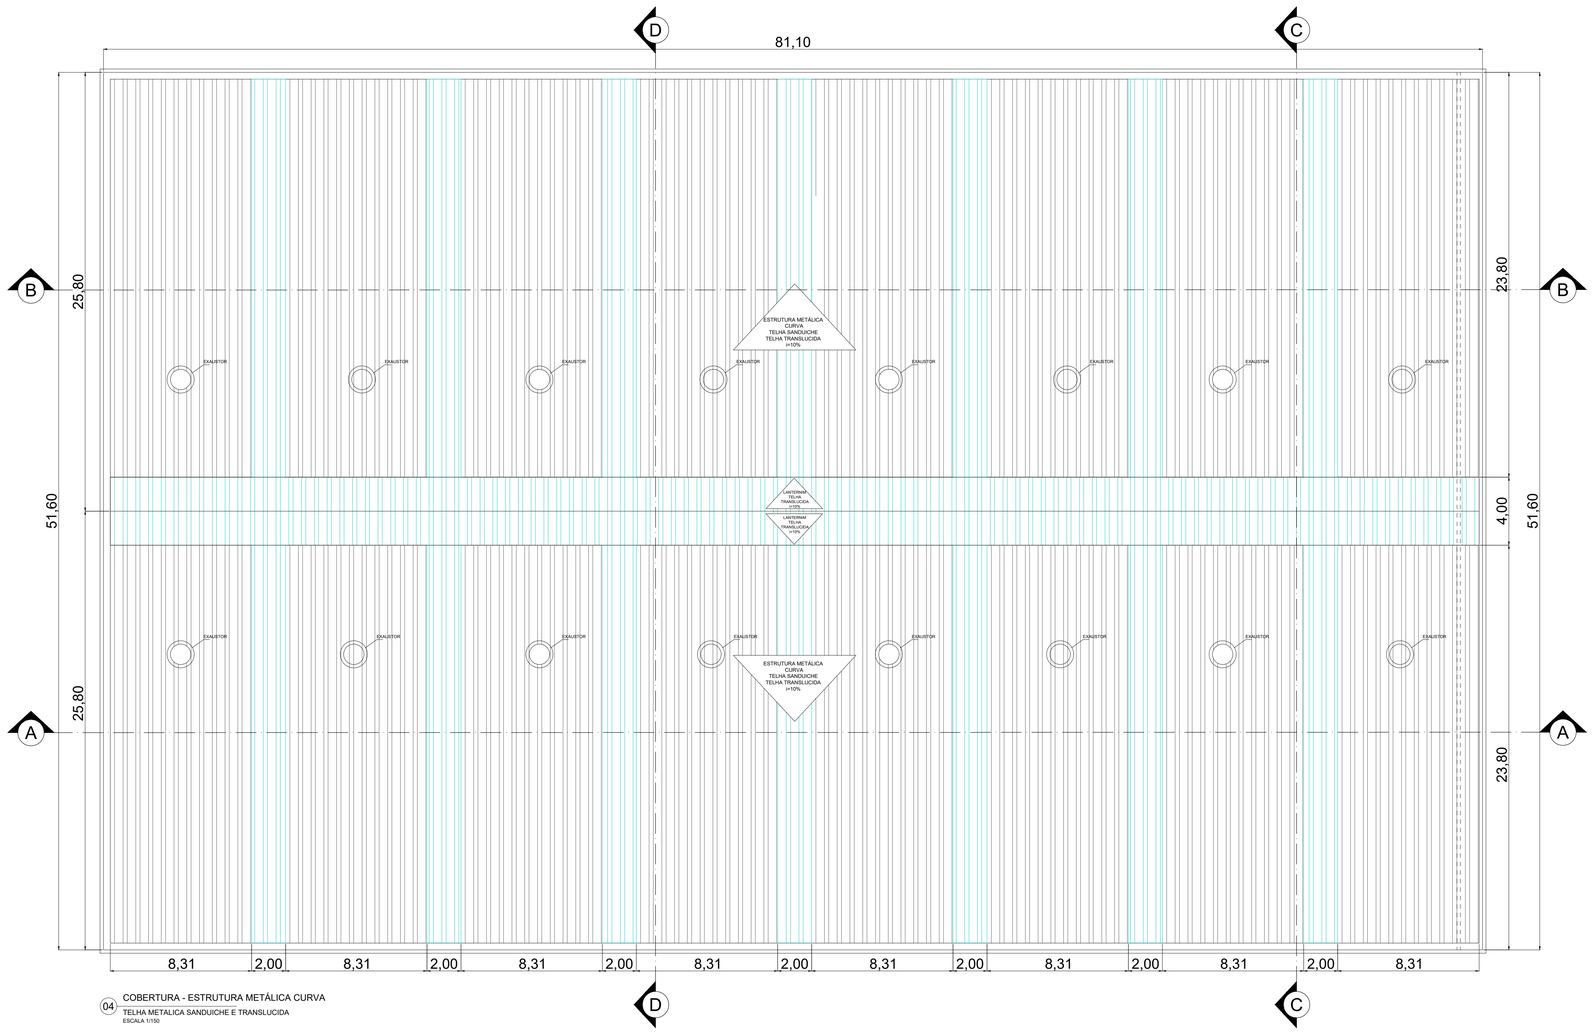


04 COBERTURA - ESTRUTURA METÁLICA CURVA
TELHA METALICA SANDUICHE E TRANSLUCIDA
ESCALA 1/150

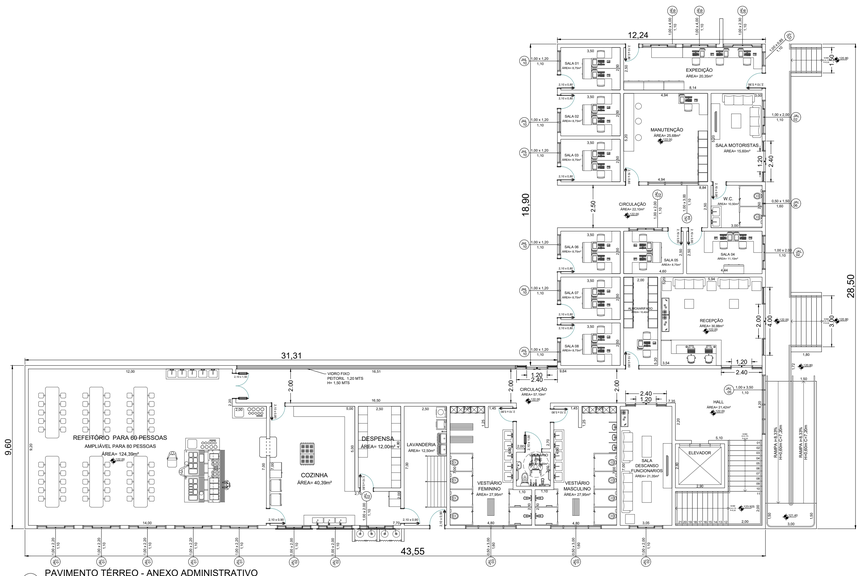

05 PAVIMENTO TÉRREO - ANEXO ADMINISTRATIVO
ÁREA TOTAL= 649,40M²
ESCALA 1/150

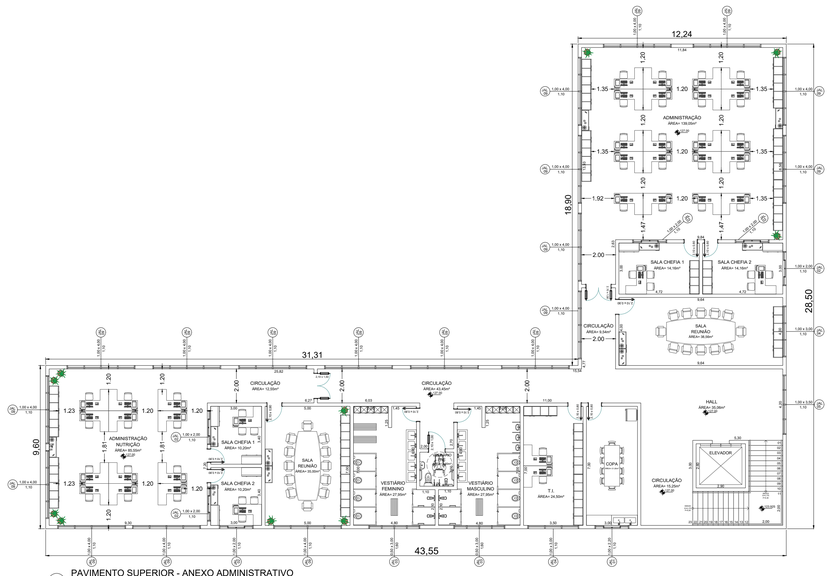

06 PAVIMENTO SUPERIOR - ANEXO ADMINISTRATIVO
ÁREA TOTAL = 640,40M²
ESCALA 1/150

QUADRO DE ÁREAS	
DESCRIÇÃO	QUANTIDADE
GALPÃO INFERIOR	2.080,00m²
GALPÃO SUPERIOR	3.533,40m²
ANEXO OPERACIONAL	649,40m²
ANEXO ADMINISTRATIVO	649,40m²
ÁREA TOTAL CONSTRUIDA	6.912,20m²

PREFEITURA DE SANTANA DE PARNAÍBA

SECRETARIA MUNICIPAL DE OBRAS
DEPARTAMENTO DE OBRAS

ESTUDO
COMPLEXO LOGÍSTICO SME - COBERTURA E ANEXO ADMINISTRATIVO
RUA MARIA VALDERES SANTANA OLIVEIRA - JD DA VARZEA GLEBA A

DESENHISTA	DATA	ESCALA	REVISÃO
Sheyla S Santana	JULHO/2020	INDICADA	R.0
RESPONSÁVEL TÉCNICO	CAU		FOLHA
Talita Rolim	A153150-6		3-5

www.santanadeparnaiba.sp.gov.br PrefeituraSantanadeParnaiba