

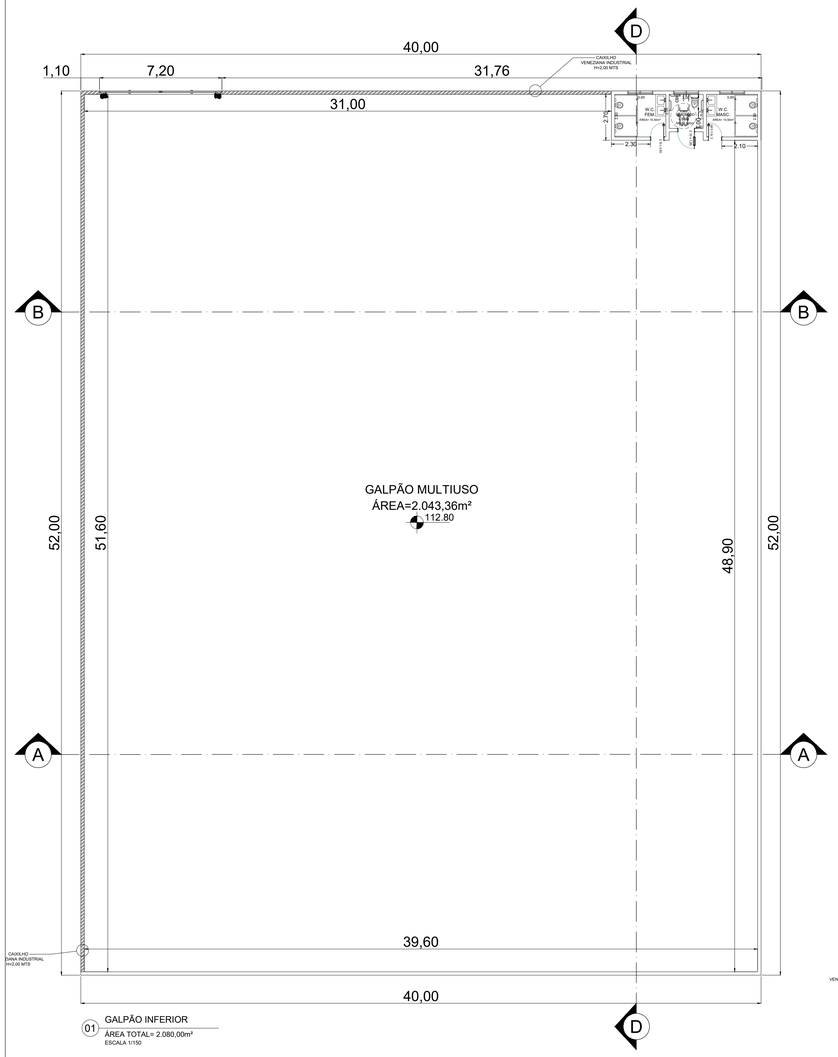


01 GALPÃO INFERIOR
ÁREA TOTAL= 2.080,00m²
ESCALA 1/150

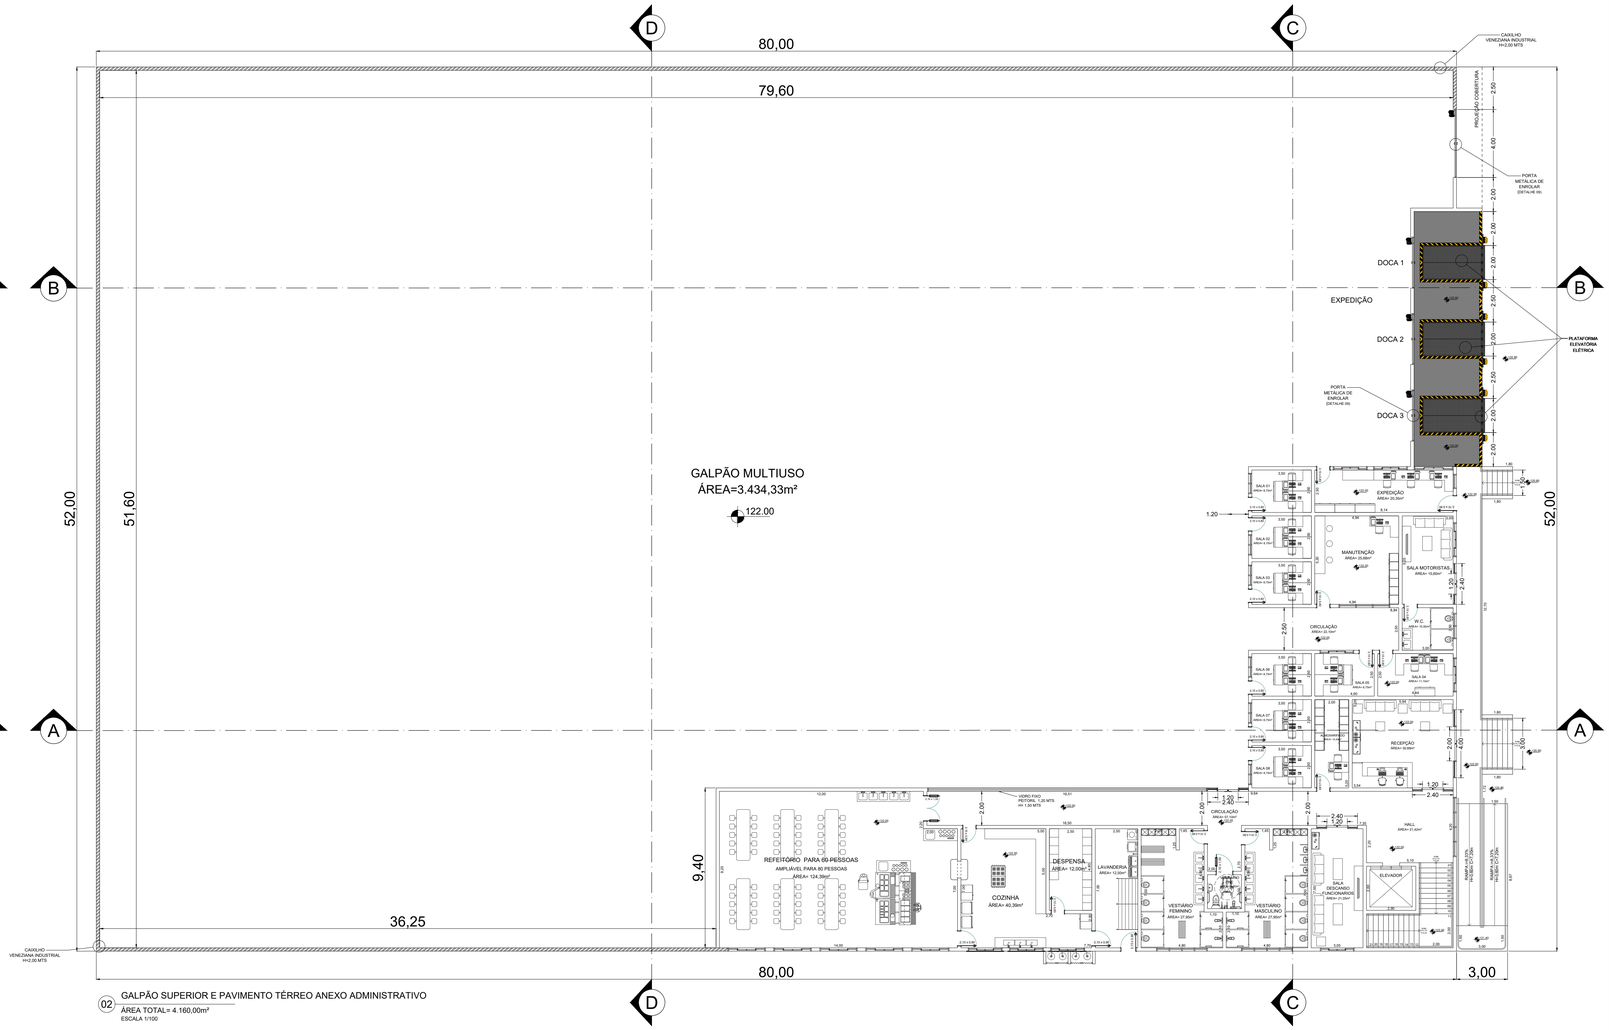

02 GALPÃO SUPERIOR E PAVIMENTO TÉRREO ANEXO ADMINISTRATIVO
ÁREA TOTAL= 4.160,00m²
ESCALA 1/100

DETALHE 09
JANELAS
ESCALA 1:75

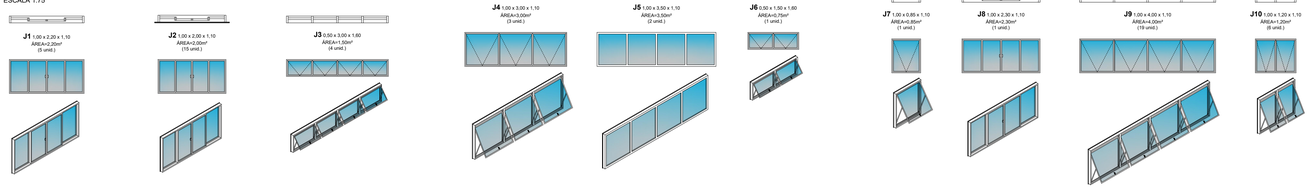

QUADRO DE ÁREAS	
DESCRIÇÃO	QUANTIDADE
GALPÃO INFERIOR	2.080,00m²
GALPÃO SUPERIOR	3.533,40m²
ANEXO OPERACIONAL	649,40m²
ANEXO ADMINISTRATIVO	649,40m²
ÁREA TOTAL CONSTRUIDA	6.912,20m²

PREFEITURA DE SANTANA DE PARNAÍBA

SECRETARIA MUNICIPAL DE OBRAS
DEPARTAMENTO DE OBRAS

TÍTULO:
COMPLEXO LOGÍSTICO SME - PAVIMENTO INFERIOR E SUPERIOR
RUA MARIA VALDERES SANTANA OLIVEIRA - JD DA VARZEA GLEBA A

DESENHISTA	DATA	ESCALA	REVISÃO
Sheyla S Santana	JULHO/2020	INDICADA	R.0
RESPONSÁVEL TÉCNICO	CAU		FOLHA
Talita Rolim	A153150-6		2-5

www.santanadeparnaiba.sp.gov.br PrefeituraSantanadeParnaiba