

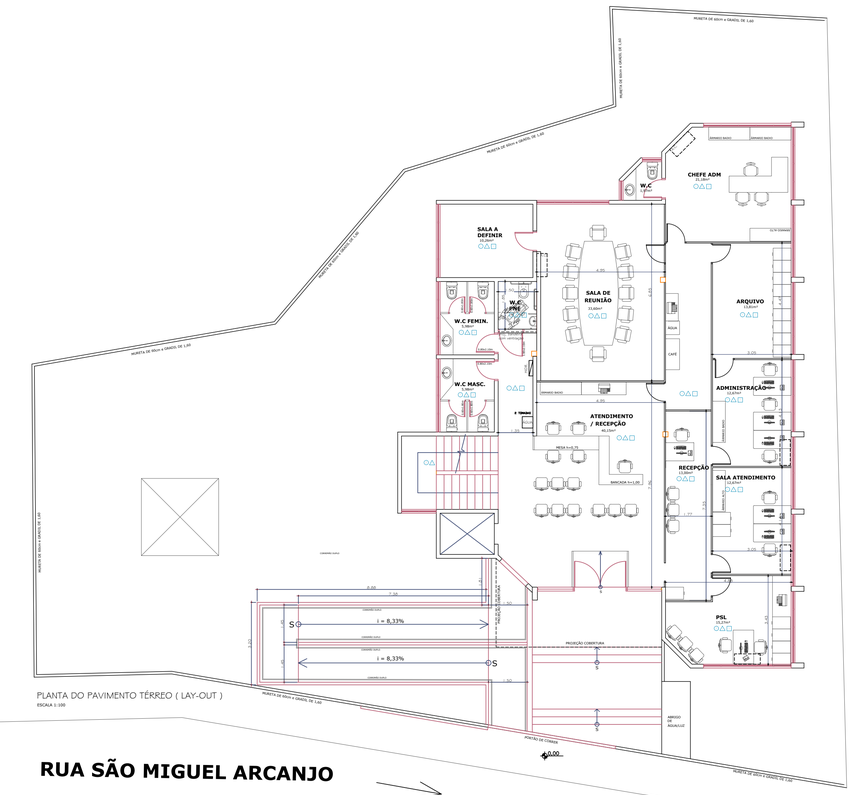



PLANTA DO PAVIMENTO TÉRREO (LAY-OUT)
ESCALA 1:100

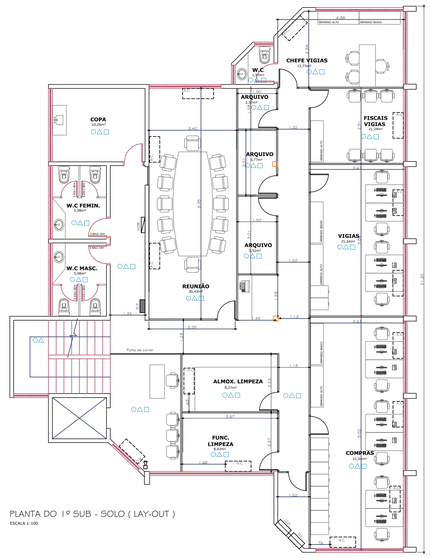

PLANTA DO 1º SUB - SOLO (LAY-OUT)
ESCALA 1:100

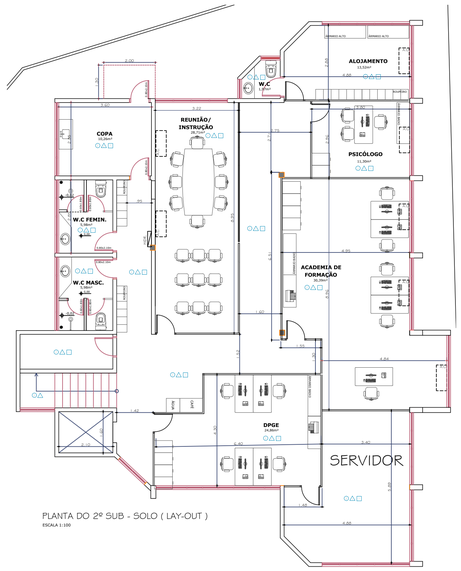


PLANTA DO 2º SUB - SOLO (LAY-OUT)
ESCALA 1:100

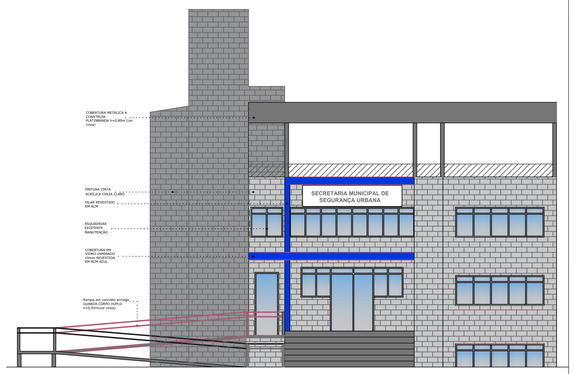


FACHADA ESQUEMÁTICA
ESCALA 1:100


RUA SÃO MIGUEL ARCANJO

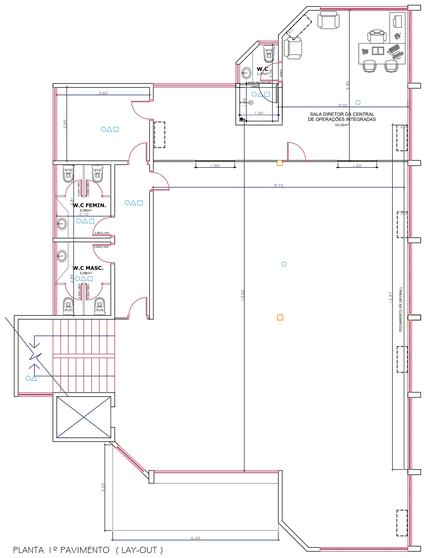

PLANTA 1º PAVIMENTO (LAY-OUT)
ESCALA 1:100

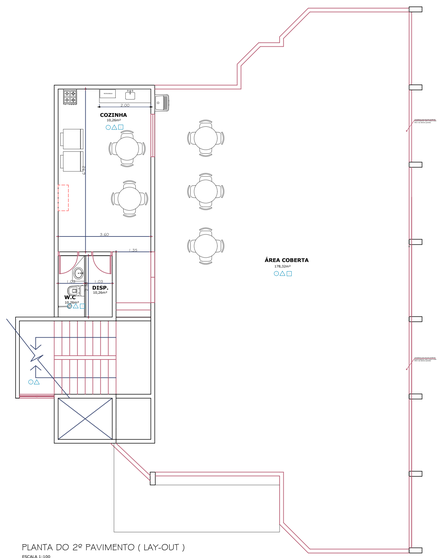

PLANTA DO 2º PAVIMENTO (LAY-OUT)
ESCALA 1:100

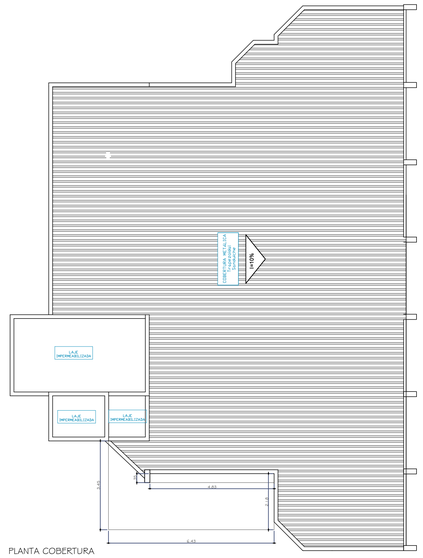

PLANTA COBERTURA
ESCALA 1:100

OBSERVAÇÕES

- EM TODOS OS BANHEIROS QUE HOUVER CHUVEIRO, DEVERÁ SER TROCADO A DIVISÓRIA ENTRE OS BOX E EXECUTAR ALVENARIA NAS DIVISAS.
TODAS AS PAREDES E PISO DOS BOX DEVERÃO SER IMPERMEABILIZADAS ATÉ A ALTURA DE 1,60CM
- TODA A REDE DE ESGOTO E ÁGUA FRIA DEVERÁ SER INTERLIGADA NA REDE EXISTENTE
- PREVER TROCA DE TODAS OS METAIS

LEGENDA

○	PISO
	DESCRIÇÃO
①	PORCELANATO A INSTALAR
②	GRANILITE A MANTER
③	PISO A MANTER
△	PAREDE
	DESCRIÇÃO
△	PINTURA TINTA ACRÍLICA
△	REVESTIMENTO EM AZULEJO NA COR BRANCA EM TODA PAREDE – A MANTER
△	REVESTIMENTO EM AZULEJO NA COR BRANCA EM TODA PAREDE – TROCAR EXISTENTE
□	TETO
	DESCRIÇÃO
①	FORRO A MANTER + PINTURA ACRÍLICA
②	TELHA
③	PINTURA ACRÍLICA

2	ALTERAÇÃO	CAROLINA	JULHO/21
1	EMISSÃO	CAROLINA	JULHO/21
	ASSUNTO	EXECUTADO POR	DATA

PREFEITURA DE SANTANA DE PARNAÍBA

SECRETARIA MUNICIPAL DE GOVERNO
DEPARTAMENTO DE PROJETOS

PROJETO: REFORMA SECRETARIA MUNICIPAL DE SEGURANÇA URBANA	DATA: OUT/23
ASSUNTO: PLANTA PROPOSTA	ESCALA: 1:100
ENDEREÇO: RUA SÃO MIGUEL ARCANJO, 100 CENTRO - SANTANA DE PARNAÍBA/SP	FOLHA: 03/03
DESENHISTA: CAROLINA PAVANELLI	REVISÃO: R02
AUTOR DO PROJETO: VIVIAN MATIASSI	CREA/CAU: CREA/CAU

www.santanadeparnaiba.sp.gov.br PrefeituraSantanadeParnaiba

A1 841 x 594mm
SECRETARIA MUNICIPAL DE SEGURANÇA URBANA
ESCALA 1:100
DATA: OUT/23
ARQUIVO: C:\Users\Usuario\Desktop\ATIVOS\Eng.Ceyton Santos\OBRAS\06- NOVA SEDE DA DMSU ANTIGA SECRETARIA DE OBRAS\projetos\SEGURANÇA URBANA R00.dwg