




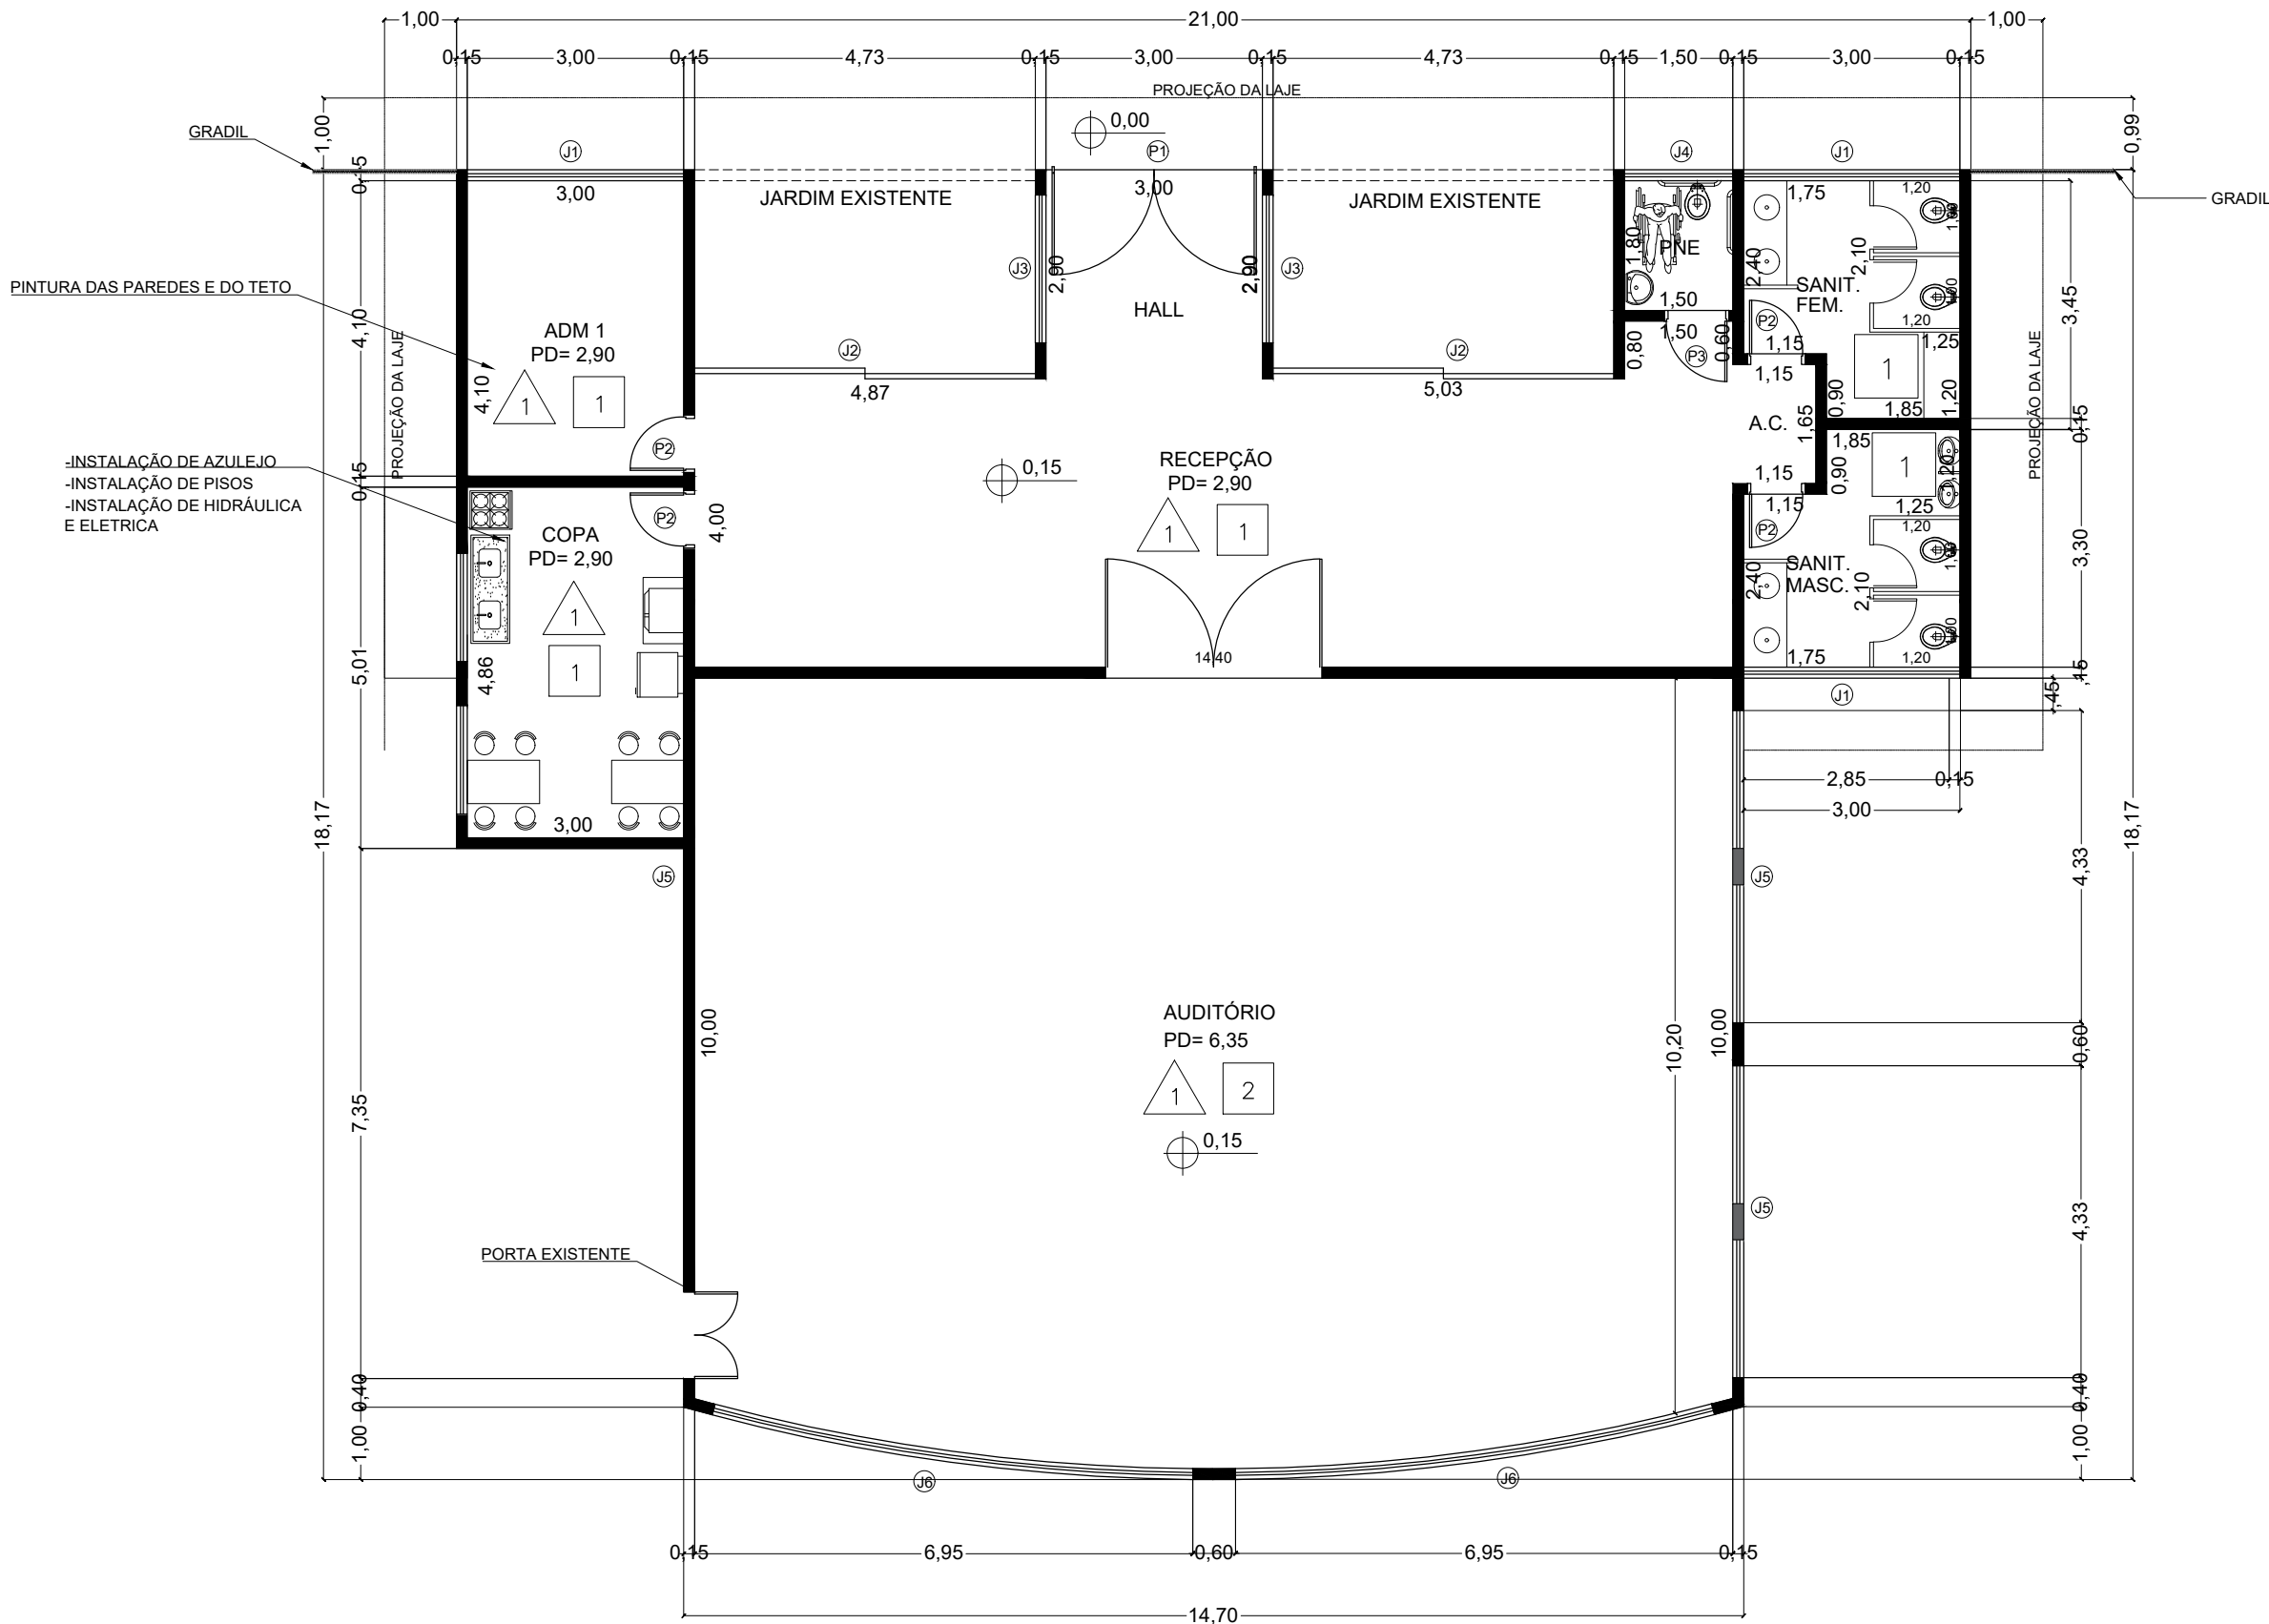


PLANTA BAIXA
1:100

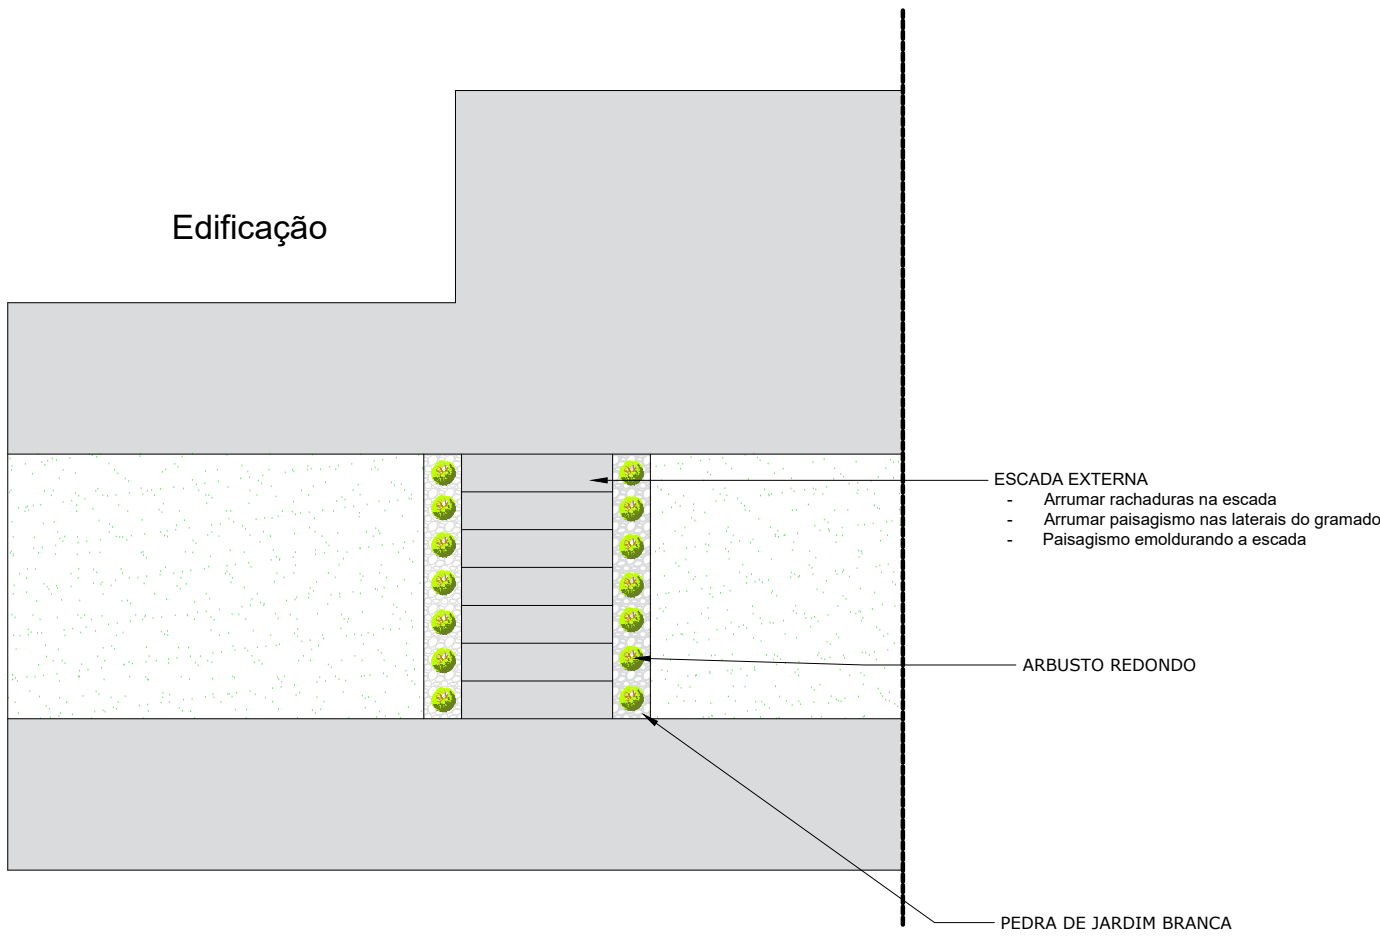


PLANTA DA ESCADA EXTERNA
1:50

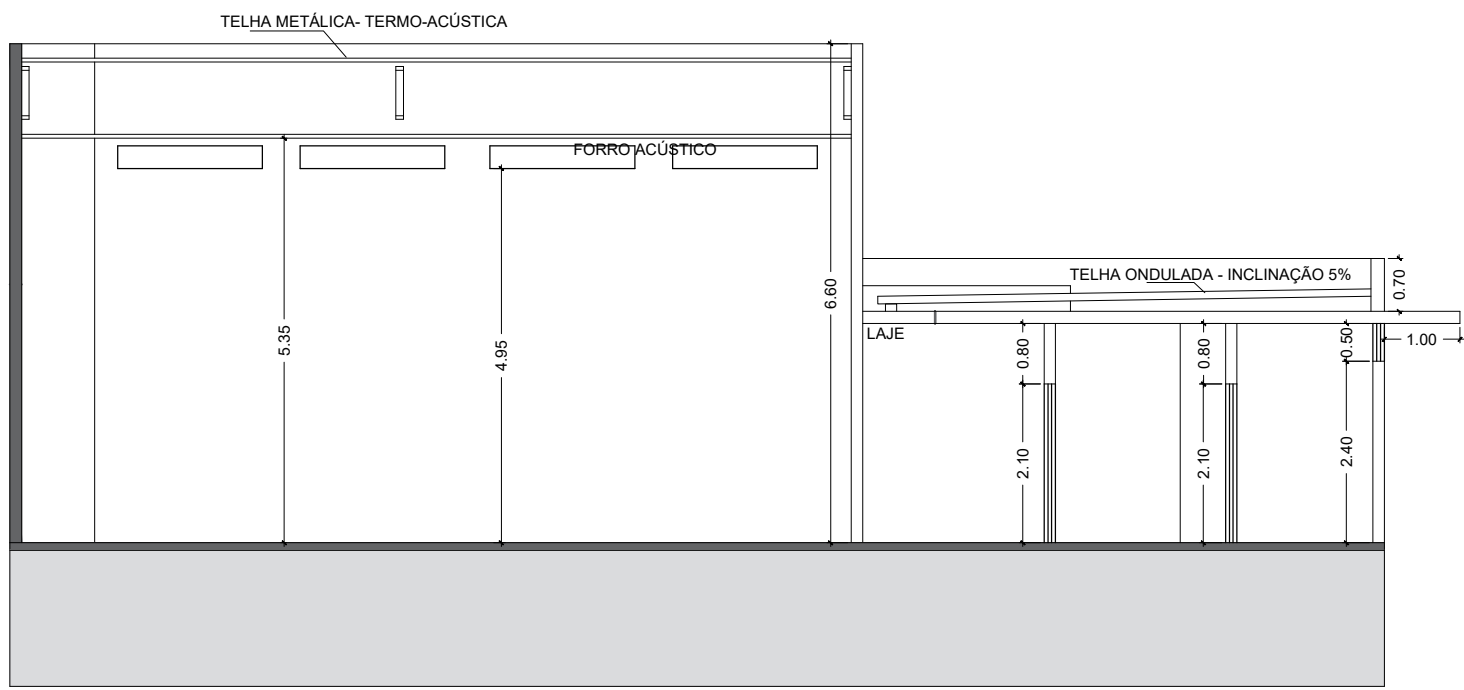


CORTE BB
1:100

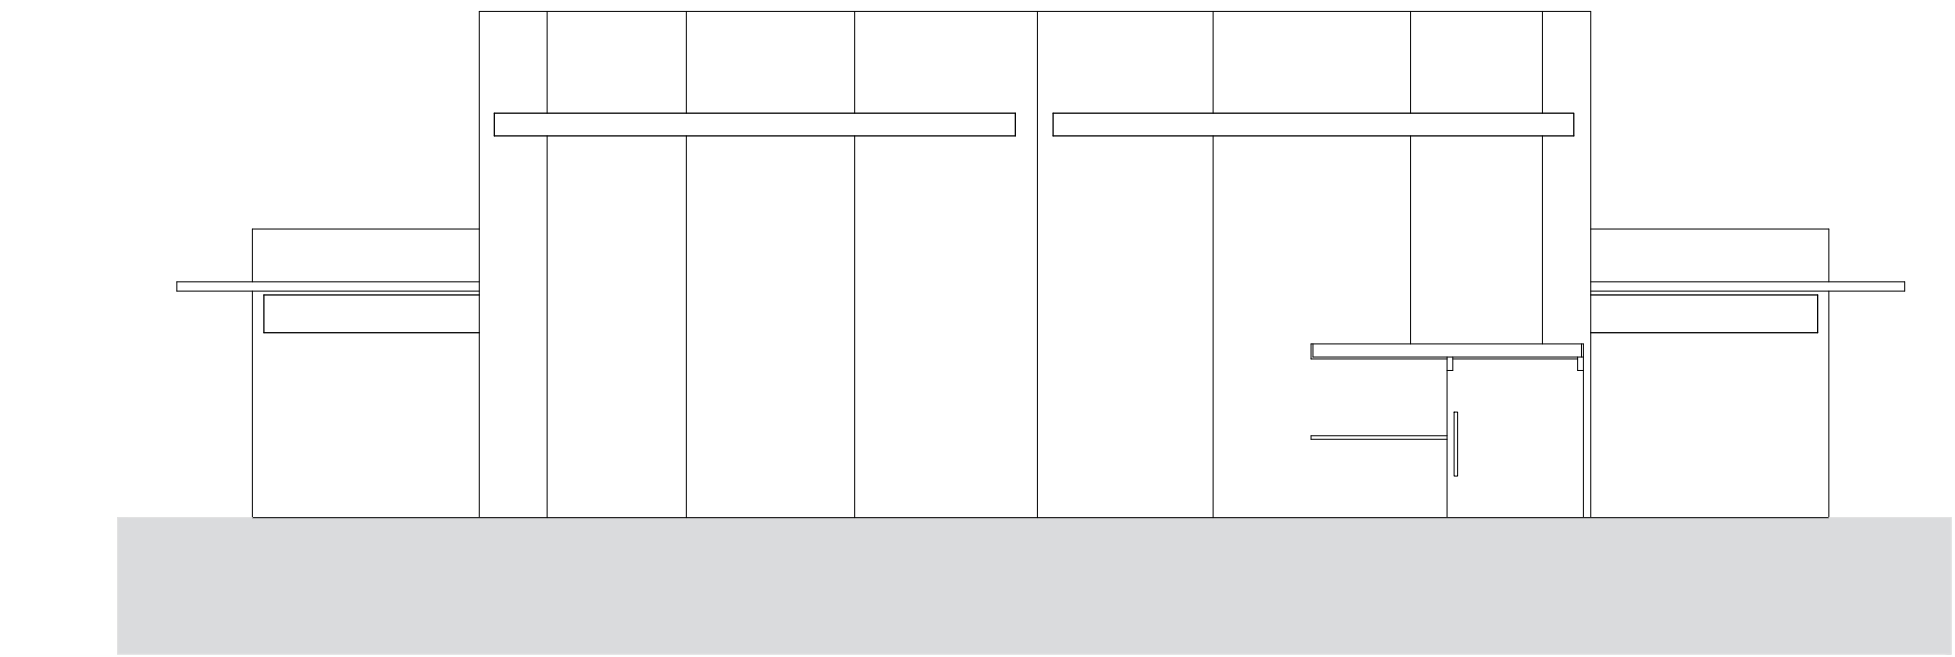


FACHADA FUNDOS
1:100

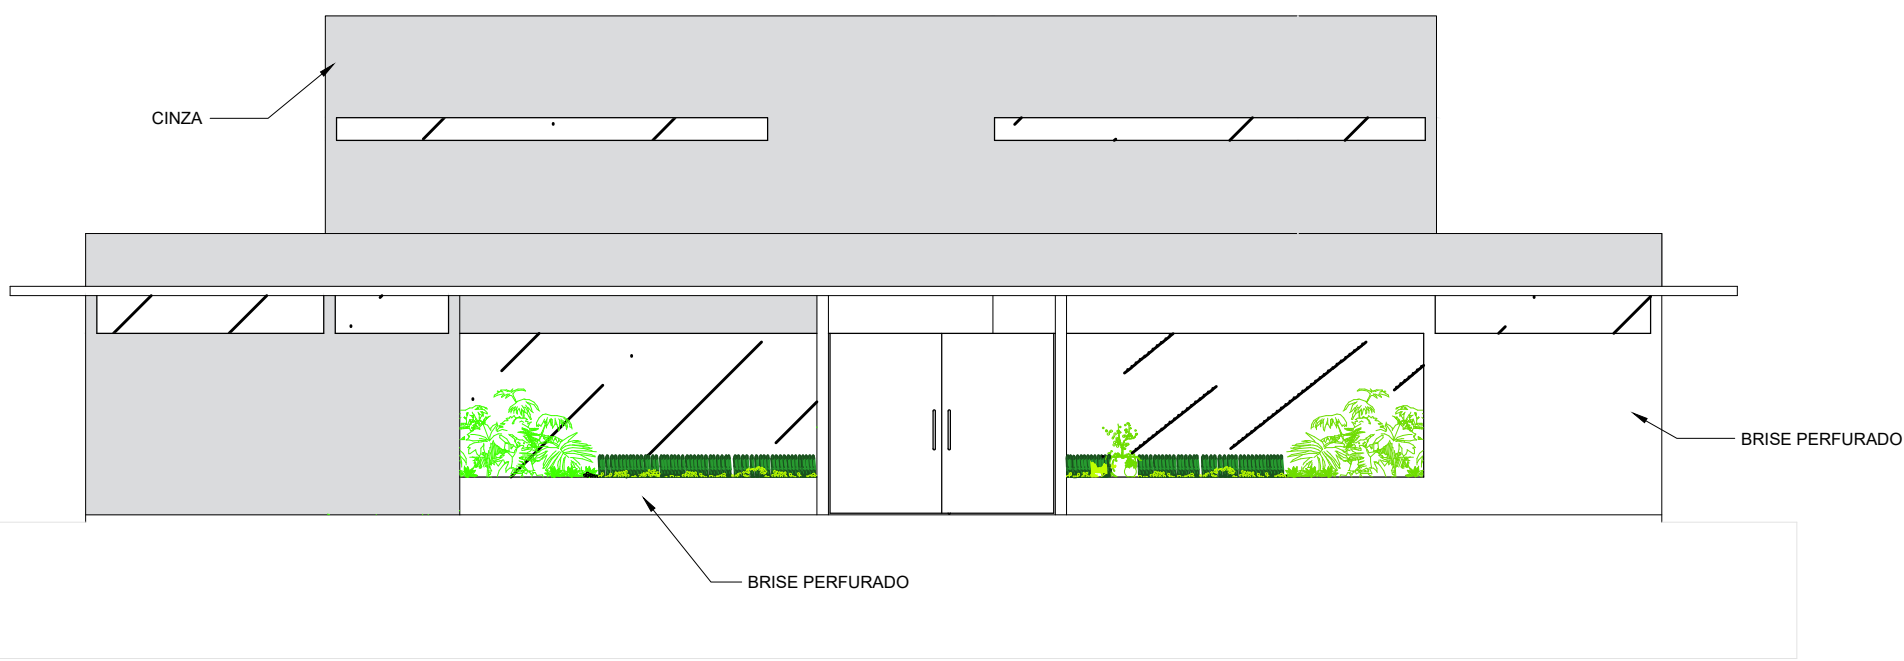

FACHADA FRONTAL
1:100

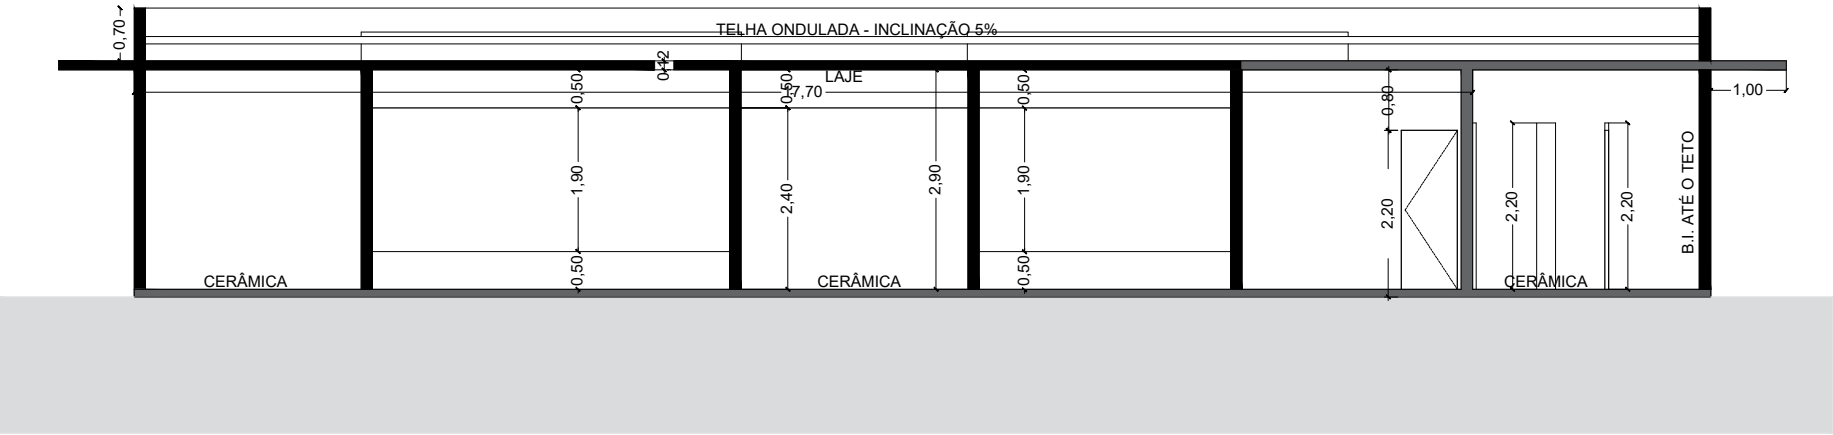


CORTE AA
1:100

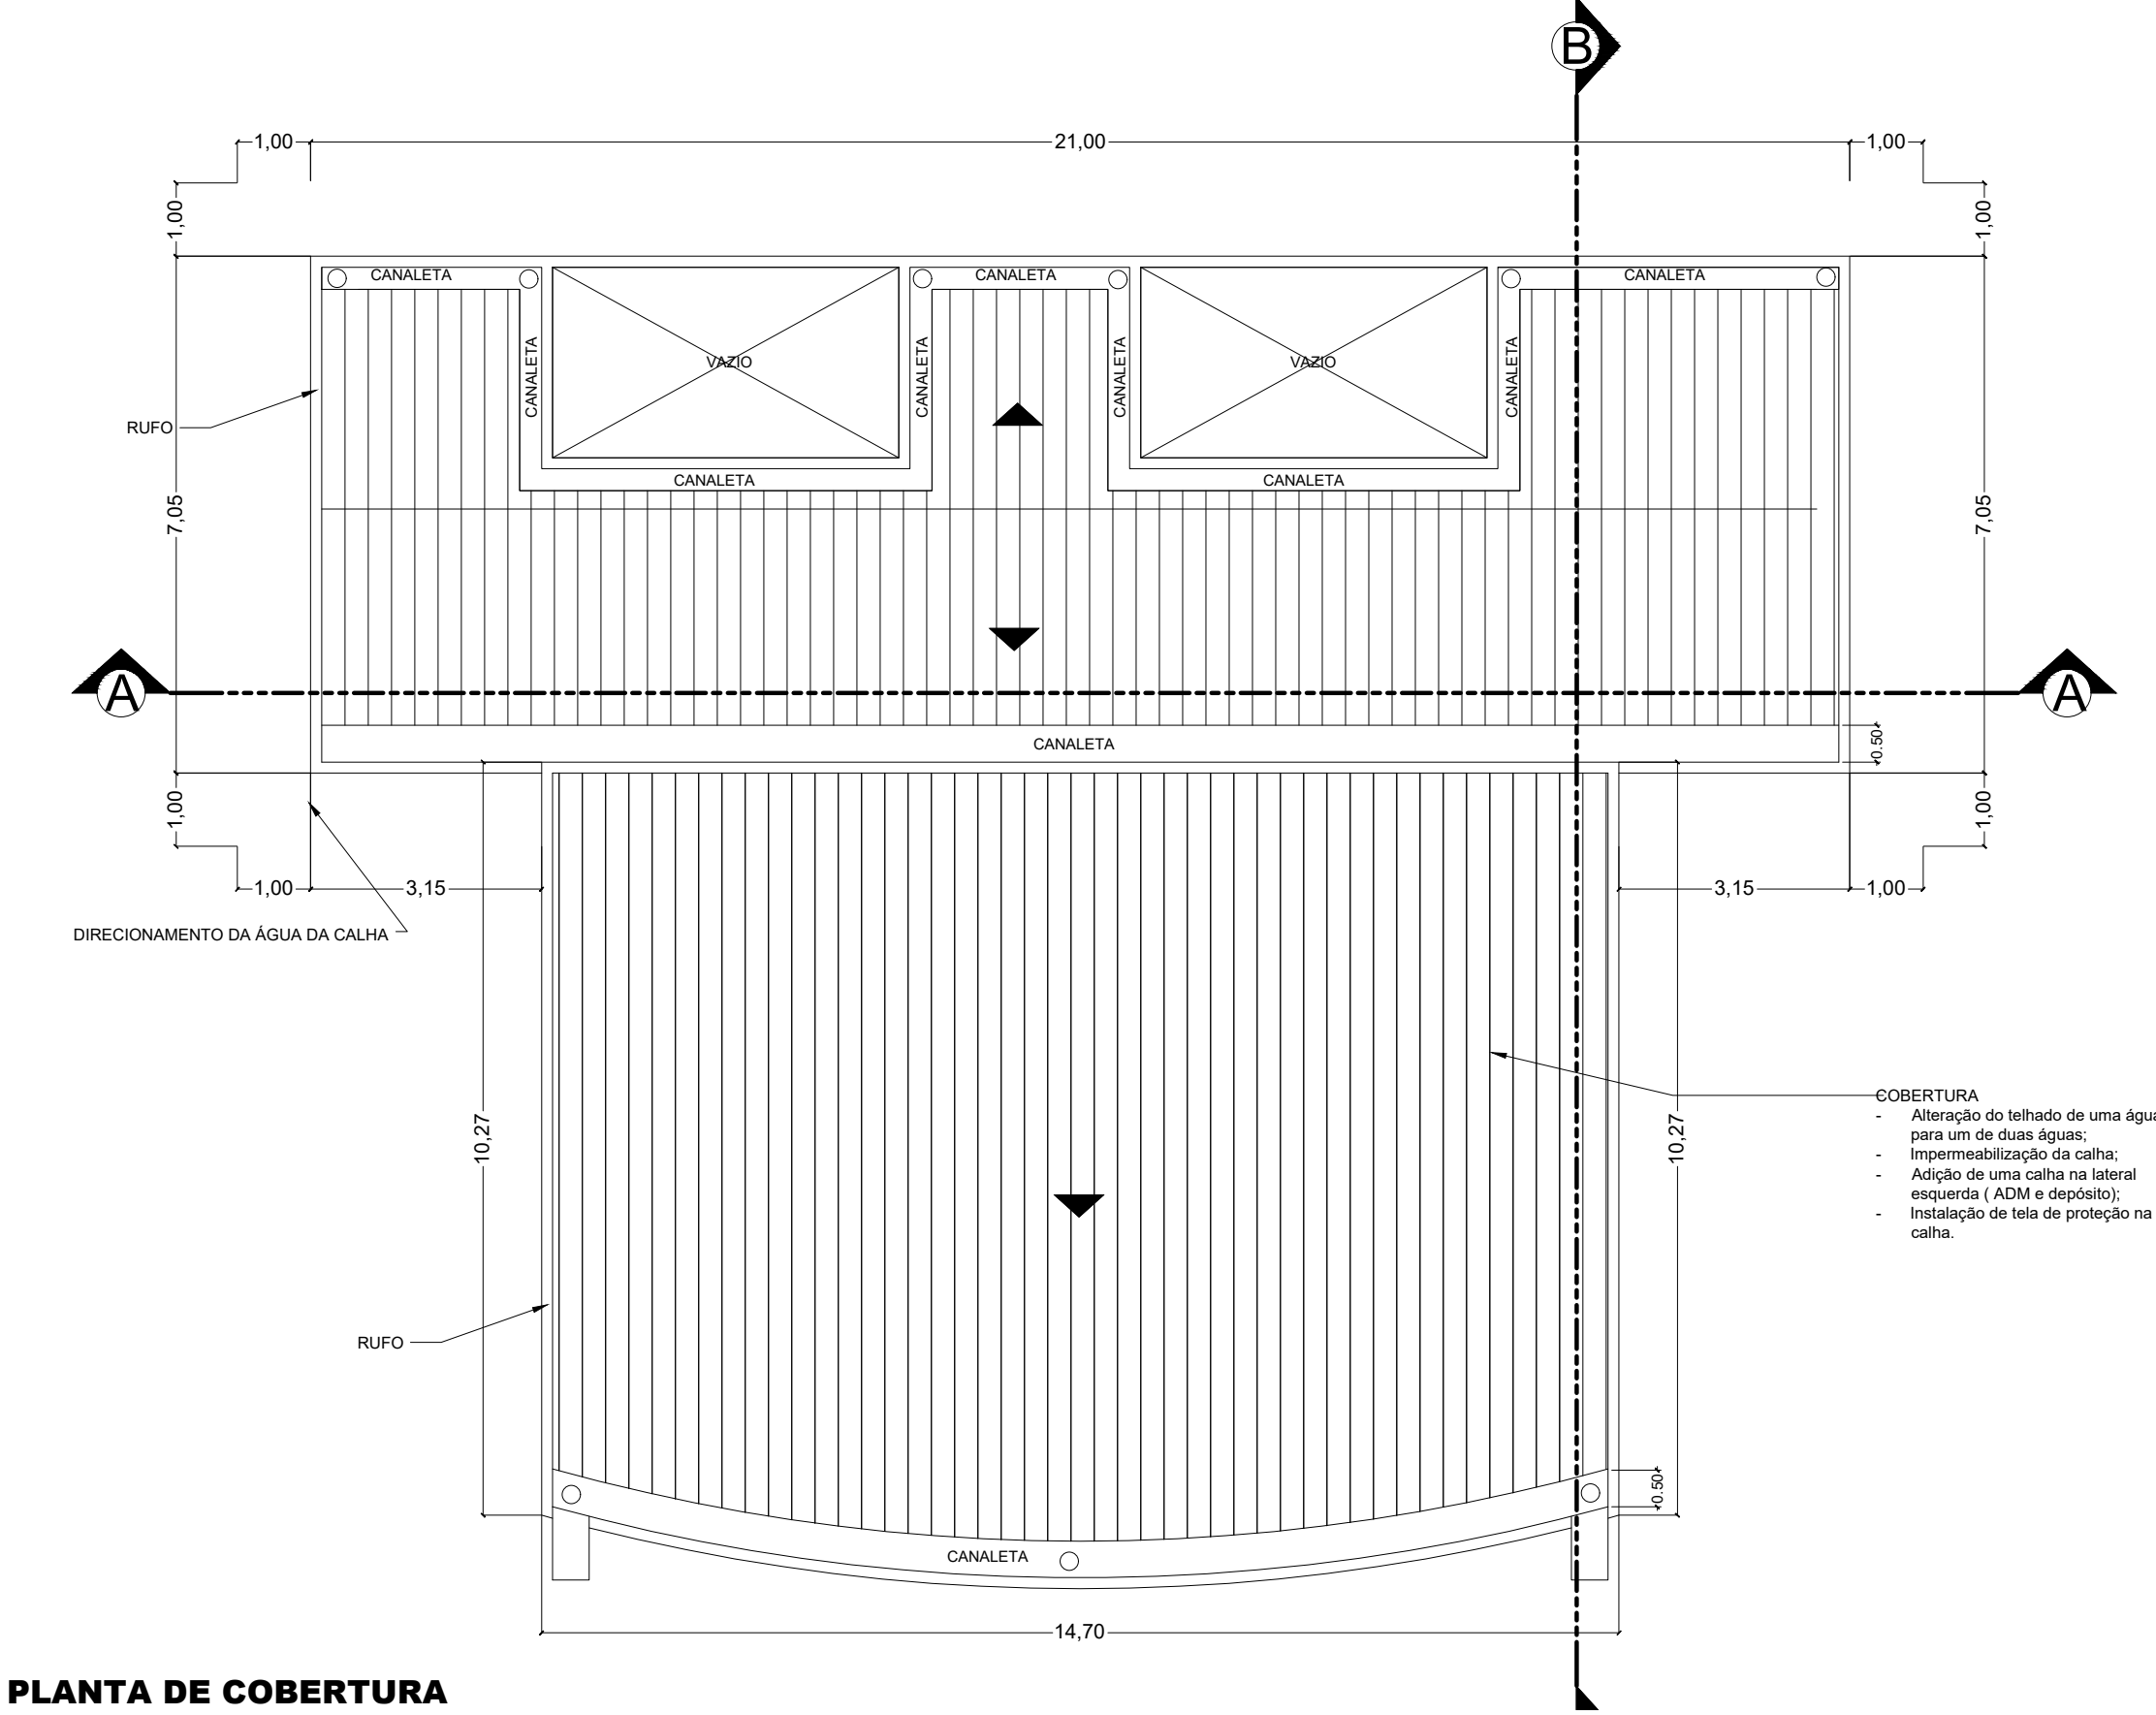

PLANTA DE COBERTURA
1:100

QUADRO DE ÁREAS:				
AMBIENTE	PISO / TETO	PAREDE	PORTAS	JANELAS
HALL	8,54m²	10,53m²	PM 03	2 - CA 01
RECEPÇÃO	58,0m²	41,3880m²	PM 01 / PM 02	1 - CA 03
A.C.	1,8975m²	6,3470m²	PM 01 / PM 02	1 - CA 03
ADMINISTRAÇÃO	12,30m²	32,1260m²	PM 01	1 - CA 01
DEPÓSITO	7,50m²	22,8460m²	PM 01	1 - CA 02
SANITÁRIO PCD	2,70m²	18,39m²	PM 08	—
SANITÁRIO FEM.	8,86m²	33,4860m²	PM 06	—
SANITÁRIO MASC.	8,86m²	33,4860m²	PM 05	—
AUDITÓRIO	144m²	—	—	—
TOTAL	253,45m²	1382,94m²		

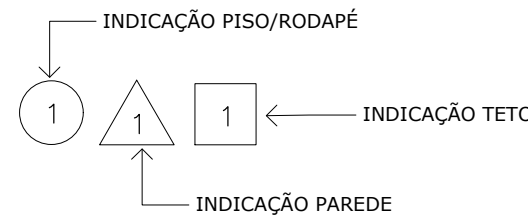

- 1 CERÂMICA ESMALTADA 1 MASSA PINTADA
2 MASSA PINTADA 2 FORRO

SECRETARIA DE HABITAÇÃO E PLANEJAMENTO

JANDIRA

DEPROCEN - DEPARTAMENTO ESPECIALIZADO EM PROJETOS E CONSTRUÇÕES DE EDIFÍCIOS MUNICIPAIS

ORÇ: PROJETO BÁSICO DE REFORMA - ESPAÇO BINGUÁ

LOCAL: RUA ELTON SILVA, 420 - CENTRO, JANDIRA - SP

COORDENADAS GEográficas: LATITUDE 23°52'21" S, LONGITUDE 46°39'56" W

PROJETO: PLANTA BAIXA

RESPONSÁVEL TÉCNICO: ARQ. PRISCILLA DA SILVA SOUZA

DESENHISTA:

SECRETARIA: SEC.

DATA: 11/07/2024

CAU: A104405-2

ESCALA: INDICADA

FOLHA: 1/1