


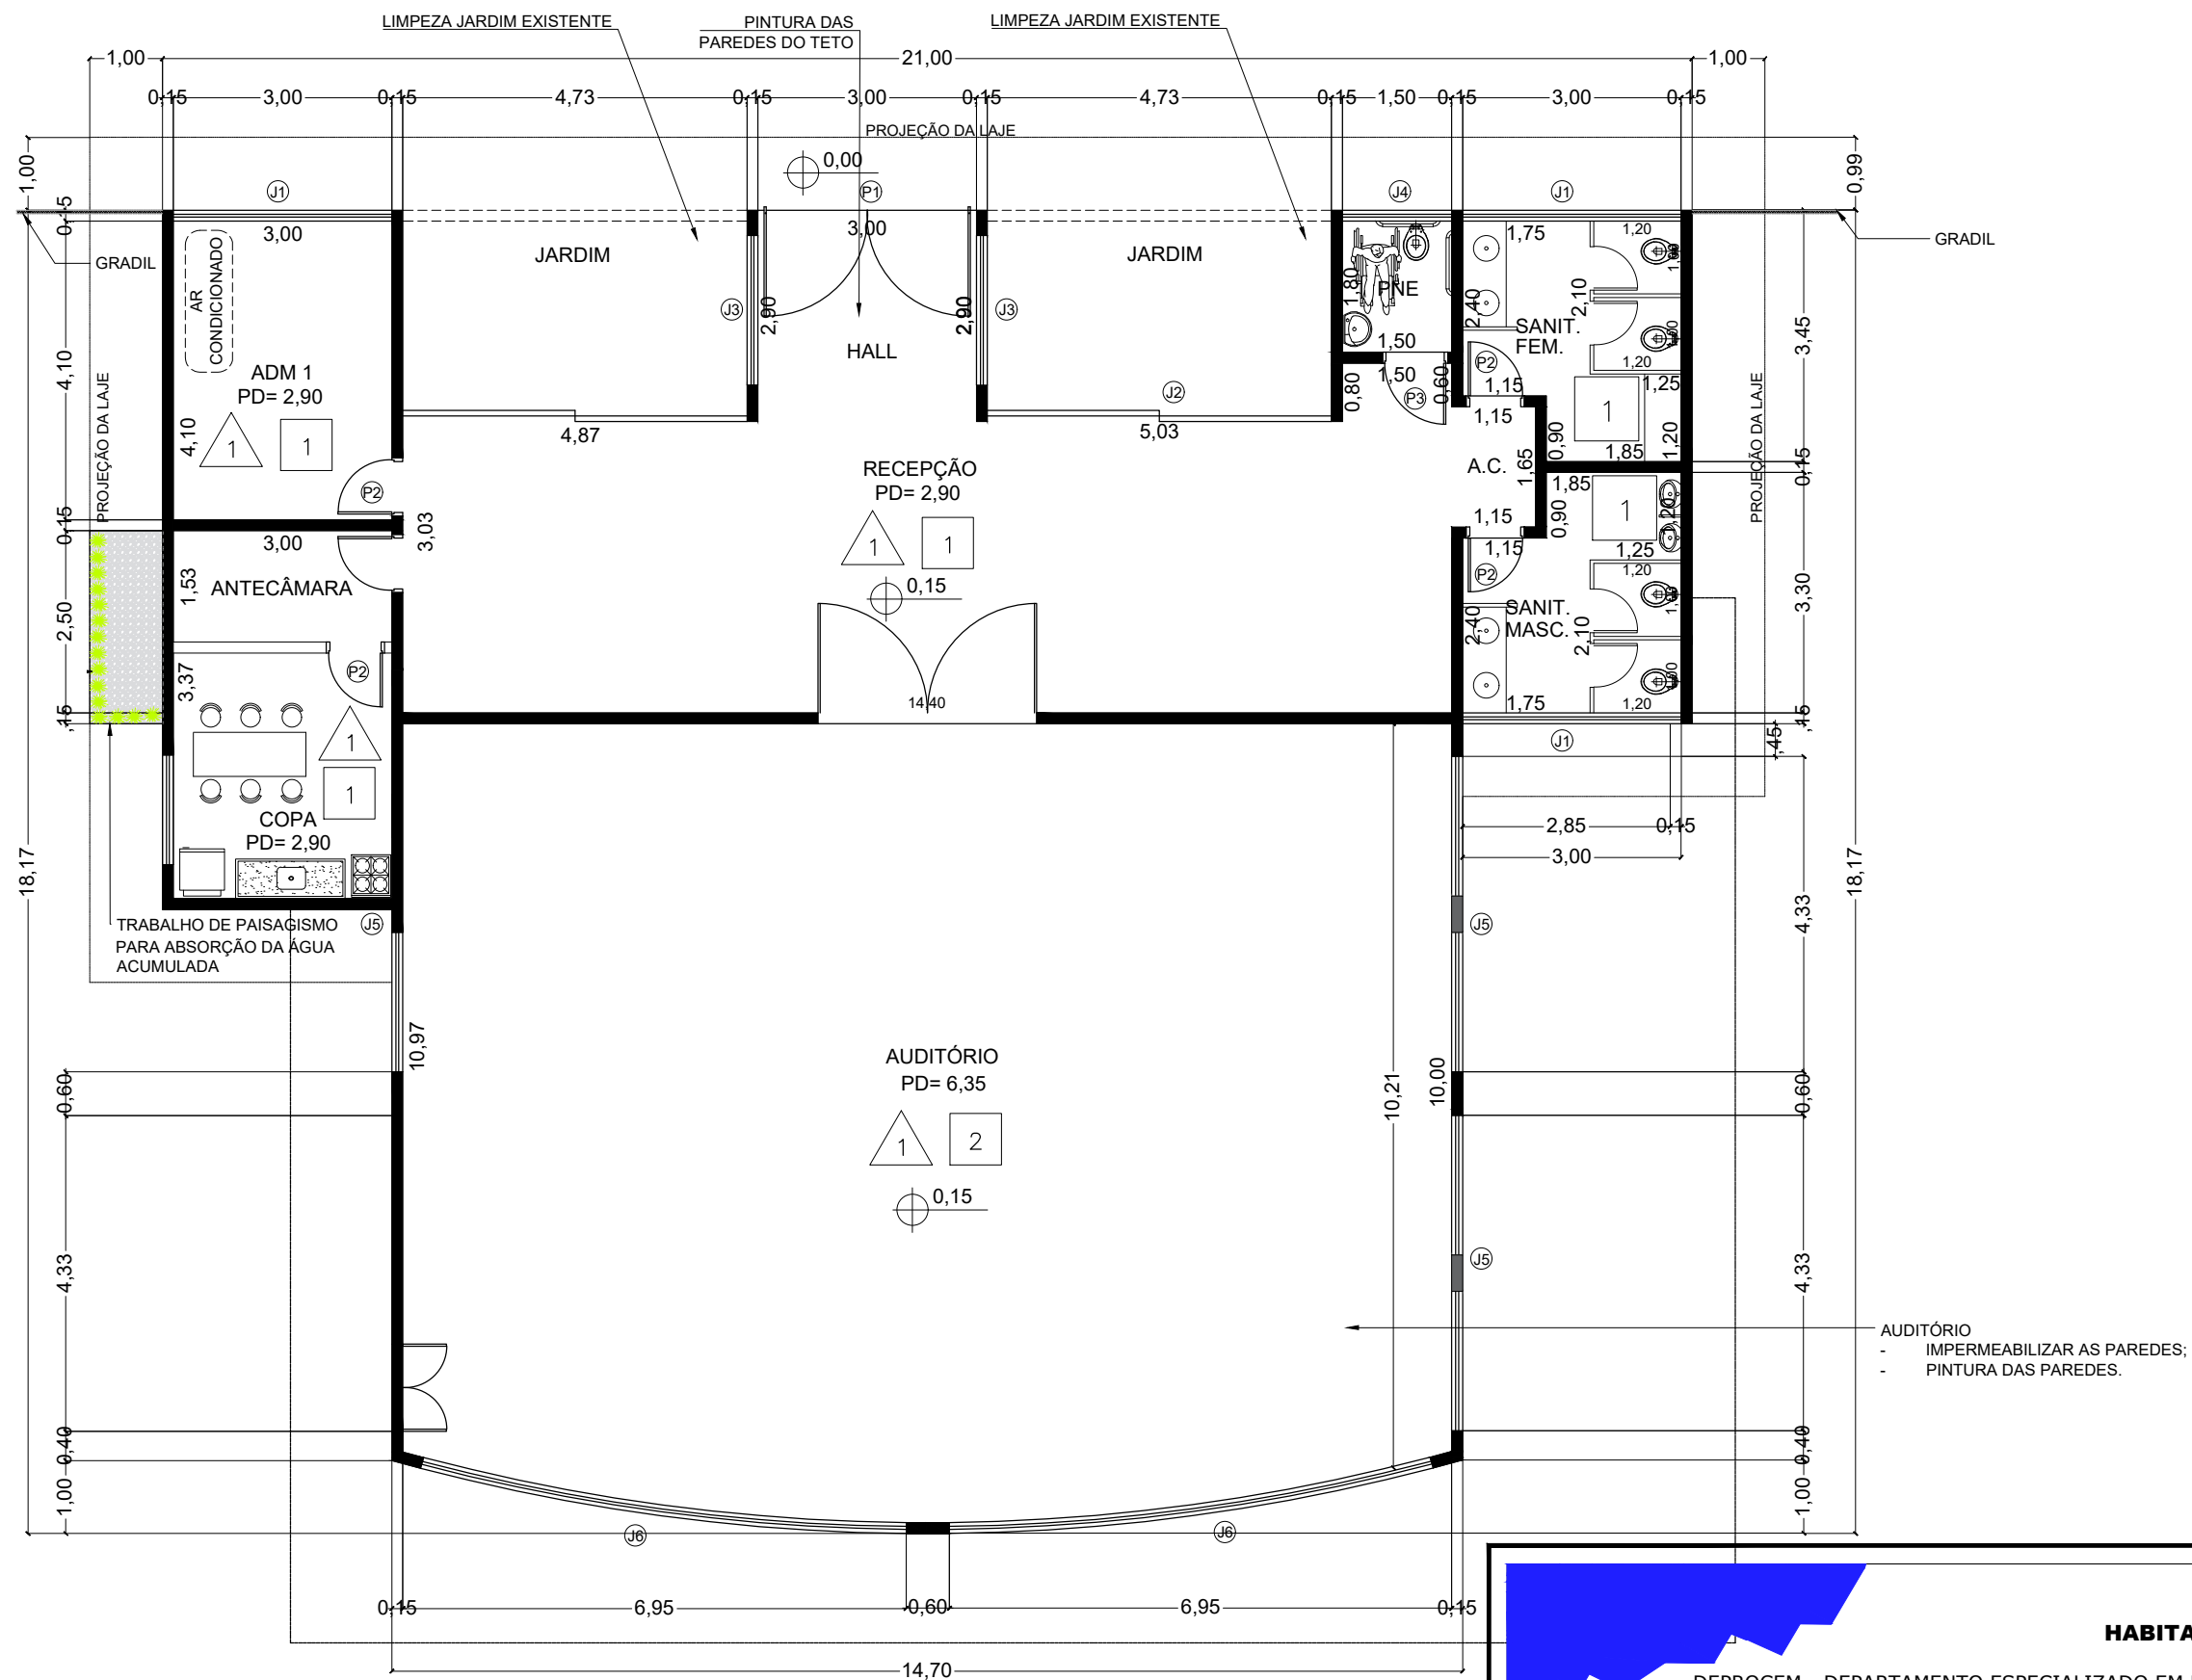

PLANTA BAIXA
1:100

SECRETARIA DE

HABITAÇÃO E PLANEJAMENTO

JANDIRA

PREFEITURA

DEPROCEN - DEPARTAMENTO ESPECIALIZADO EM PROJETOS E CONSTRUÇÕES DE EDIFÍCIOS MUNICIPAIS

OBRA:

PROJETO BÁSICO DE REFORMA - ESPAÇO BINGUÁ

LOCAL:

RUA ELTON SILVA, 420 - CENTRO, JANDIRA - SP

COORDENADAS GEOGRÁFICAS: LATITUDE 23°52'72.11",
LONGITUDE 46°89'96.42"

PROJETO:

PLANTA BAIXA,ELEVAÇÕES E COBERTURA

RESPONSÁVEL TÉCNICO:

ARQ. PRISCILLA DA SILVA SOUZA

DESENHISTA:

FOLHA:

2/2

DATA:

11/07/2024

CAU:

A104405-2

ESCALA:

INDICADA

SECRETARIA:

SEC. DA CULTURA