PLANTA DE DEMOLIÇÃO
ESCALA 1:200

PAISAGISMO

	SÍMBOLO	NOME POPULAR (NOME CIENTÍFICO)	Ø MÍNIMO (m)	ALT. DAS MUDAS (m) PLANTAS UNIFORMES
FORRAÇÕES		GRAMA ESMERALDA (ZOYSIA JAPONICA)	-	
		CLOROFITO (CHLOROPHYTUM COMOSUM)	0,10	0,15
		IMPATIENS (IMPATIENS)	0,20	0,20
		LÍRIO AMARELO (HEMEROCALLIS FLAVA)	-	0,30
		LÍRIO LARANJA (LILIUM BULBIFERUM)	-	0,30
ARBUSTOS		IXORA (IXORA)	-	0,60
		MORÉIA (DIETES IRIDIOIDES)	0,80	0,80
		FÓRMIO (PHORMIUM TENAX)	0,80	0,80
		STRELITZIA (STRELITZIA)	0,80	0,80
ÁRVORES		QUARESMEIRA-ROXA (TIBOUCHINA GRANULOSA)	DIÂMETRO MÍN. (m) 0,10 (TRONCO)	ALTURA MÍN. (m) 3,00
		PITANGUEIRA (EUGENIA UNIFLORA)	0,10 (TRONCO)	3,00
		AMOREIRA (MORUS)	0,10 (TRONCO)	3,00
		ÁRVORE EXISTENTE		
		PALMEIRA EXISTENTE		

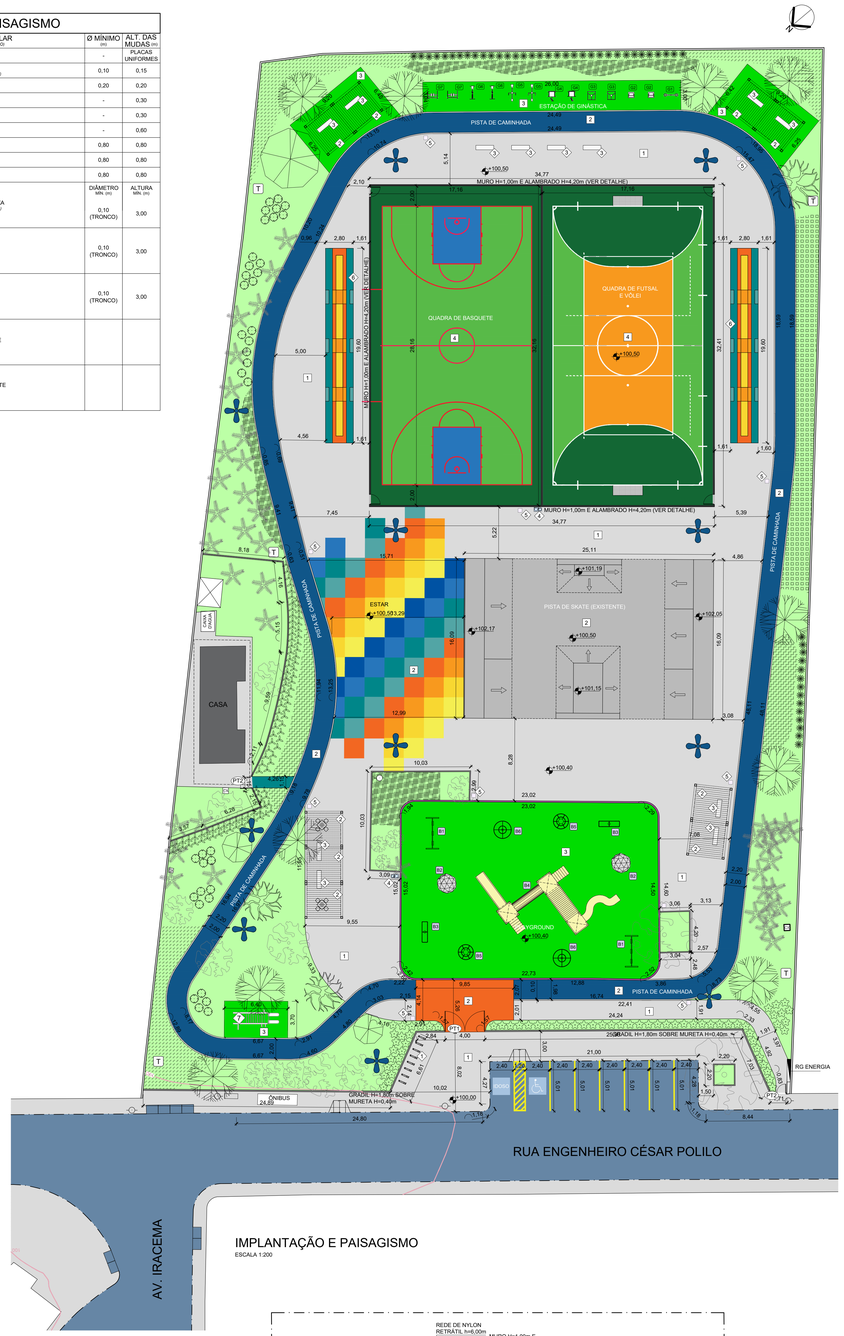

IMPLANTAÇÃO E PAISAGISMO
ESCALA 1:200

SITUAÇÃO SEM ESCALA

QUADRO DE ÁREAS

N°	DESCRIÇÃO/PAVIMENTO	ÁREA (m²)
1	ÁREA TOTAL	6.445,00

PISO

N°/SÍMBOLO	NOME/COR
1	CONCRETO ARMADO
2	CONCRETO ARMADO COM PINTURA
3	GRAMA SINTÉTICA 12mm
4	CONCRETO USINADO C/ POLÍMERO PLÁSTICO AGREGADO, MALHA DE AÇO E DESEMPENADEIRA MECÂNICA, JUNTAS E APLIC. DE RESINA C/ PINTURA EPÓX

LEGENDA

N°/SÍMBOLO	DESCRIÇÃO
1	BICICLETÁRIO - VER DETALHES
2	PERGOLADO MODULAR METÁLICO
3	BANCO EM AÇO ESCOVADO E MADEIRA
4	BEBEDOURO MORUMBI - GOLONI OU SIMILAR
5	LIXEIRA INOX OURO PRETO GOLONI LX427 OU SIMILAR
6	ARQUIBANCADA EM CONCRETO ARMADO - VER DETALHE
7	MULTIESTAÇÃO DE CALISTENIA - FLEX EAIDE - FLEX EQUIPMENT OU SIMILAR
	MURETA PLAYGROUND / VER DETALHE
	MURETA H=20cm / VER DETALHE
	MESA PARA JOGOS
T	TORNEIRA DE JARDIM / VER DETALHE
	A DEMOLIR

BRINQUEDOS

B1	BALANÇO TRIPLO DE AÇO	ECOPEX OU SIMILAR
B2	ESCANDERE DOMOS	
B3	GANGORRA EQUILIBRISTA	
B4	ECOPLAY 307 OU SIMILAR	
B5	GIRA GIRA MUNDO	
B6	CARROSSEL AÉREO	

LEGENDA (ESTAÇÃO DE GINÁSTICA)

N°/SÍMBOLO	NOME/COR
G1	ALONGADOR COM 3 ALTURAS CONJUGADOS
G2	PUXADA ALTA STANDART
G3	REMADA SENTADA
G4	BICICLETA DE CADEIRA INDIVIDUAL
G5	PRESSÃO DE PERNAS TRIPLO CONJUGADO
G6	BICICLETA ELÍPTICA
G7	SIMULADOR DE CAMINHADA DUPLO

PORTÕES

N°/SÍMBOLO	NOME/COR
PT1	PORTÃO EM GRADIL ELETROFUNDIDO - 2 FOLHAS (4,00m x 2,10m)
PT2	PORTÃO EM GRADIL ELETROFUNDIDO - 1 FOLHA (1,00m x 2,10m)

NOTAS

01-CONFERIR AS MEDIDAS NO LOCAL;
02- É DE CARGO DA CONTRATADA O CÁLCULO, DIMENSIONAMENTO E APRESENTAÇÃO DE PROJETOS DE:
-ESTRUTURAS METÁLICAS;
-COMUNICAÇÃO VISUAL, INCLUSIVE ALARME VISUAL (SINALIZAÇÃO DE EMERGÊNCIA);
03-A CONTRATADA DEVERÁ ATENDER AS NORMAS DA NBR9050 (ACESSIBILIDADE), INCLUSIVE:
-PLACAS DE SINALIZAÇÃO BRAILE (INDICATIVAS);
-MAPAS TÁTEIS;
-SINALIZAÇÃO VISUAL DE DEGRAUS;
-SINALIZAÇÃO SOBE-CORRE;
-SINALIZAÇÃO DE CORES E DE ALERTA;
04- TODO O MURO EXISTENTE DEVERÁ RECEBER MASSA TEXTURADA COM PINTURA;
05- PROVIDÊ MURLAMENTO DO PLAYGROUND; REMANEJAMENTO DE TERRA DOS CANTEIROS.
06- MANTER AS ESPÉCIES ARBÓREAS EXISTENTES E REPLANTAR INDICADAS;
07- REFORMA DAS MURETAS EXISTENTES E IMPLANTAÇÃO DE PISTA DE CAMINHADA;
08- SUBSTITUIÇÃO E DO PINO EXISTENTE POR PISO DE CONCRETO ARMADO;
09- SUBSTITUIÇÃO DO MOBILIÁRIO URBANO EXISTENTE: BANCOS, LIXEIRAS E BEBEDOUROS.
10- SUBSTITUIÇÃO E IMPLANTAÇÃO DE NOVOS POSTES DE ILUMINAÇÃO DE LED 4 PÉTALAS H=4,00M;
11- INSTALAÇÃO DE BRINQUEDOS NOVOS E APARELHOS DE GINÁSTICA (VER INDICAÇÃO GRÁFICA EM PROJETO);
12- AS QUADRAS EXISTENTES DEVERÃO SER DEMOLIDAS, E IMPLANTAR DUAS NOVAS QUADRAS POLIESPORTIVAS;
13- SUBSTITUIÇÃO GERAL DO GRADIL;
14- REFORMA E READEQUAÇÃO DO PASSEIO PÚBLICO E SUBSTITUIÇÃO TOTAL DE GUIAS E SARJETAS;
15- PLANTIO DE GRAMA ESMERALDA E CANTEIRO DE FLORES;
16- REFORMA DO ABRIGO / ENTRADA DE ENERGIA - REQUADRO + PINTURA;
17- INSTALAÇÃO DE MINI-GUIA PRÉ-MOLDADA;
18- LIMPEZA GERAL DA OBRA;

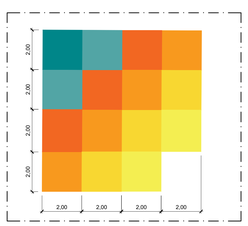

DETALHE PISO
ESCALA 1:100

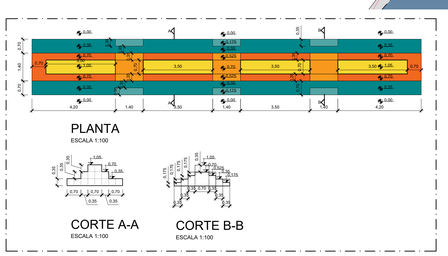

ESCALA 1:100

DETALHE
ARQUIBANCADA EM CONCRETO ARMADO
ESCALA INDICADA

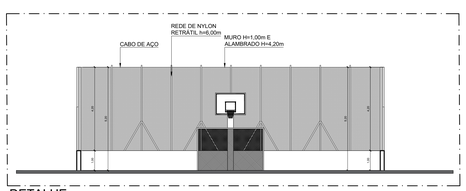

DETALHE
MURO E ALAMBRADO - QUADRA
ESCALA 1:100

REVISÃO				REVISÃO			
N°	DESCRIÇÃO	DATA	AUTOR	N°	DESCRIÇÃO	DATA	AUTOR

COR	PLOT	ESP.
1	PNA(T)	0,10mm
2	PNA(T)	0,20mm
3	PNA(T)	0,30mm
4	PNA(T)	0,40mm
5	PNA(T)	0,50mm
6	PNA(T)	0,60mm
7	PNA(T)	0,70mm
8	PNA(T)	0,80mm
9	PNA(T)	0,90mm
10	PNA(T)	1,00mm
11	PNA(T)	1,10mm
12	PNA(T)	1,20mm
13	PNA(T)	1,30mm
14	PNA(T)	1,40mm
15	PNA(T)	1,50mm
16	PNA(T)	1,60mm

OBSERVAÇÕES: CORES DIFERENTES DE COR DEVEM TER ESPESSURAS DE 0,10MM

PREFEITURA MUNICIPAL DE BARUERI
SECRETARIA DE OBRAS

OBRA/TÍTULO
REFORMA DA PRAÇA TAKESHI HASHIMOTO - ALDEIA DE BARUERI

PROJETO BÁSICO
PLANTA DE DEMOLIÇÃO, IMPLANTAÇÃO, PAISAGISMO E DETALHES

ENDEREÇO/LOCAL: RUA ENGENHEIRO CÉSAR POLILO
BAIRRO: ALDEIA DE BARUERI

ESCALA: INDICADA
FOLHA: 01/03
REVISÃO: ----
DESENHO: GSA

GABRIELA SORAIA ALVAREZ
CAU: A64199-7

NOME DO ARQUIVO: REFORMA GERAL DA ÁREIA DE LAZER ALDEIA DE BARUERI

Manifesto de Responsabilidade

Documento do Sistema

O documento acima proposto pelo manifesto realizado por **GABRIELA SORAIA ALVAREZ** registrado sob a matrícula **018342** na data 04/04/2024 15:19:49 na Fase **ELABORAR PROJETO.**

Arquivo: REFORMA GERAL DA PRAÇA TAKESHI HASHIMOTO - ALDEIA DE BARUERI FL01-03.pdf

Tipo de Documento: DOCUMENTO DE PROJETO

HASH DO DOCUMENTO

E42E64D4-72D7-49C9-995B-A736A62C4E38