



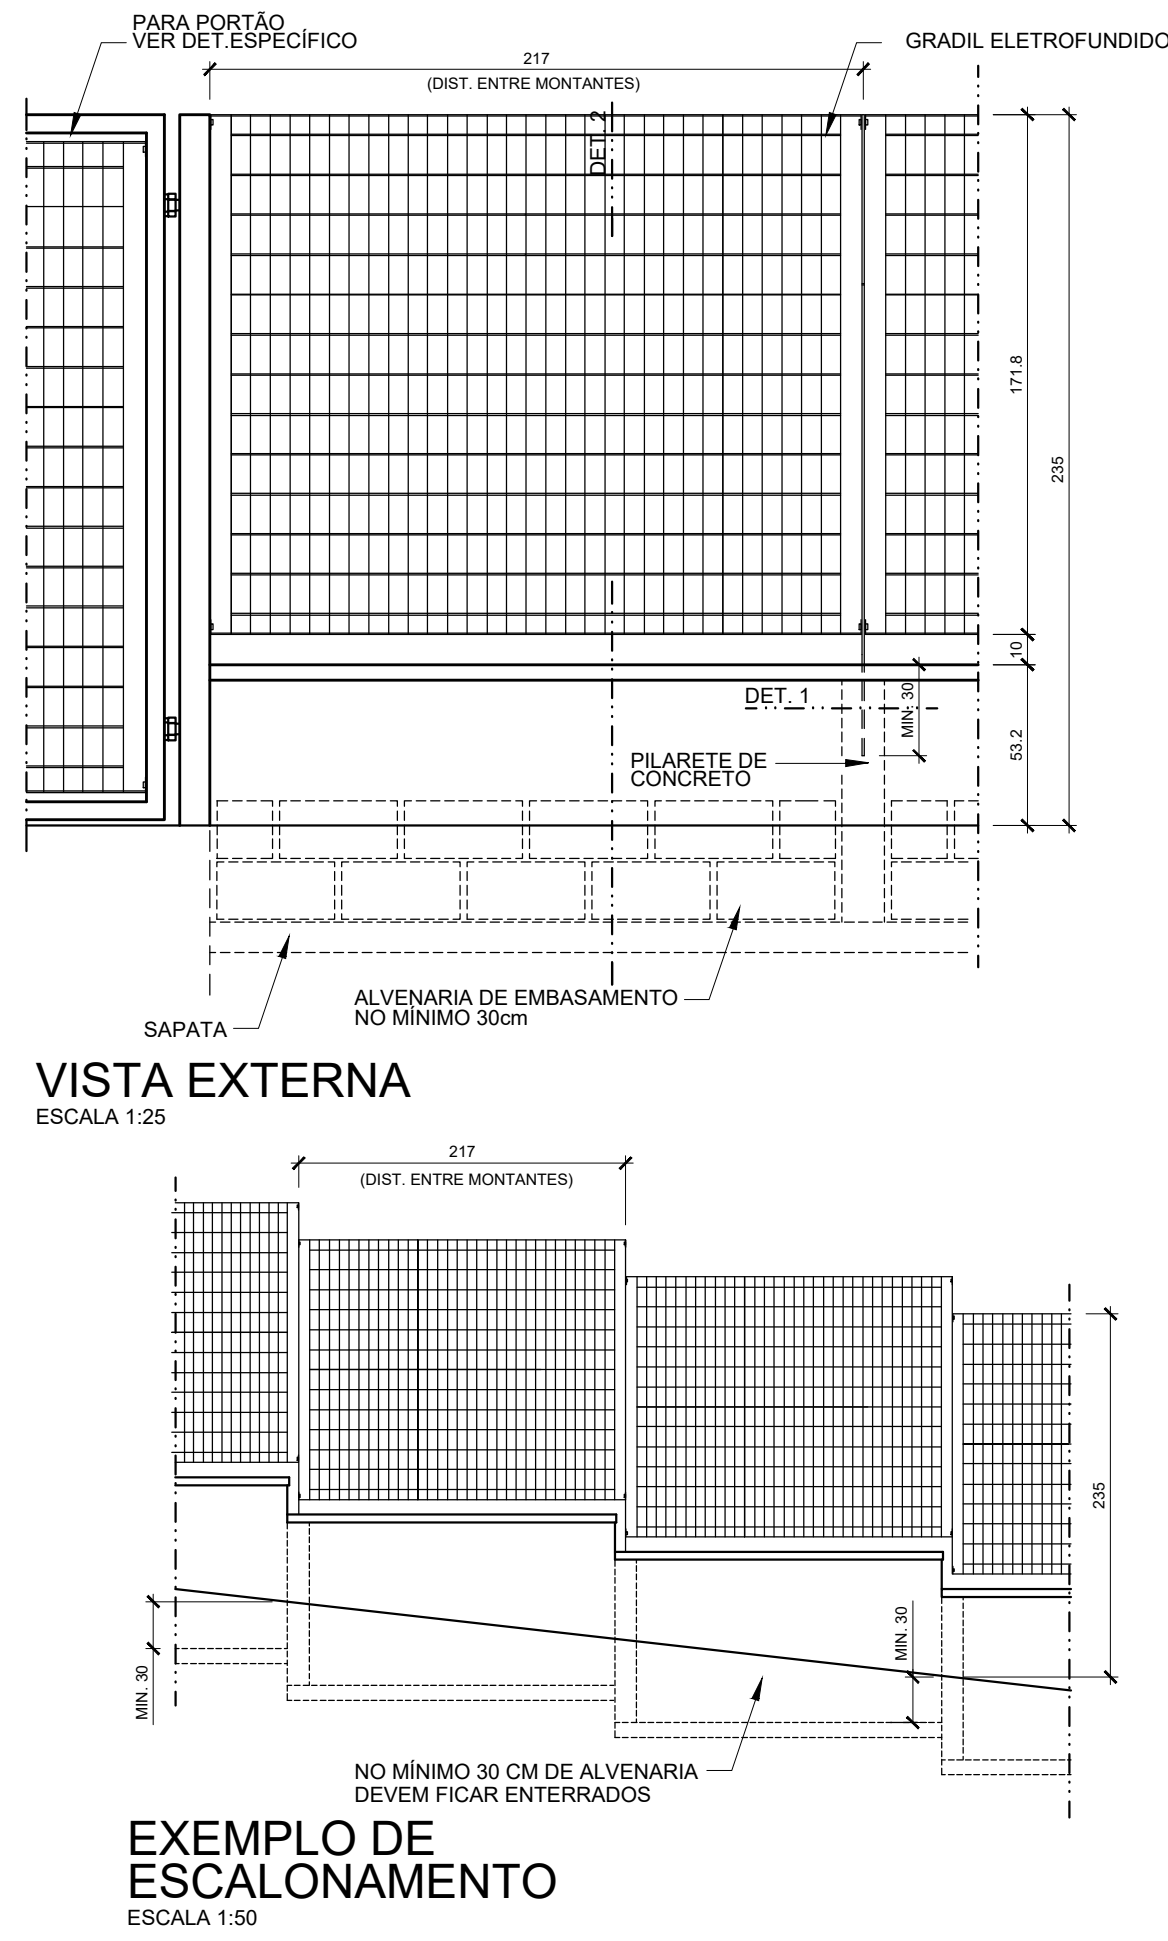


GRADIL ELETROFUNDIDO

01/02

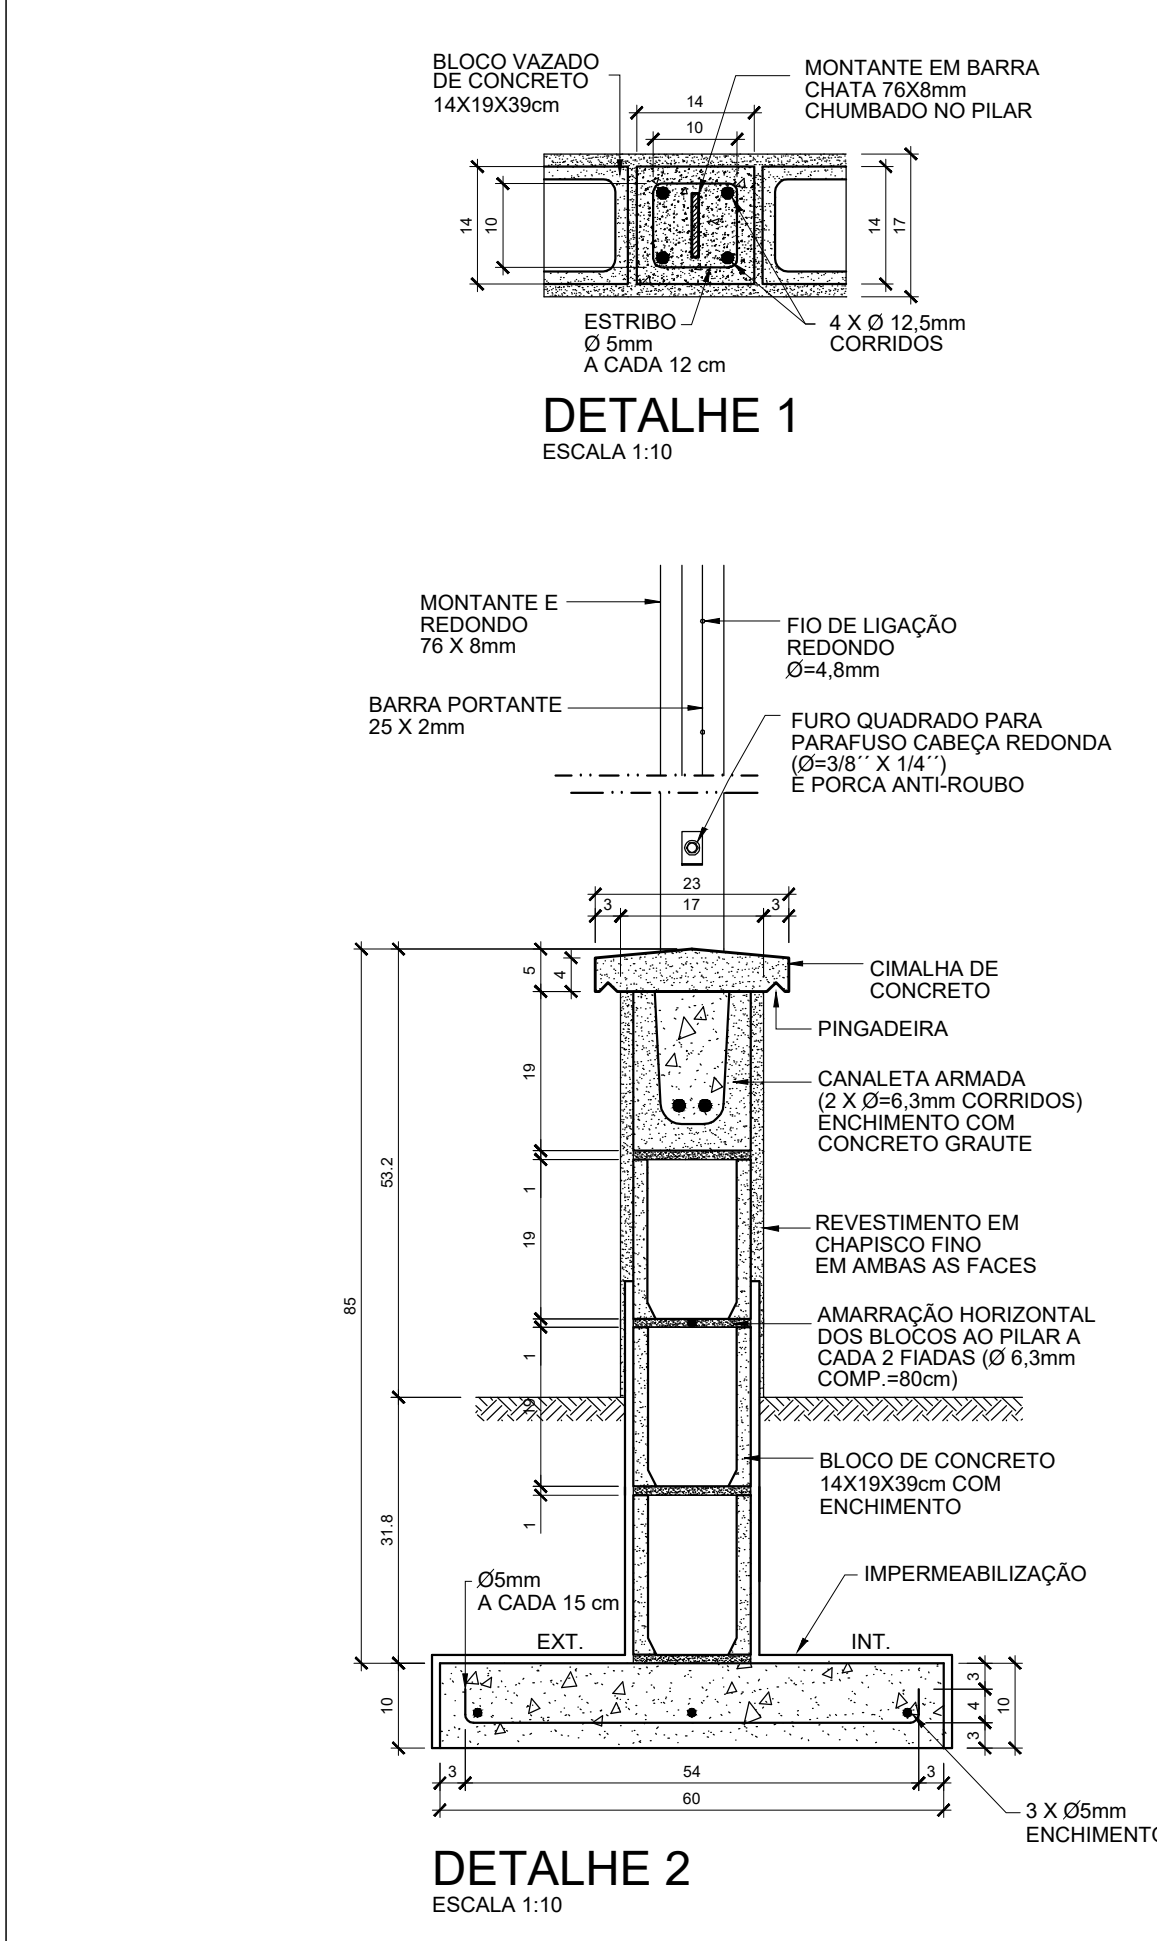


GRADIL ELETROFUNDIDO

02/02

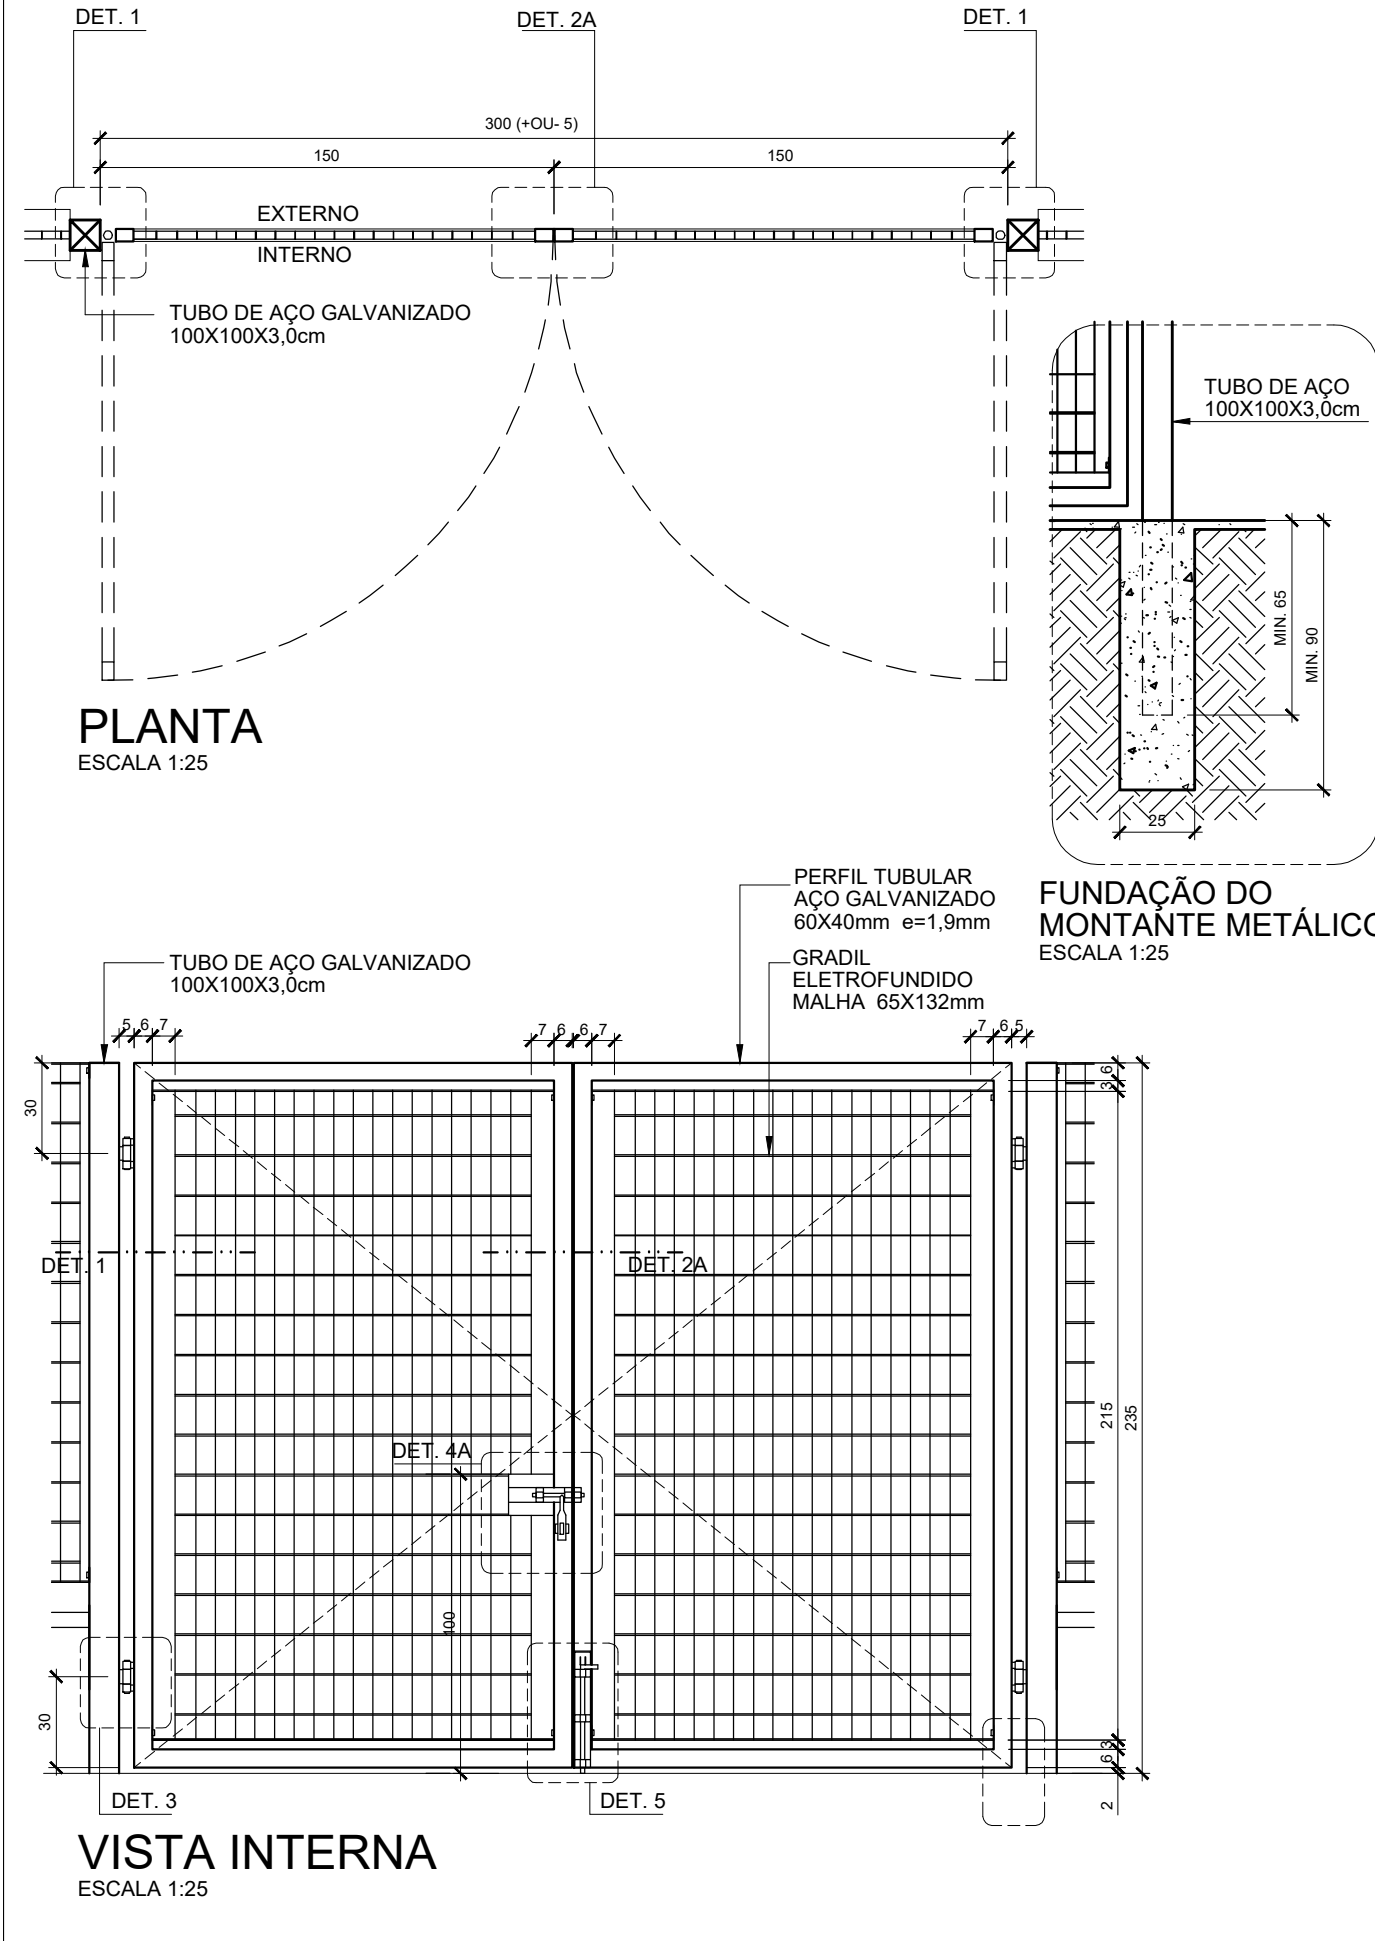


PORTÃO EM GRADIL ELETROFUNDIDO

01/02

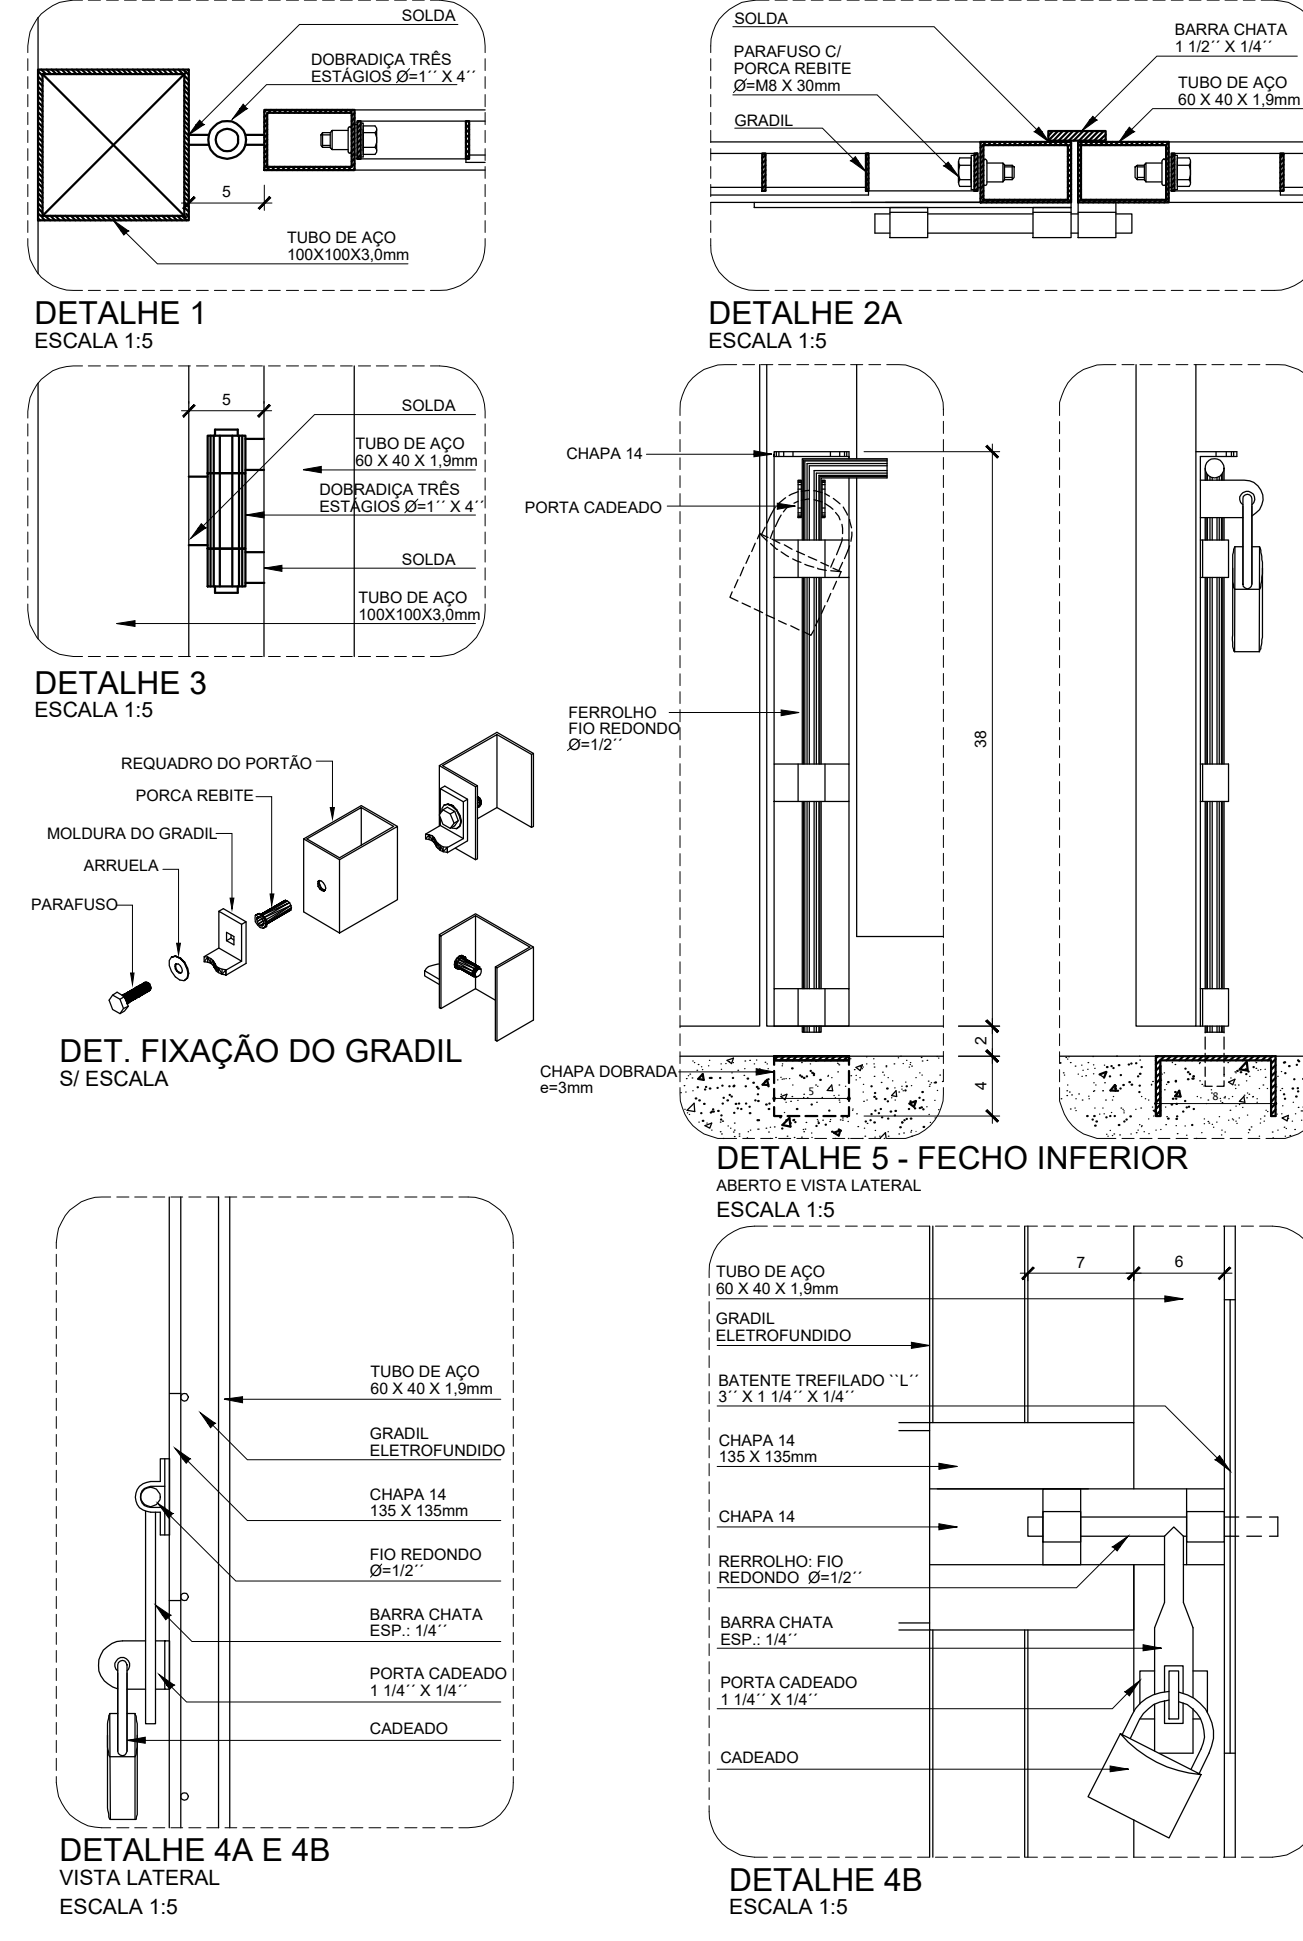


PORTÃO EM GRADIL ELETROFUNDIDO

02/02

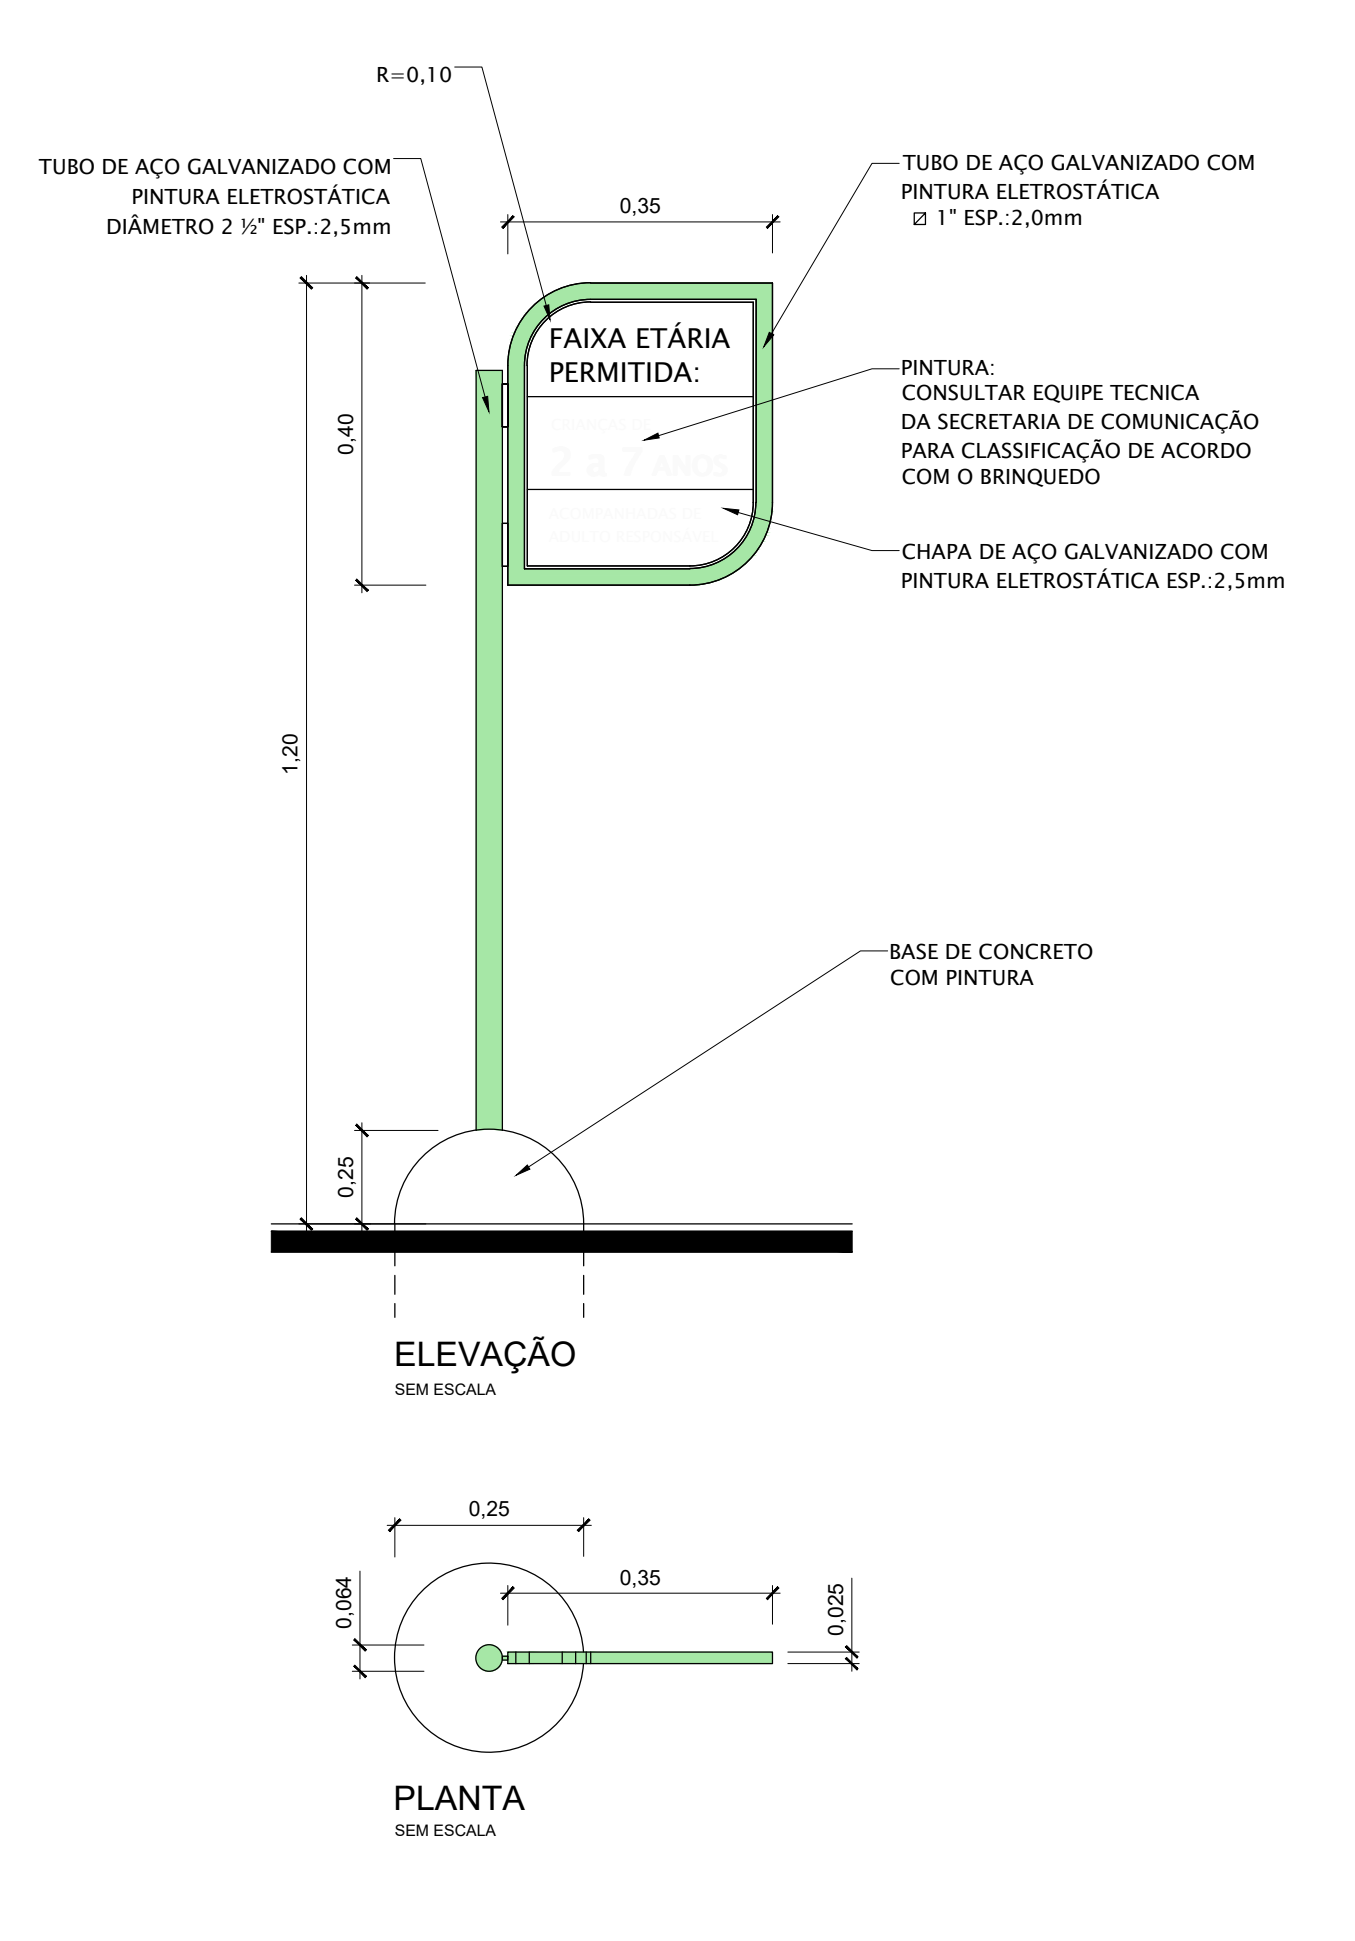


PLACA INDICATIVA DO PLAYGROUND

ÚNICA

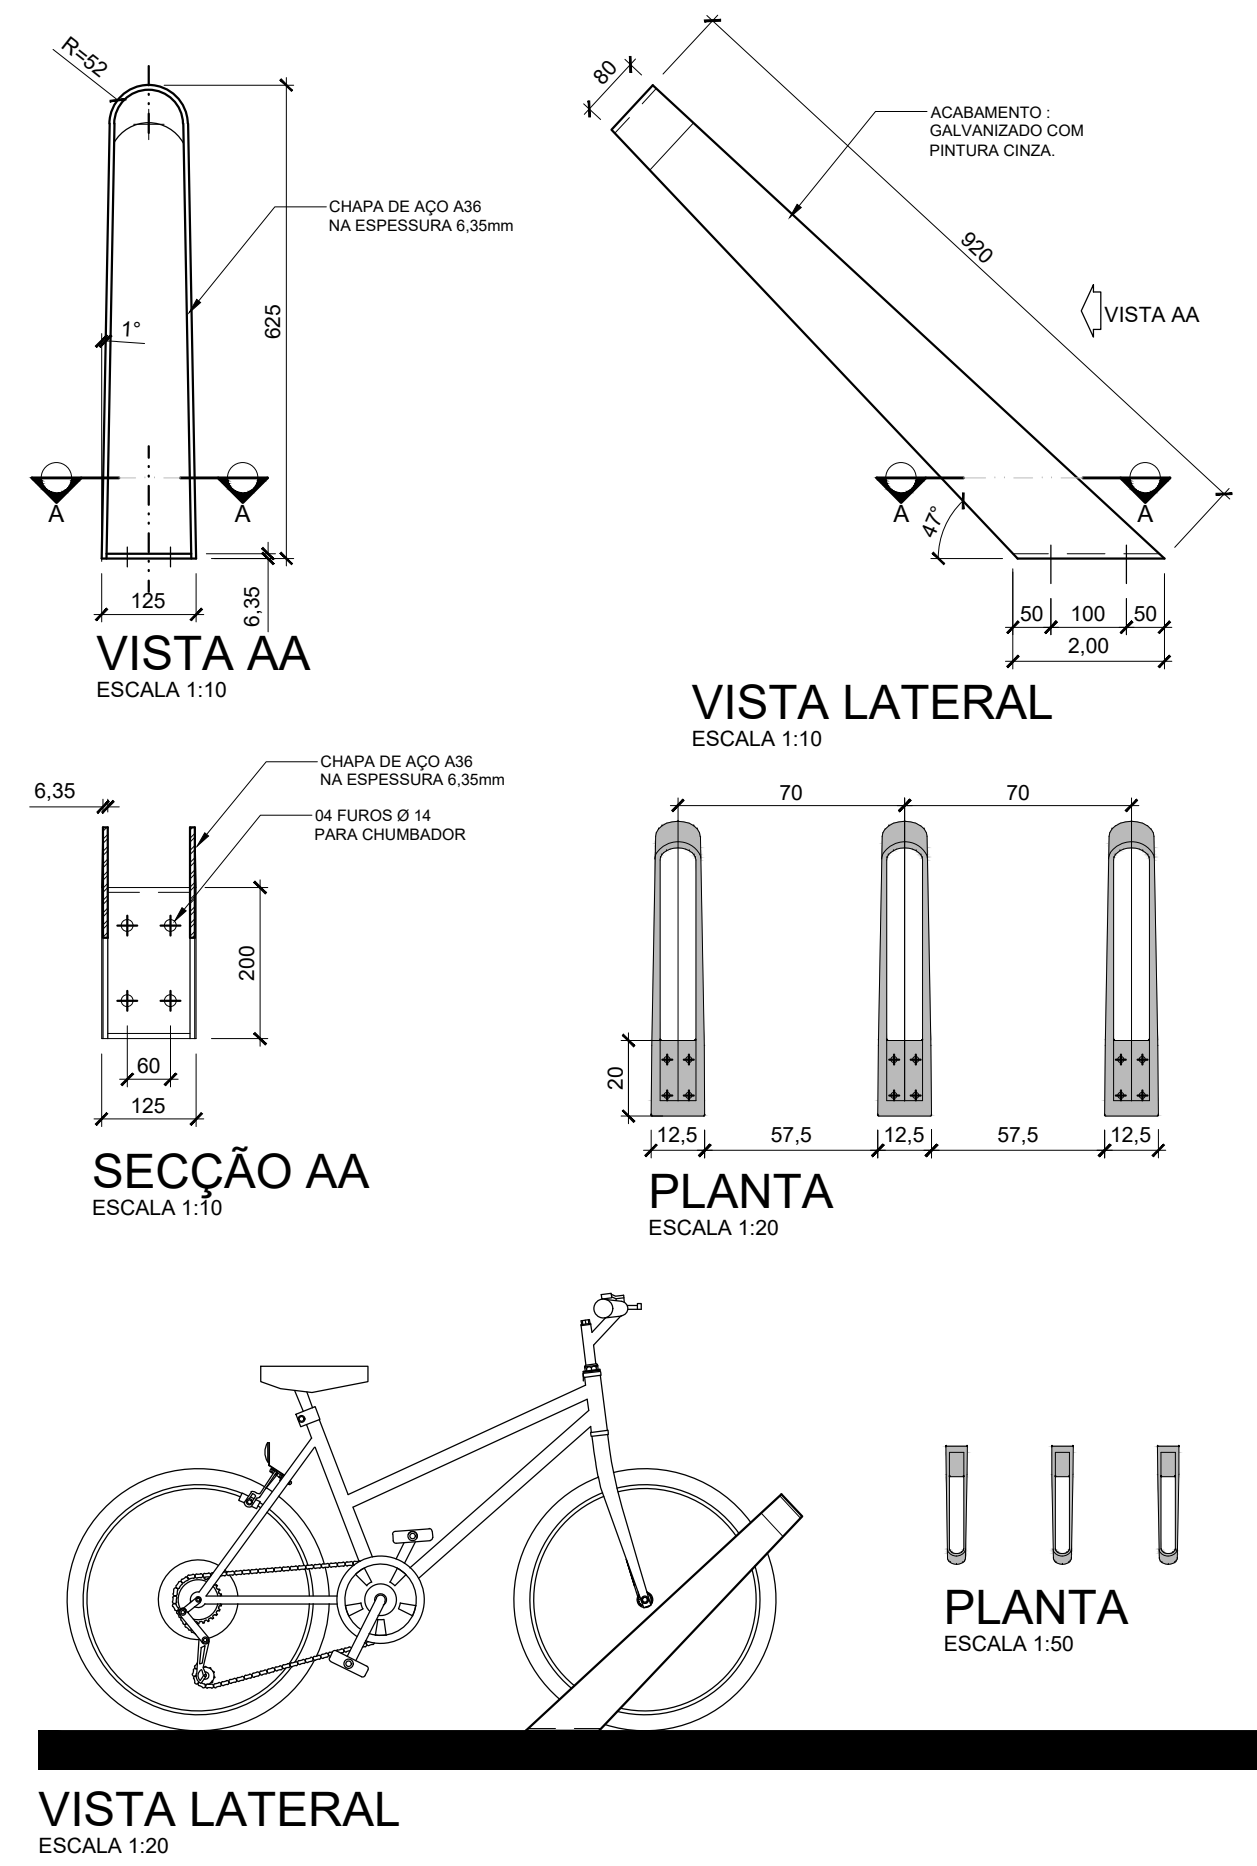


BICICLETÁRIO (BIKE RACK)

ÚNICA

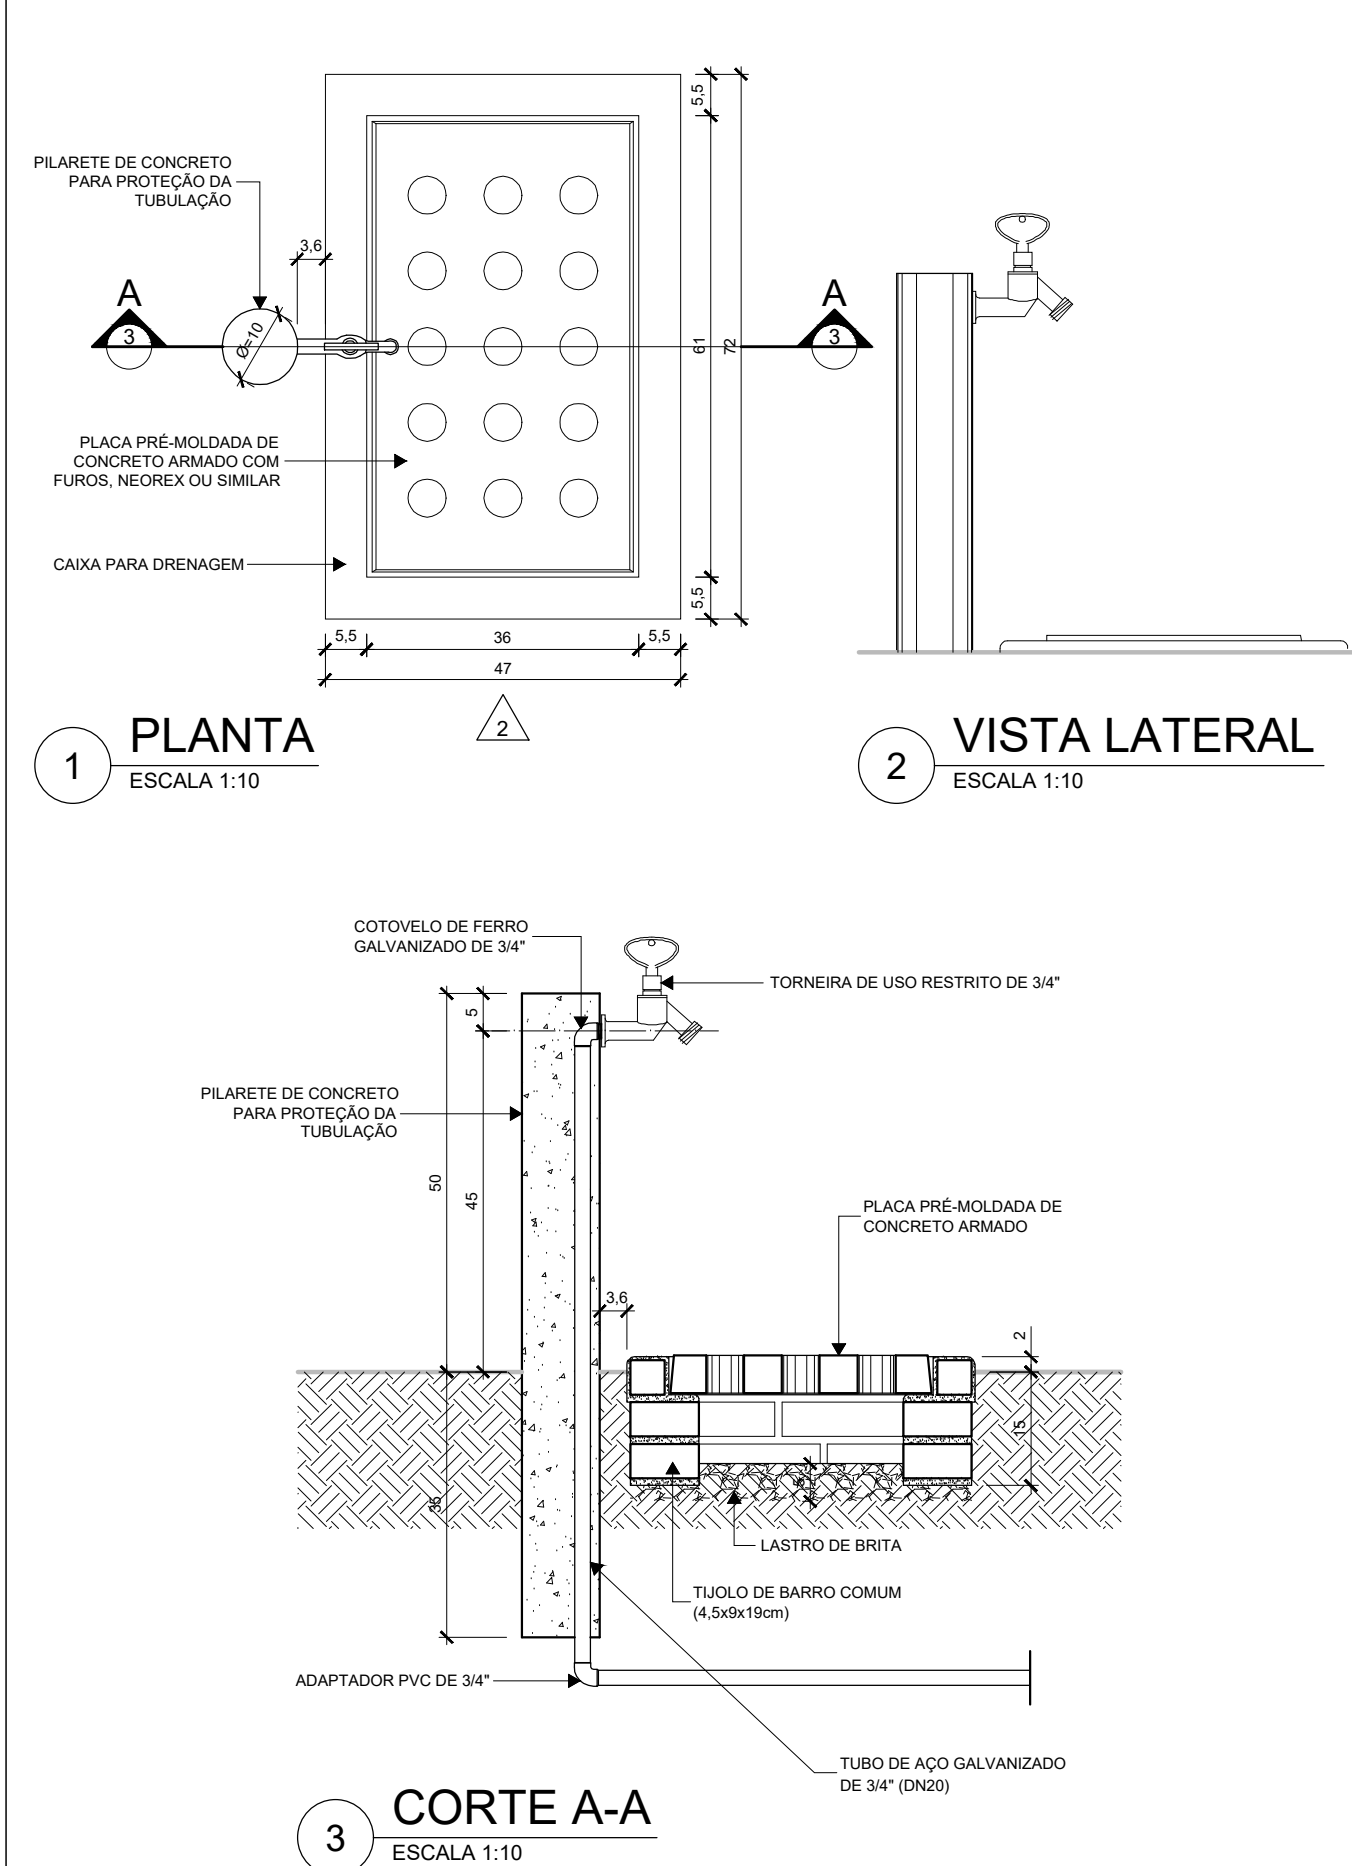


TORNEIRA DE JARDIM

ÚNICA

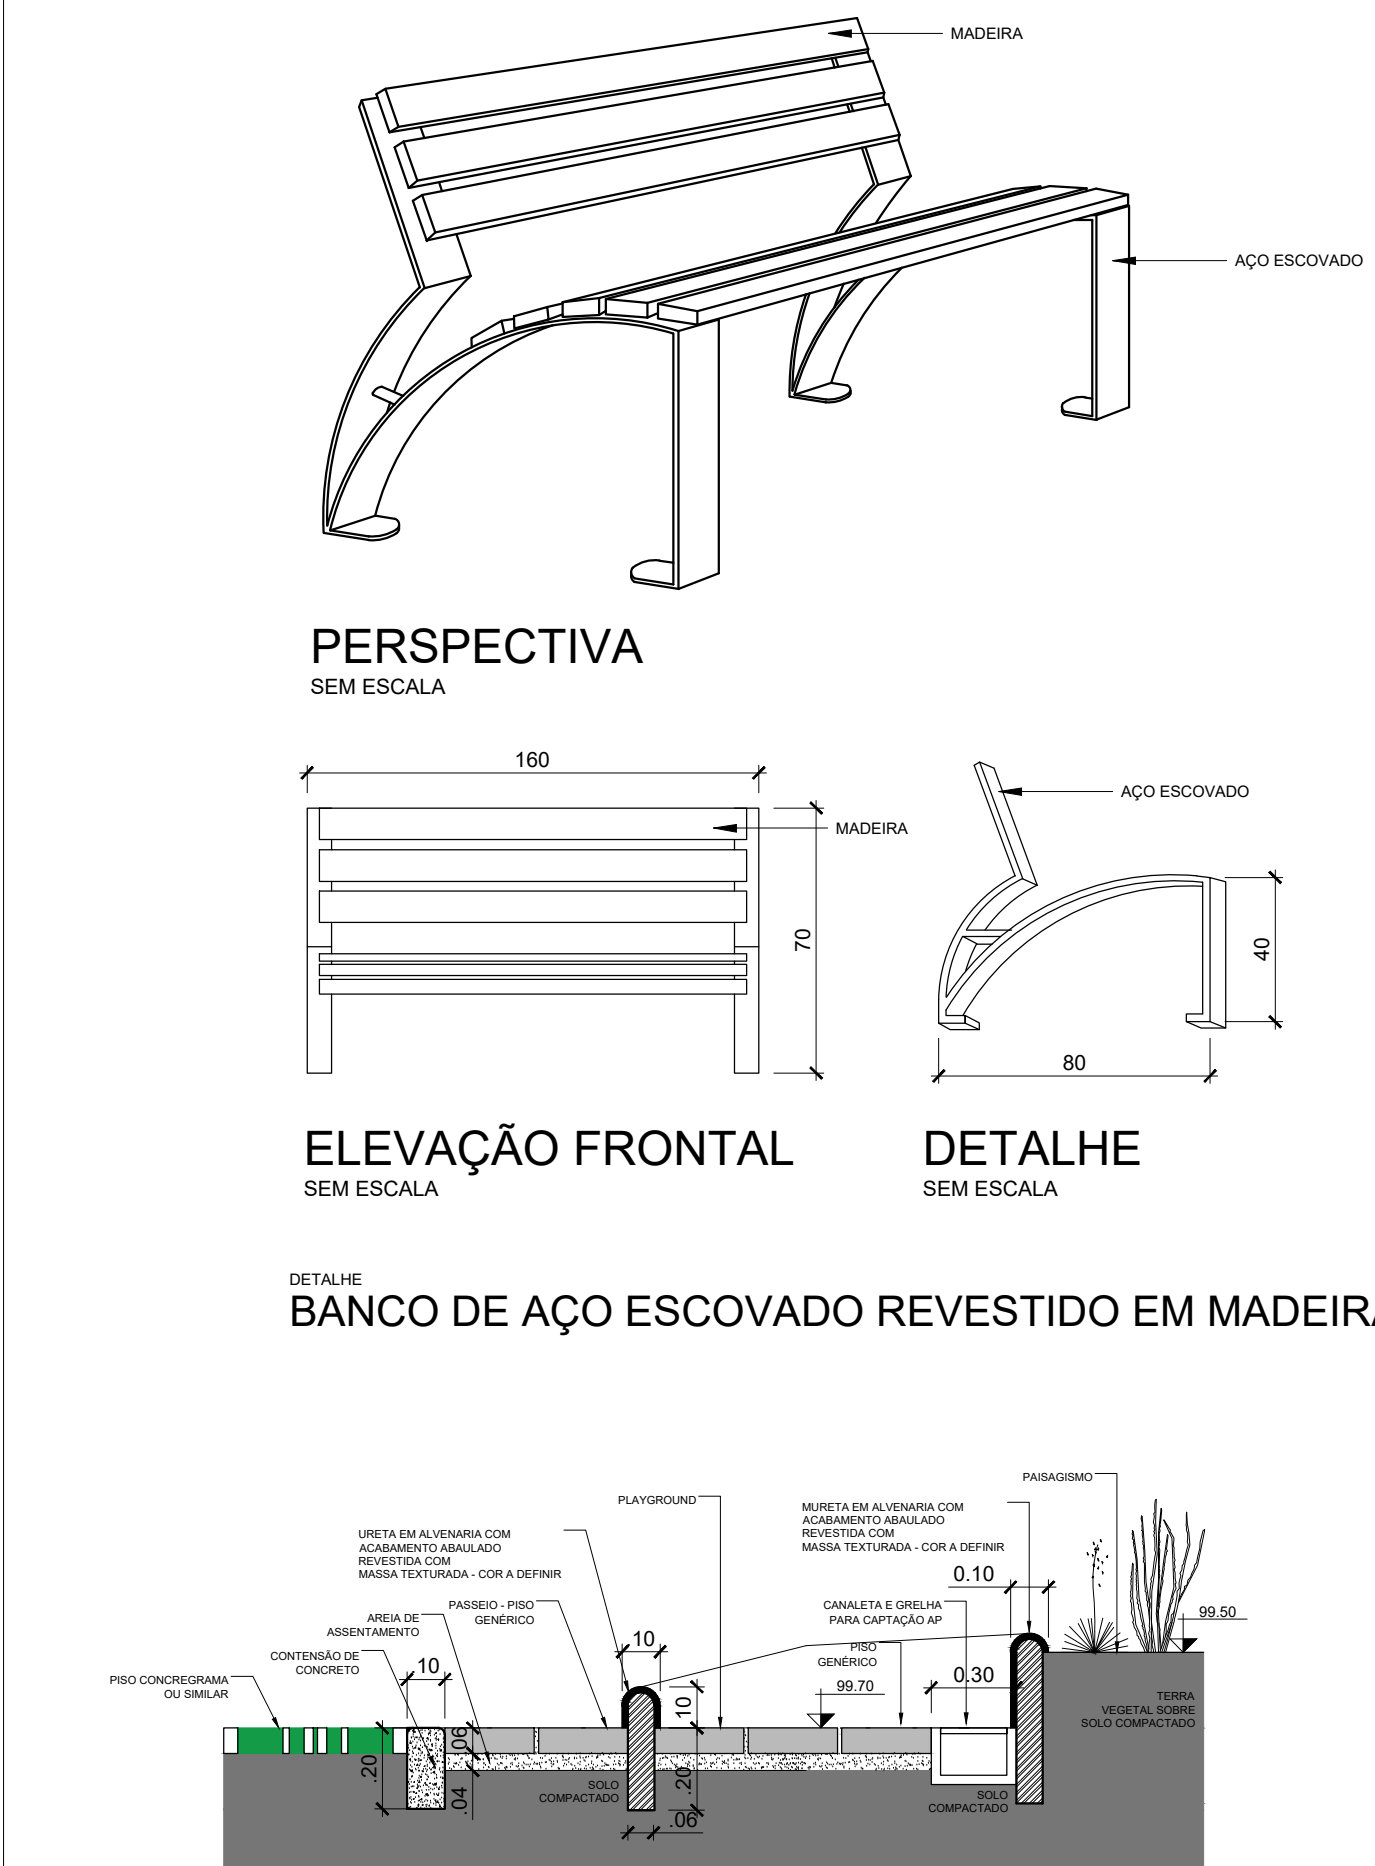

BANCO DE AÇO ESCOVADO REVESTIDO EM MADEIRA


ESCALA 1:20

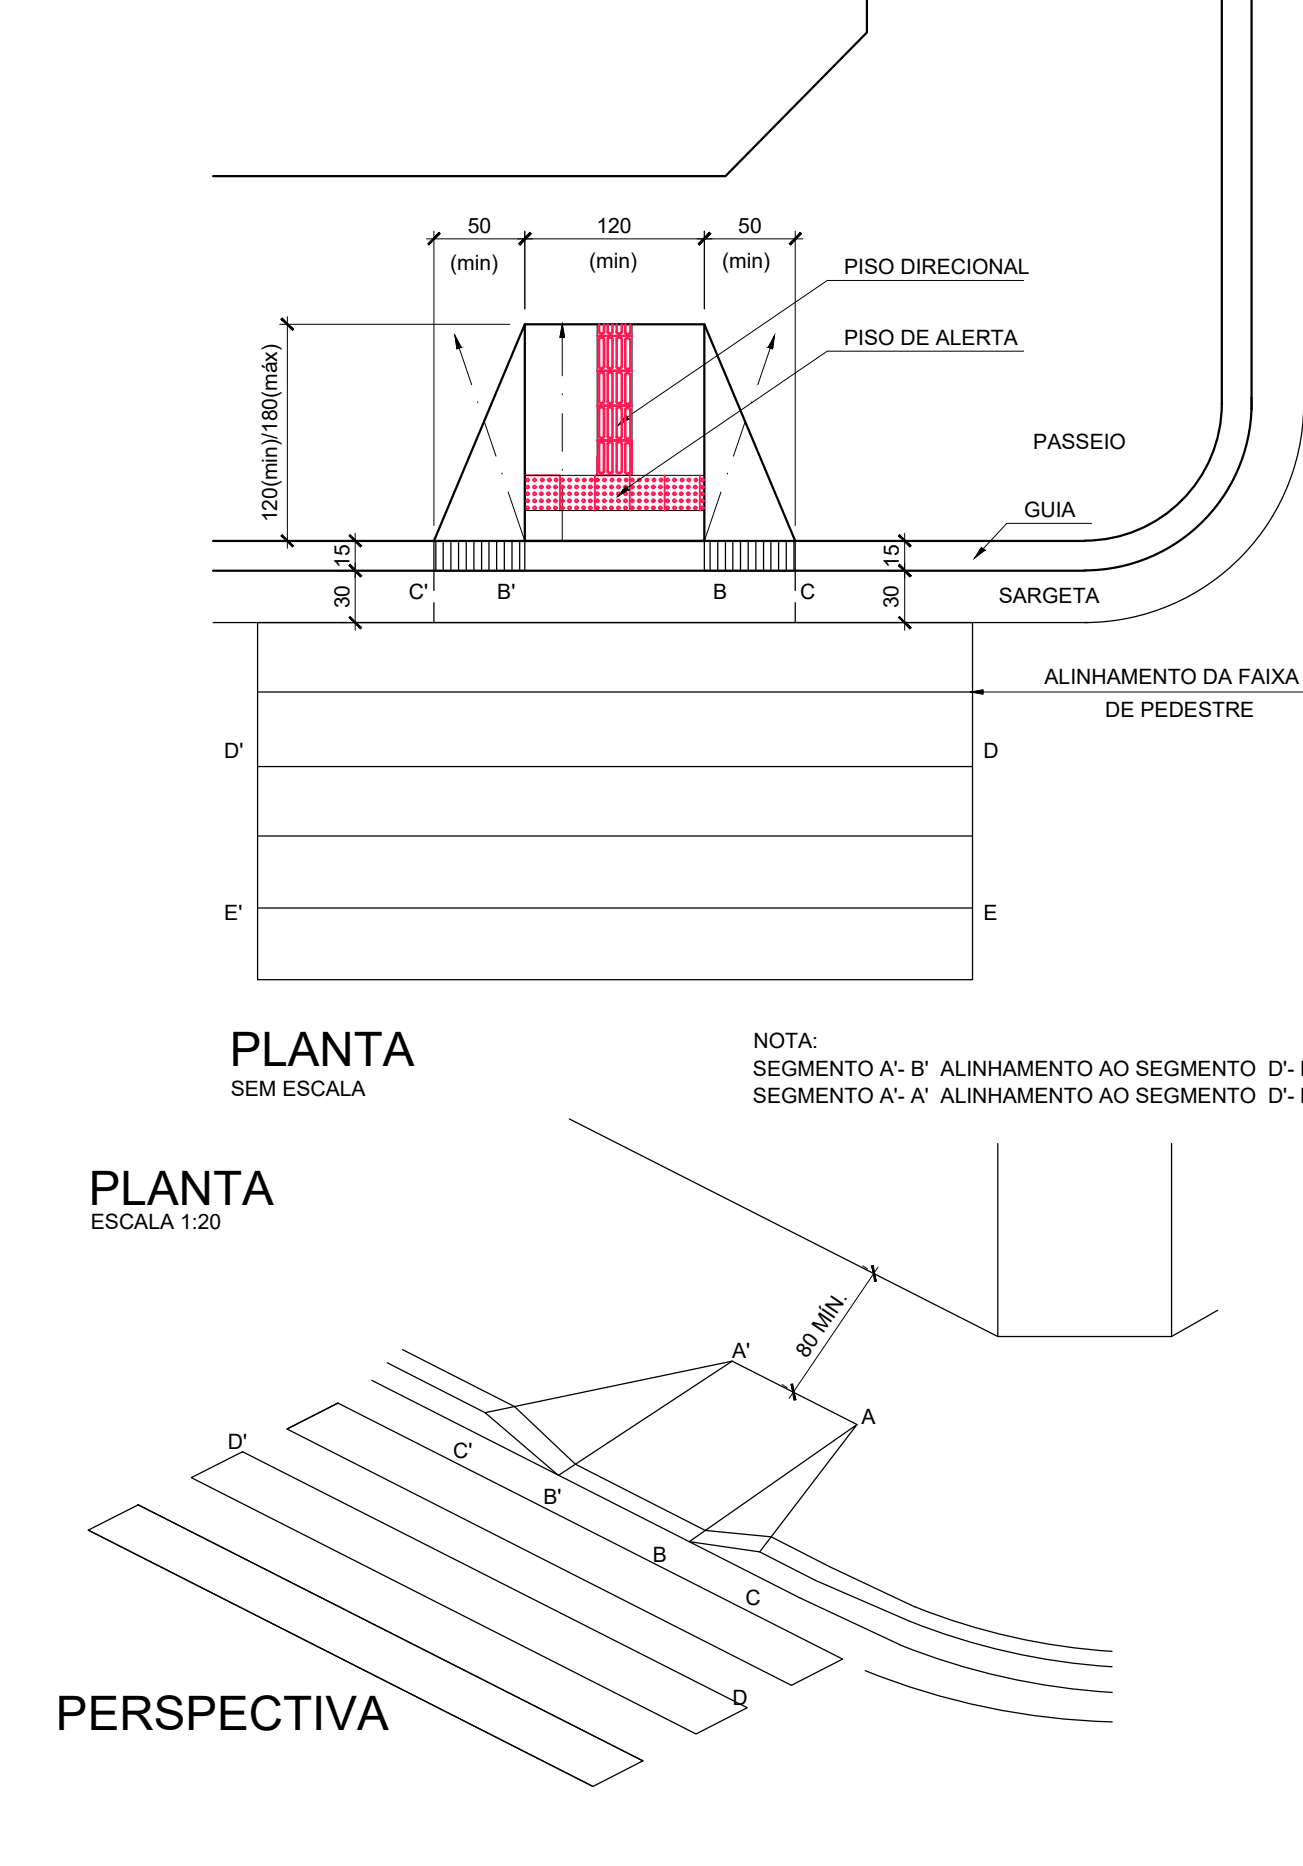


RAMPA DE ACESSIBILIDADE

ÚNICA


NOTAS

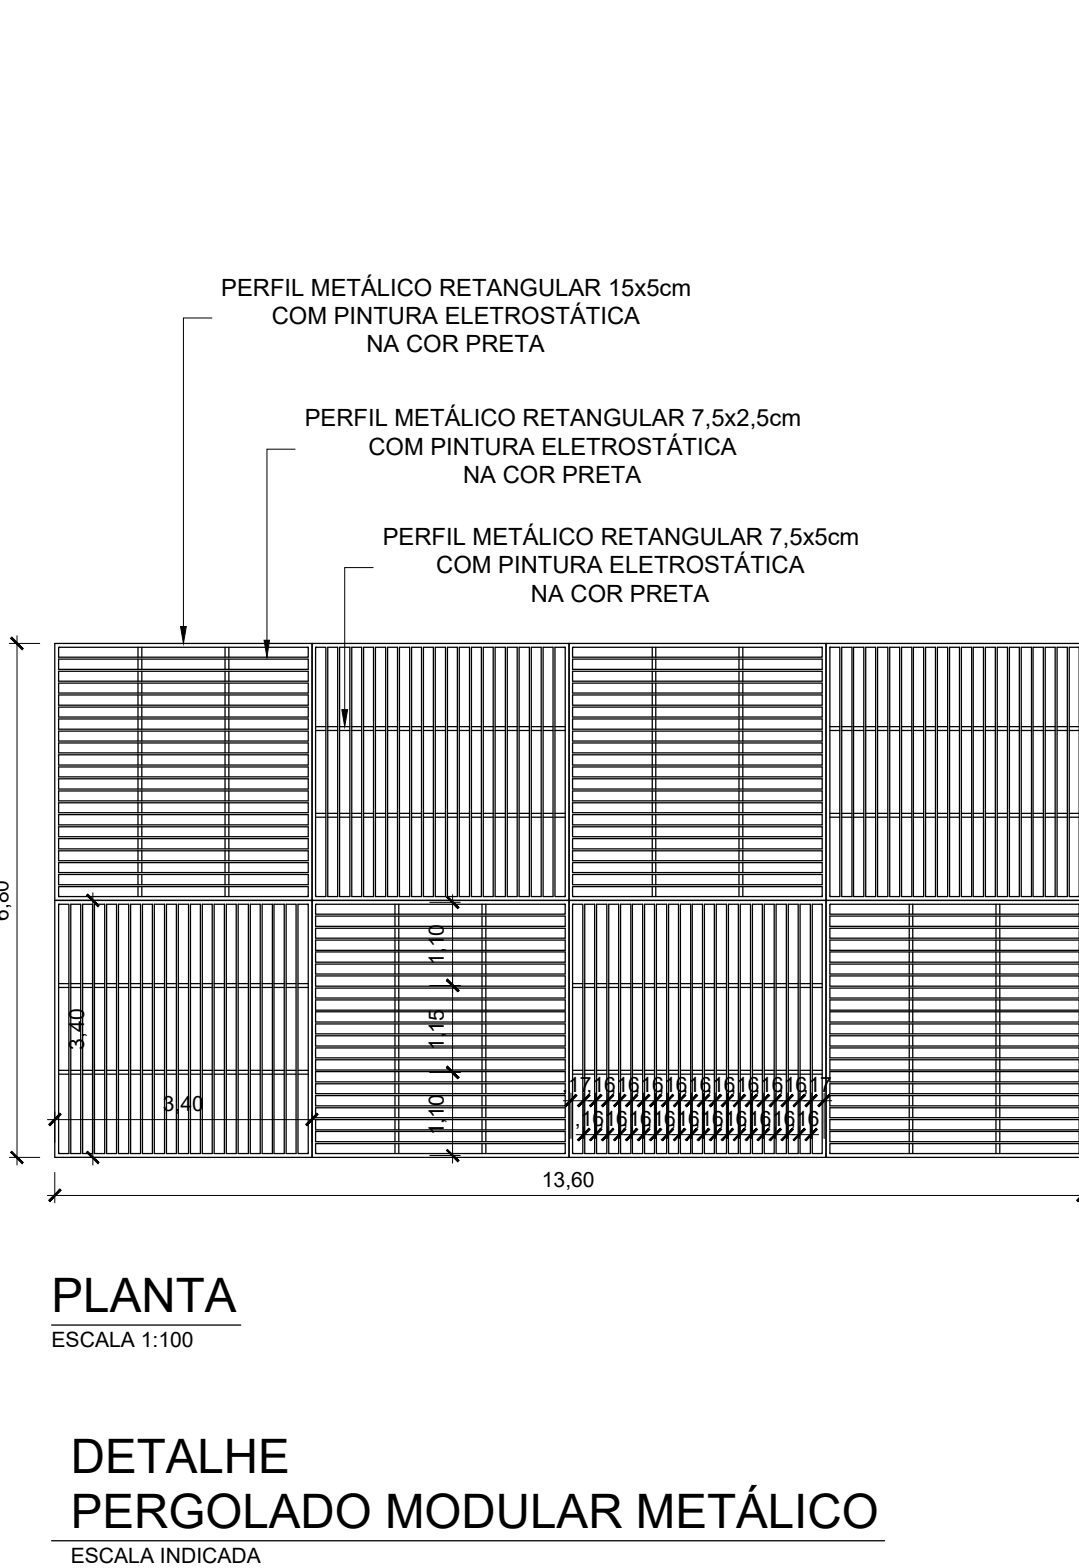


PERGOLADO MODULAR METÁLICO

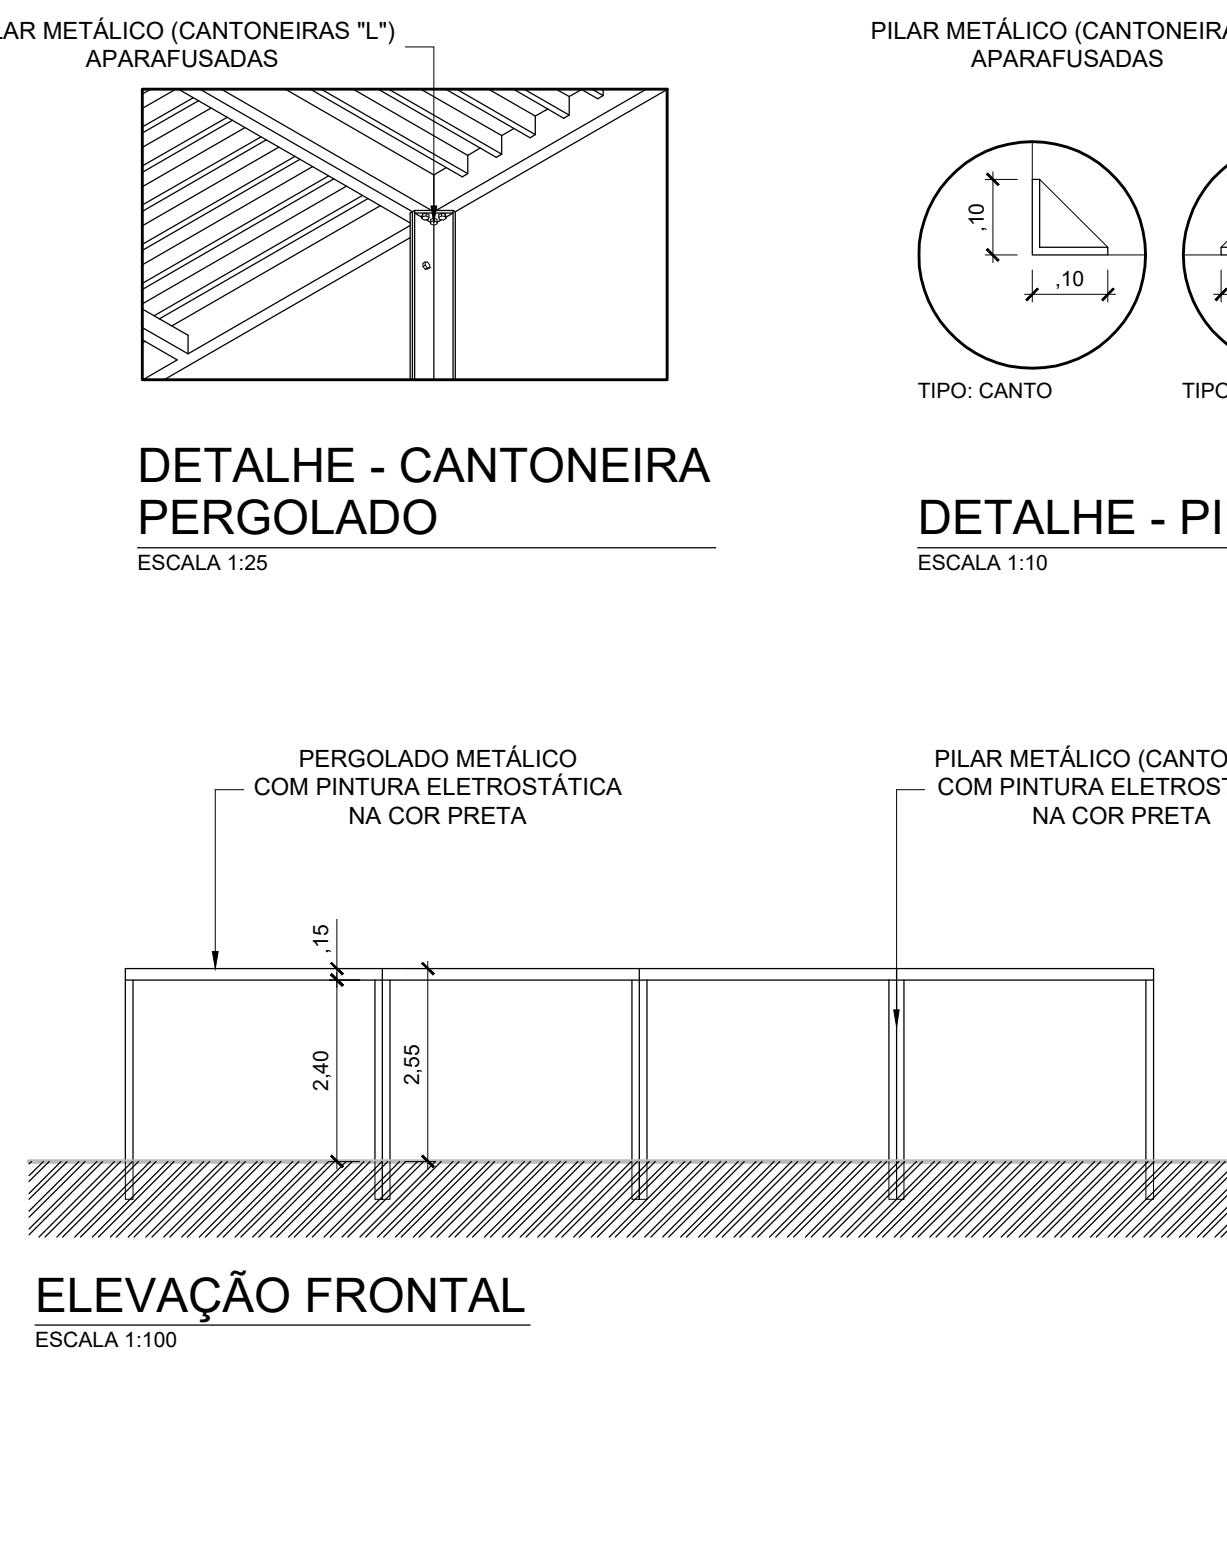

ELEVÇÃO FRONTAL

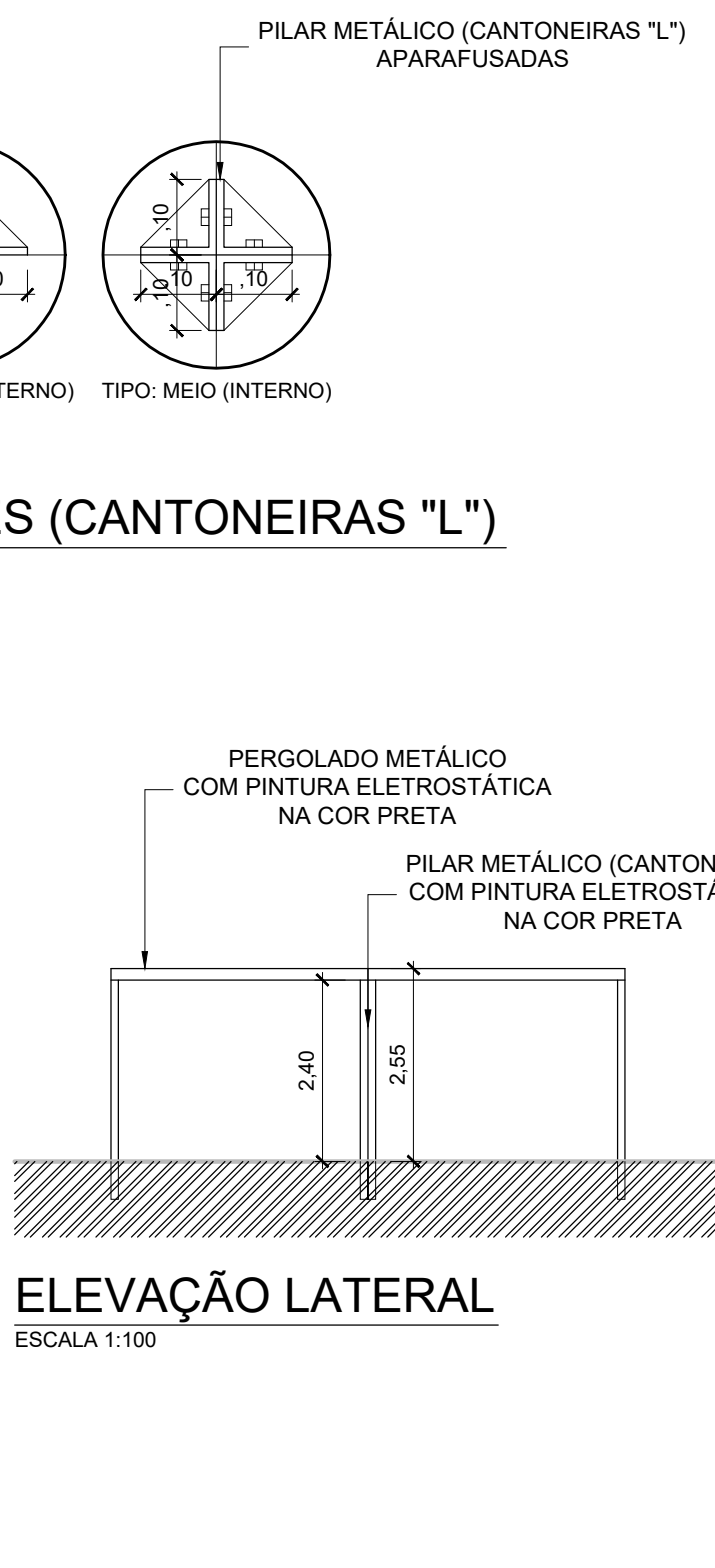

ELEVÇÃO LATERAL

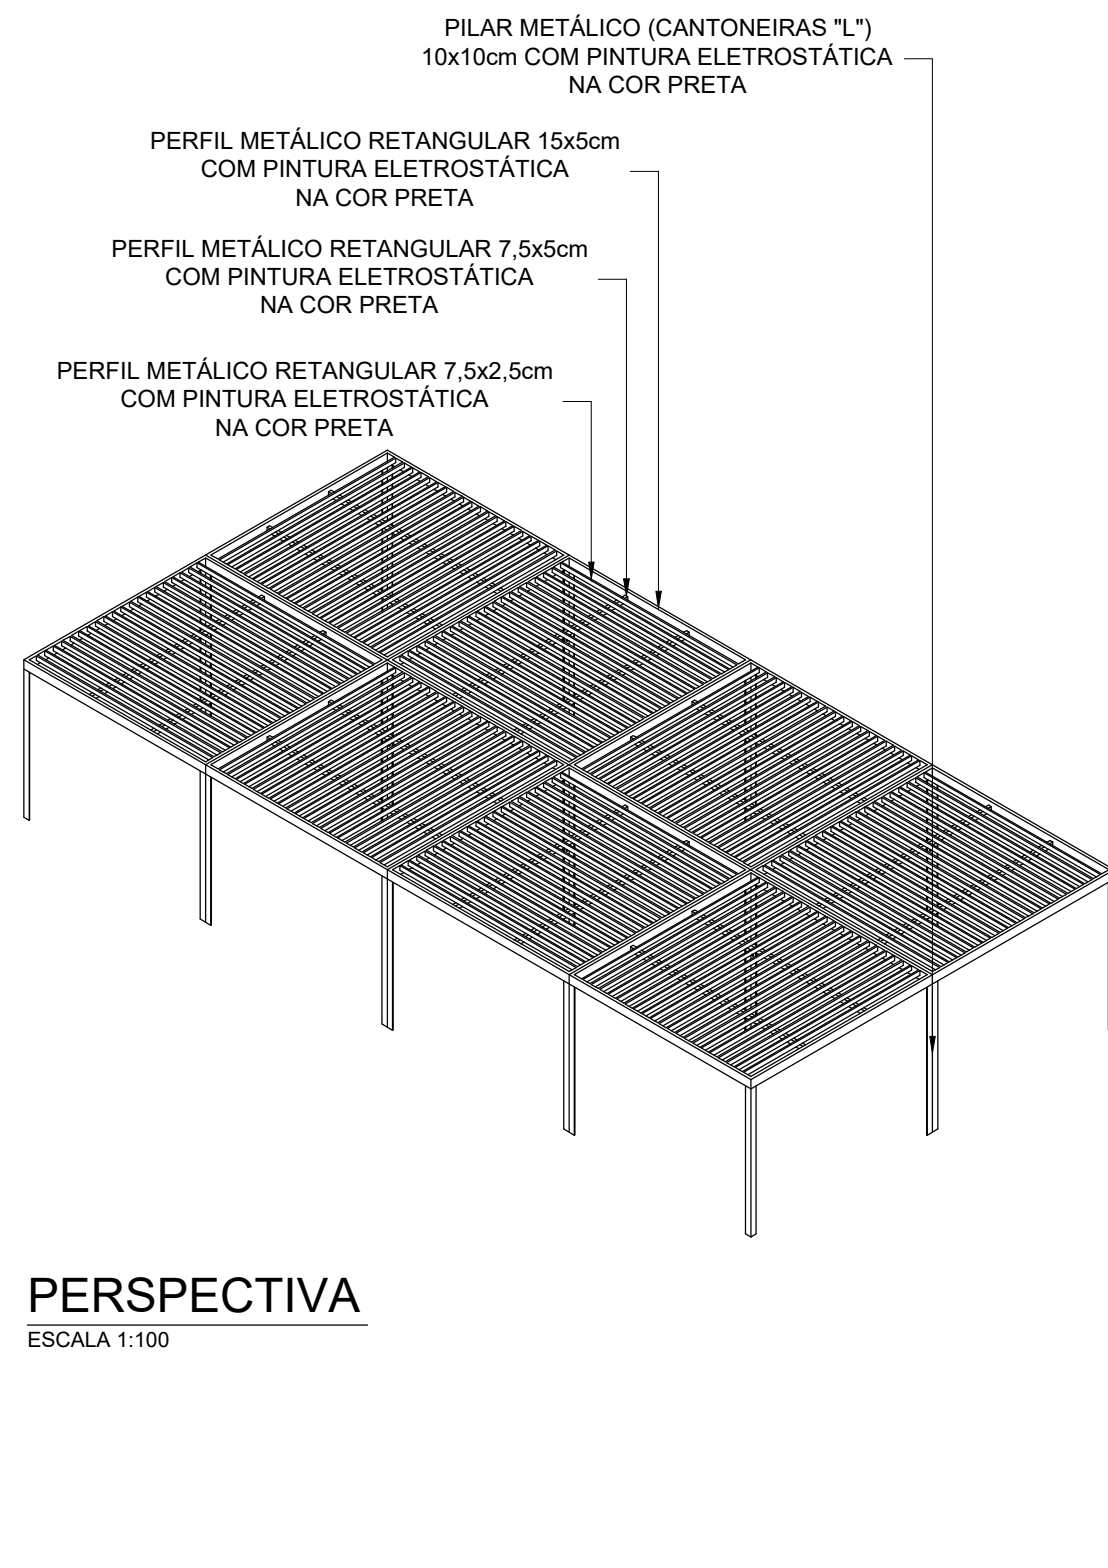

PERSPECTIVA



DETALHE BEBEDOURO GOLONI MORUMBI

ESCALA INDICADA



DETALHE LIXEIRA GOLONI INOX OURO PRETO

ESCALA INDICADA

PREFEITURA MUNICIPAL DE BARUERI
SECRETARIA DE OBRAS

REFORMA DA PRAÇA TAKESHI HASHIMOTO - ALDEIA DE BARUERI

PROJETO BÁSICO
DETALHES
INFORMAÇÕES
RUA ENGENHEIRO CÉSAR POLILO

02/03
GABRIELA SORAIA ALVAREZ
C.A.O. 403179



Manifesto de Responsabilidade

Documento do Sistema

09F680D5C2025E11FEC0A8227B4

O documento acima proposto pelo manifesto realizado por **GABRIELA SORAIA ALVAREZ** registrado sob a matrícula **018342** na data 04/04/2024 15:19:49 na Fase **ELABORAR PROJETO**.

Arquivo: REFORMA GERAL DA PRAÇA TAKESHI HASHIMOTO - ALDEIA DE BARUERI FL02-03.pdf

Tipo de Documento: DOCUMENTO DE PROJETO

HASH DO DOCUMENTO

C4496240-CBC5-4BC5-838B-948FEDE7F0BD

