


PLANTA DO 2º PAVIMENTO  
ESCALA 1:150

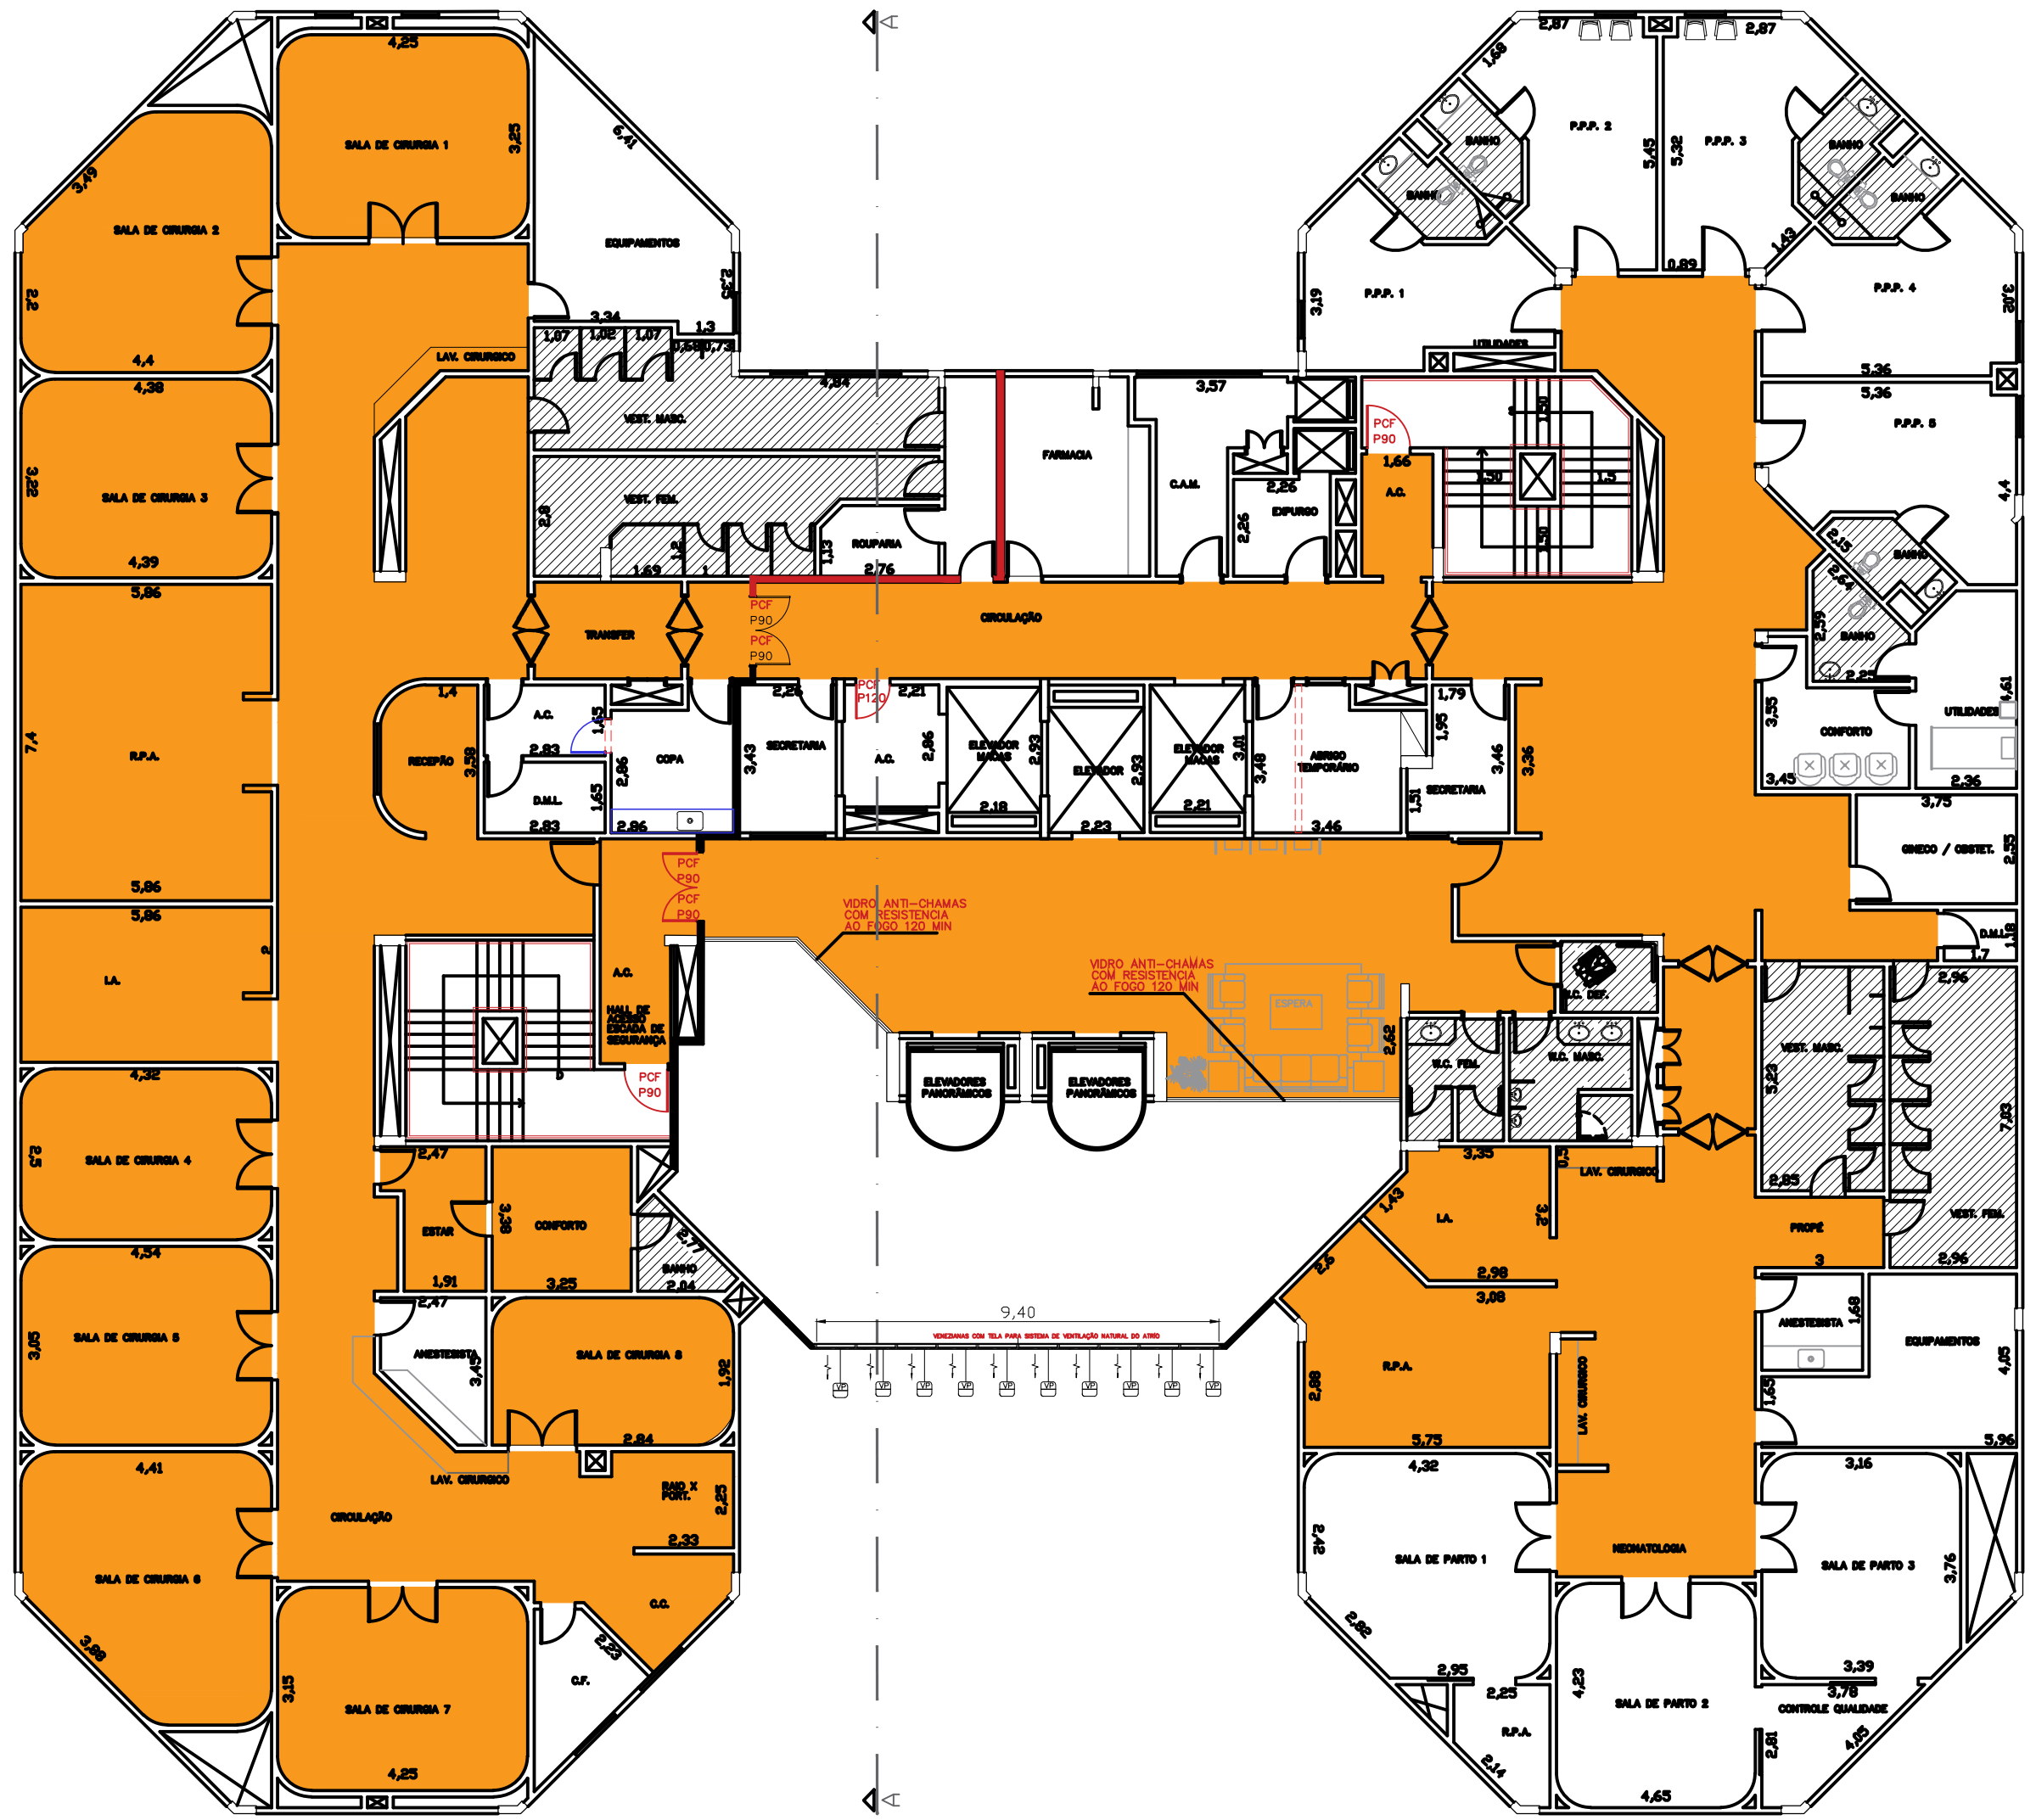

PLANTA DO 8º PAVIMENTO  
ESCALA 1:150



PLANTA PAV. TÉRREO  
ESCALA 1:150

LEGENDA	
Nº/SÍMBOLO	NOME/DESCRIÇÃO
	PISO A SER TROCADO - 2.130,00m²

NOTAS  
01-CONFERRIR MEDIDAS NO LOCAL

 **PREFEITURA MUNICIPAL DE BARUERI**  
SECRETARIA DE OBRAS

REFORMA DO PISO DO HOSPITAL FRANCISCO MORAN

PROJETO BÁSICO  
PAVIMENTO TÉRREO, 2º E 8º PAVIMENTO  
ENDEREÇO: RUA ANGELA MIRELLA, 354

SITIO  
JARDIM BARUERI

ESCALA  
INDICADA

FOLHA

REVISÃO

02/02

DESENHO

ACR

NOME DO ARQUIVO  
PROJETOS TERCEIRIZADOS





# Manifesto de Responsabilidade

## Documento do Sistema

09F680D5C20288C25FC8A0CBA5E

O documento acima proposto pelo manifesto realizado por **ANDERSON CARDOSO ROCHA** registrado sob a matrícula **018069** na data **27/01/2026 12:19:50** na Fase **ELABORAR PROJETO**.

**Arquivo:** FL2.pdf

**Tipo de Documento:** DOCUMENTO DE PROJETO

### HASH DO DOCUMENTO

0129F1F3-6427-4517-8EE4-045E810DF34E

