




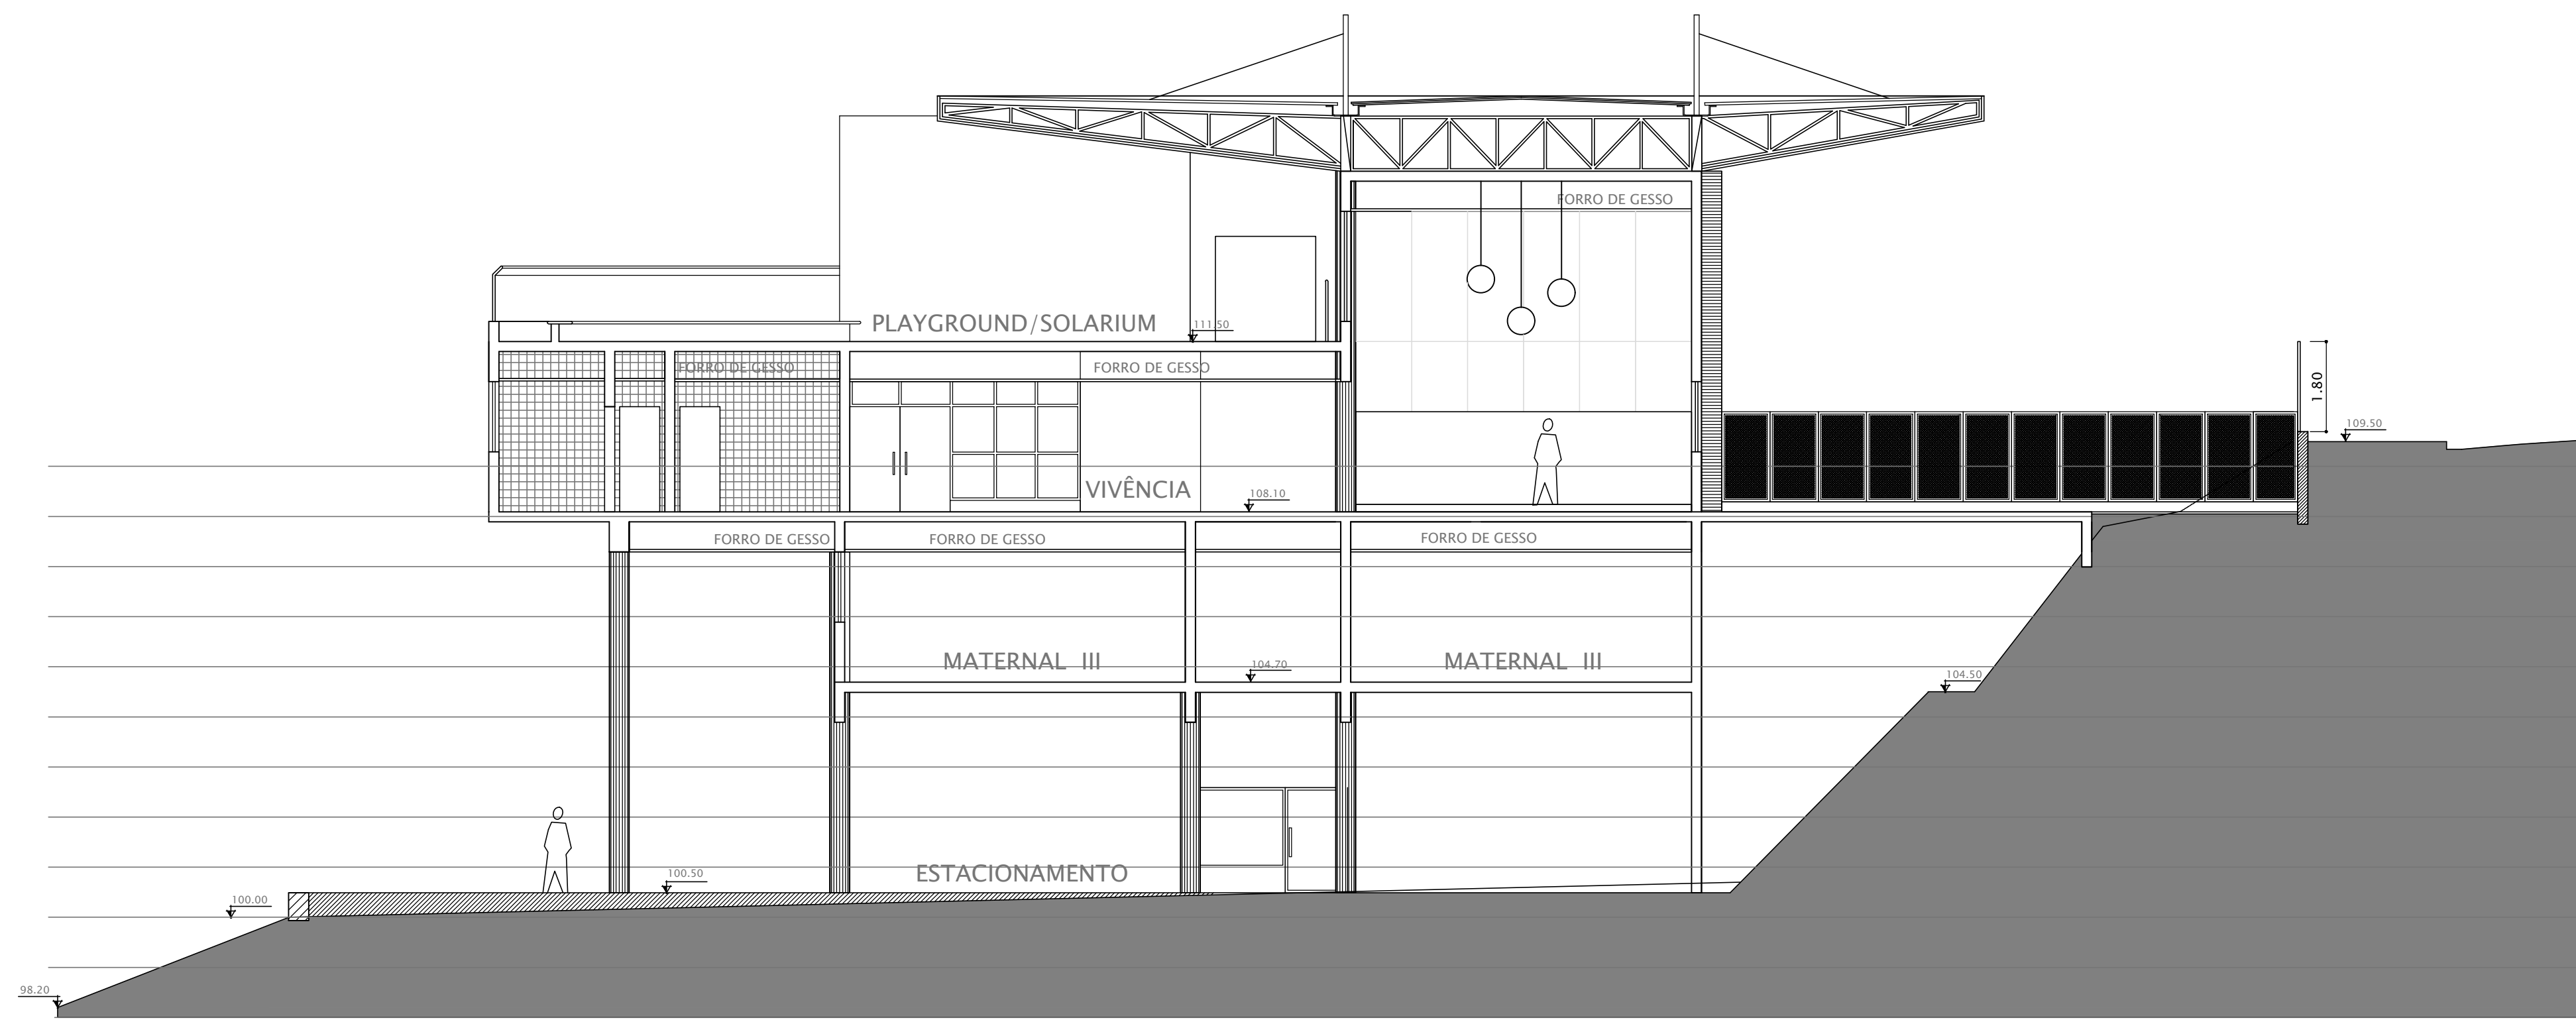


CORTE AA
ESCALA 1:100

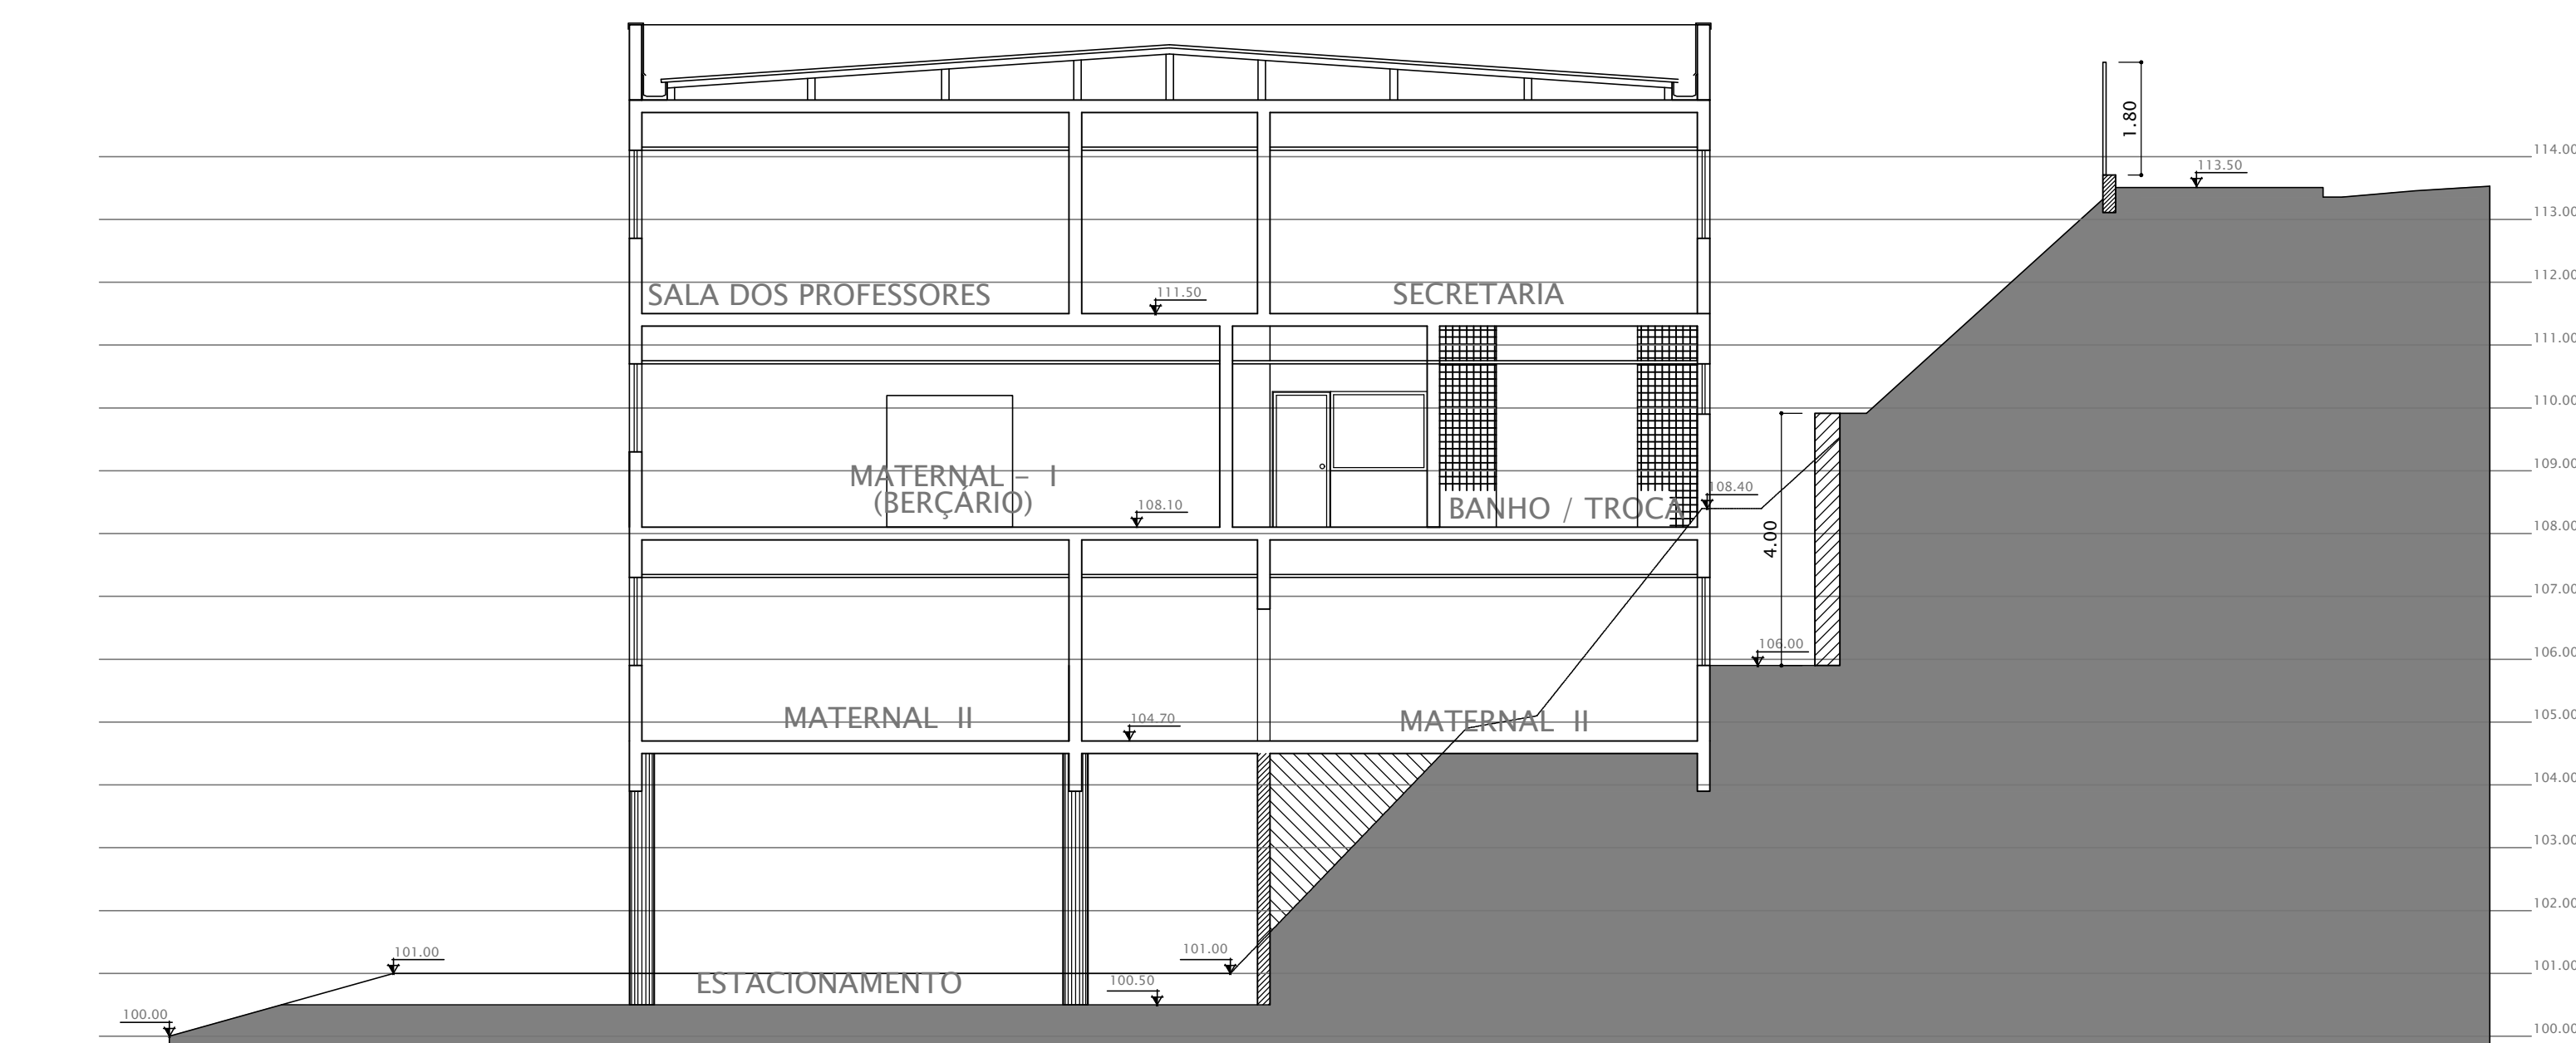


CORTE CC
ESCALA 1:100

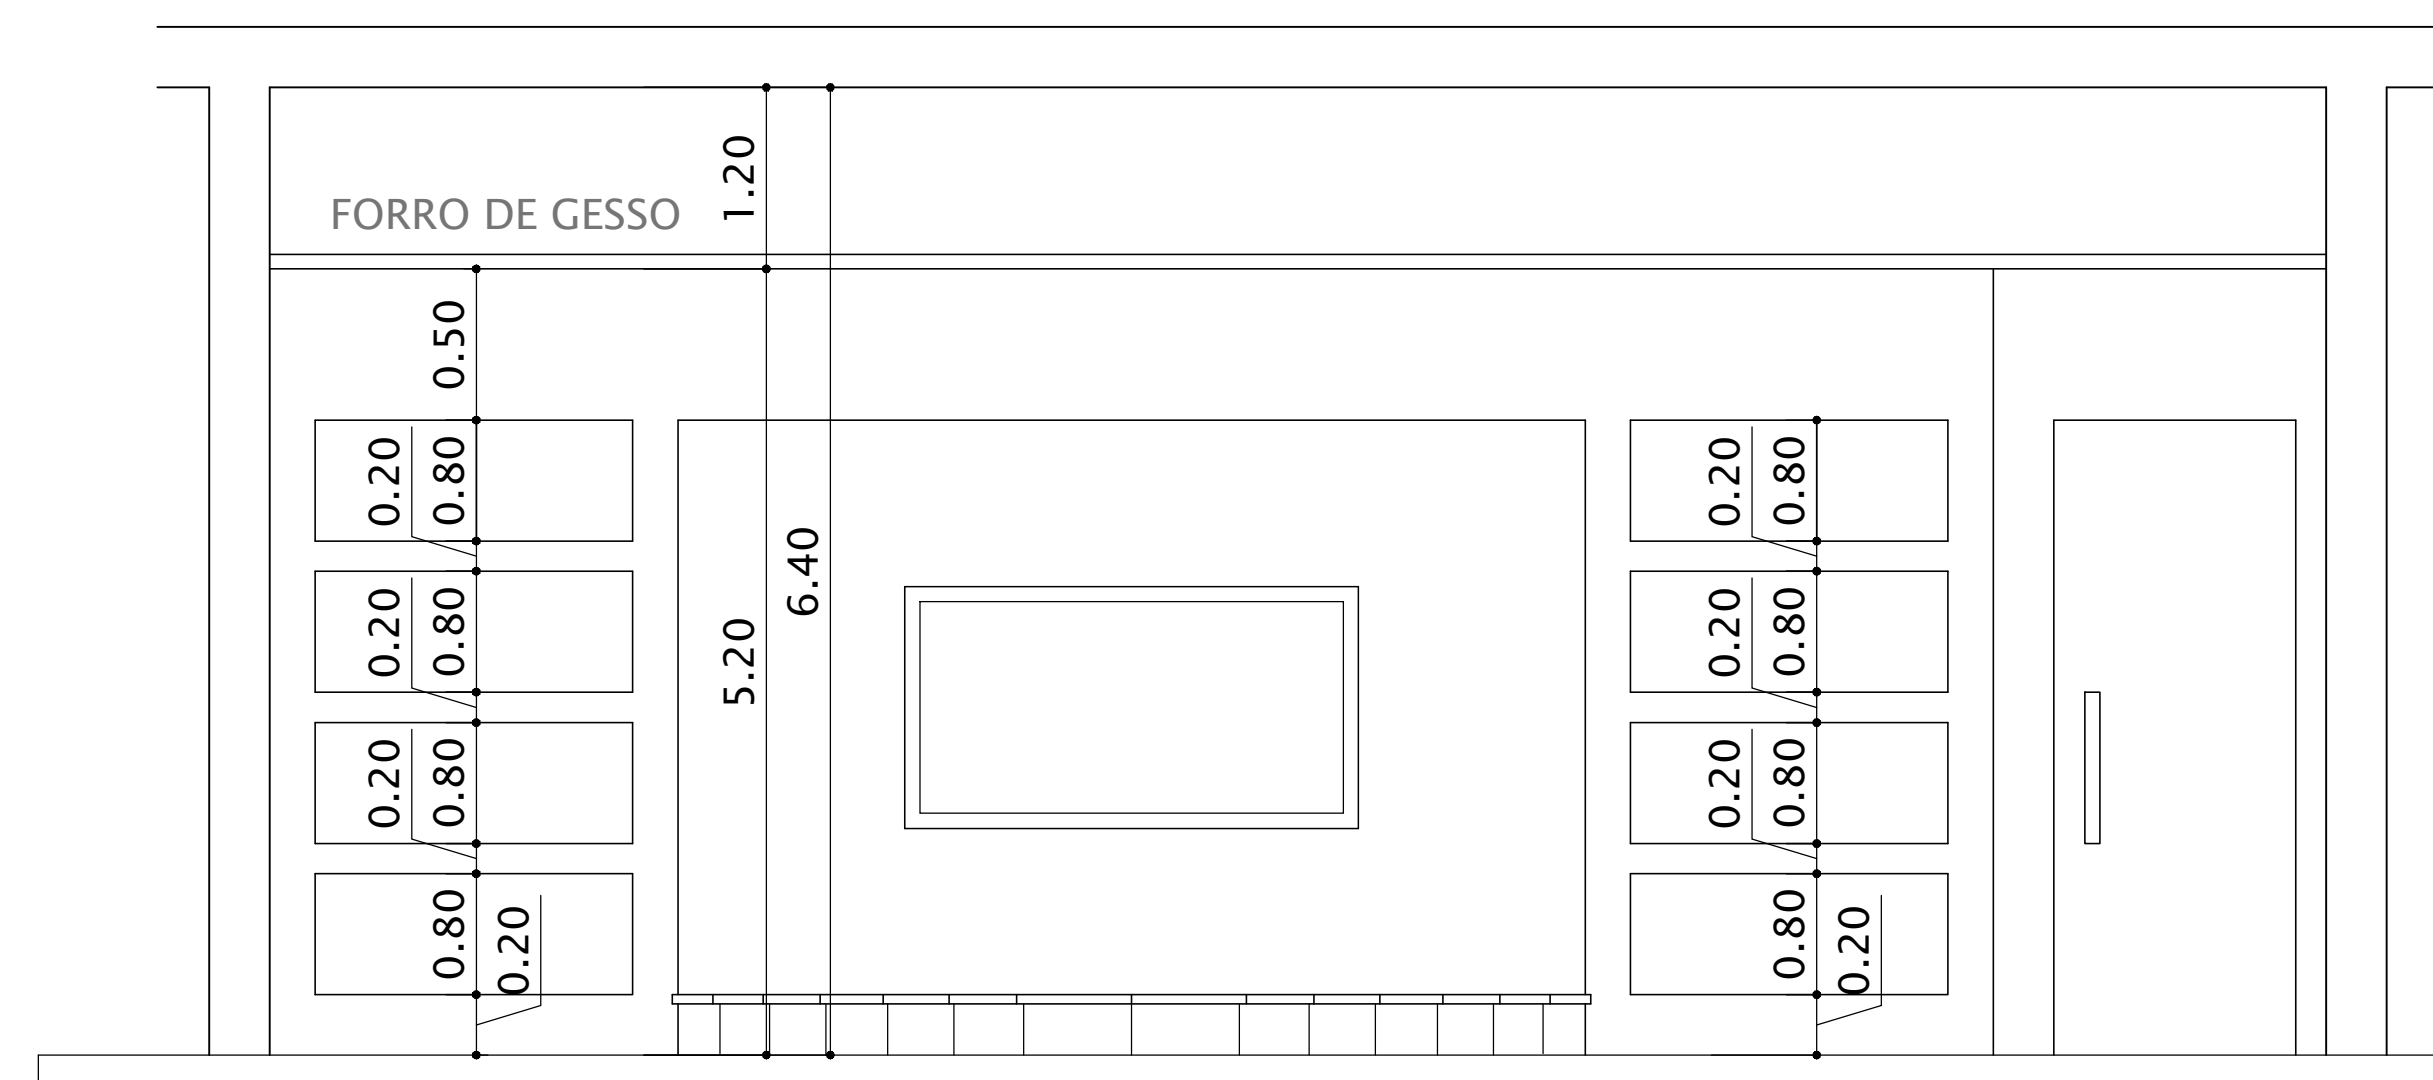


ELEVÇÃO - SALA DE VÍDEO
ESCALA 1:50

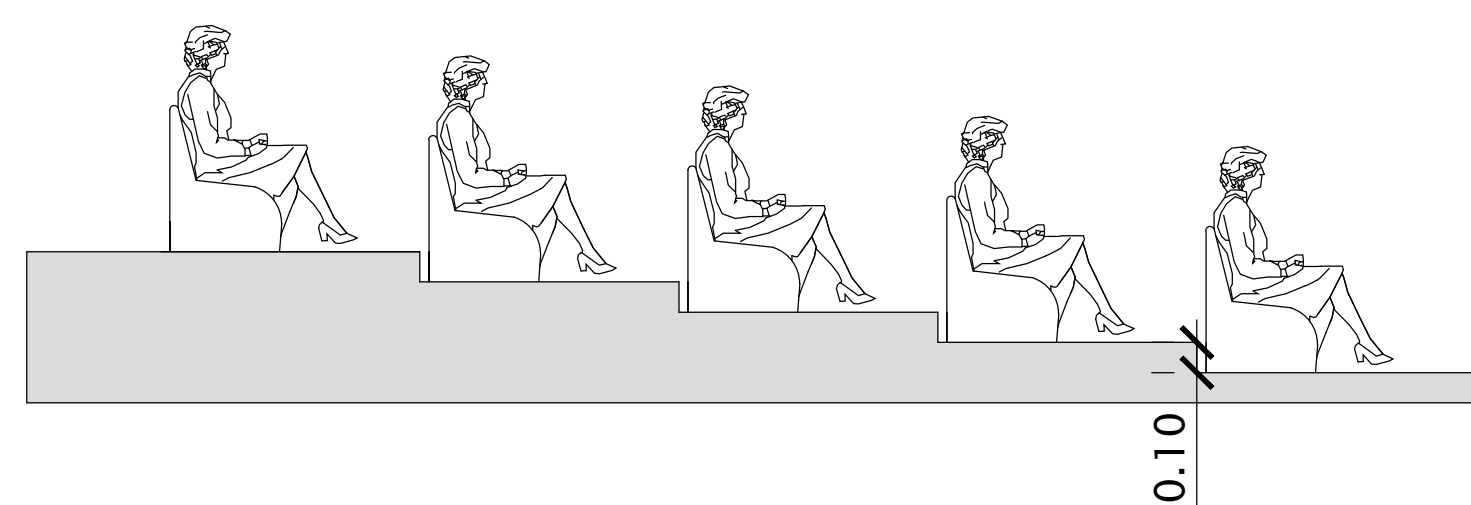


CORTE - SALA DE VÍDEO
ESCALA 1:50

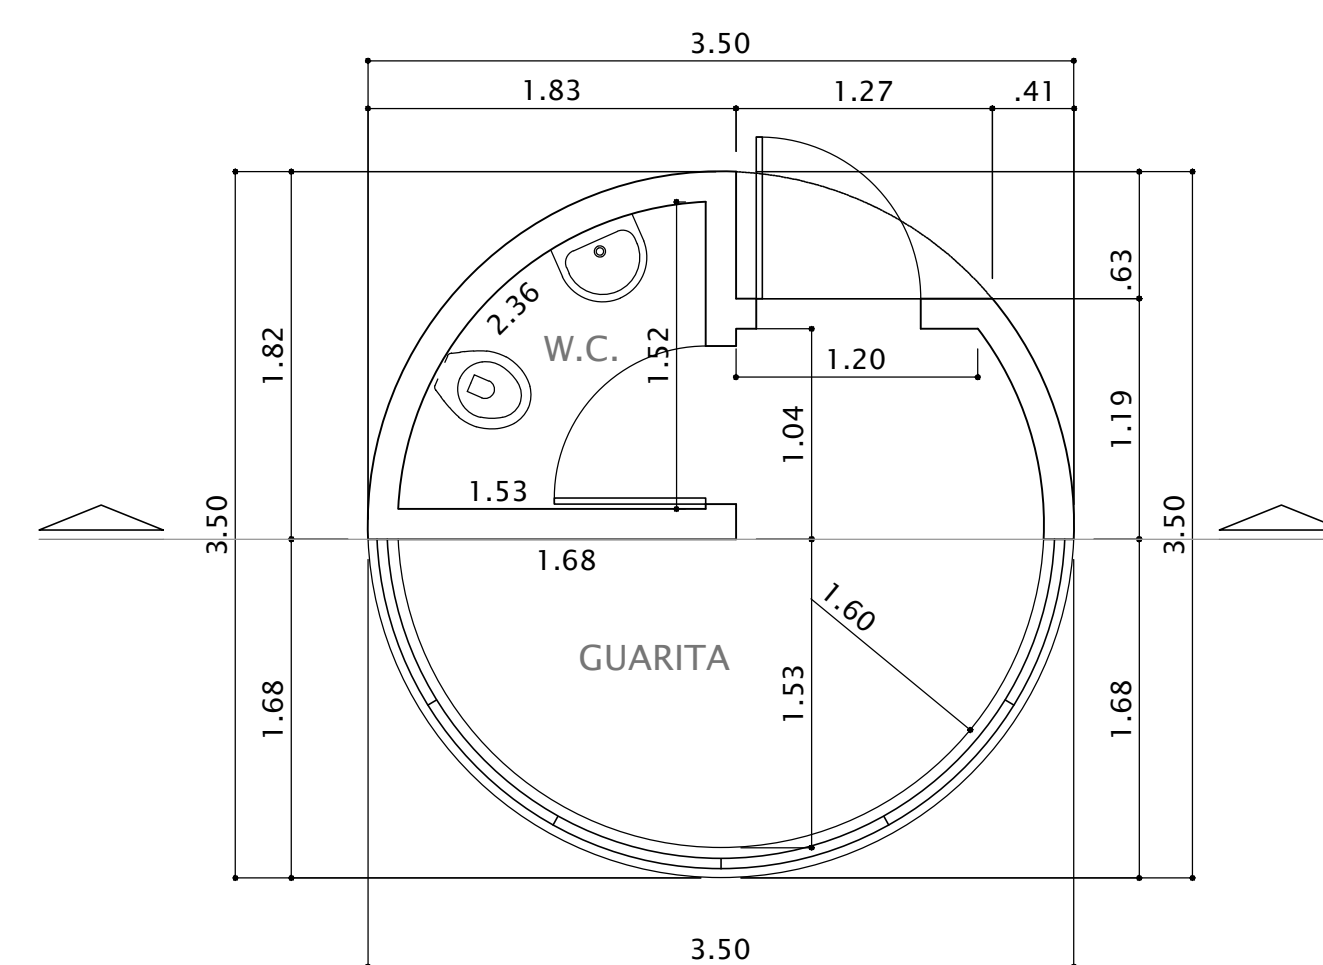


PLANTA - GUARITA
ESCALA 1:75

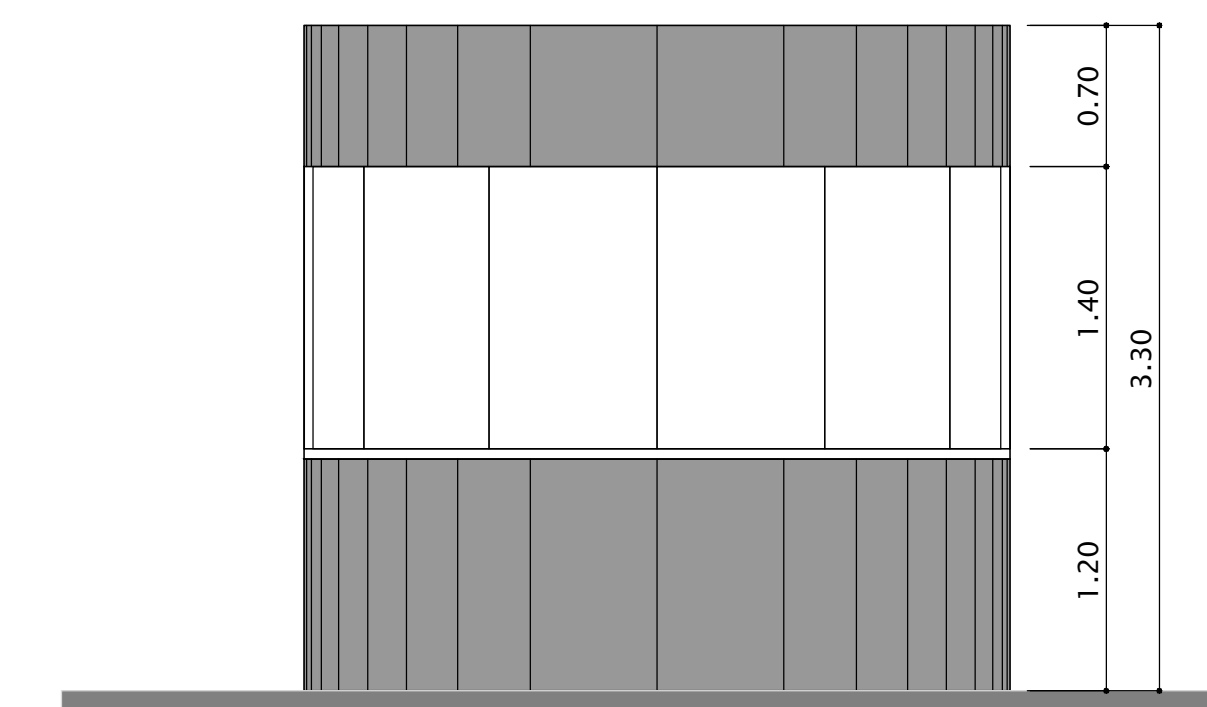

ELEVÇÃO - GUARITA
ESCALA 1:75

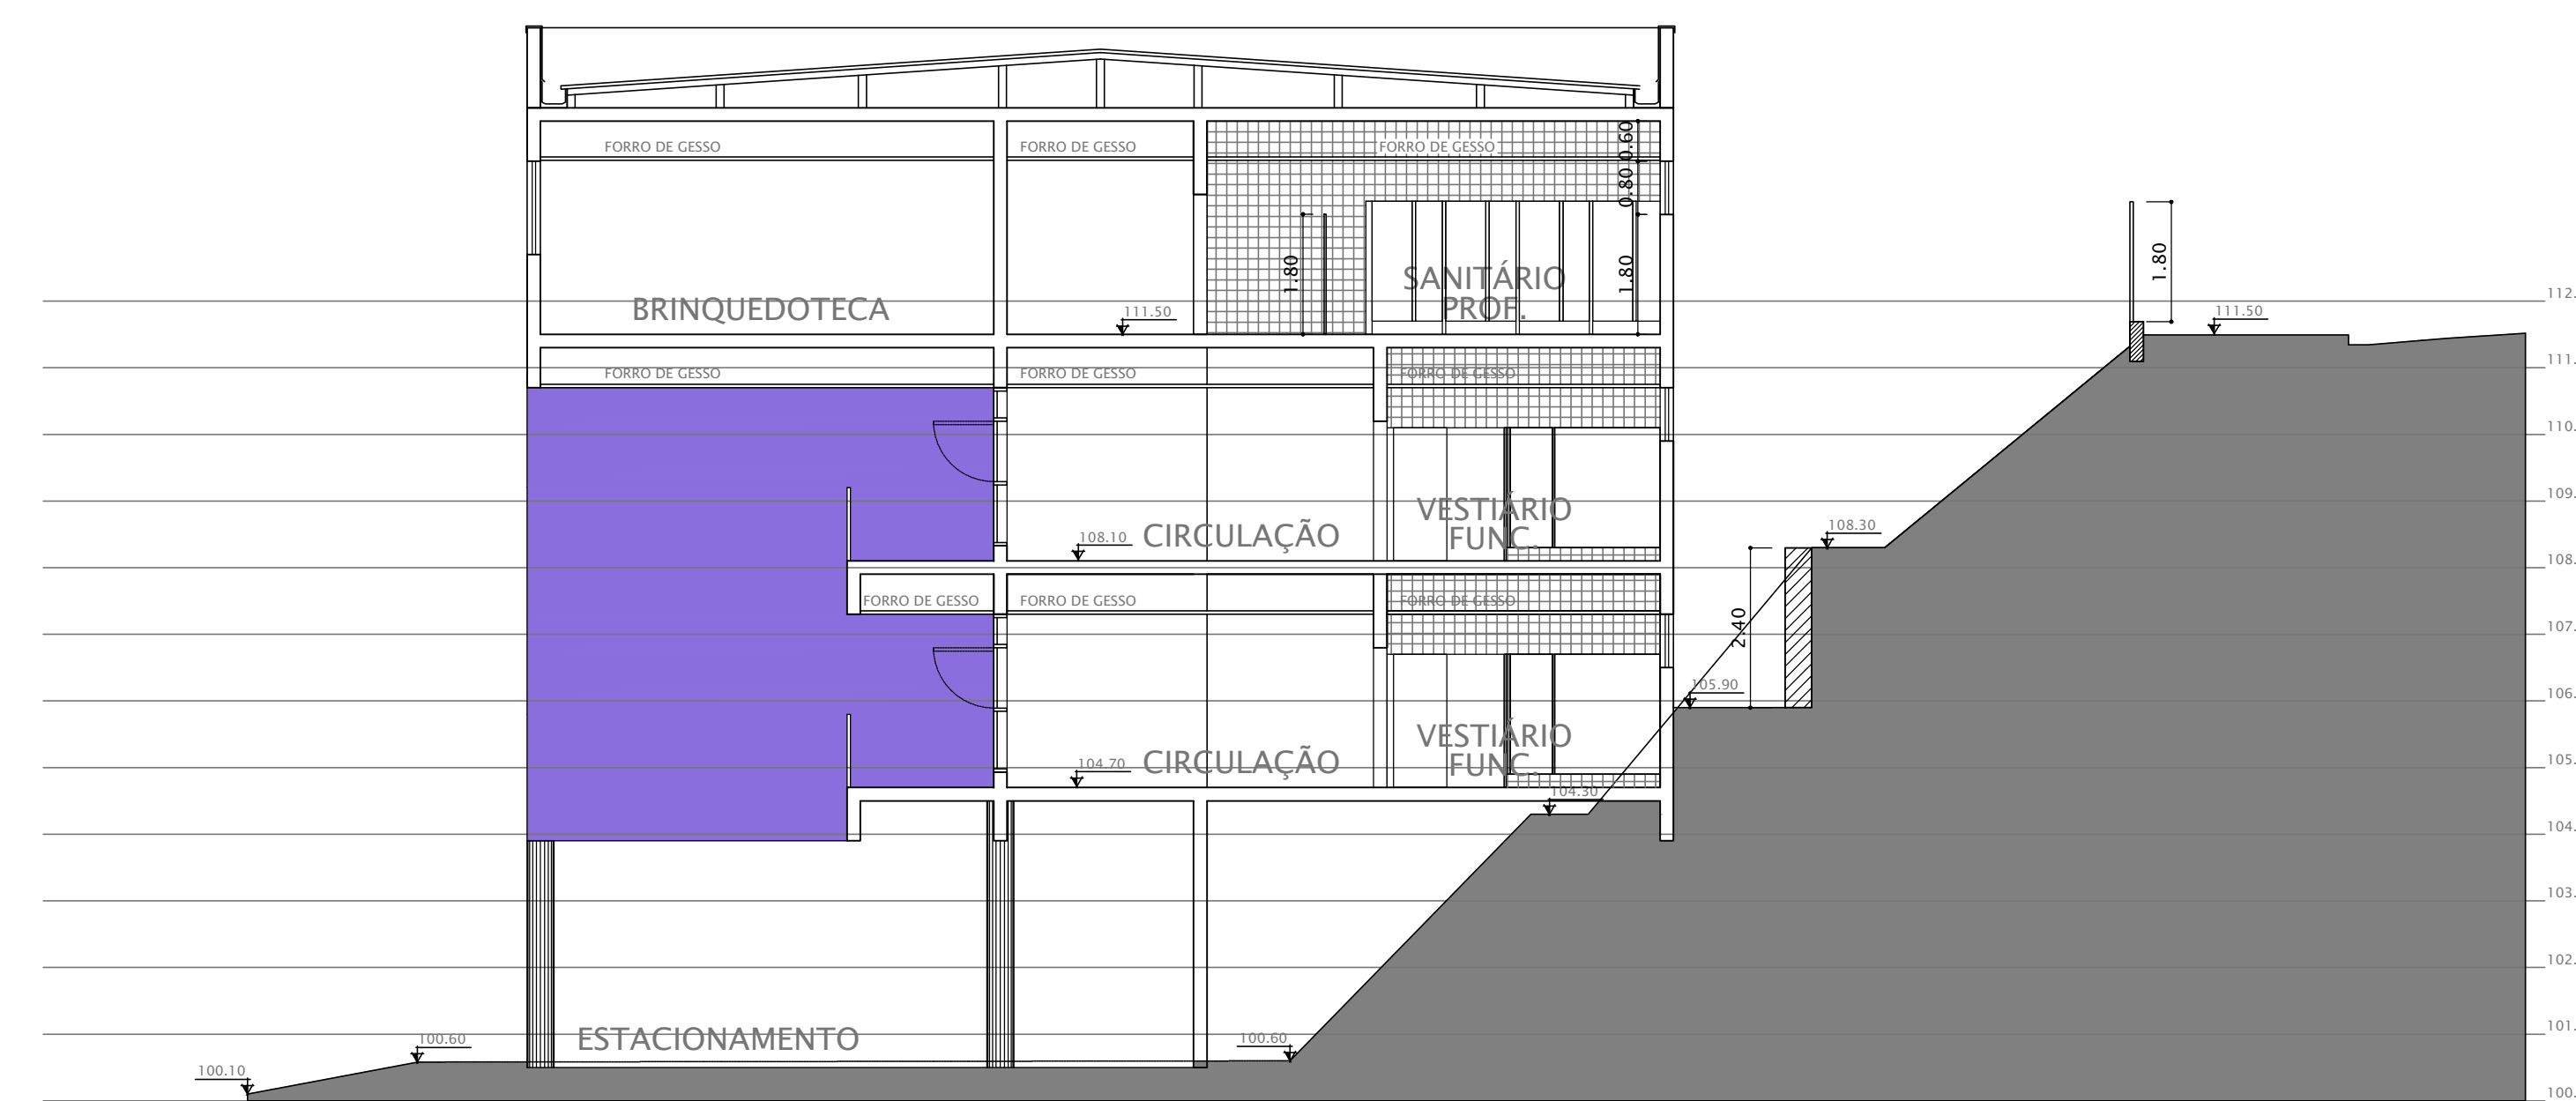

CORTE BB
ESCALA 1:100

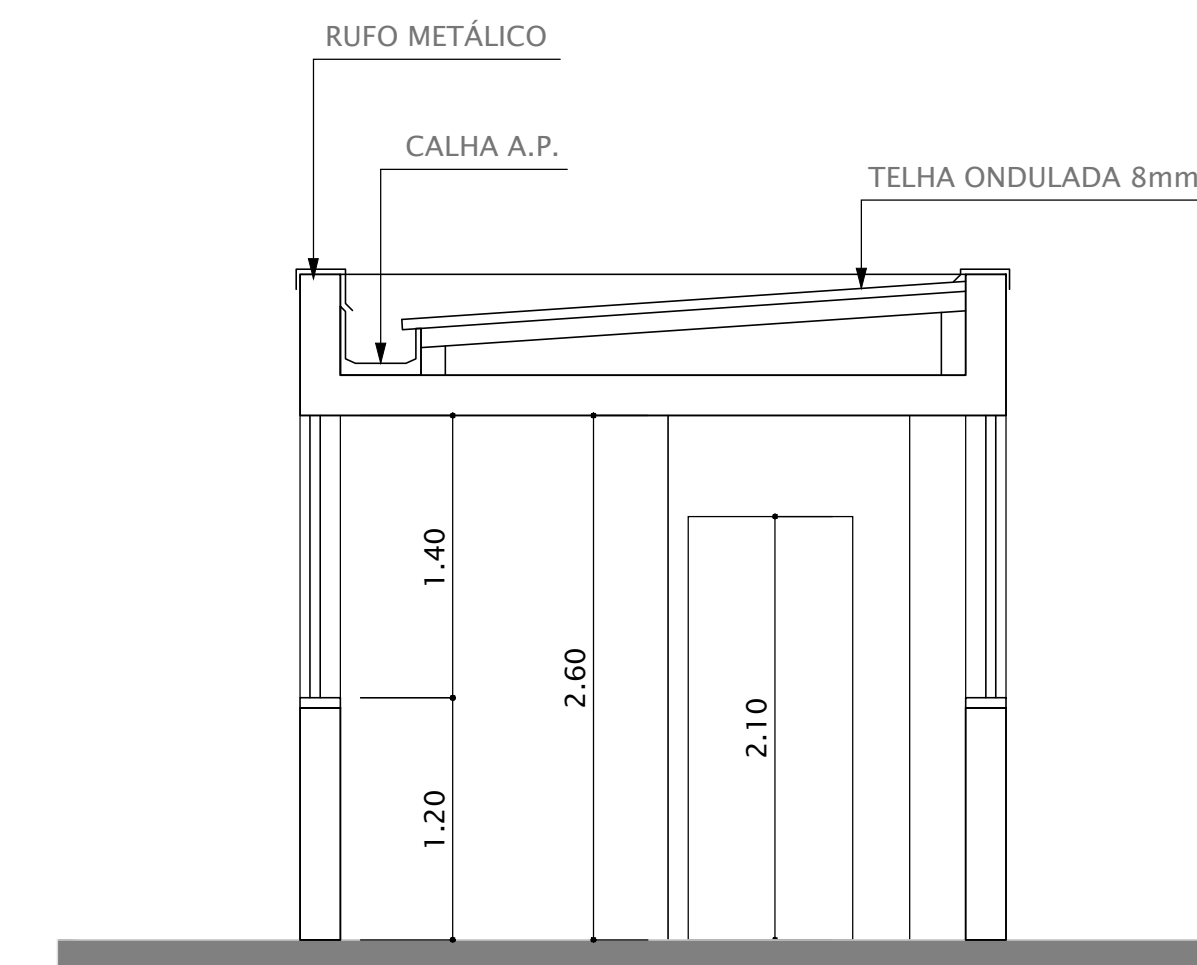

CORTE - GUARITA
ESCALA 1:75

PREFEITURA MUNICIPAL DE BARUERI
SECRETARIA DE OBRAS

CONTRATAÇÃO DE EMPRESA PARA REFORMA GERAL DA EMMEI MARIA
DE MENEZES BEZERRA - MUTINGA

PROJETO BÁSICO
CORTES
ENFERMEIARIA
RUA PETROLINA, 710

REVISÃO
Nº
DATA
AUTOR
REVISÃO
Nº
DATA
AUTOR
04/05



Manifesto de Responsabilidade

Documento do Sistema

09F680A0EB02839265C8A0CBA50

O documento acima proposto pelo manifesto realizado por **AMANDA BORTOLINI E SILVA** registrado sob a matrícula **027709** na data **10/12/2025** **10:53:00** na Fase **ELABORAR PROJETO**.

Arquivo: CORTES_FL04.pdf

Tipo de Documento: DOCUMENTO DE PROJETO

HASH DO DOCUMENTO

876EFD01-A66C-4701-ACC0-A4FA27B576D1

