



DETALHE BRISE LATERAL
ESCALA 1:50

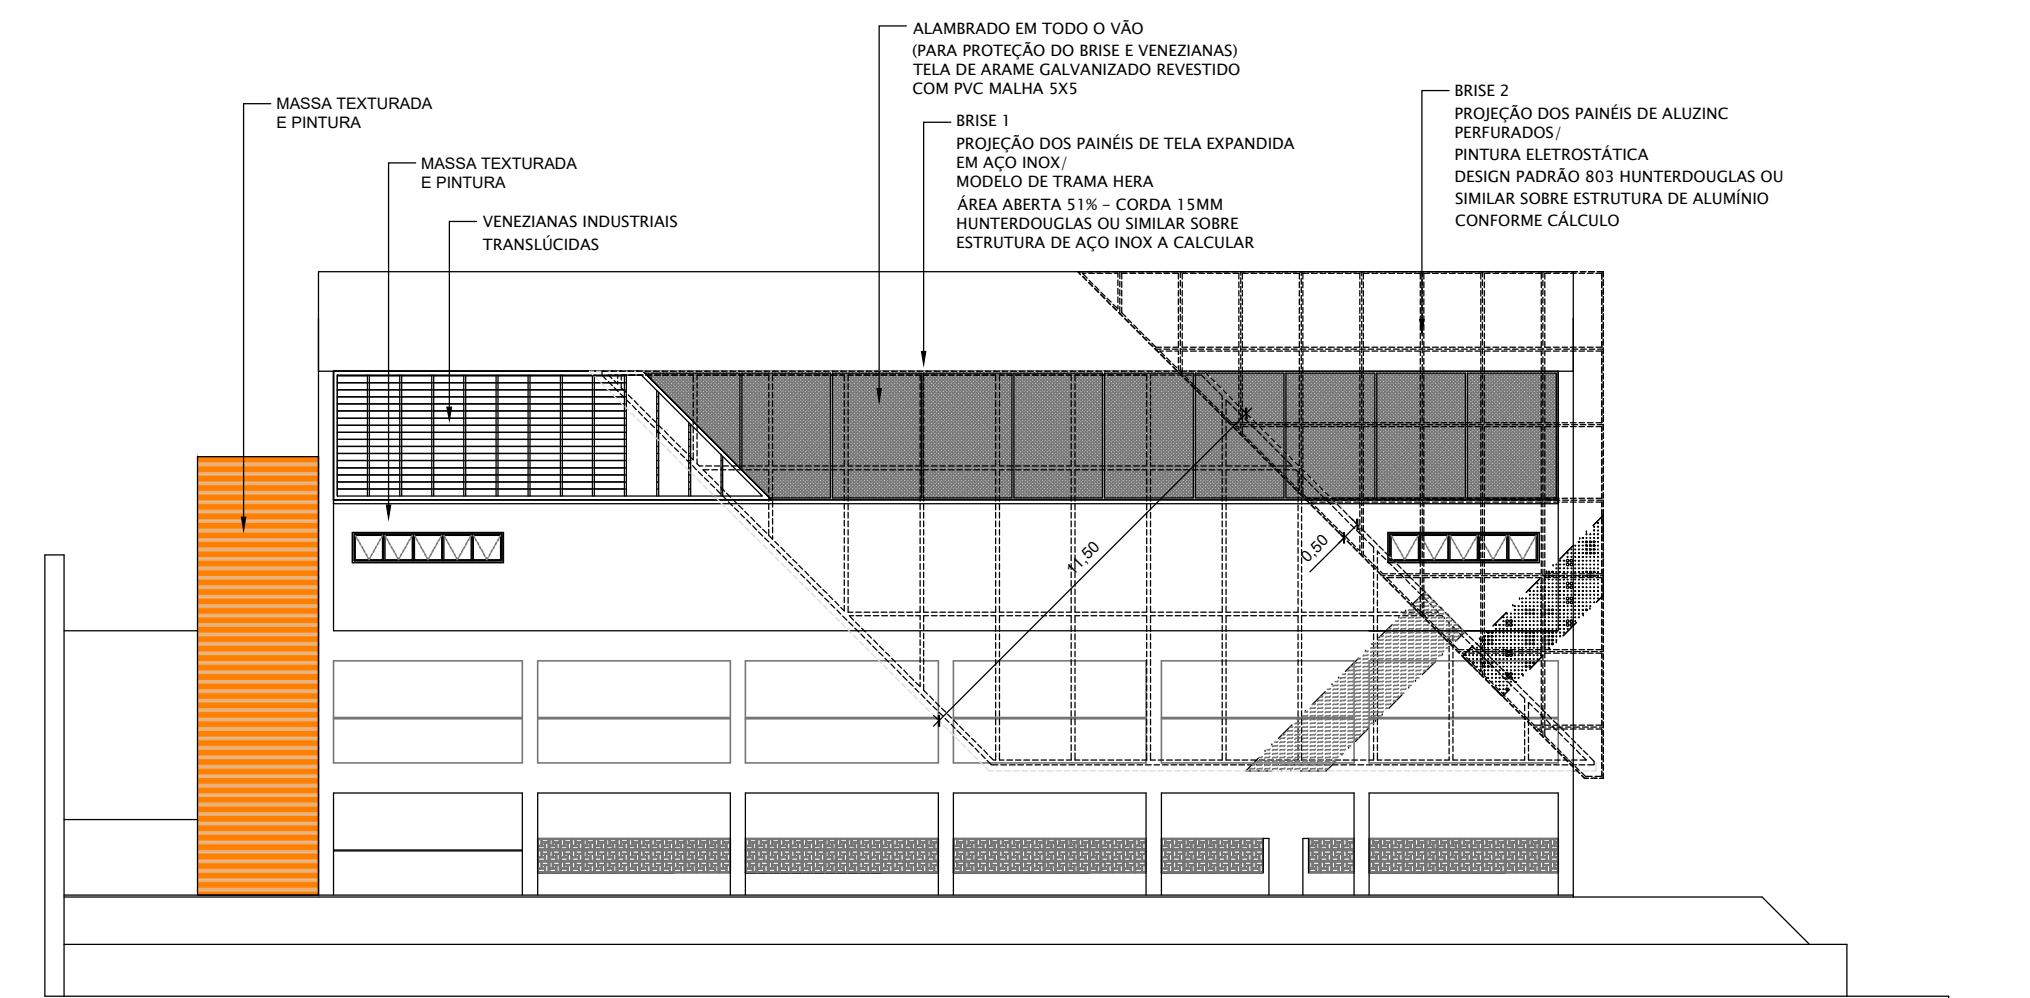


ELEVATION RUA ORINOCO - ESTRUTURA METÁLICA DOS PAINÉIS EXTERNOS
ESCALA 1:200

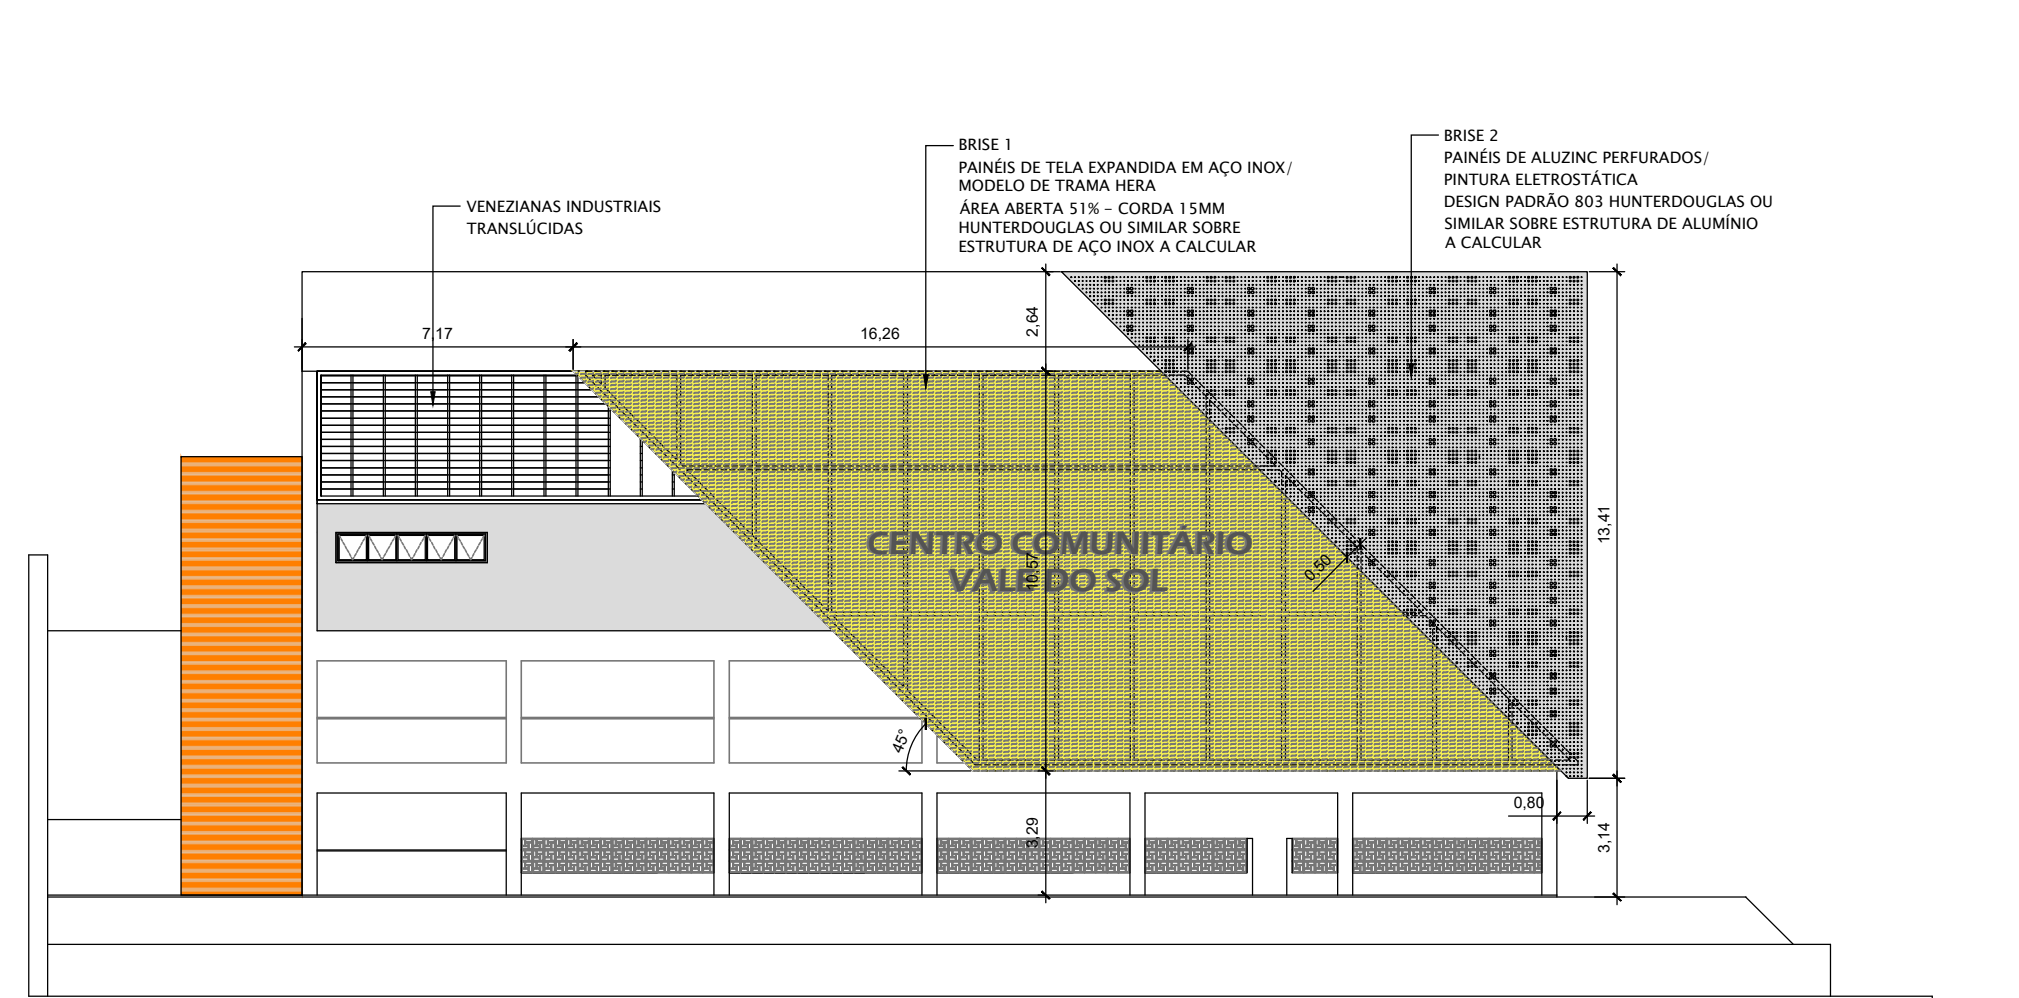


ELEVATION RUA ORINOCO
ESCALA 1:200



ELEVATION RUA TÂMISA
ESCALA 1:200

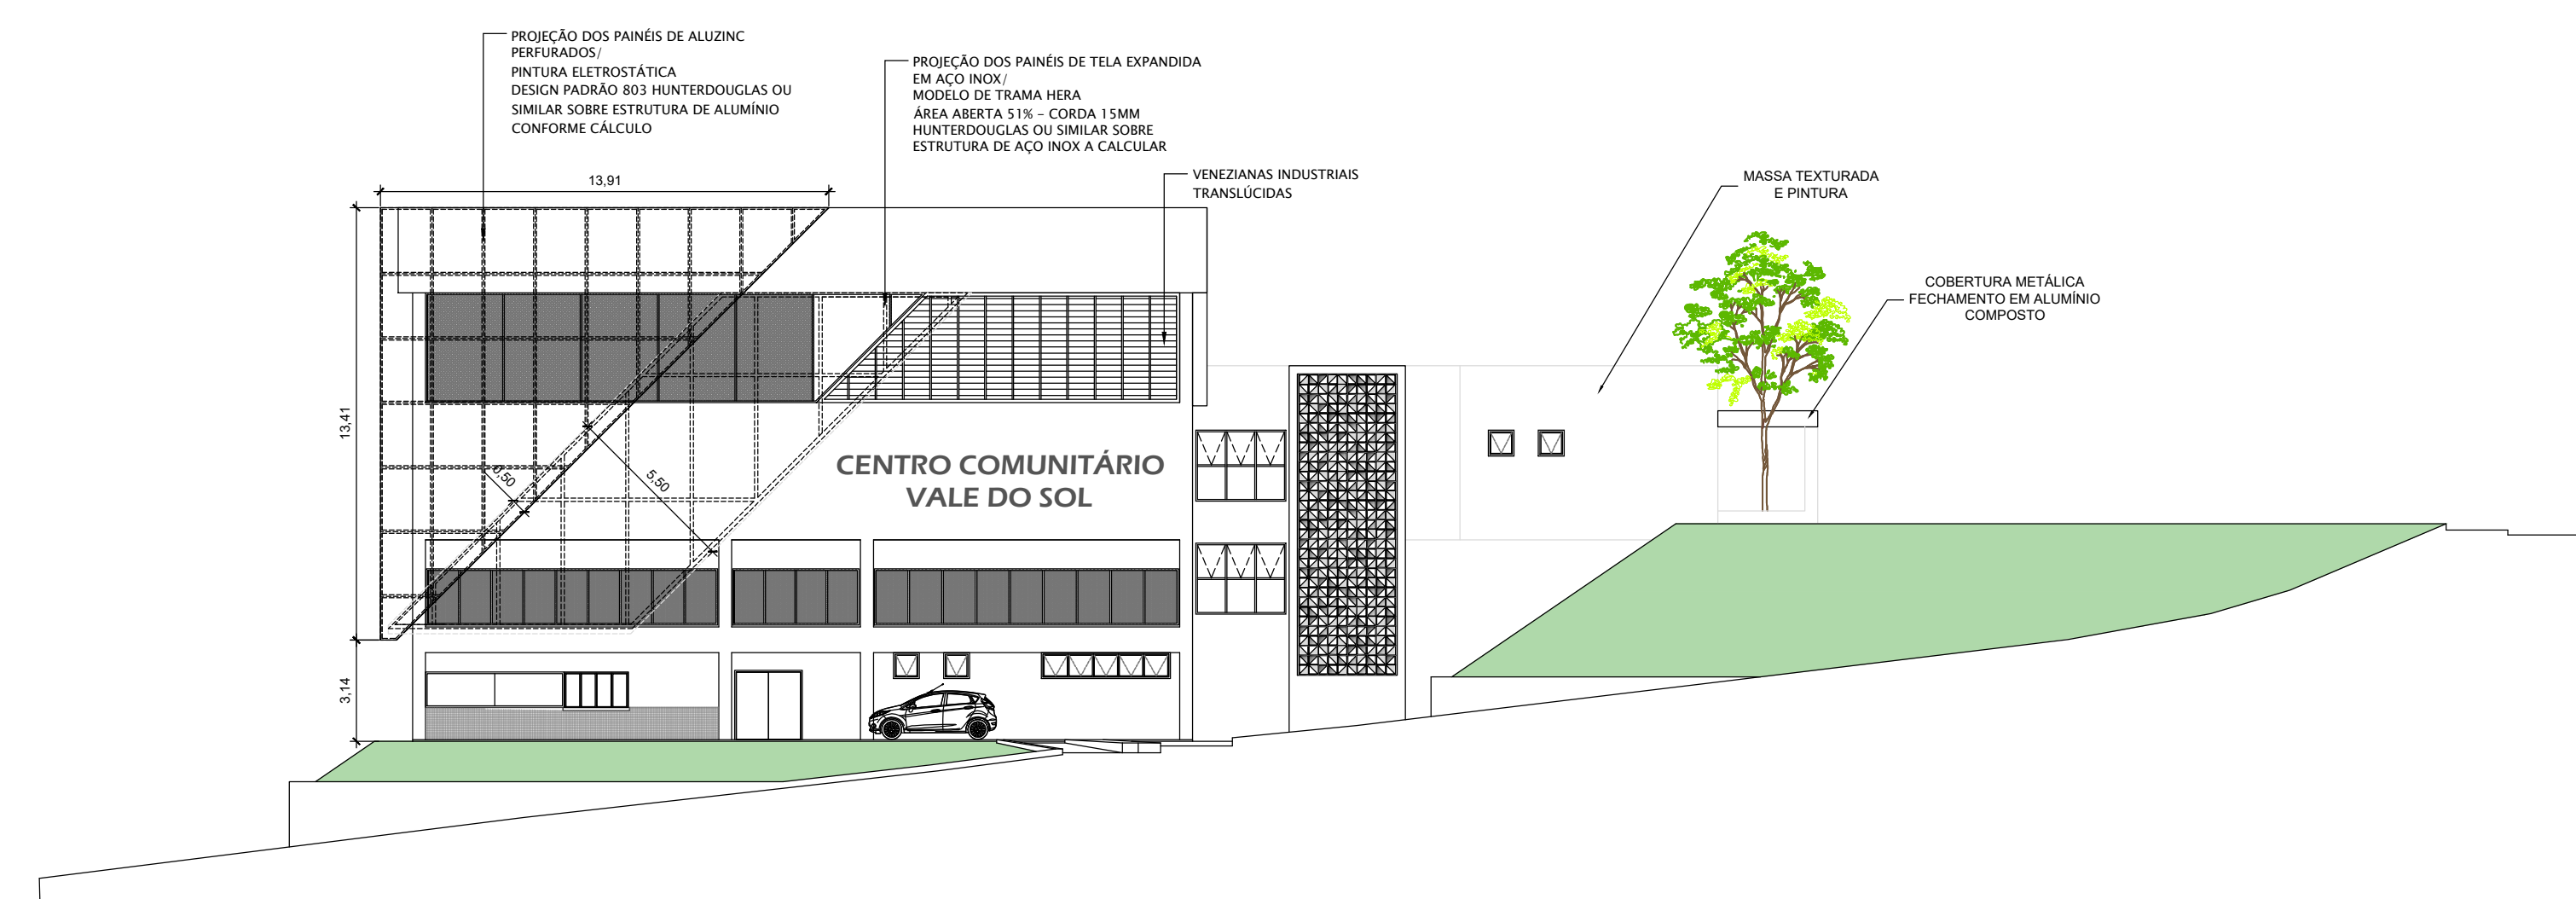


ELEVATION RUA TÂMISA - ESTRUTURA METÁLICA DOS PAINÉIS EXTERNOS
ESCALA 1:200

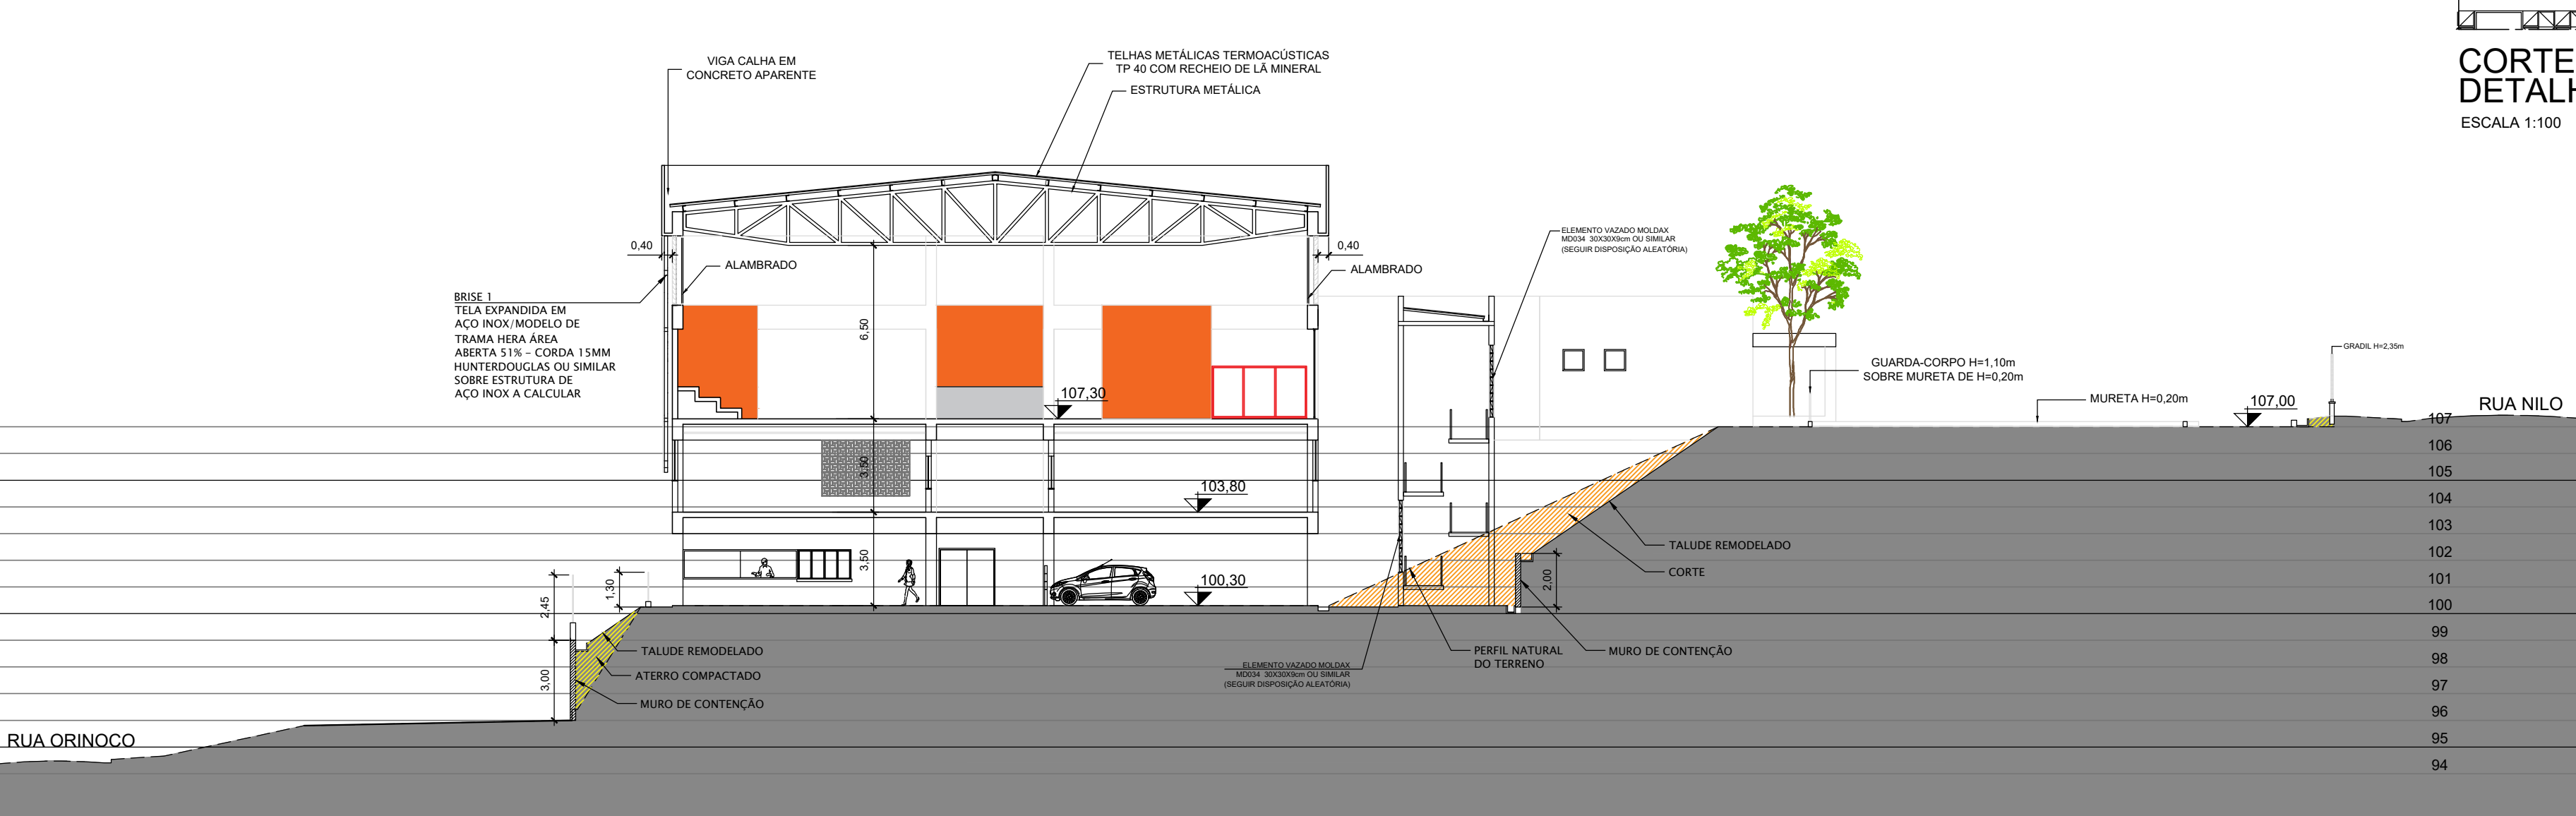


CORTE AA
ESCALA 1:200




ELEVATION POSTERIOR
ESCALA 1:200

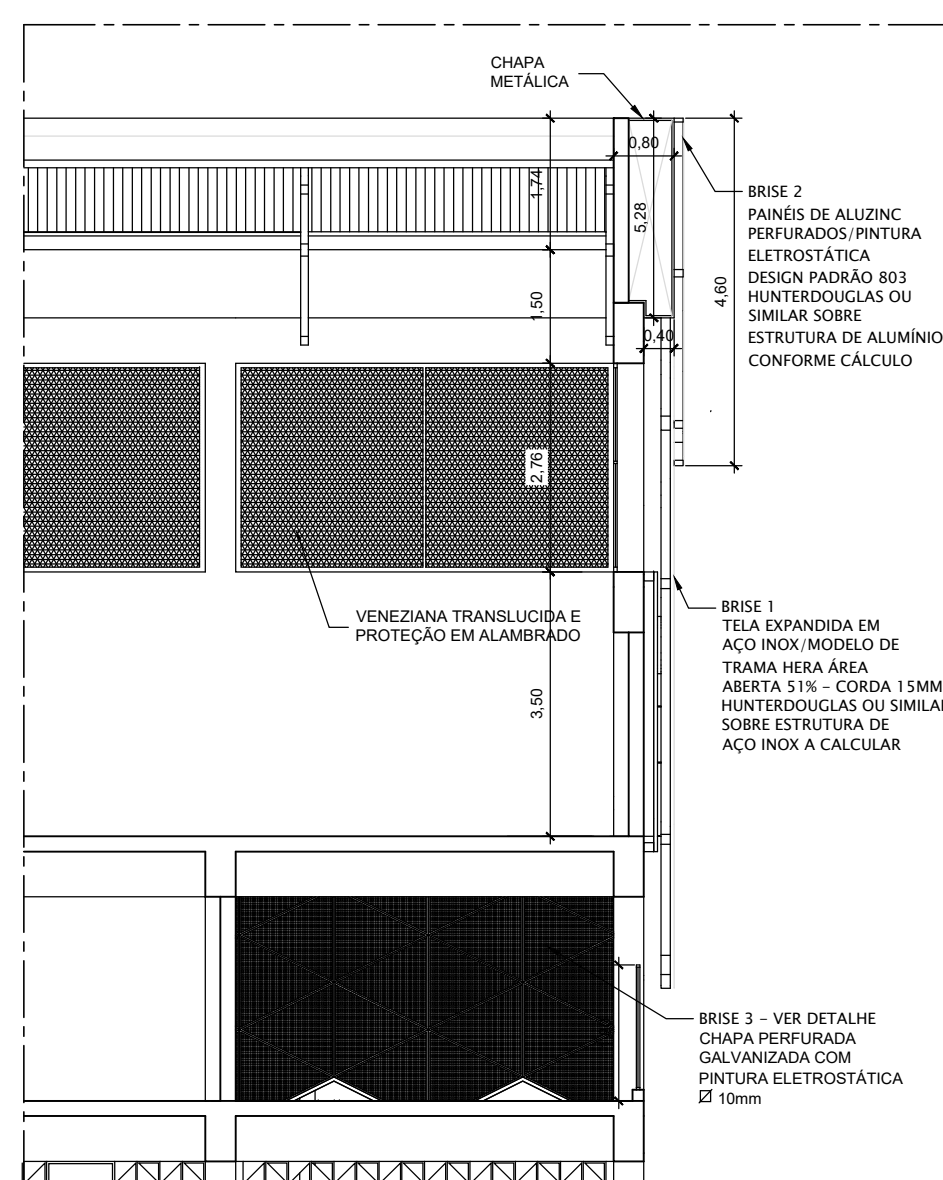


CORTE DETALHE PAINEL FRONTAL
ESCALA 1:100

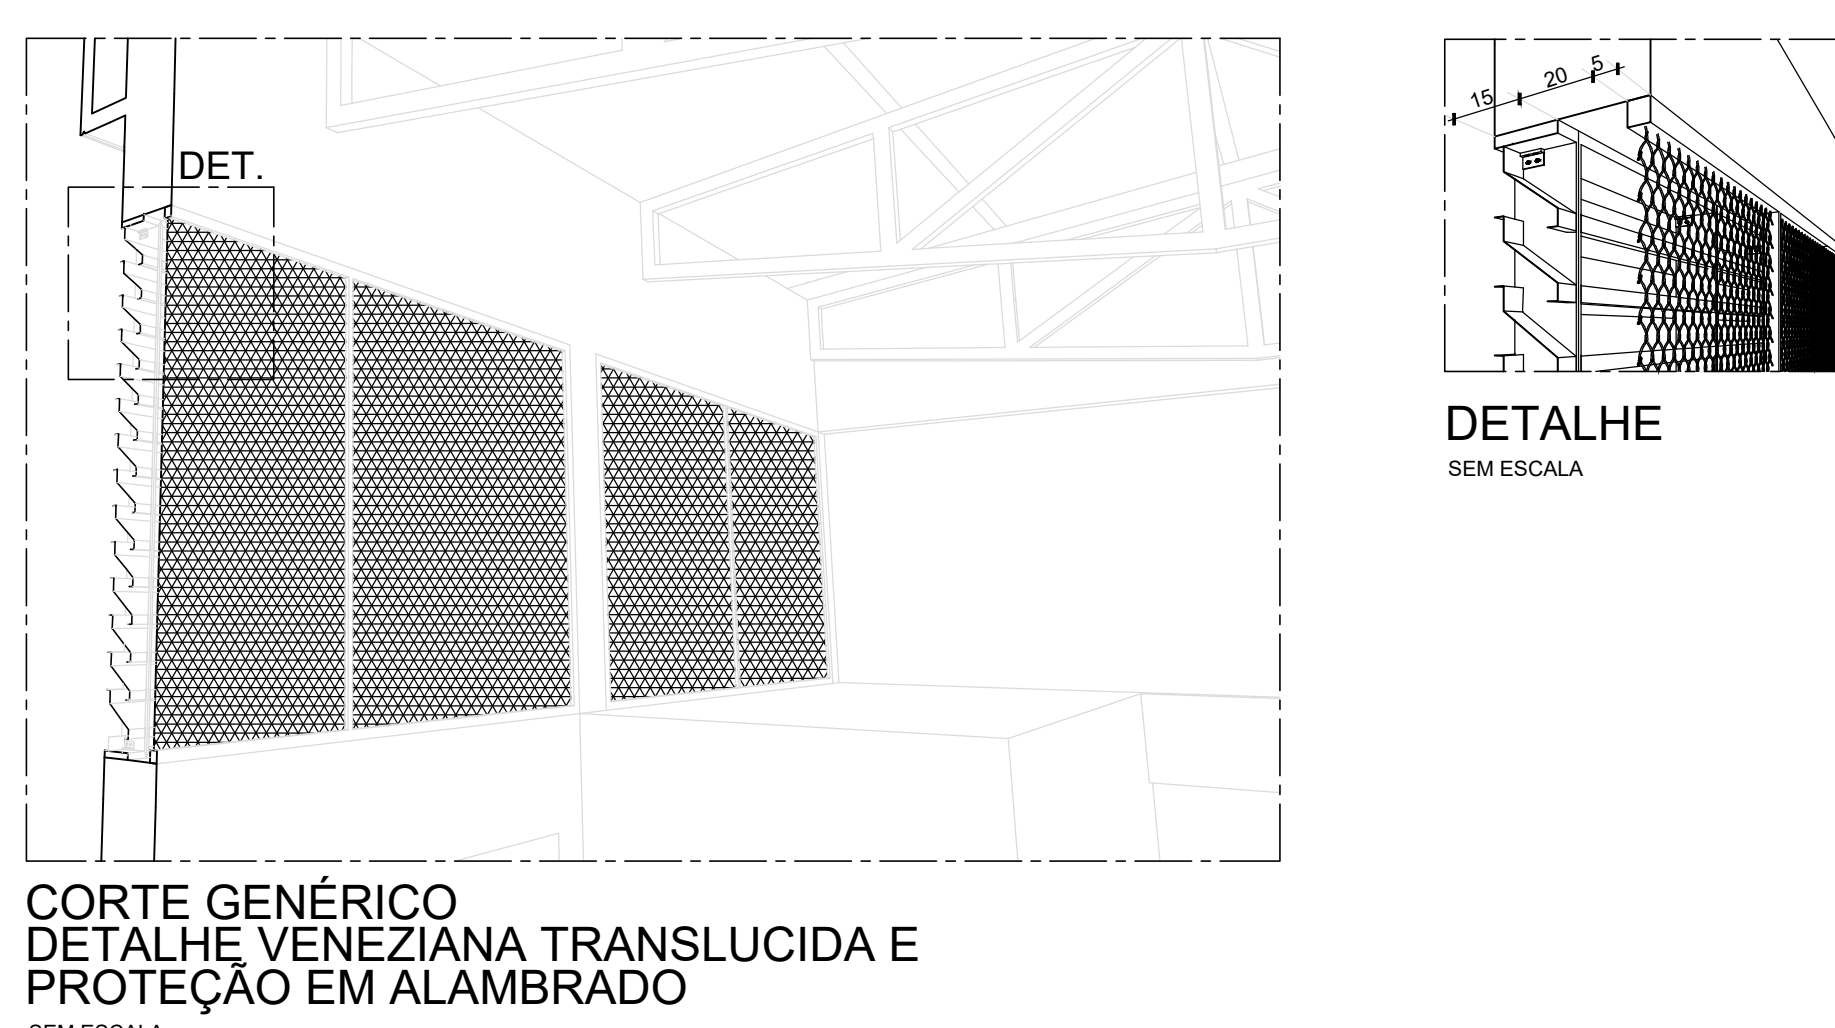


CORTE GÊNÉRICO
DETALHE VENEZIANA TRANSLUCIDA E
PROTEÇÃO EM ALAMBRADO
SEM ESCALA

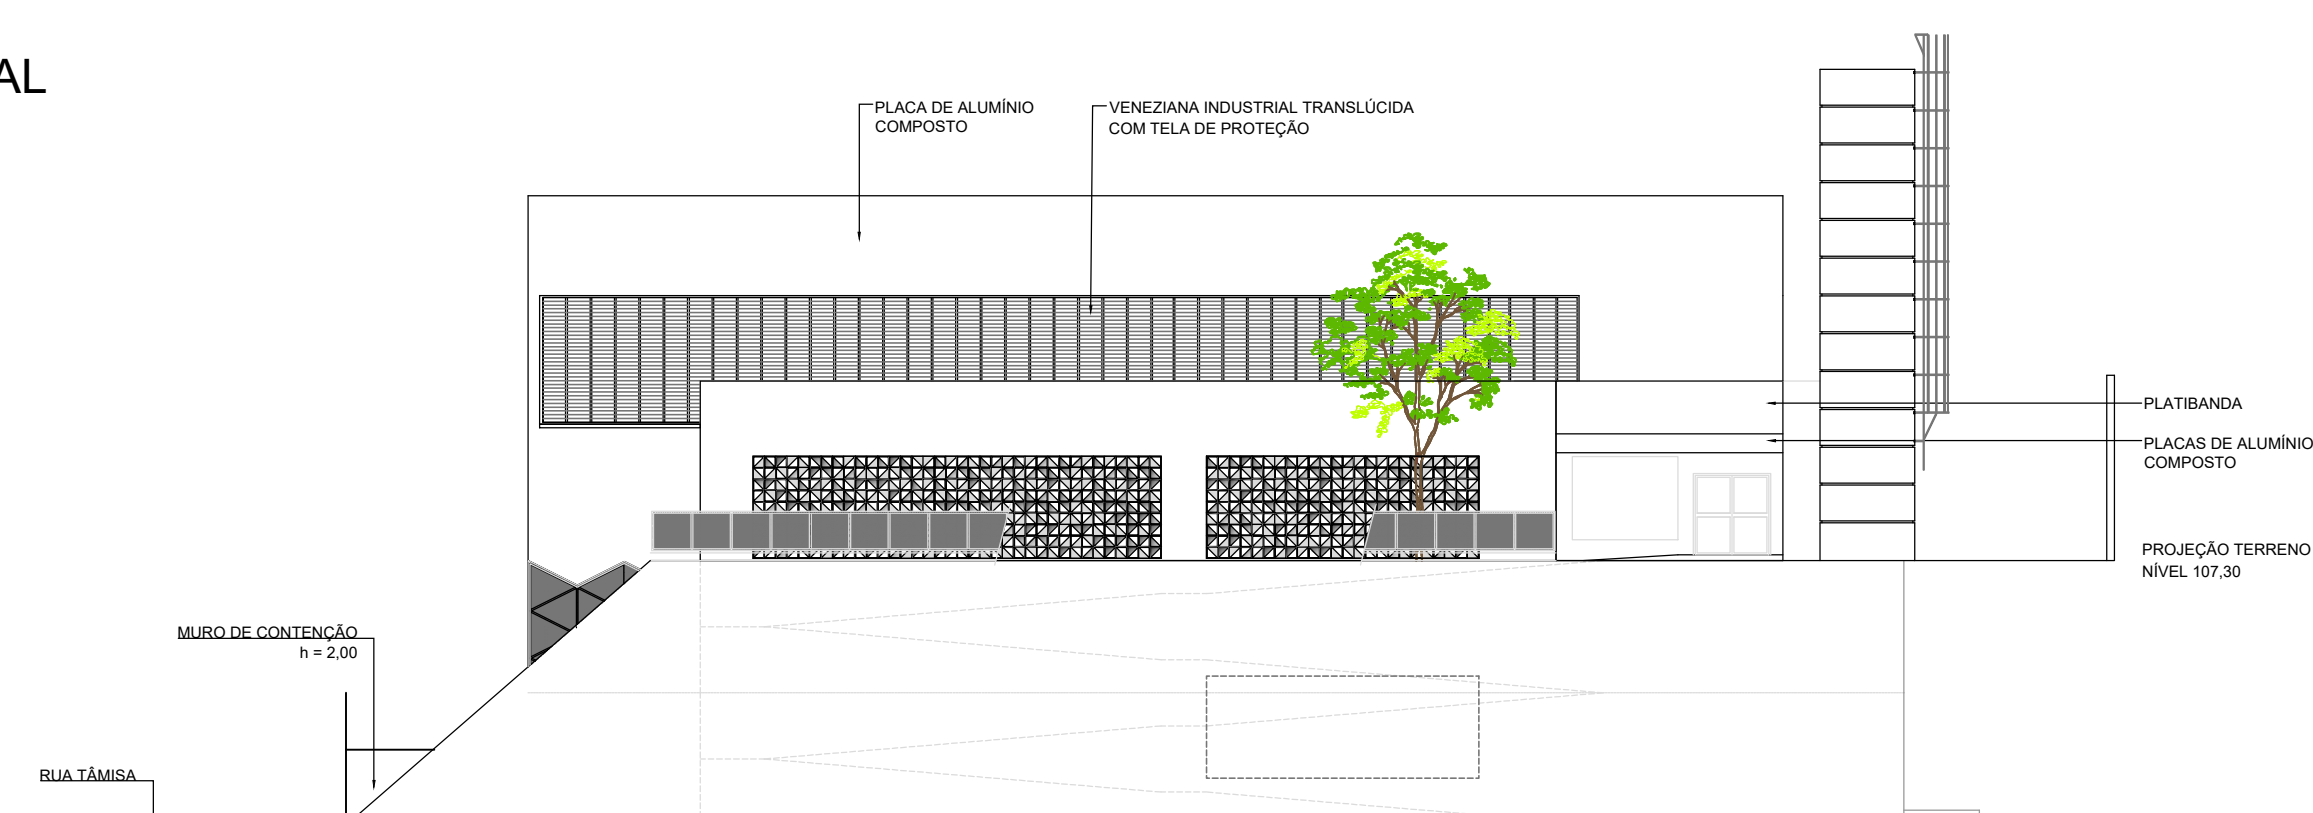


CORTE BB (ELEVATION RUA NILO)
ESCALA 1:200

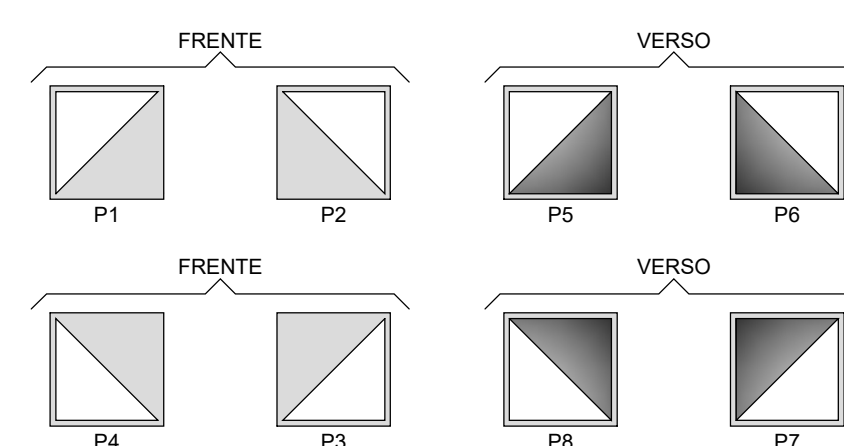

POSICÃO
ESCALA 1:20

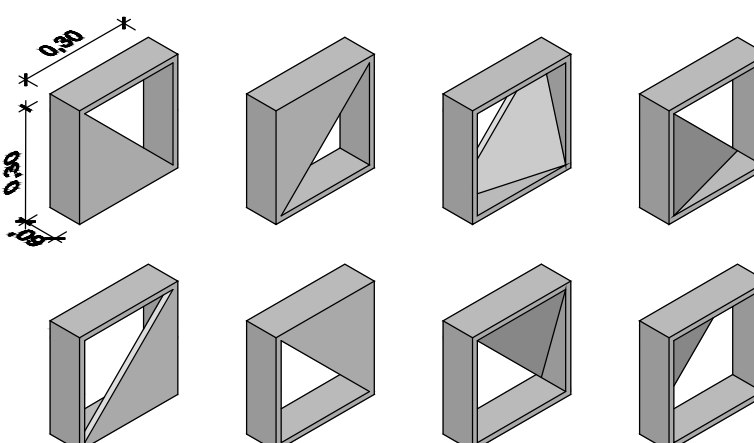

PERSPECTIVA
ESCALA 1:20

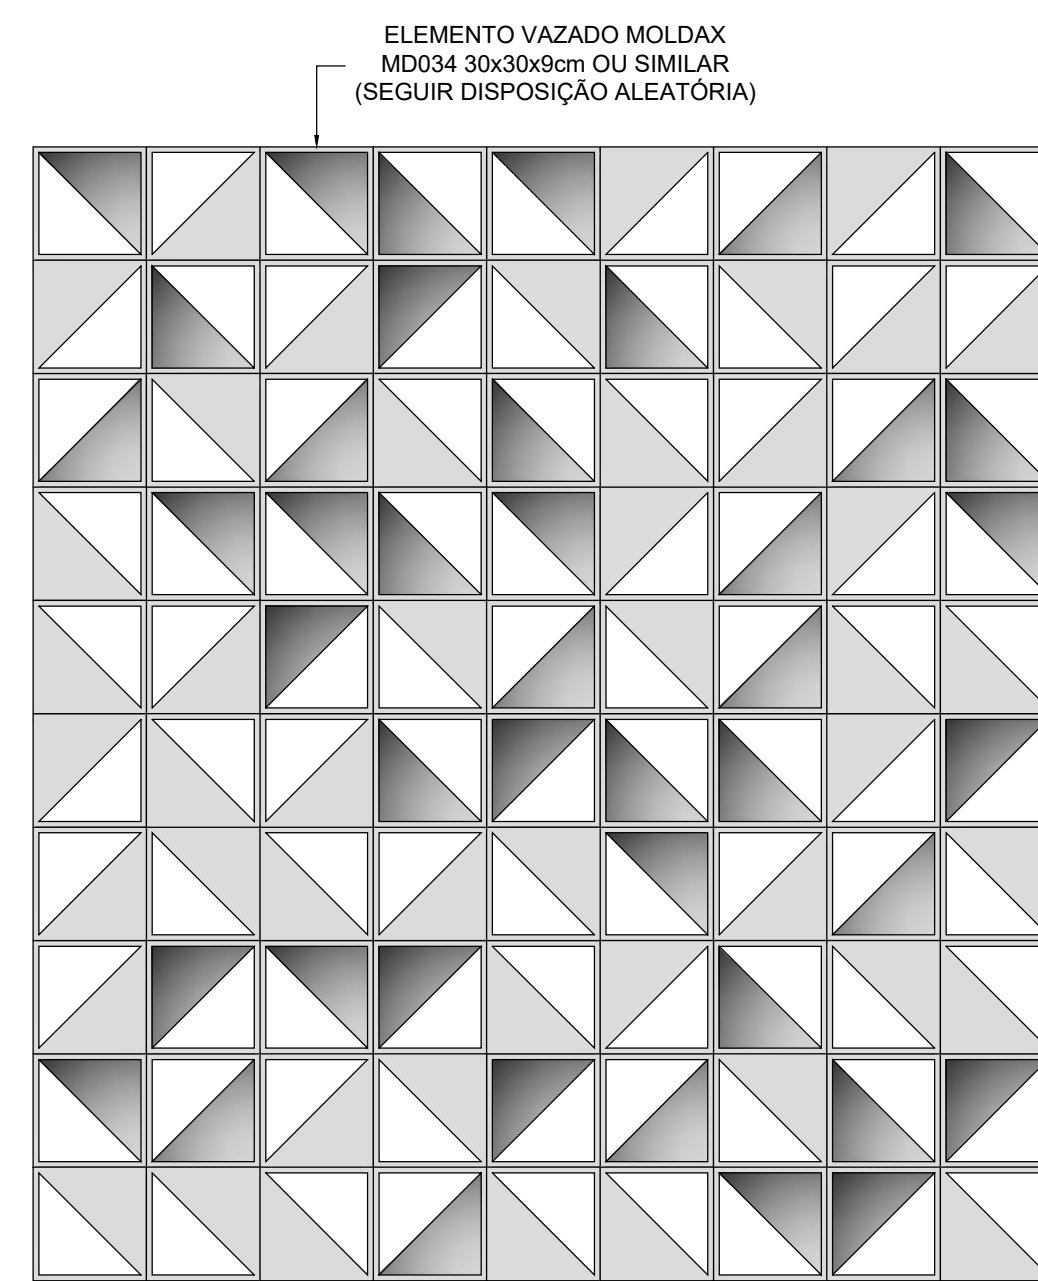

DISPOSIÇÃO (EXEMPLO)
ESCALA 1:20

ITEM	QUANTIDADE	UNIDADE	VALOR UNITÁRIO	VALOR TOTAL
1	1	m²	100,00	100,00
2	1	m²	100,00	100,00
PREFEITURA MUNICIPAL DE BARUERI
SECRETARIA DE OBRAS

OBRA/TÍTULO

CENTRO COMUNITÁRIO VALE DO SOL

PROJETO BÁSICO

CORTES E ELEVACOES

ANDREZA OLIVEIRA

ENTRE AS RUAS TÂMISA E NILO

BARBOSA

VALE DO SOL

ESCALA INDICADA

1:200

REVISÃO

1

DESIGNADO

JXB

ROSAIRA CARLOS ROCHA ZANETTI

CHIEF ARCHITECT

NOME DO ARQUITETO

OUTROS 2023

02/05



Manifesto de Responsabilidade

Documento do Sistema

09F681005B028A121DC8A0CBA5E

O documento acima proposto pelo manifesto realizado por **AMANDA BORTOLINI E SILVA** registrado sob a matrícula **027709** na data **02/03/2026** **16:26:08** na Fase **ELABORAR PROJETO**.

Arquivo: ARQ CENTRO COMUNITÁRIO VALE DO SOL_FL02.pdf

Tipo de Documento: DOCUMENTO DE PROJETO

HASH DO DOCUMENTO

B0419350-5EAB-41D8-B431-FCE7EB0582FB

