
















LEGENDA	
Nº/SÍMBOLO	NOME/DESCRIÇÃO
■	A DEMOLIR

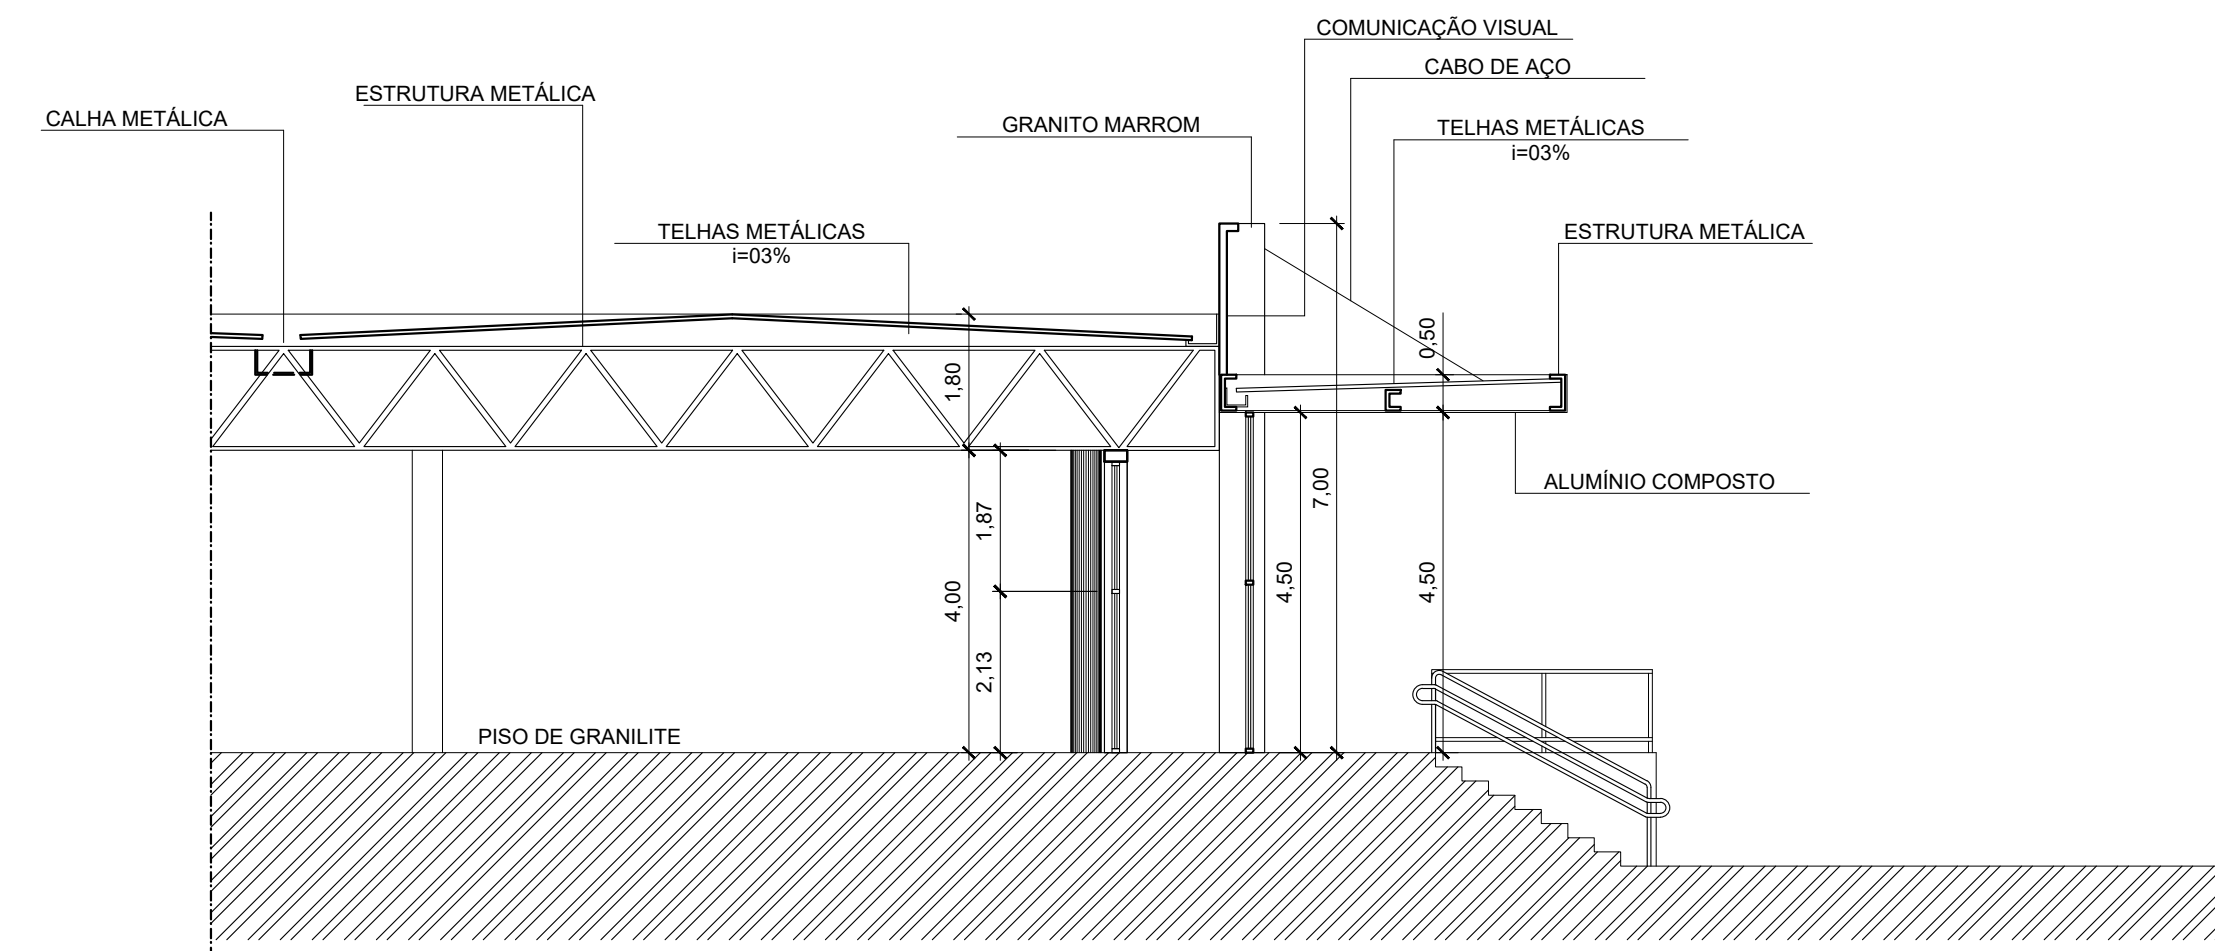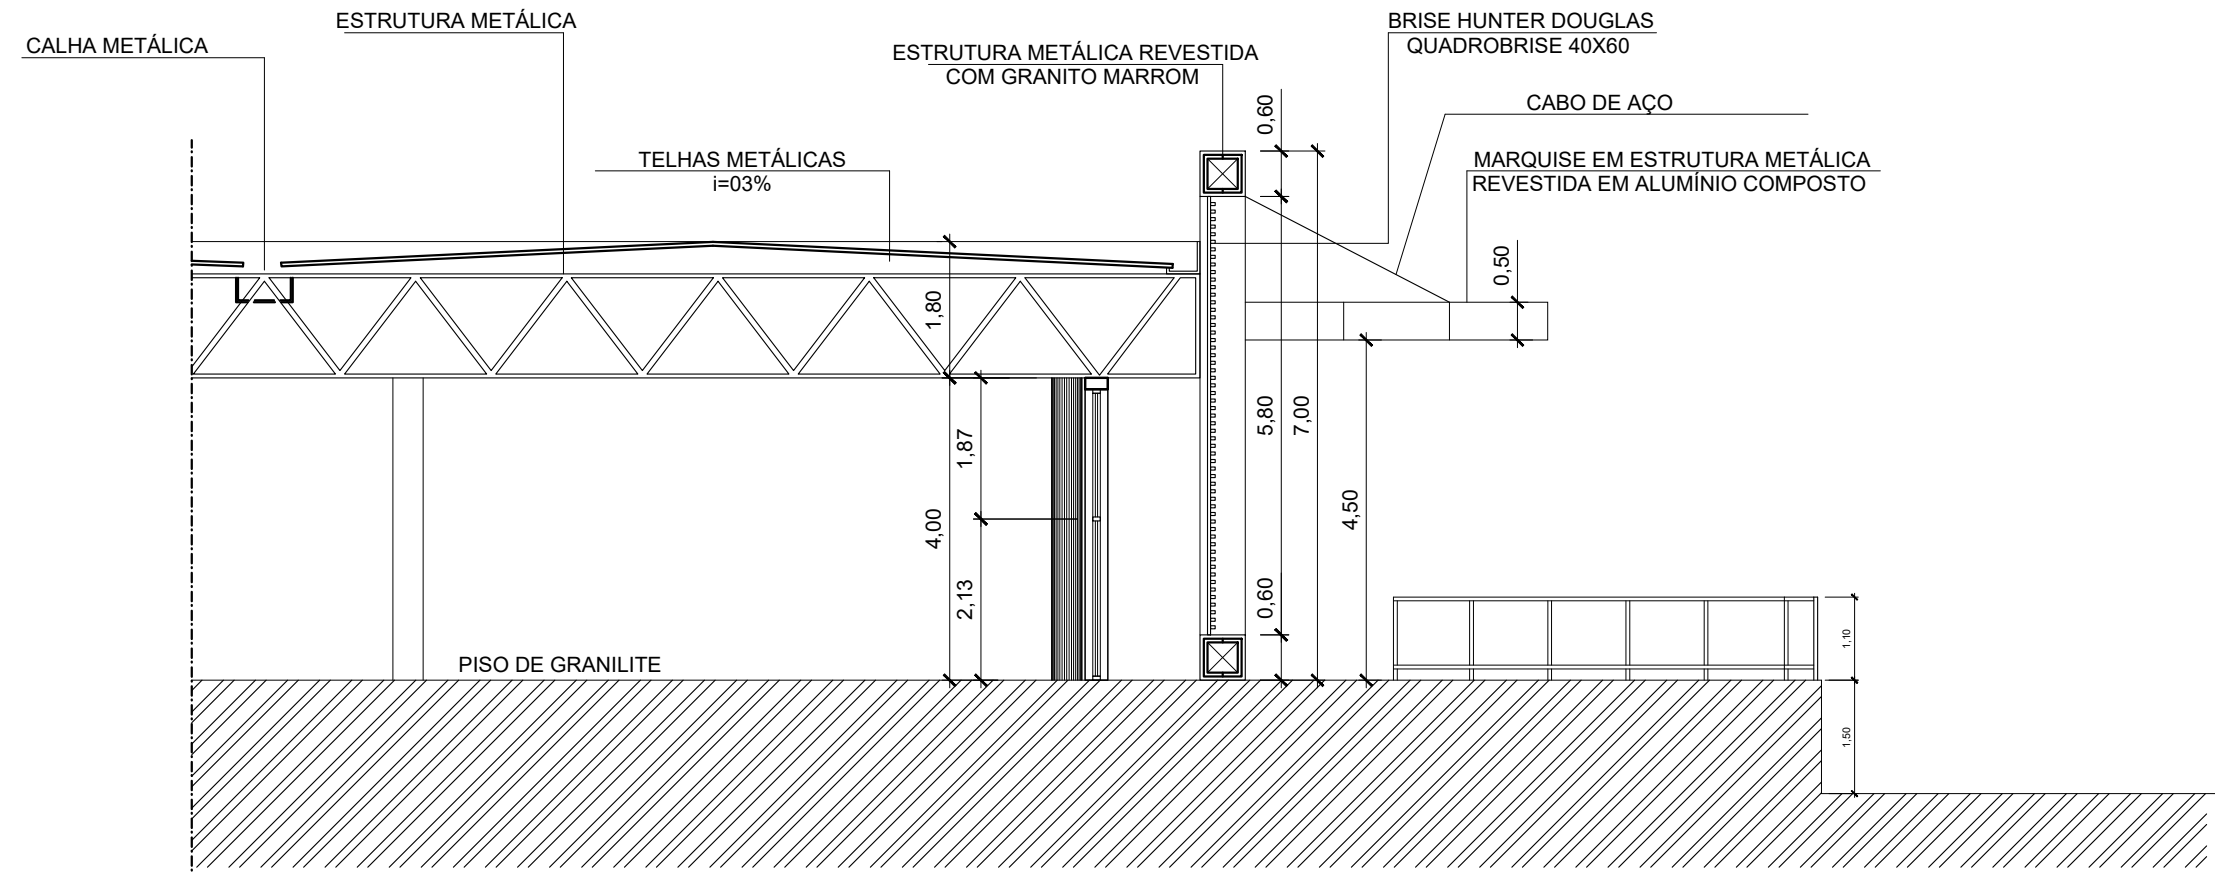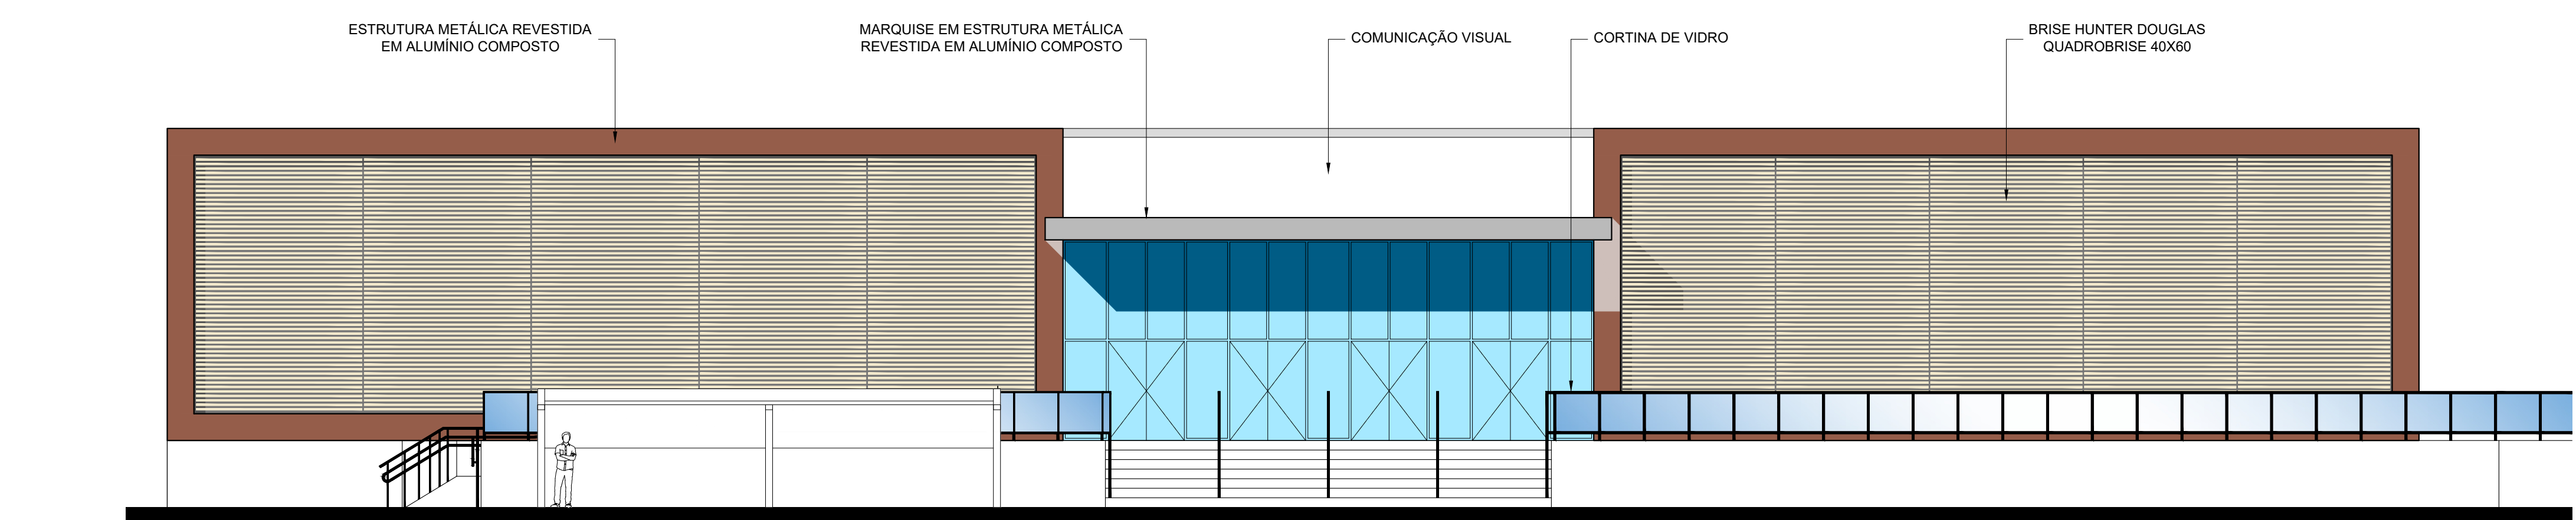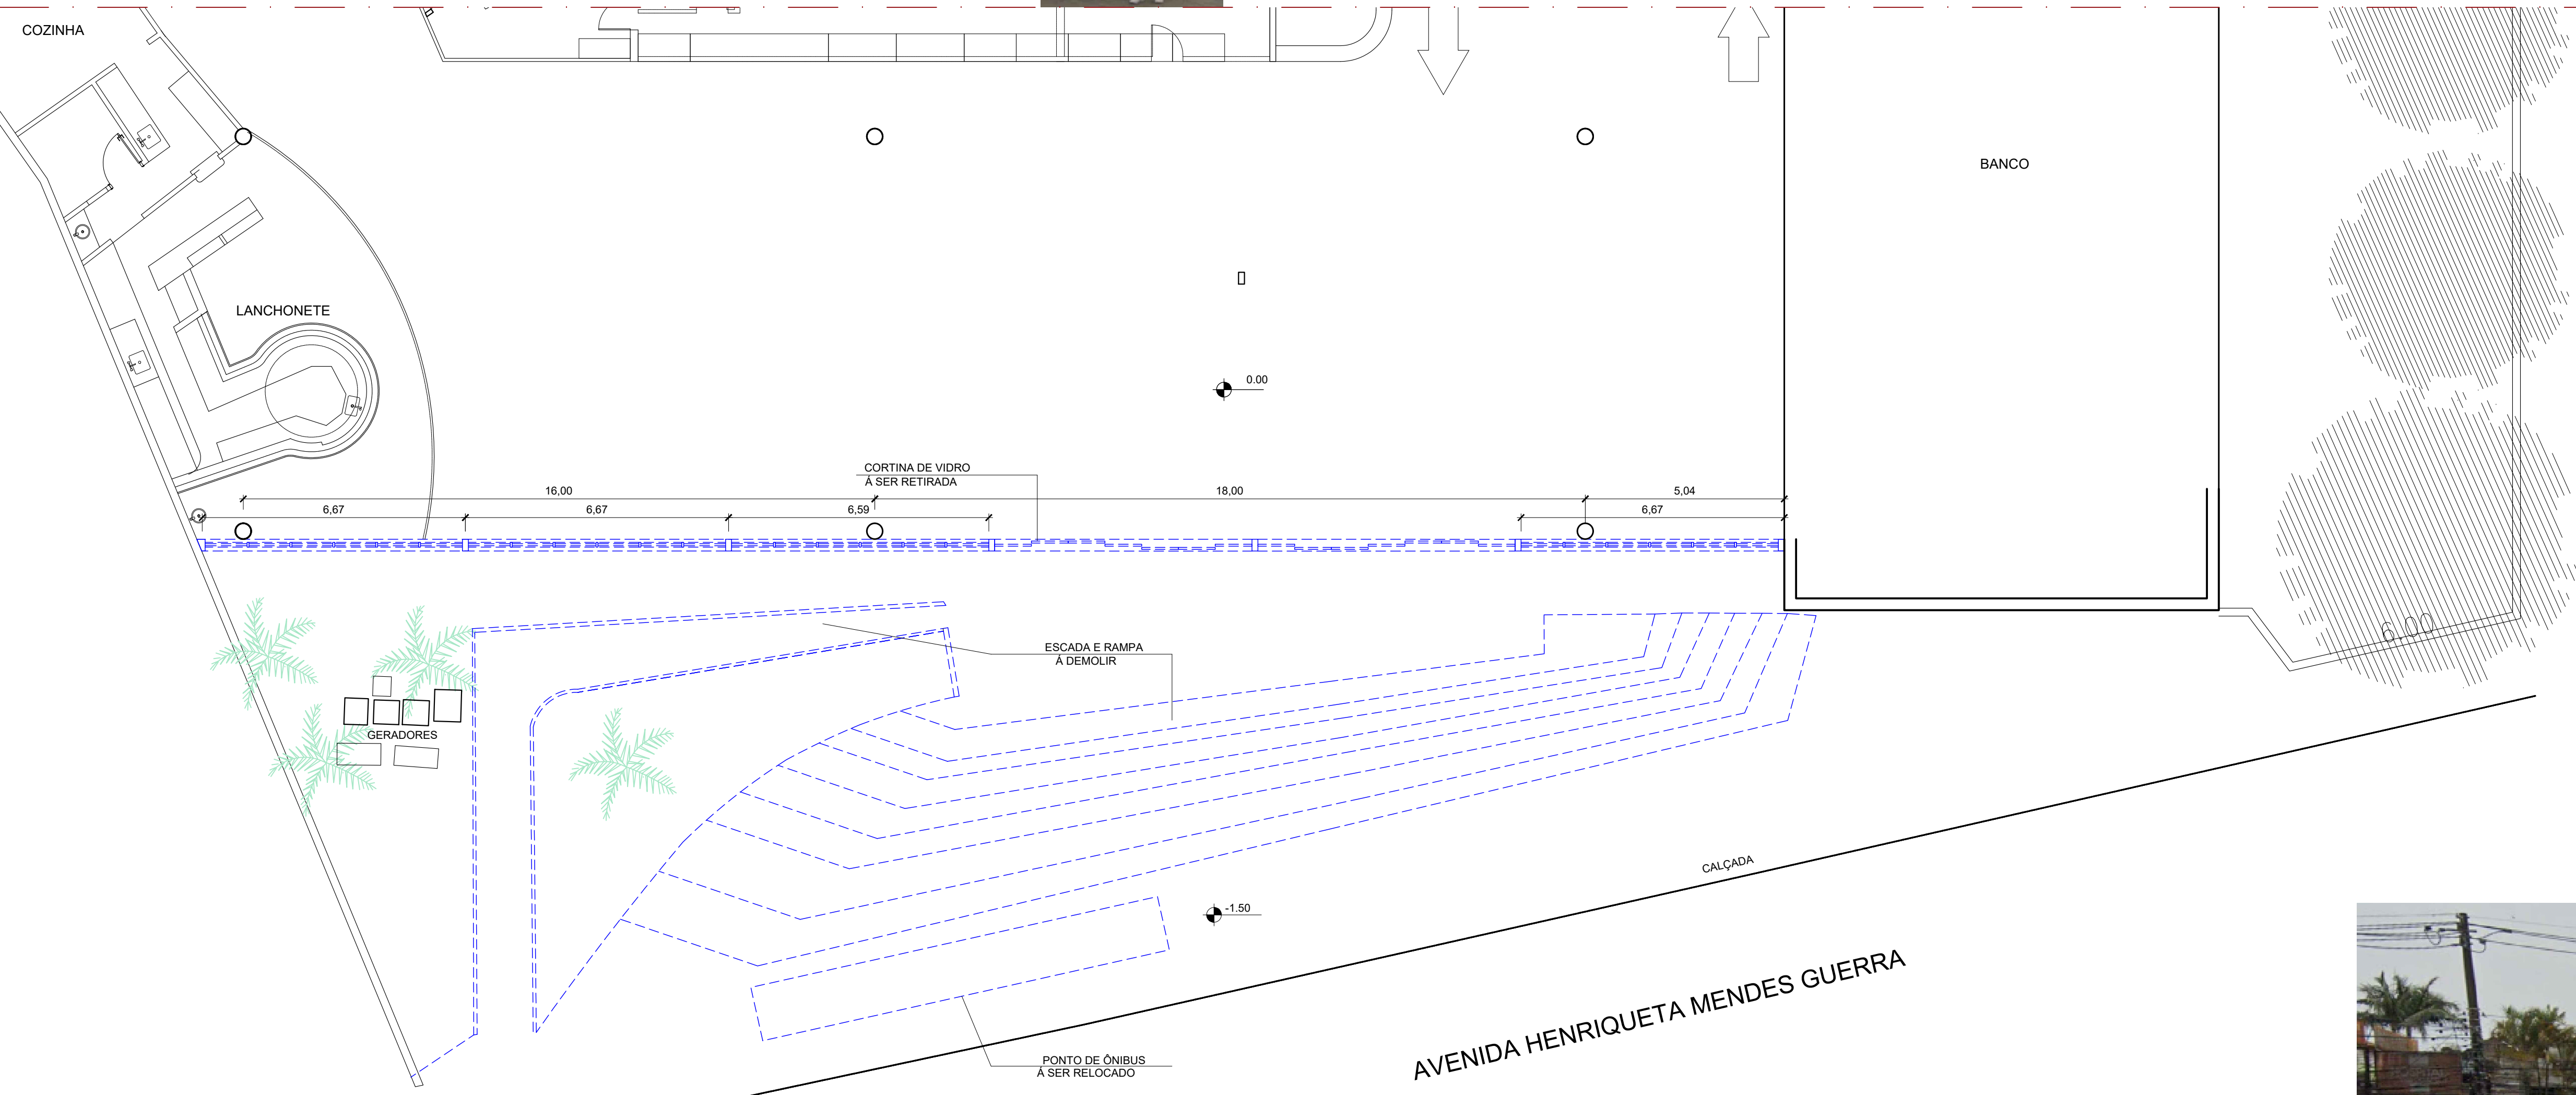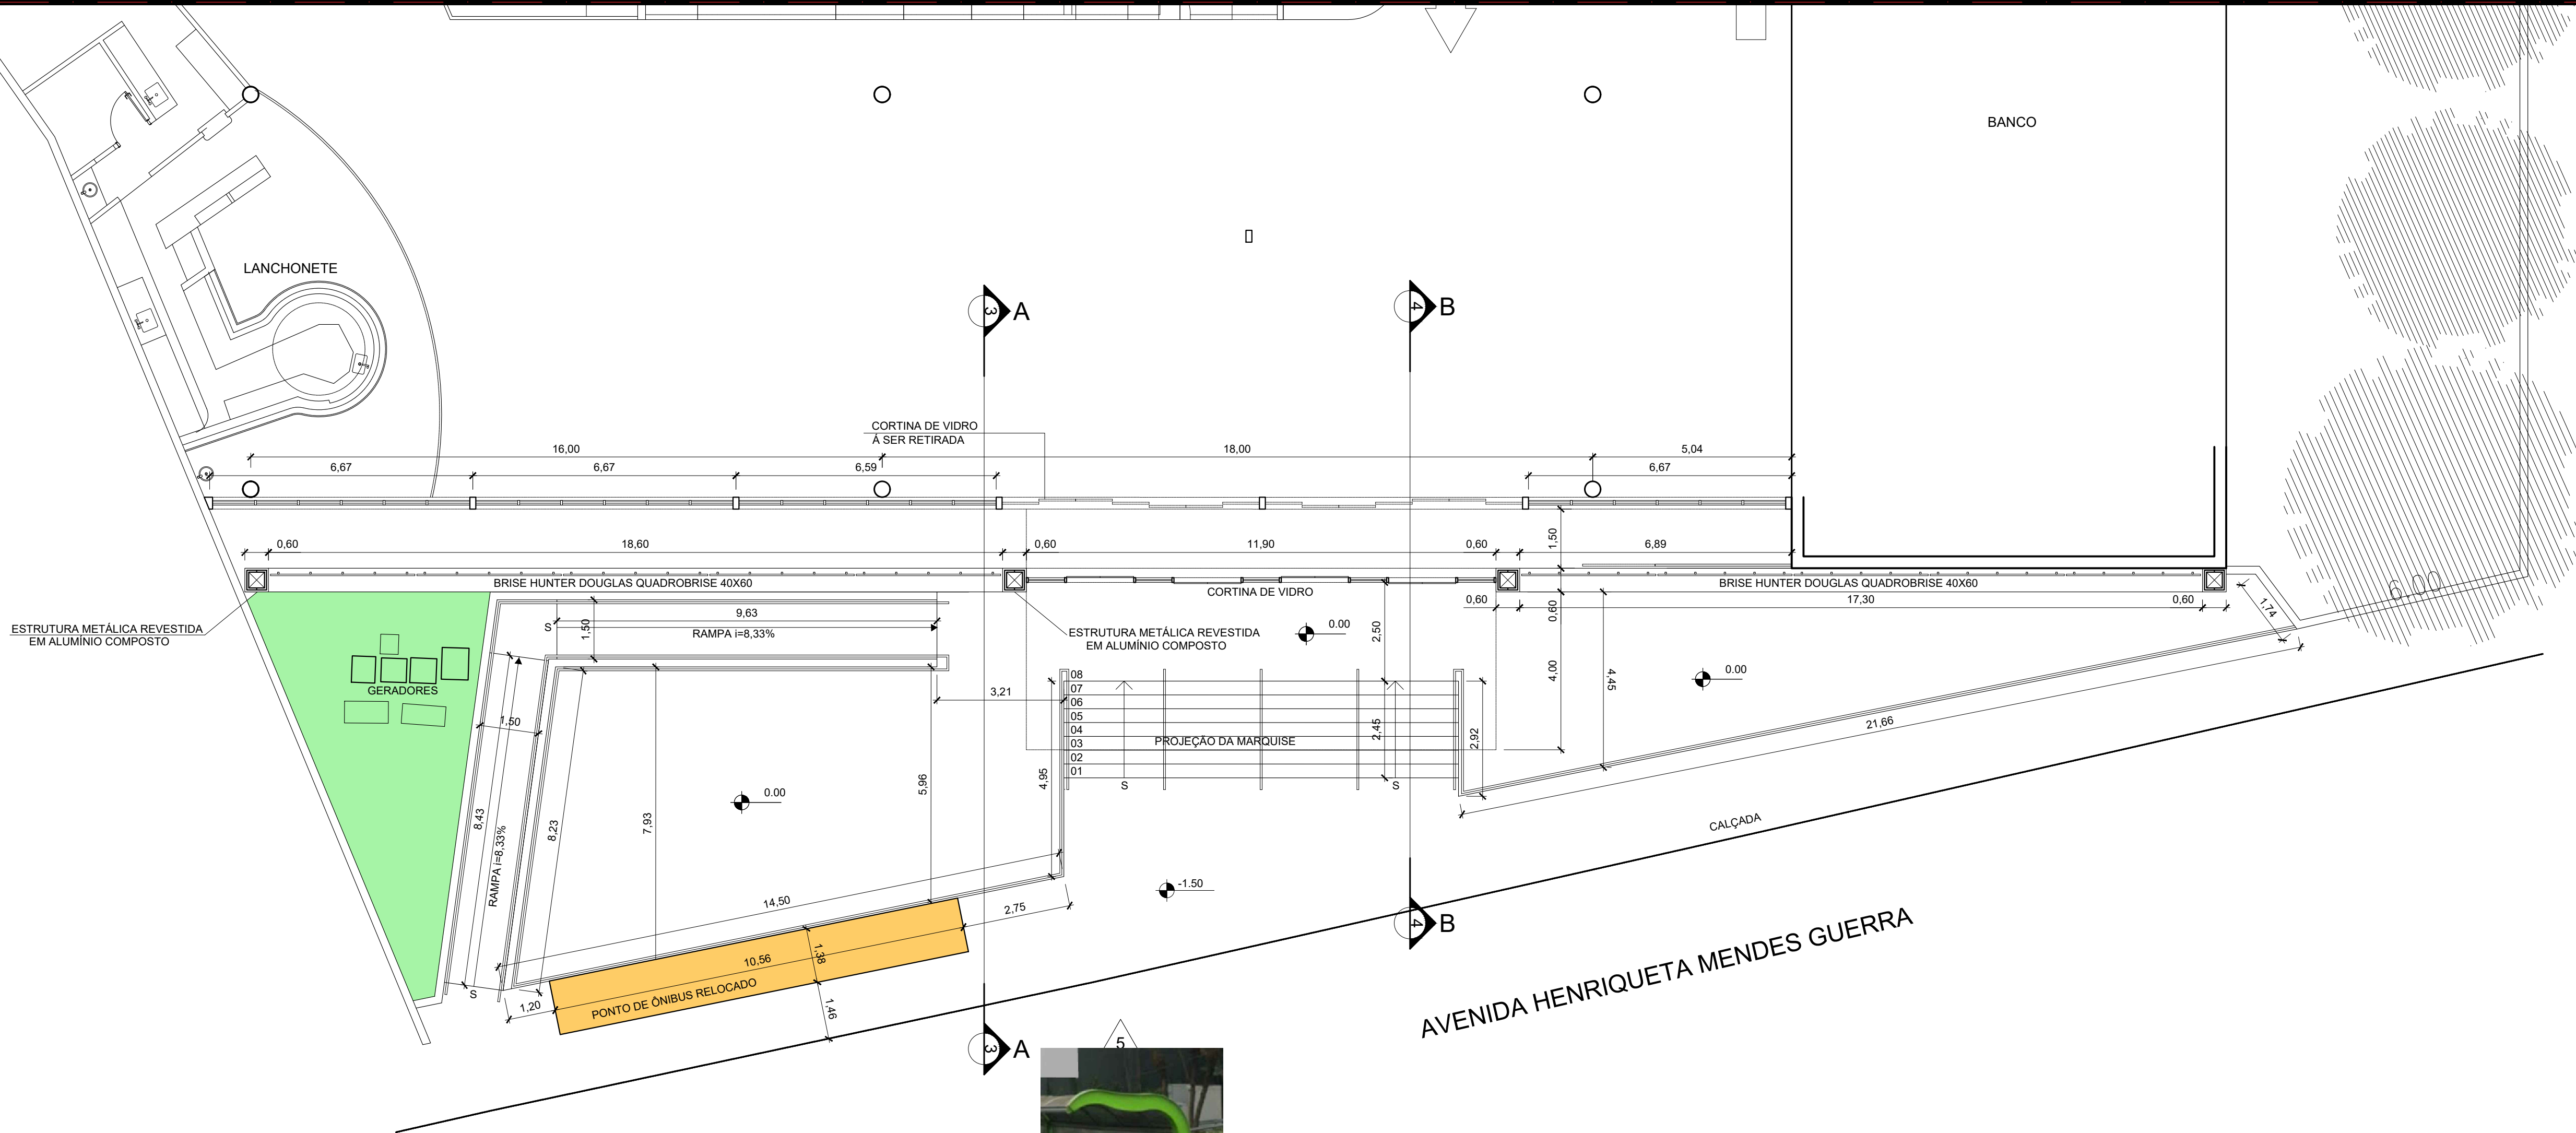

6 FACHADA EXISTENTE  
SEM ESCALA

NOTAS  
01- CONFERIR MEDIDAS NO LOCAL

PREFEITURA MUNICIPAL DE BARUERI  
SECRETARIA DE OBRAS

OBJETO/TÍTULO  
REFORMA GERAL DO GANHA TEMPO

PROJETO BÁSICO  
IMPLANTAÇÃO, PLANTA DE DEMOLIÇÃO, CORTES E FACHADA  
ENFERMEIRO/LOCAL  
RUA HENRIQUETA MENDES GUERRA  
BARRIO  
CENTRO

ESCALA  
INDICADA  
REVISÃO  
---  
DESENHO  
GSA  
NOME DO ARQUIVO  
OUTROS 2025

03/03

CONT. PLOT. ESP.
1. PLANTA E IMPLANTAÇÃO
2. DEMOLIÇÃO
3. CORTE AA
4. CORTE BB
5. FACHADA
6. FACHADA EXISTENTE





# Manifesto de Responsabilidade

## Documento do Sistema

09F681005B028B2338C8A0CBA5A

O documento acima proposto pelo manifesto realizado por **ANDERSON CARDOSO ROCHA** registrado sob a matrícula **018069** na data **10/03/2026** **11:56:29** na Fase **ELABORAR PROJETO**.

**Arquivo:** GANHA TEMPO.pdf

**Tipo de Documento:** DOCUMENTO DE PROJETO

### HASH DO DOCUMENTO

FB368742-C7EA-43B3-A129-DCA033F4786C

