


DETALHE

FOLHA

CONJUNTO PARA SANITÁRIO ACESSÍVEL

ÚNICA

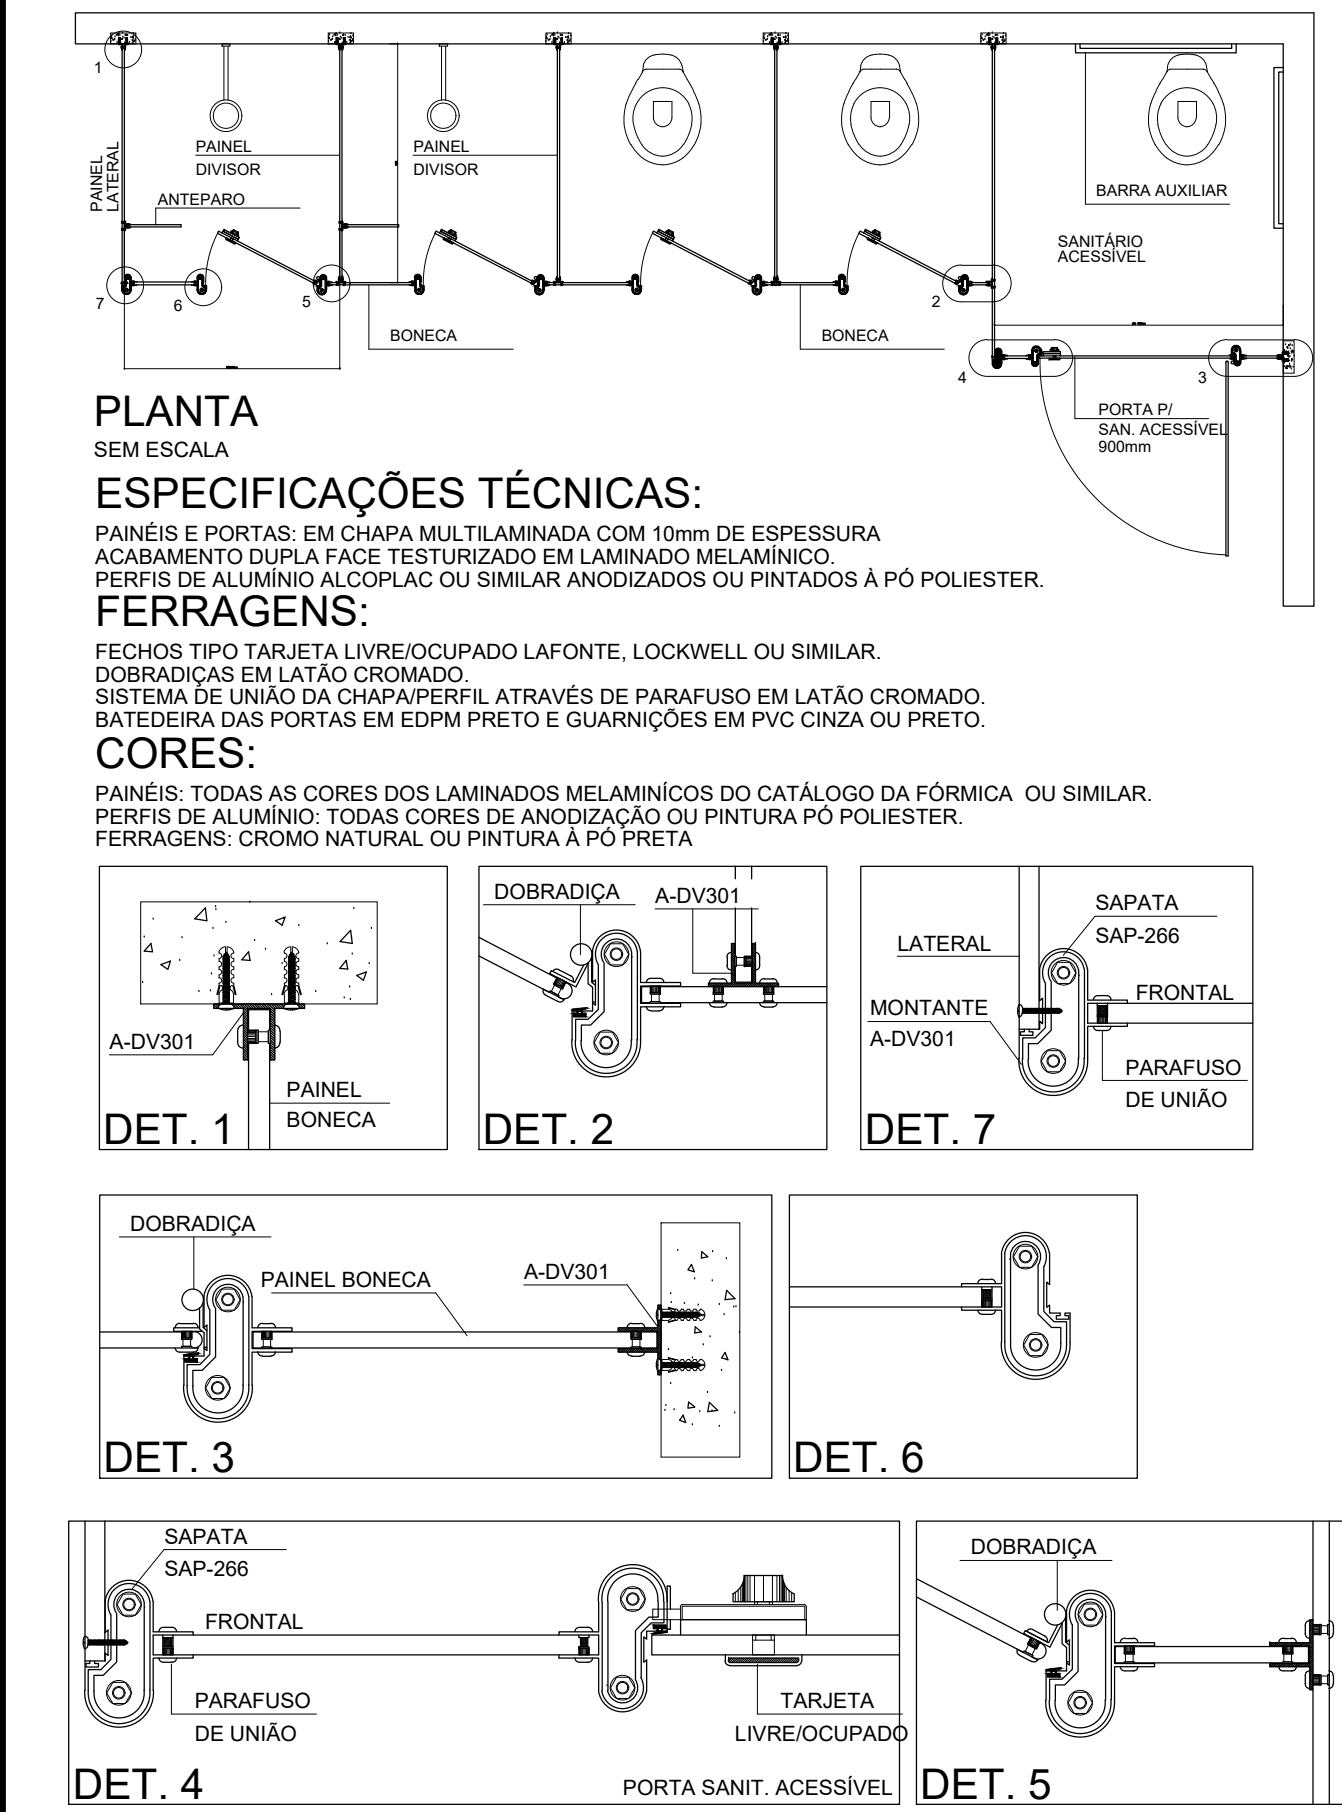


DETALHE

FOLHA

DIVISÓRIA PARA SANITÁRIOS

ÚNICA

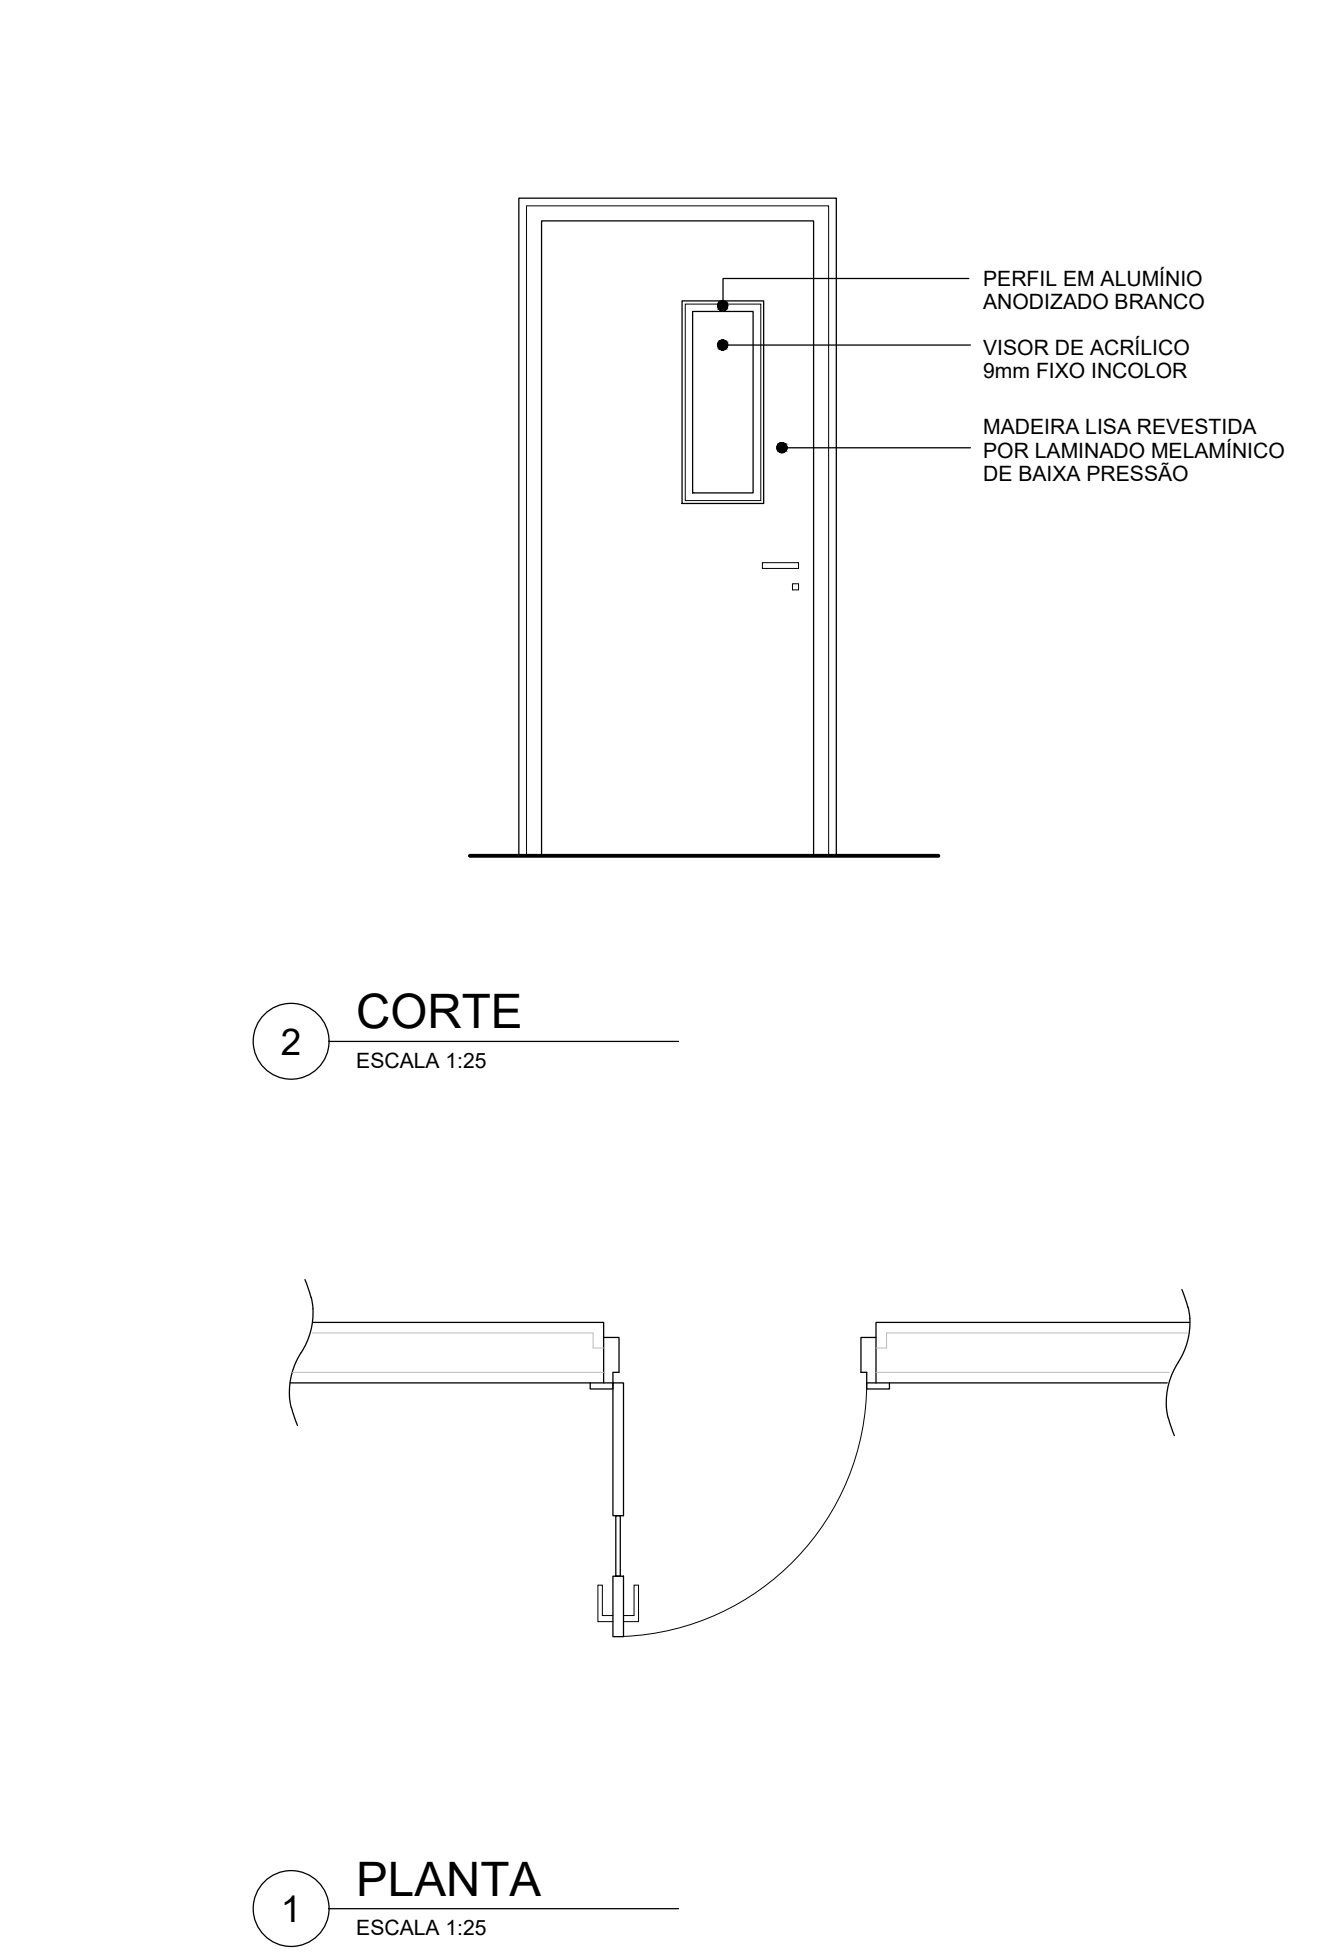


DETALHE

FOLHA

PORTA AULA/LABORATÓRIO

ÚNICA

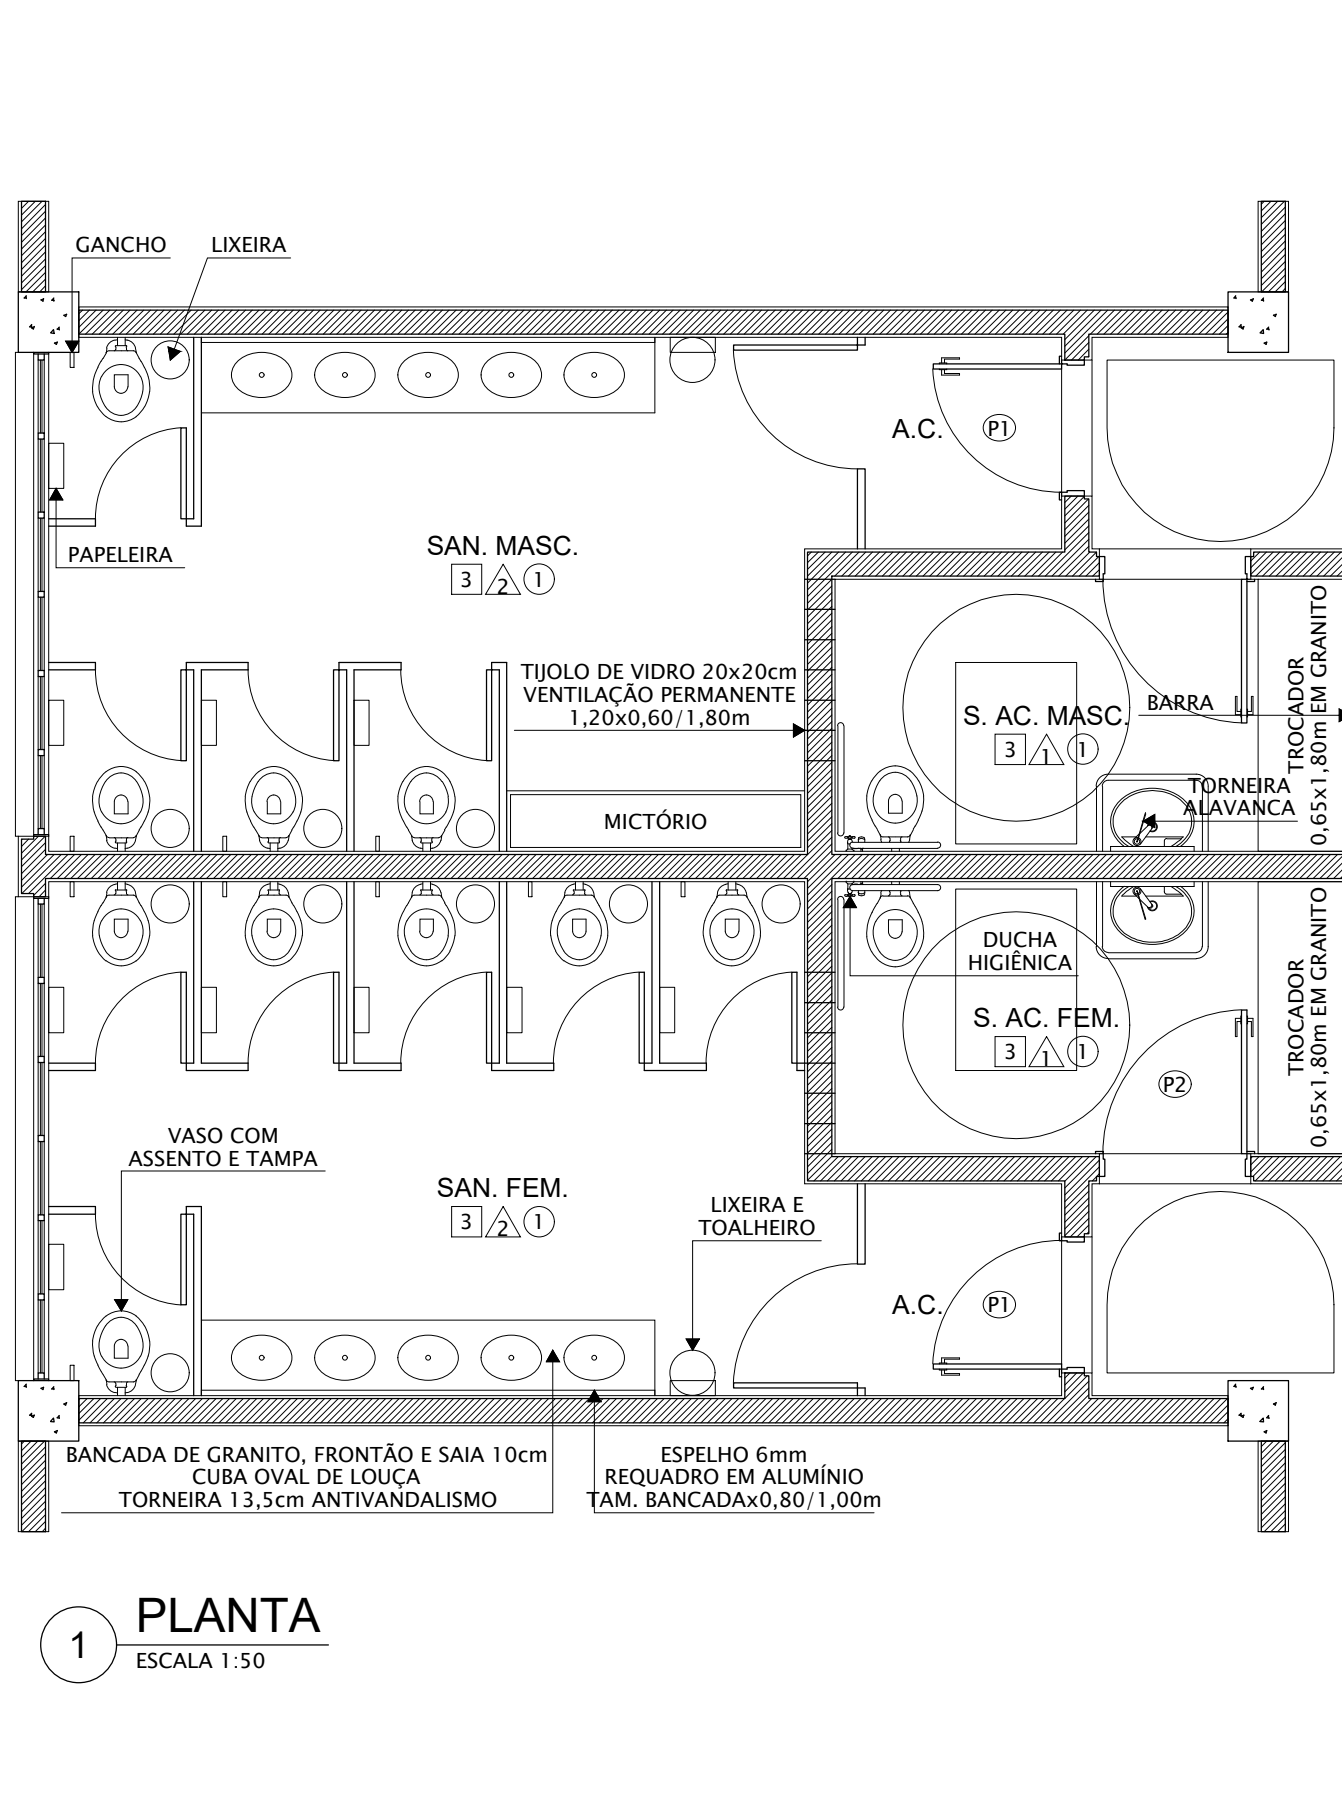


DETALHE

FOLHA

DETALHE GENÉRICO (SANITÁRIOS)

ÚNICA

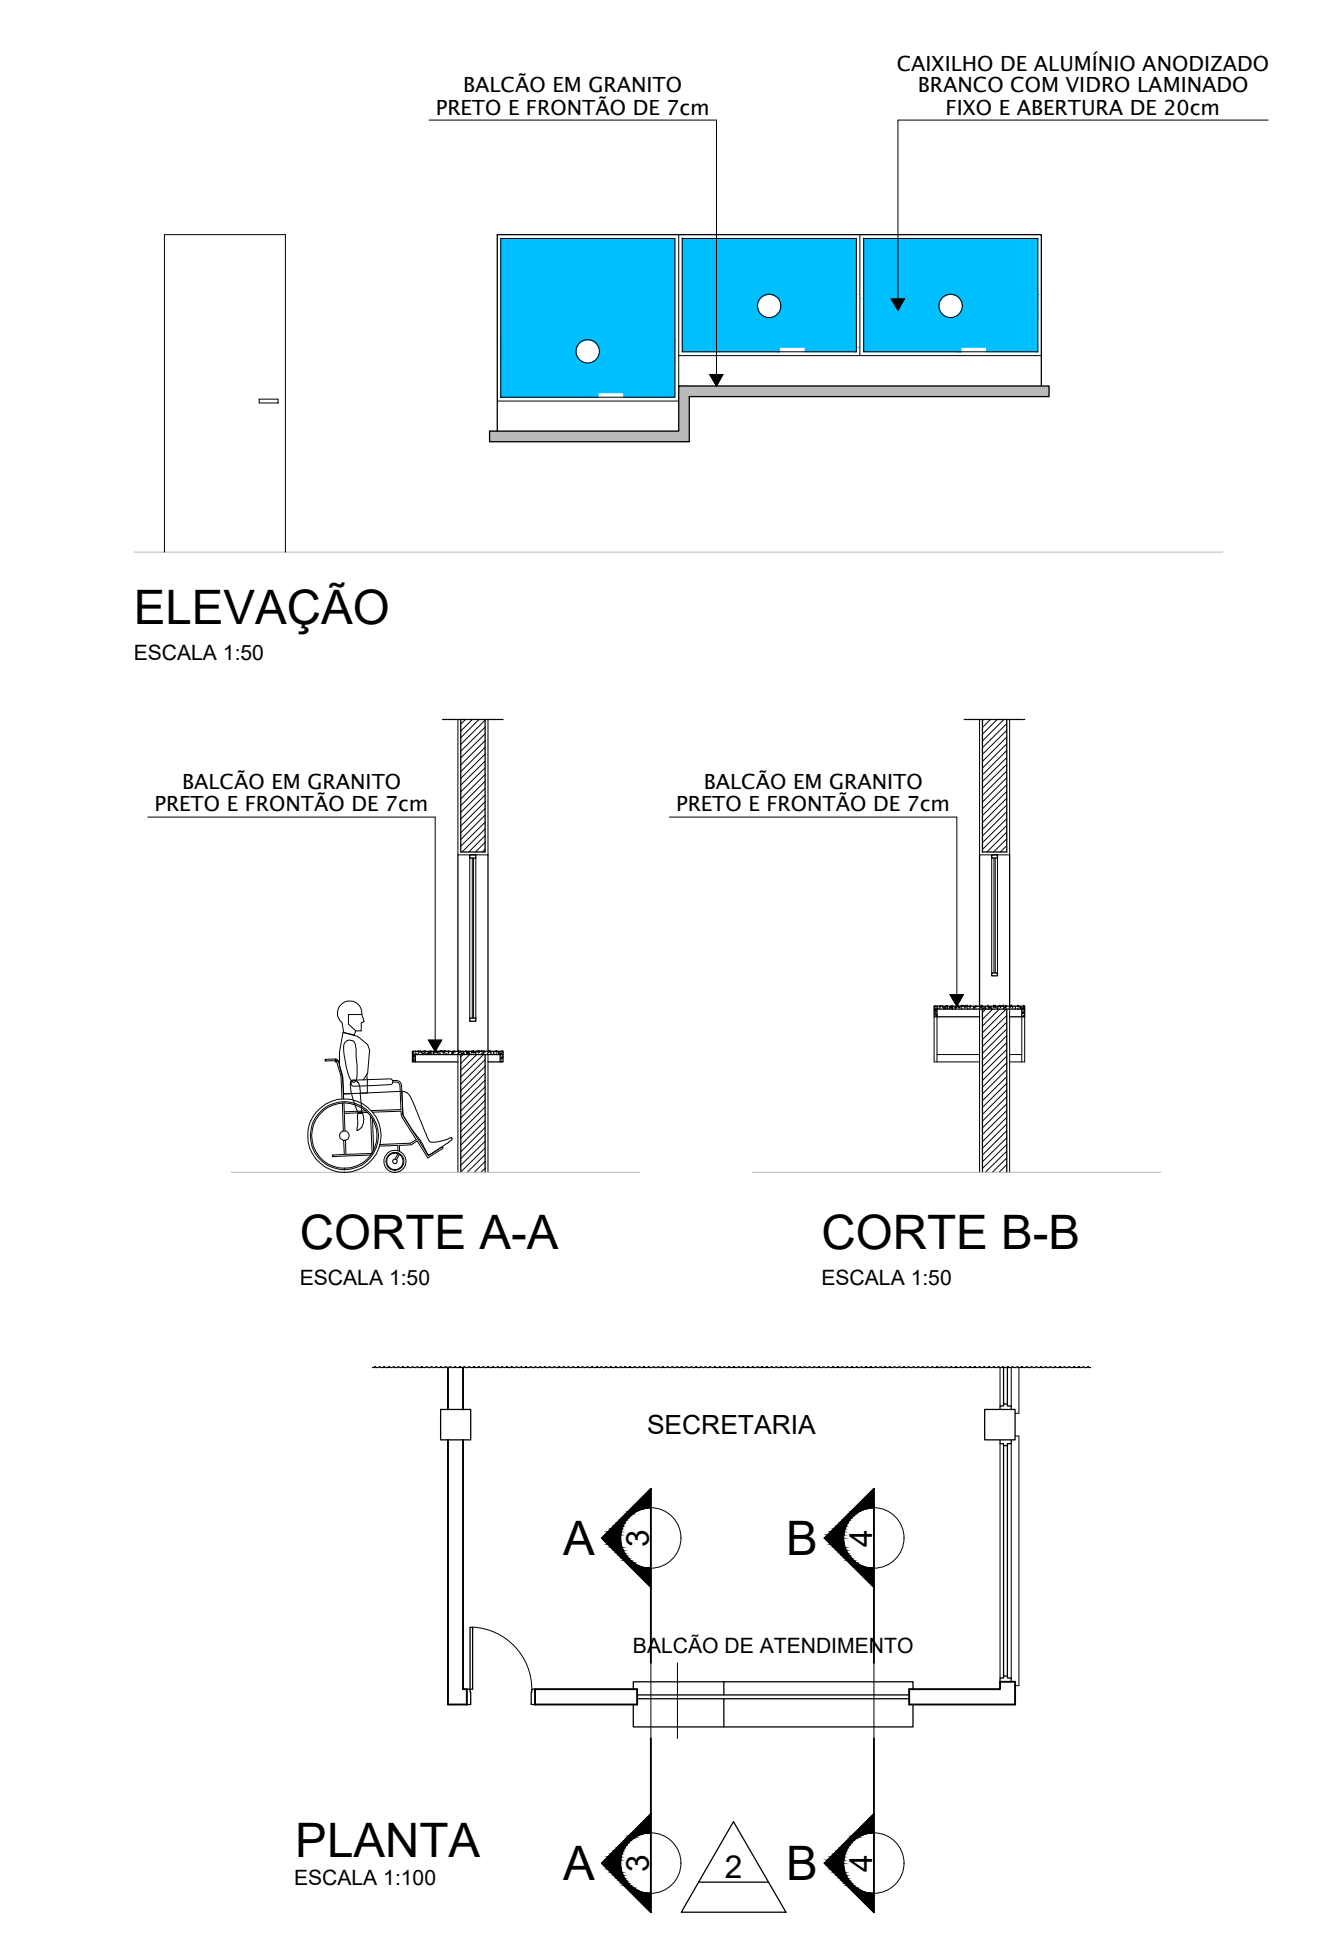


DETALHE

FOLHA

BALCÃO DE ATENDIMENTO (GENÉRICO)

ÚNICA

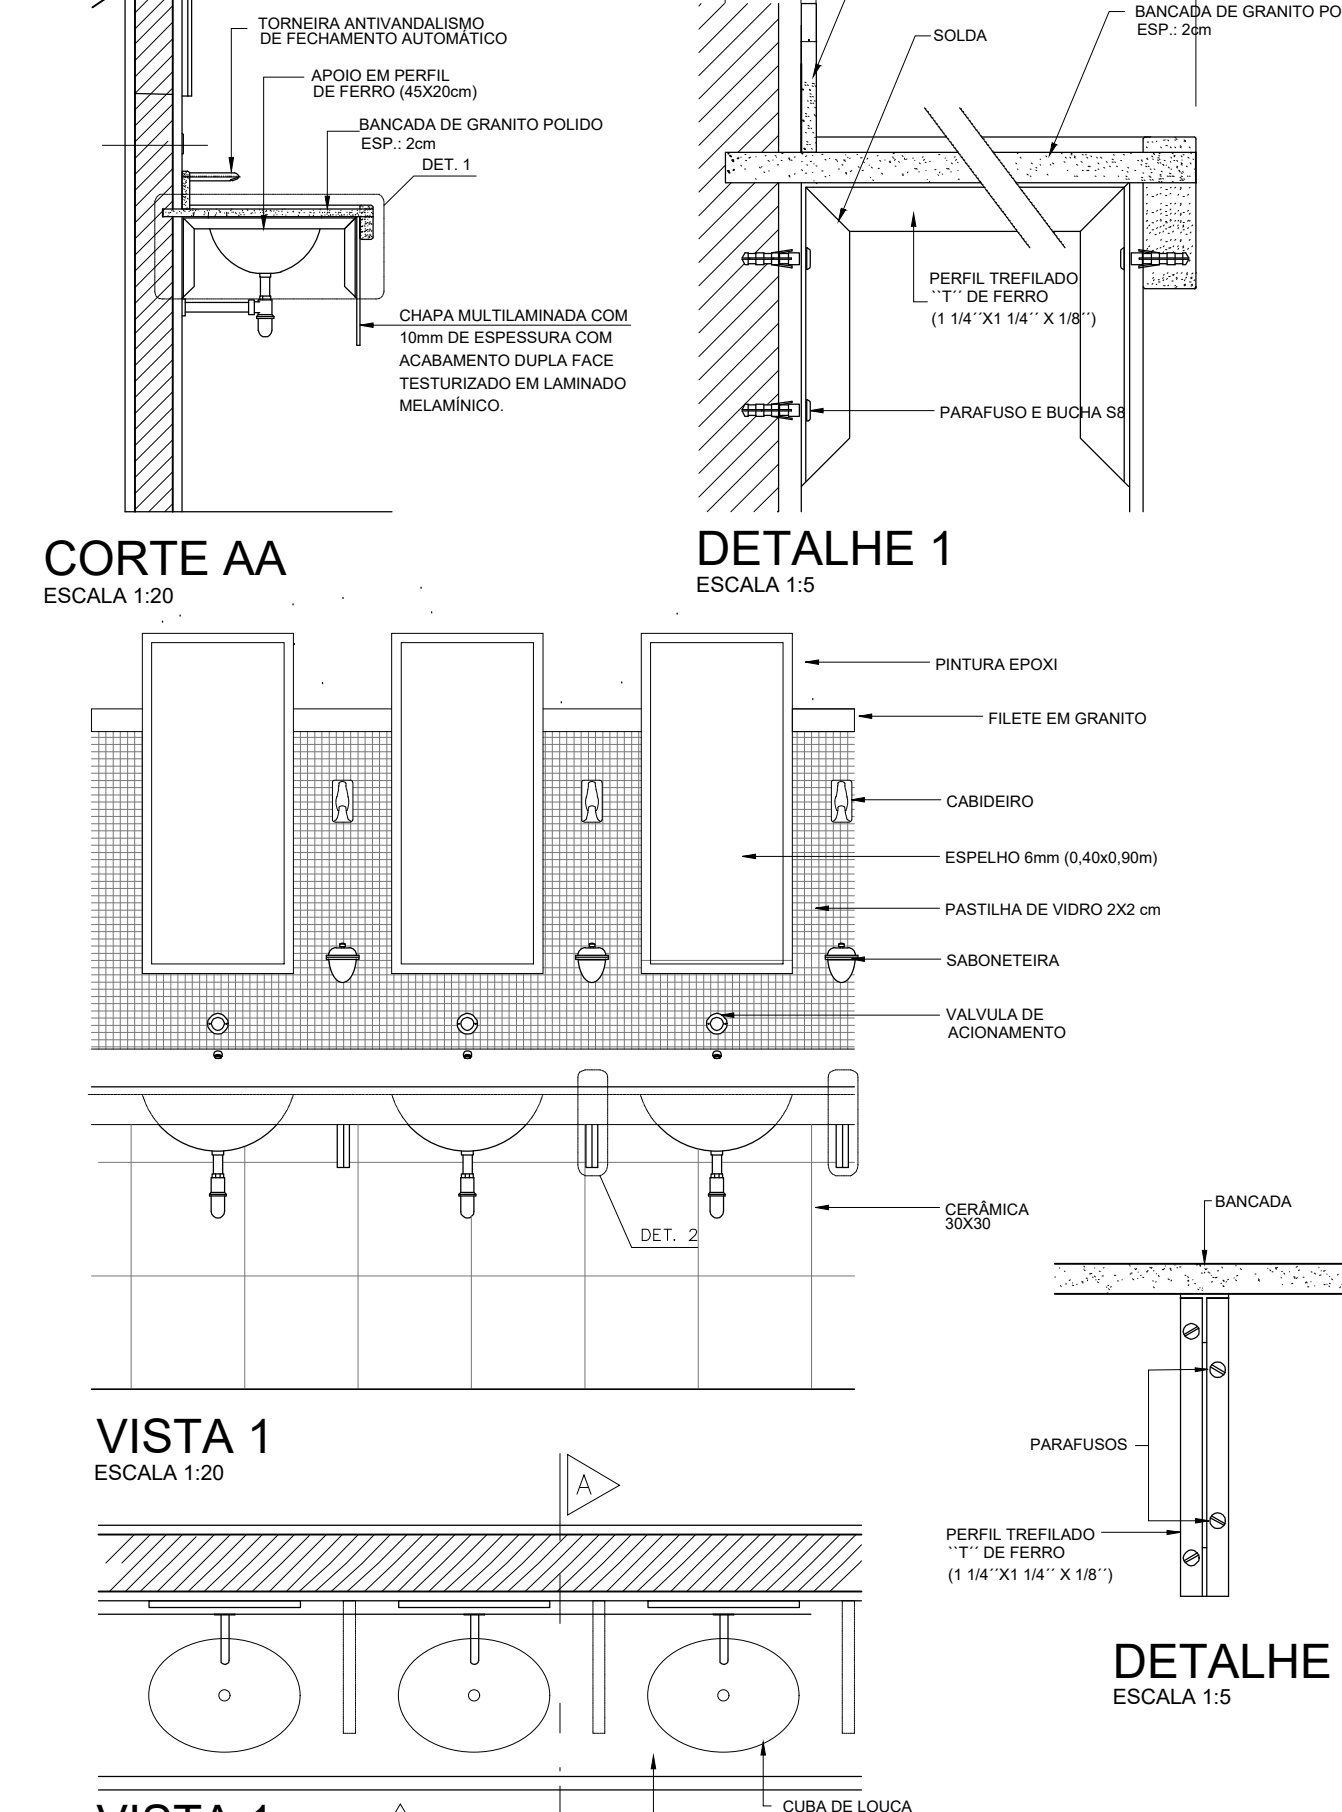

DETALHE

FOLHA

LAVATÓRIO COLETIVO

ÚNICA



DETALHE

FOLHA

DETALHE DE BALCÃO - COZINHA E PASSA-PRATOS

ÚNICA

NOTAS



CONTRATAÇÃO DE EMPRESA PARA REFORMA GERAL DA FIEB PROFª. MARIA THEODORA PEDREIRA DE FREITAS - ALPHAVILLE

PROJETO BÁSICO

DETALHES

ENDEREÇO LOCAL

AV. ANDRÔMEDA, 500

BAIRRO

ALPHAVILLE EMPRESARIAL

ESCALA

1/200

FOLHA

REVISÃO

DESENHO

JXB

NOME DO ARQUIVO

PROJETOS/ FIEB ALPHAVILLE/2026

07/07

COR	PLOT	ESP
1	PRETO	5 mm
2	PRETO	5 mm
3	PRETO	5 mm
4	PRETO	5 mm
5	PRETO	5 mm
6	PRETO	5 mm
7	PRETO	5 mm
8	PRETO	5 mm
9	PRETO	5 mm
10	PRETO	5 mm
11	PRETO	5 mm
12	PRETO	5 mm
13	PRETO	5 mm
14	PRETO	5 mm
15	PRETO	5 mm
16	PRETO	5 mm
17	PRETO	5 mm
18	PRETO	5 mm
19	PRETO	5 mm
20	PRETO	5 mm
21	PRETO	5 mm
22	PRETO	5 mm
23	PRETO	5 mm
24	PRETO	5 mm
25	PRETO	5 mm
26	PRETO	5 mm
27	PRETO	5 mm
28	PRETO	5 mm
29	PRETO	5 mm
30	PRETO	5 mm
31	PRETO	5 mm
32	PRETO	5 mm
33	PRETO	5 mm
34	PRETO	5 mm
35	PRETO	5 mm
36	PRETO	5 mm
37	PRETO	5 mm
38	PRETO	5 mm
39	PRETO	5 mm
40	PRETO	5 mm
41	PRETO	5 mm
42	PRETO	5 mm
43	PRETO	5 mm
44	PRETO	5 mm
45	PRETO	5 mm
46	PRETO	5 mm
47	PRETO	5 mm
48	PRETO	5 mm
49	PRETO	5 mm
50	PRETO	5 mm
51	PRETO	5 mm
52	PRETO	5 mm
53	PRETO	5 mm
54	PRETO	5 mm
55	PRETO	5 mm
56	PRETO	5 mm
57	PRETO	5 mm
58	PRETO	5 mm
59	PRETO	5 mm
60	PRETO	5 mm
61	PRETO	5 mm
62	PRETO	5 mm
63	PRETO	5 mm
64	PRETO	5 mm
65	PRETO	5 mm
66	PRETO	5 mm
67	PRETO	5 mm
68	PRETO	5 mm
69	PRETO	5 mm
70	PRETO	5 mm
71	PRETO	5 mm
72	PRETO	5 mm
73	PRETO	5 mm
74	PRETO	5 mm
75	PRETO	5 mm
76	PRETO	5 mm
77	PRETO	5 mm
78	PRETO	5 mm
79	PRETO	5 mm
80	PRETO	5 mm
81	PRETO	5 mm
82	PRETO	5 mm
83	PRETO	5 mm
84	PRETO	5 mm
85	PRETO	5 mm
86	PRETO	5 mm
87	PRETO	5 mm
88	PRETO	5 mm
89	PRETO	5 mm
90	PRETO	5 mm
91	PRETO	5 mm
92	PRETO	5 mm
93	PRETO	5 mm
94	PRETO	5 mm
95	PRETO	5 mm
96	PRETO	5 mm
97	PRETO	5 mm
98	PRETO	5 mm
99	PRETO	5 mm
100	PRETO	5 mm



Manifesto de Responsabilidade

Documento do Sistema

09F6802160028CB254C8A0CBA55

O documento acima proposto pelo manifesto realizado por **JAQUELINE XAVIER BERTO** registrado sob a matrícula **031813** na data **15/04/2026** **17:08:29** na Fase **ELABORAR PROJETO**.

Arquivo: FOLHA 07.pdf

Tipo de Documento: DOCUMENTO DE PROJETO

HASH DO DOCUMENTO

39F3B940-96F5-4D09-809B-4262110A6983

