




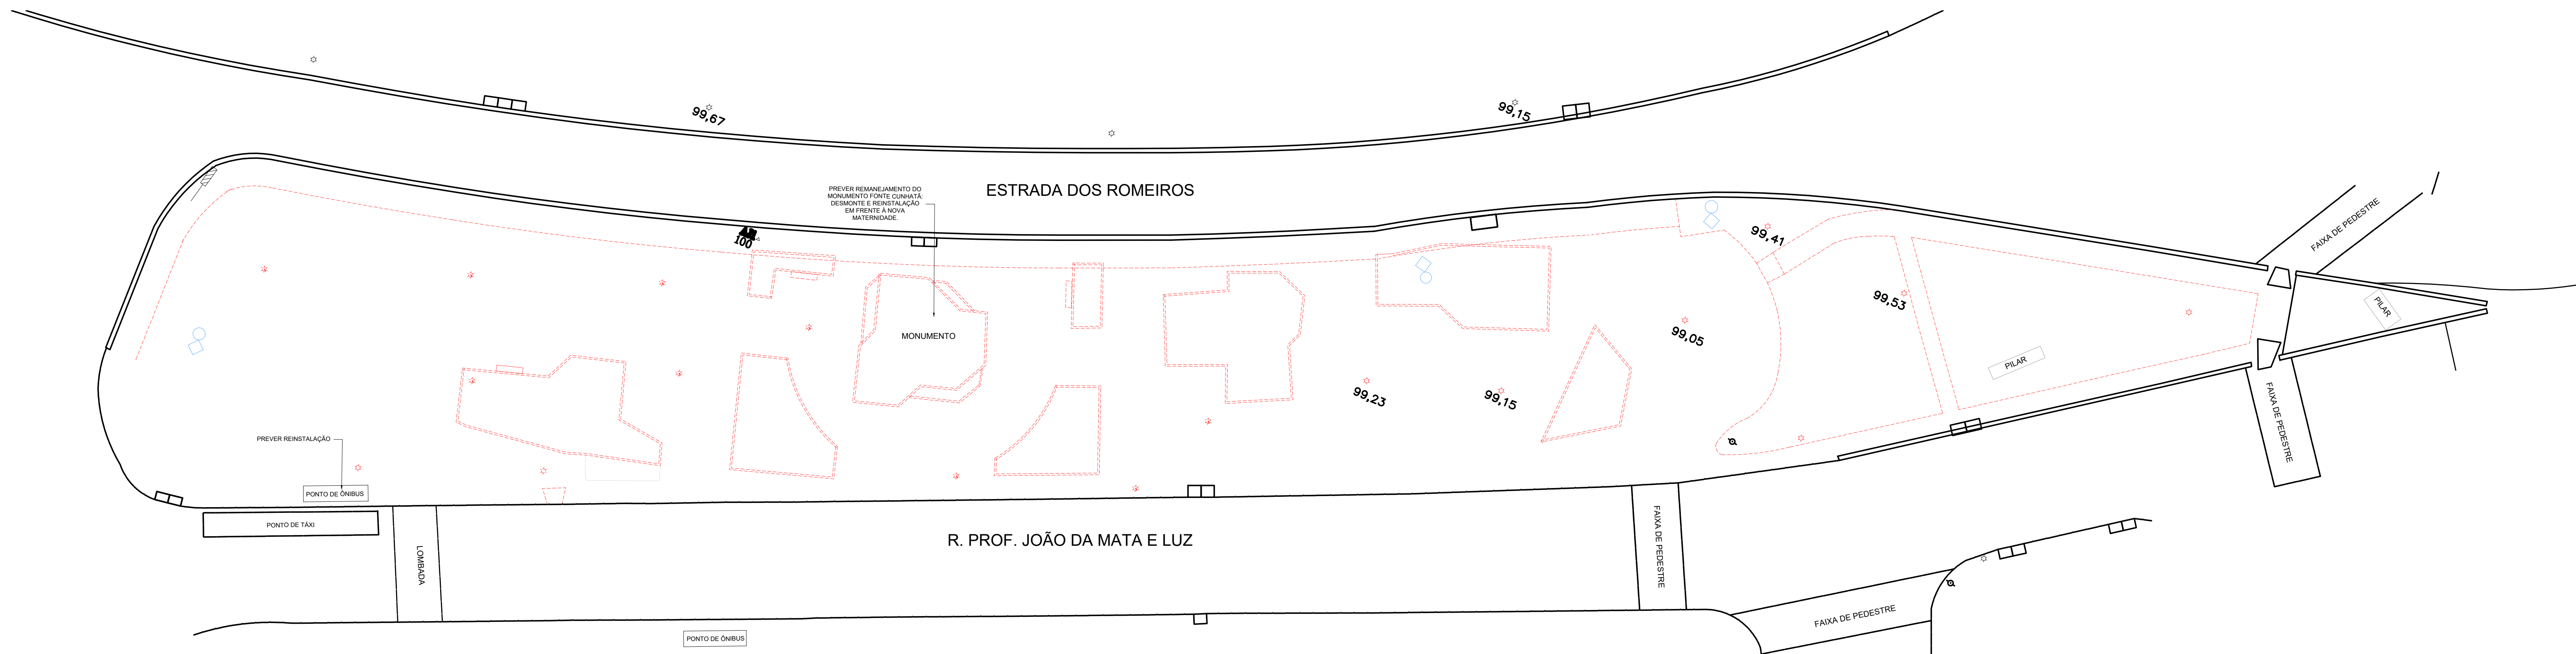

1 DEMOLIÇÃO  
ESCALA 1:250

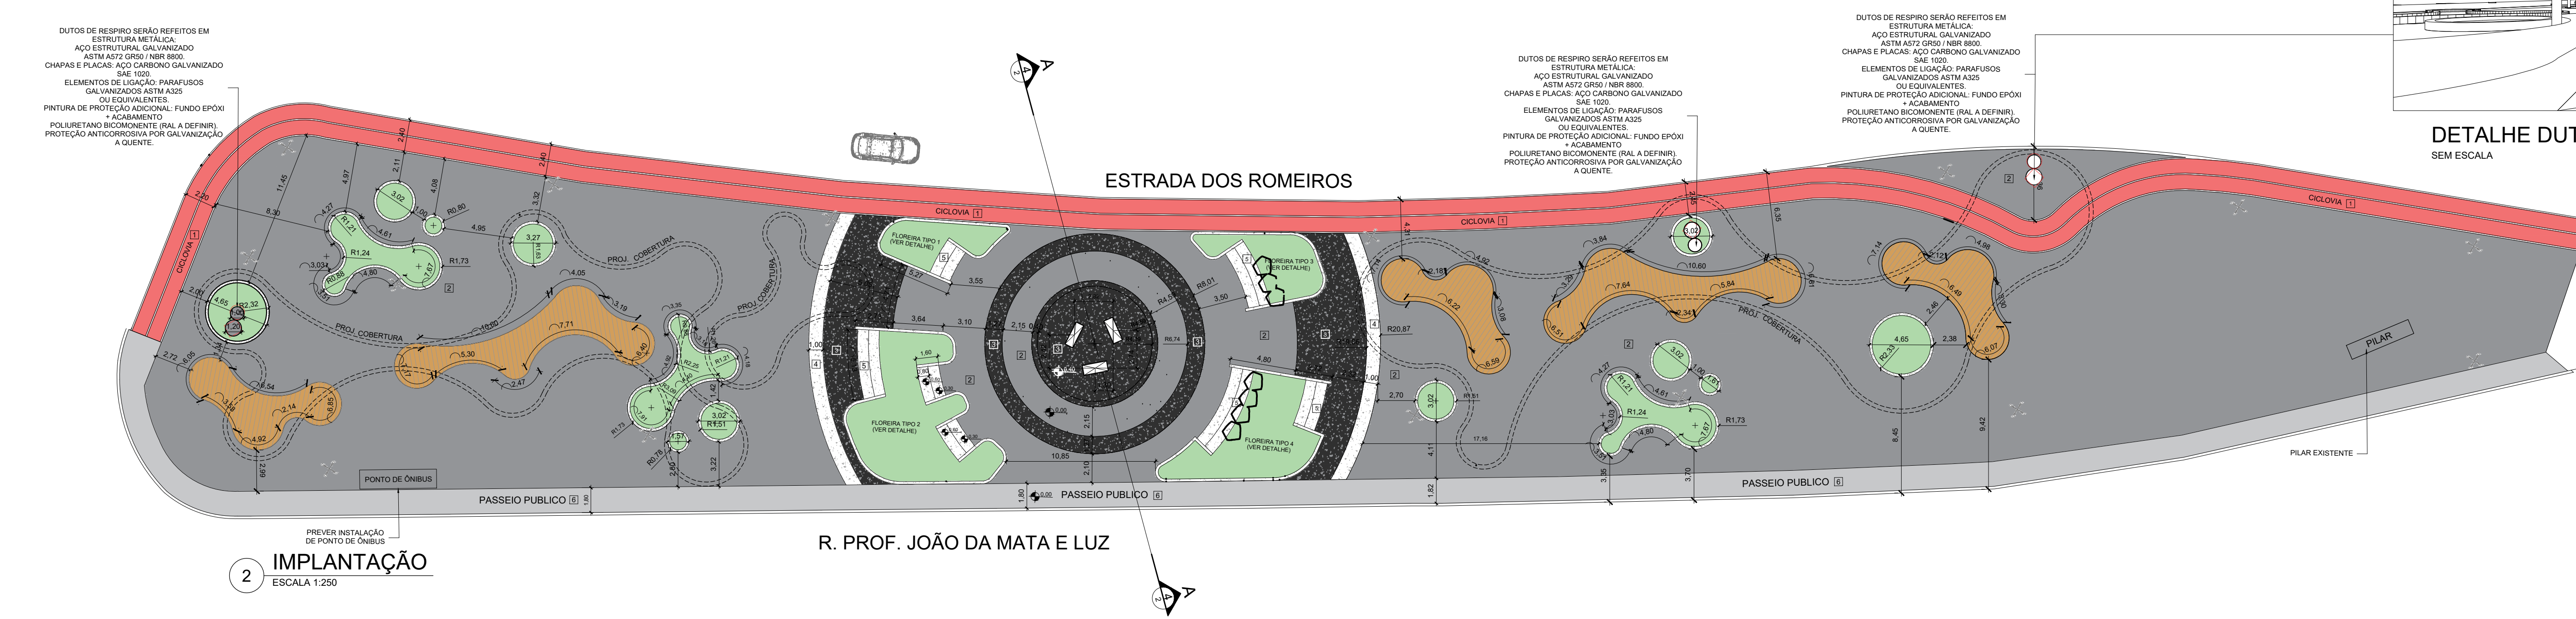

2 IMPLANTAÇÃO  
ESCALA 1:250

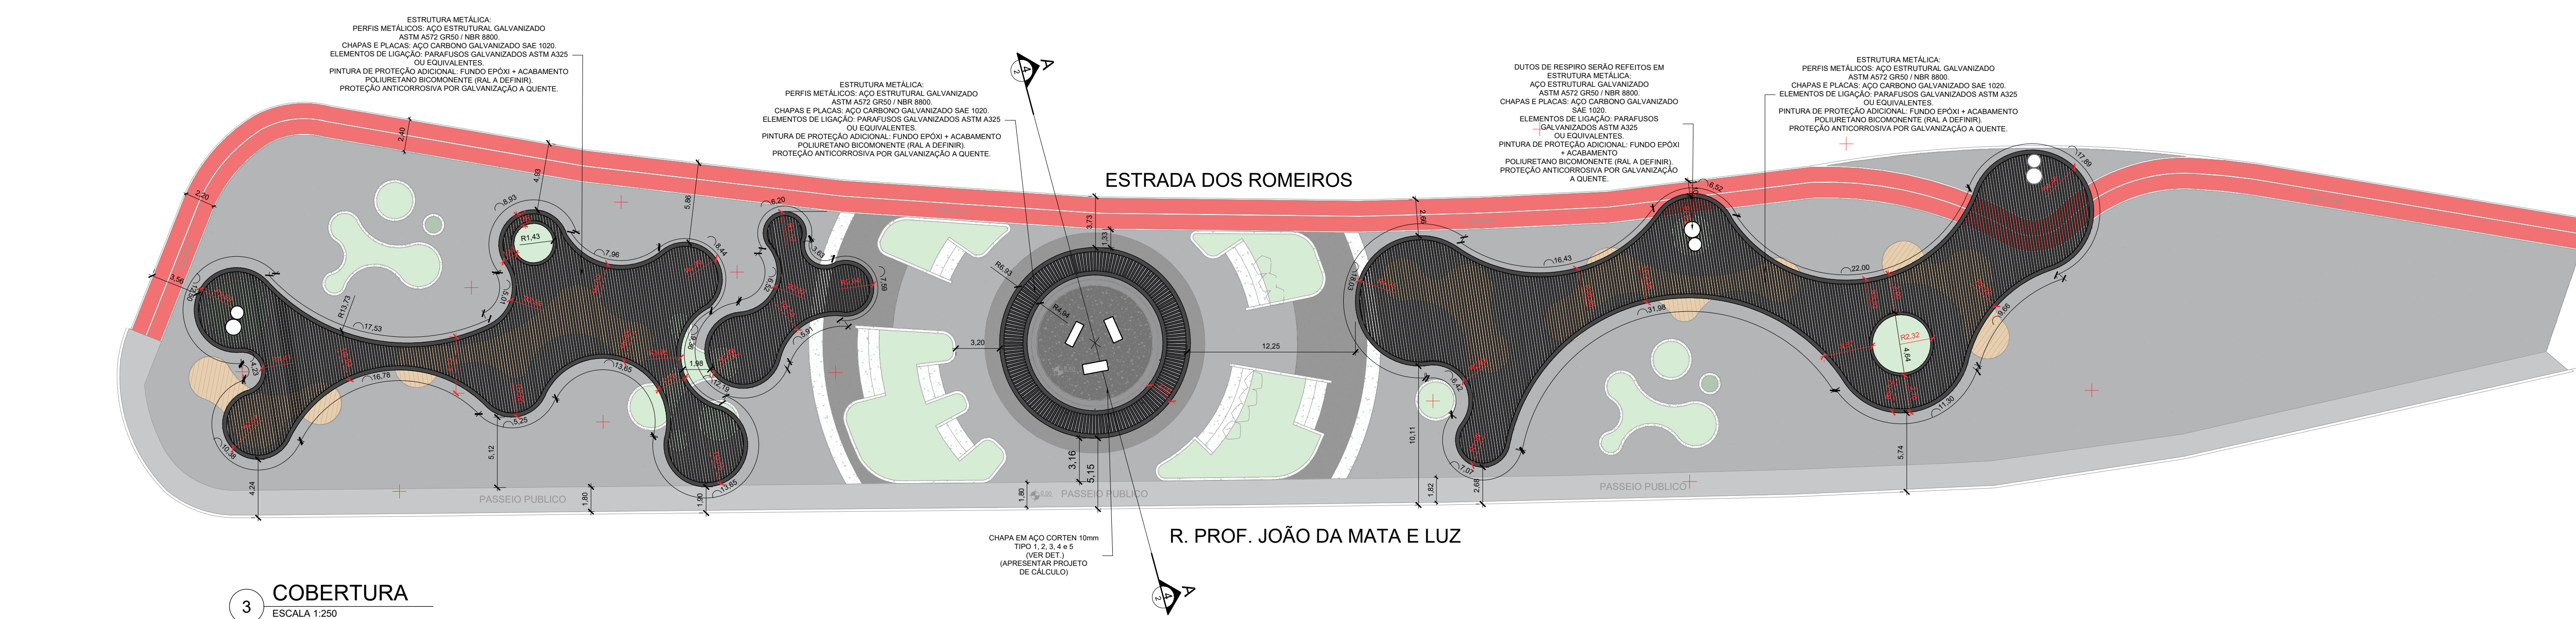


3 COBERTURA  
ESCALA 1:250



| LEGENDA    |                                          |
|------------|------------------------------------------|
| Nº/SÍMBOLO | NOME/COR                                 |
| 1          | DEMOLIR                                  |
| 2          | PASAGRAM (10% GRAMA / 30% PASAGRAM)      |
| 3          | POSTE DE ILUMINAÇÃO 4 METALAS LED        |
| 4          | BANCO EM CONCRETO COM ASSENTO EM MADEIRA |
| 5          | TRATAMENTO CONTRA INTemperIES            |
| 6          | POSTES EXISTENTES A RETIRAR              |

| PISO       |                                                                              |
|------------|------------------------------------------------------------------------------|
| Nº/SÍMBOLO | NOME/COR                                                                     |
| 1          | CIMENTO PIGMENTADO - COR A DEFINIR                                           |
| 2          | CIMENTO PIGMENTADO - COR A DEFINIR                                           |
| 3          | GRANITO CINZA ESCURO 80x80cm (COR E TIPO SERÃO DEFINIDAS PELO CORPO TÉCNICO) |
| 4          | GRANITO BRANCO 80x80cm (COR E TIPO SERÃO DEFINIDAS PELO CORPO TÉCNICO)       |
| 5          | PLAQUET BRANCO                                                               |
| 6          | CIMENTADO                                                                    |

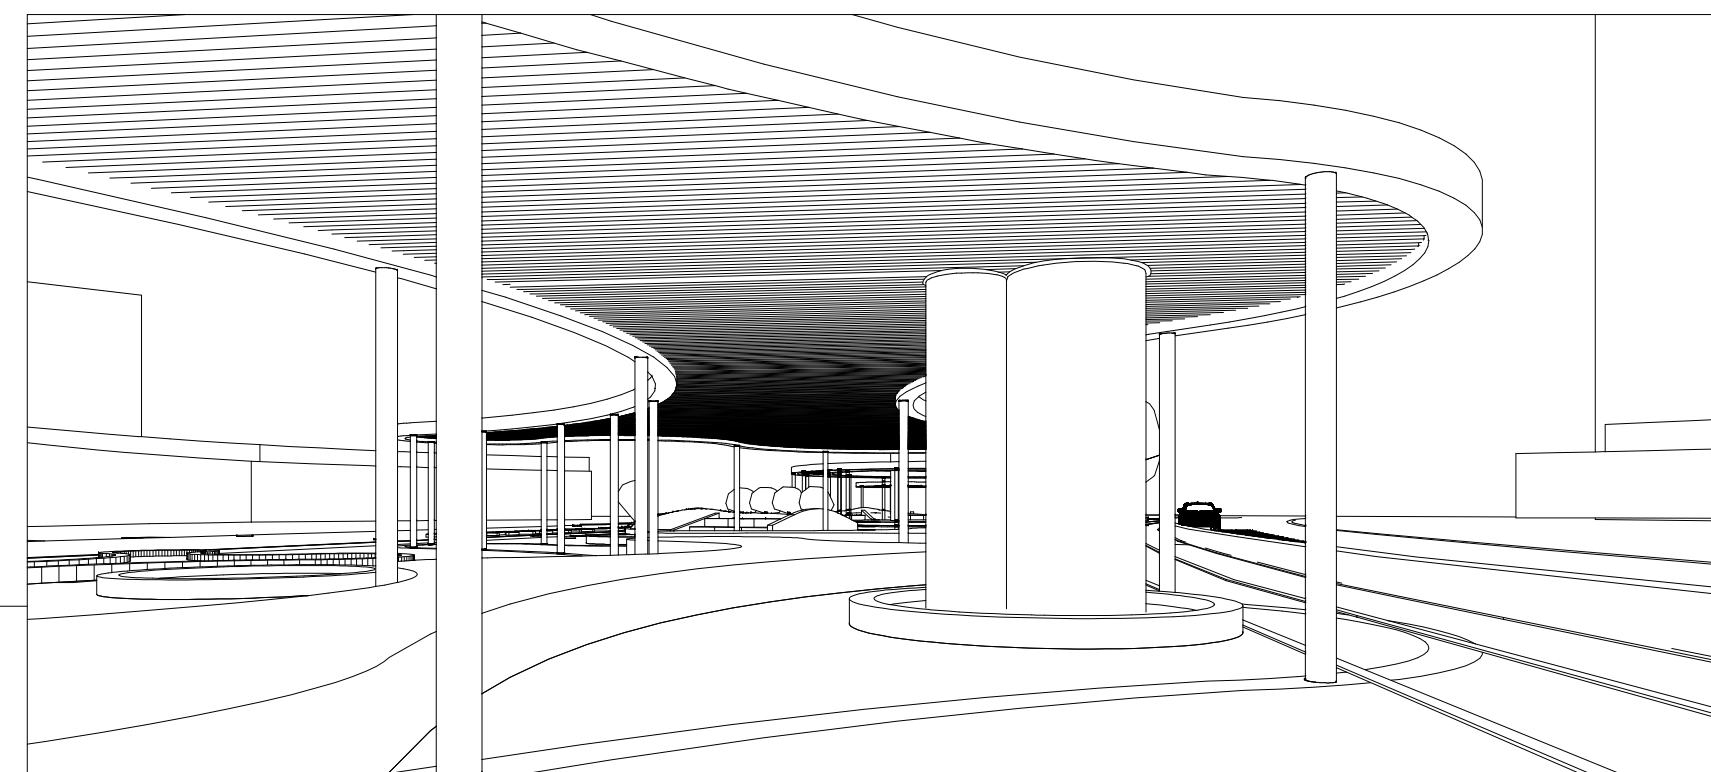

DETALHE DUTO DE VENTILAÇÃO  
SEM ESCALA

NOTAS  
01-CONFIRMAR AS MEDIDAS NO LOCAL

PREFEITURA MUNICIPAL DE BARUERI  
SECRETARIA DE OBRAS

RECONSTRUÇÃO DE PRAÇA D. LELITTA BITTENCOURT - CENTRO

|                           |                                   |
|---------------------------|-----------------------------------|
| PROJETO BRANCO            | DEMOIÇÃO, IMPLANTAÇÃO E COBERTURA |
| INTERPRETAÇÃO             | INTERPRETAÇÃO                     |
| R. JOÃO DA MATA E LUZ, SN | CENTRO                            |
| ESCALA                    | FOLHA                             |
| 1:250                     |                                   |
| PROJETO                   |                                   |
| R00                       |                                   |
| DESIGNADO                 |                                   |
| JMB                       |                                   |
| ANDERSON CARDOSO ROCHA    | NOME DO PROJETO                   |
| 04/04/2019                | LAZER (ESTUDO PRAÇA SAMEB)        |



# Manifesto de Responsabilidade

## Documento do Sistema

09F680D5C2029113D4C8A0CBA59


O documento acima proposto pelo manifesto realizado por **ANDERSON CARDOSO ROCHA** registrado sob a matrícula **018069** na data **16/06/2026** **10:40:59** na Fase **ELABORAR PROJETO**.


**Arquivo:** PRAÇA\_SAMEB\_FL1..pdf

**Tipo de Documento:** DOCUMENTO DE PROJETO


### HASH DO DOCUMENTO

CE89C719-3779-49E5-A72E-811AD00D6A02

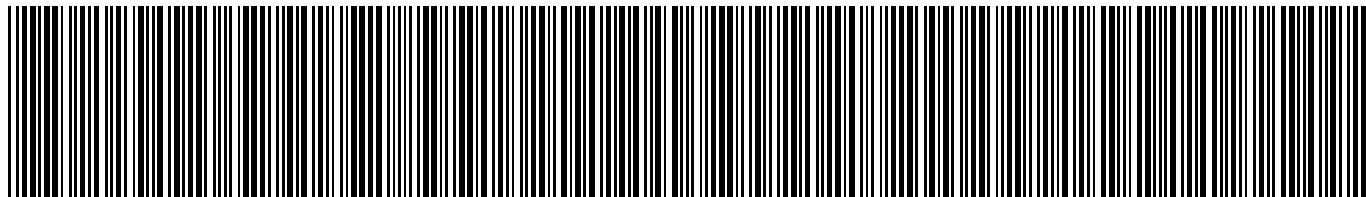


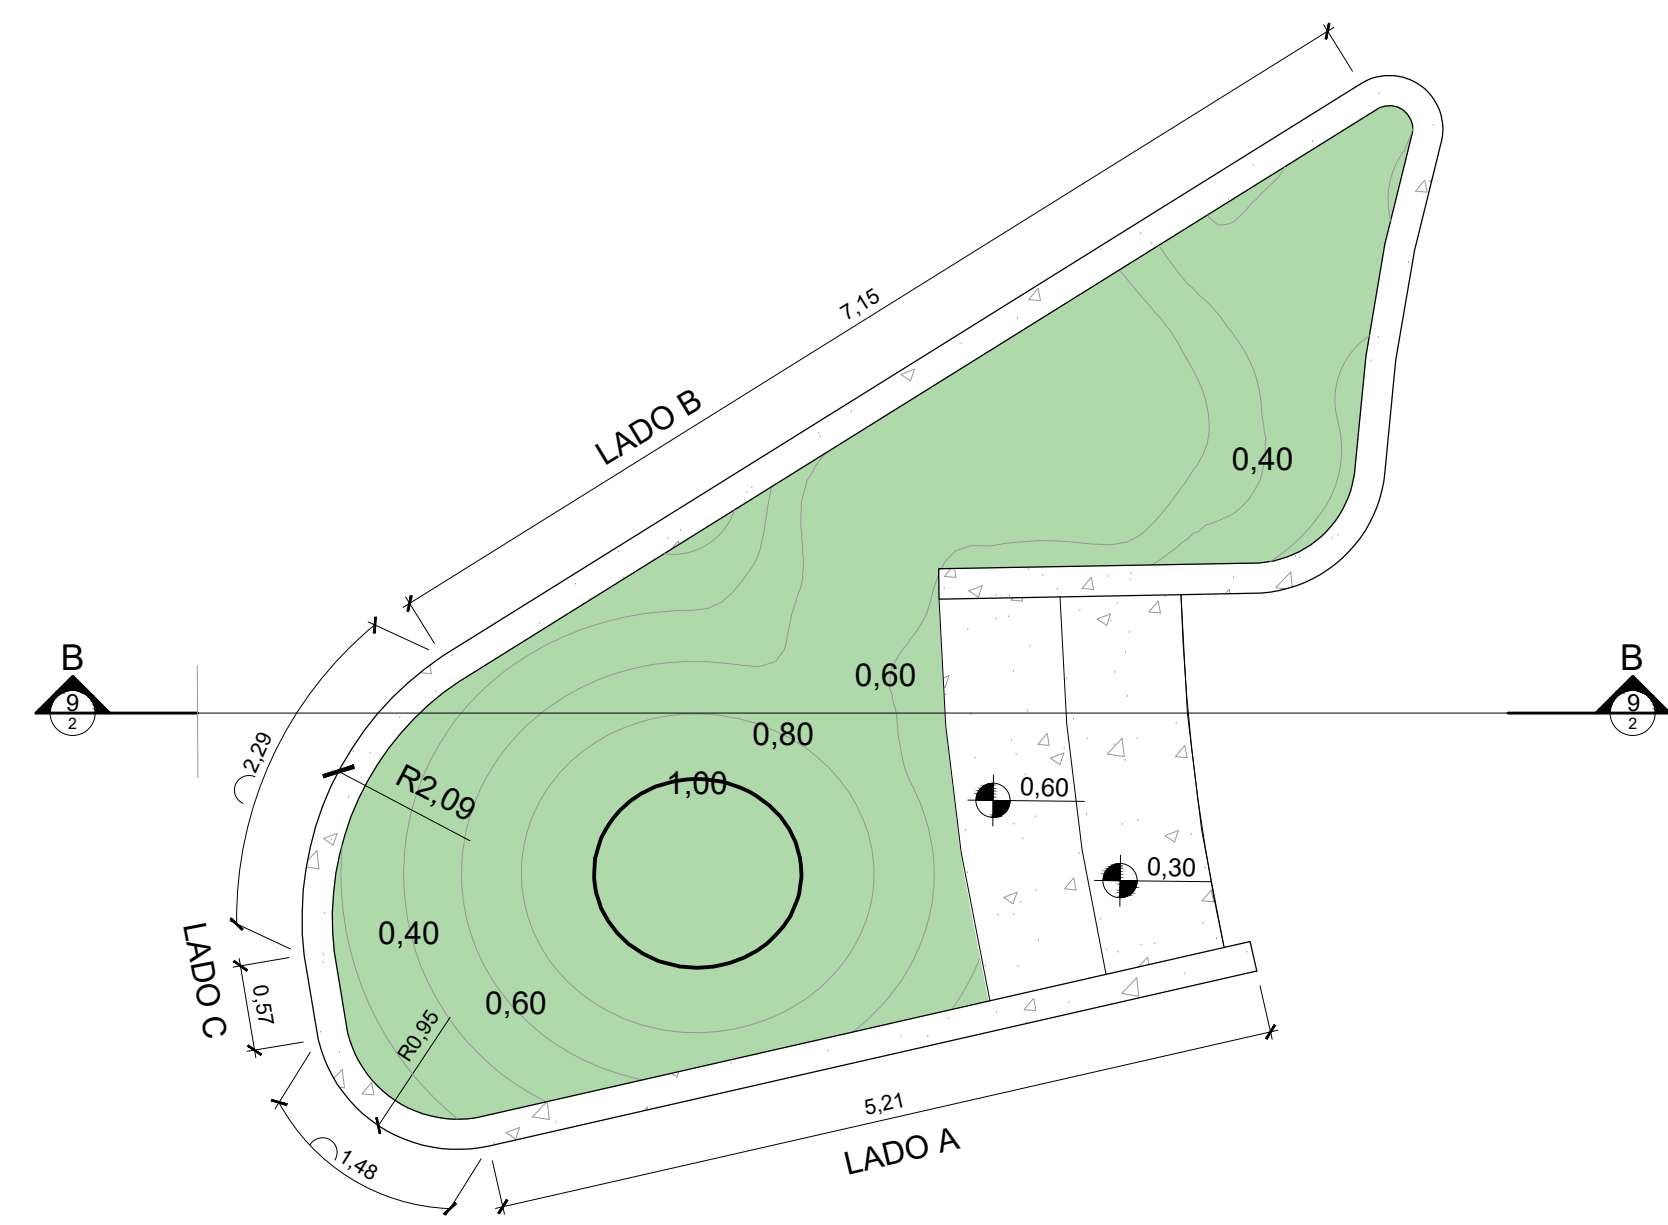


4 DETALHAMENTO FLOREIRA TIPO 1  
ESCALA 1:50

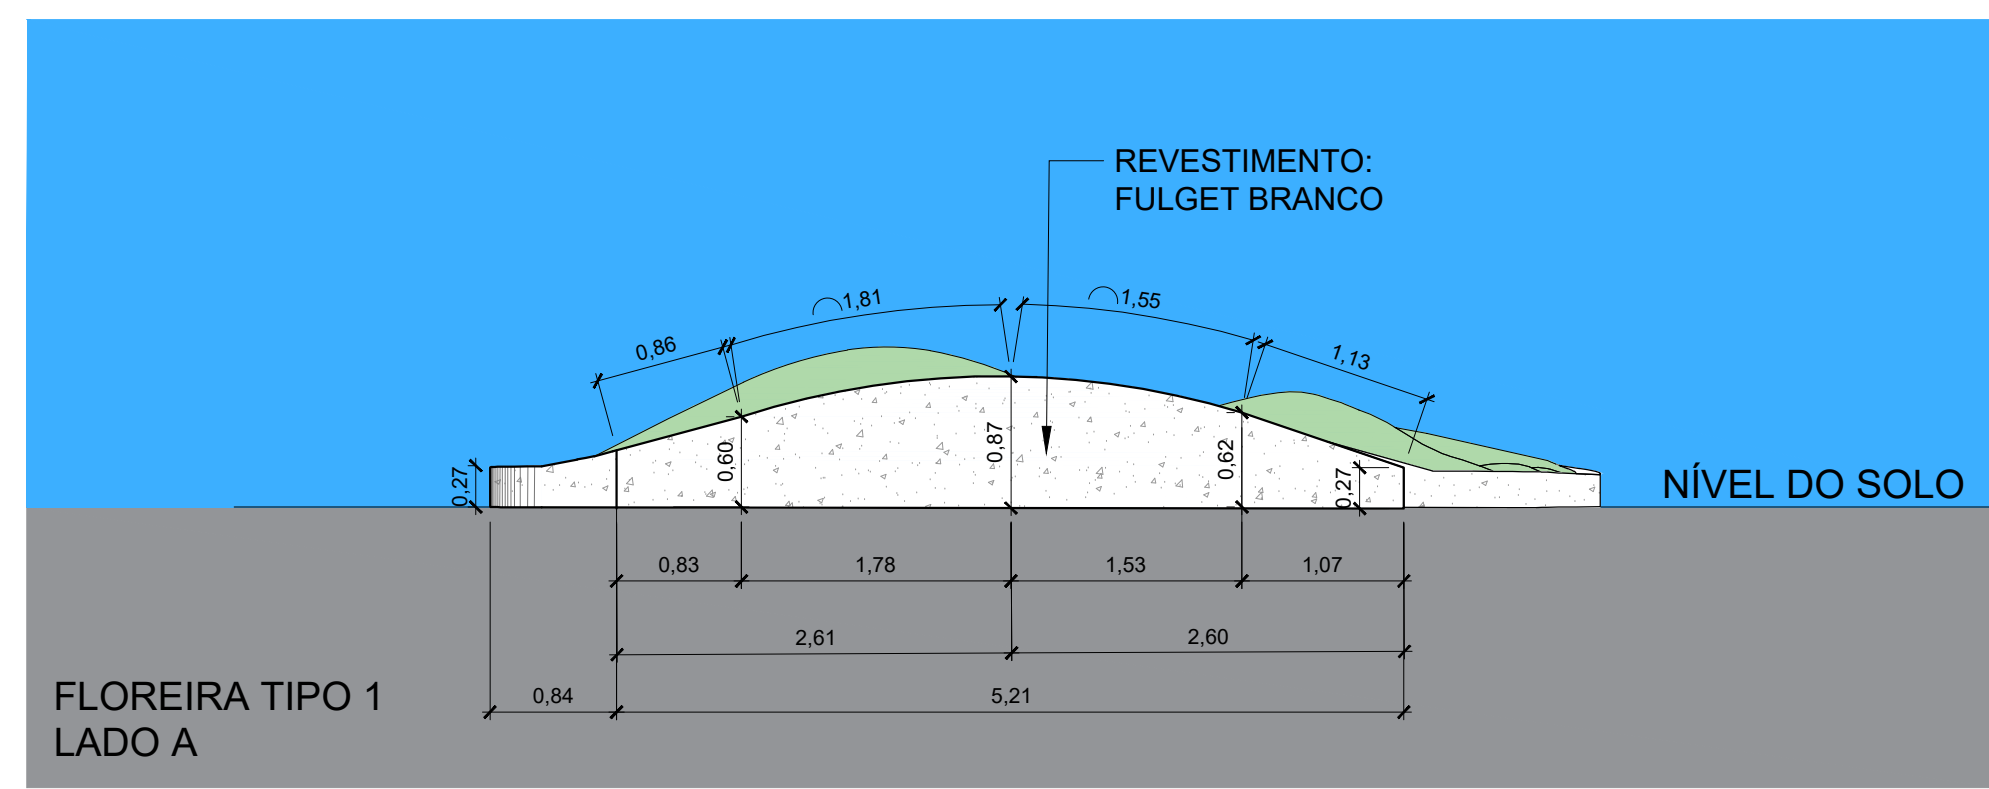


5 FLOREIRA TIPO 1 (LADO A)  
ESCALA 1:50

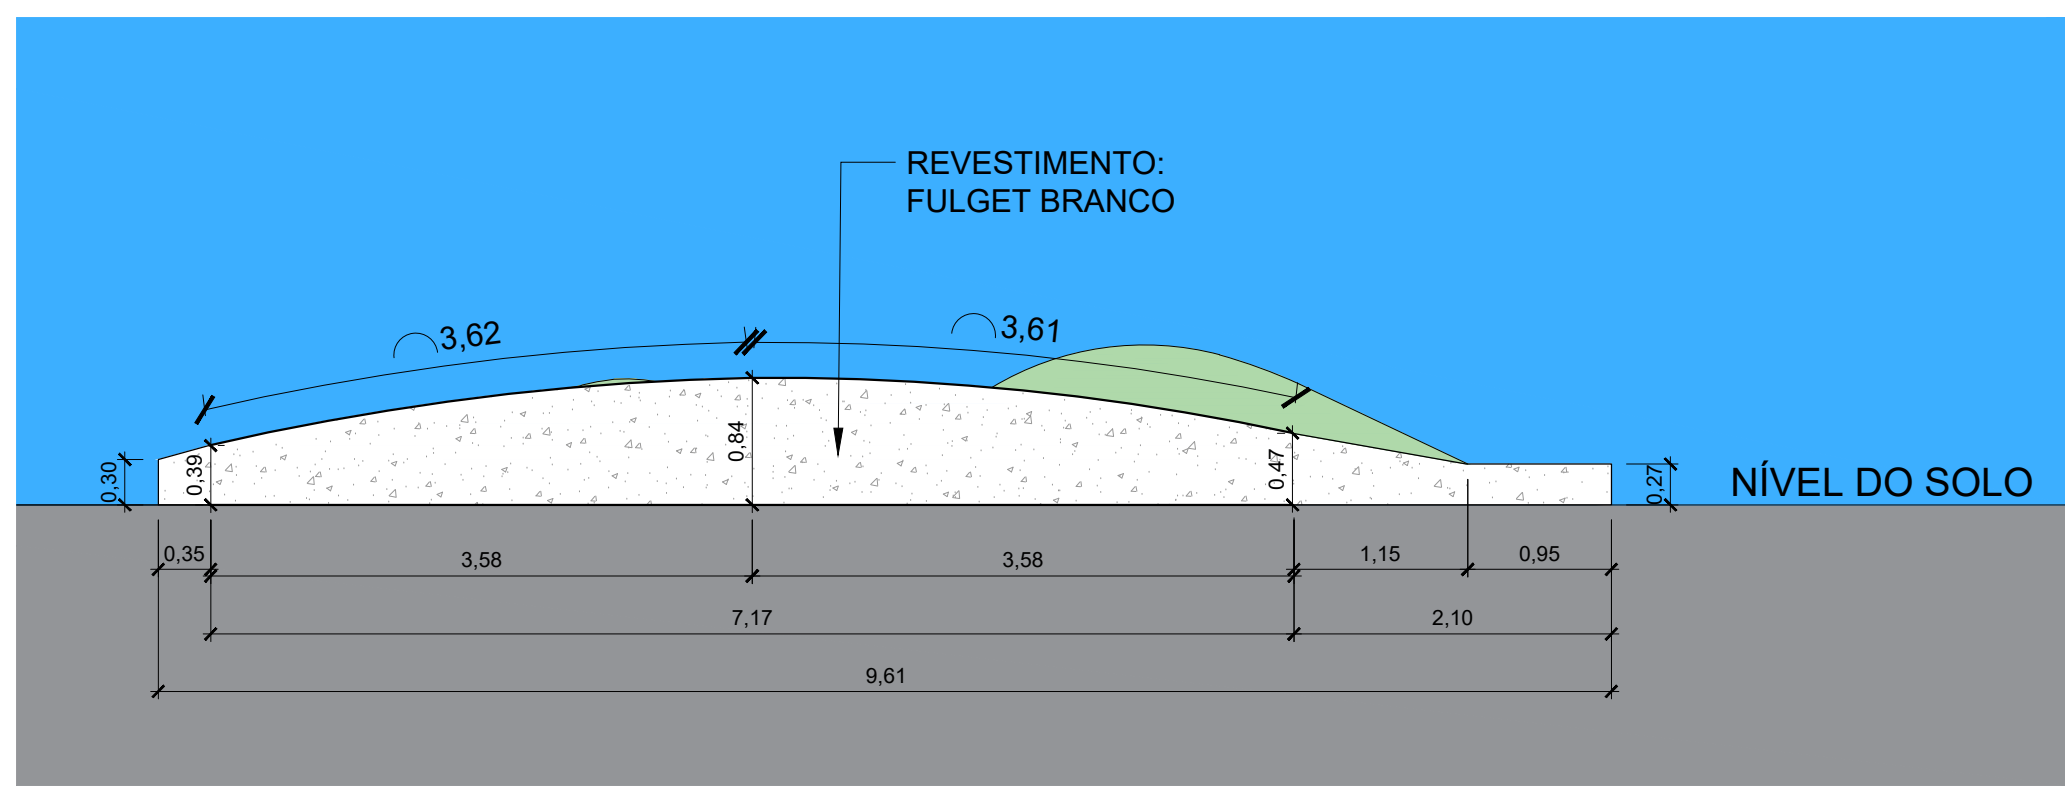


6 FLOREIRA TIPO 1 (LADO B)  
ESCALA 1:50

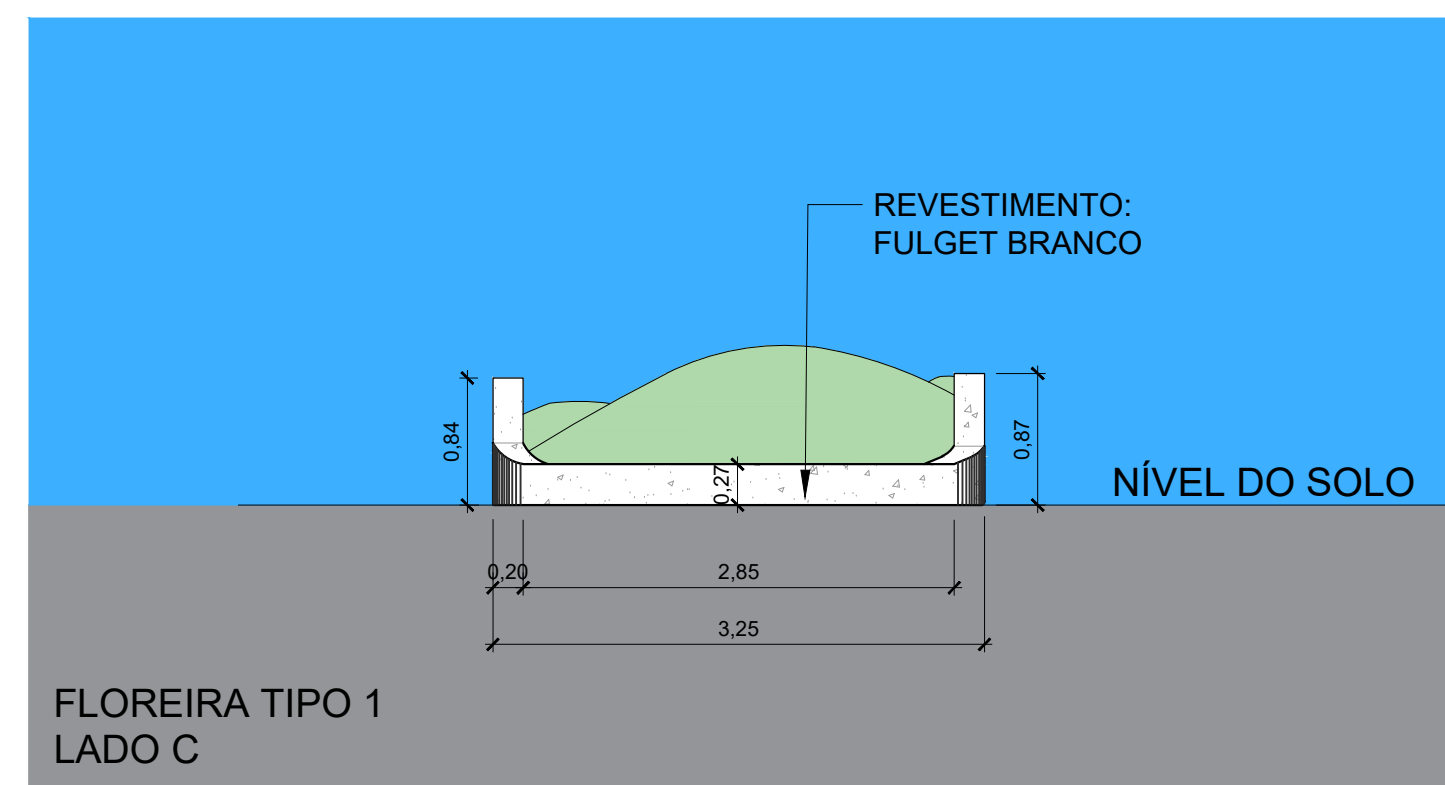


7 FLOREIRA TIPO 1 (LADO C)  
ESCALA 1:50

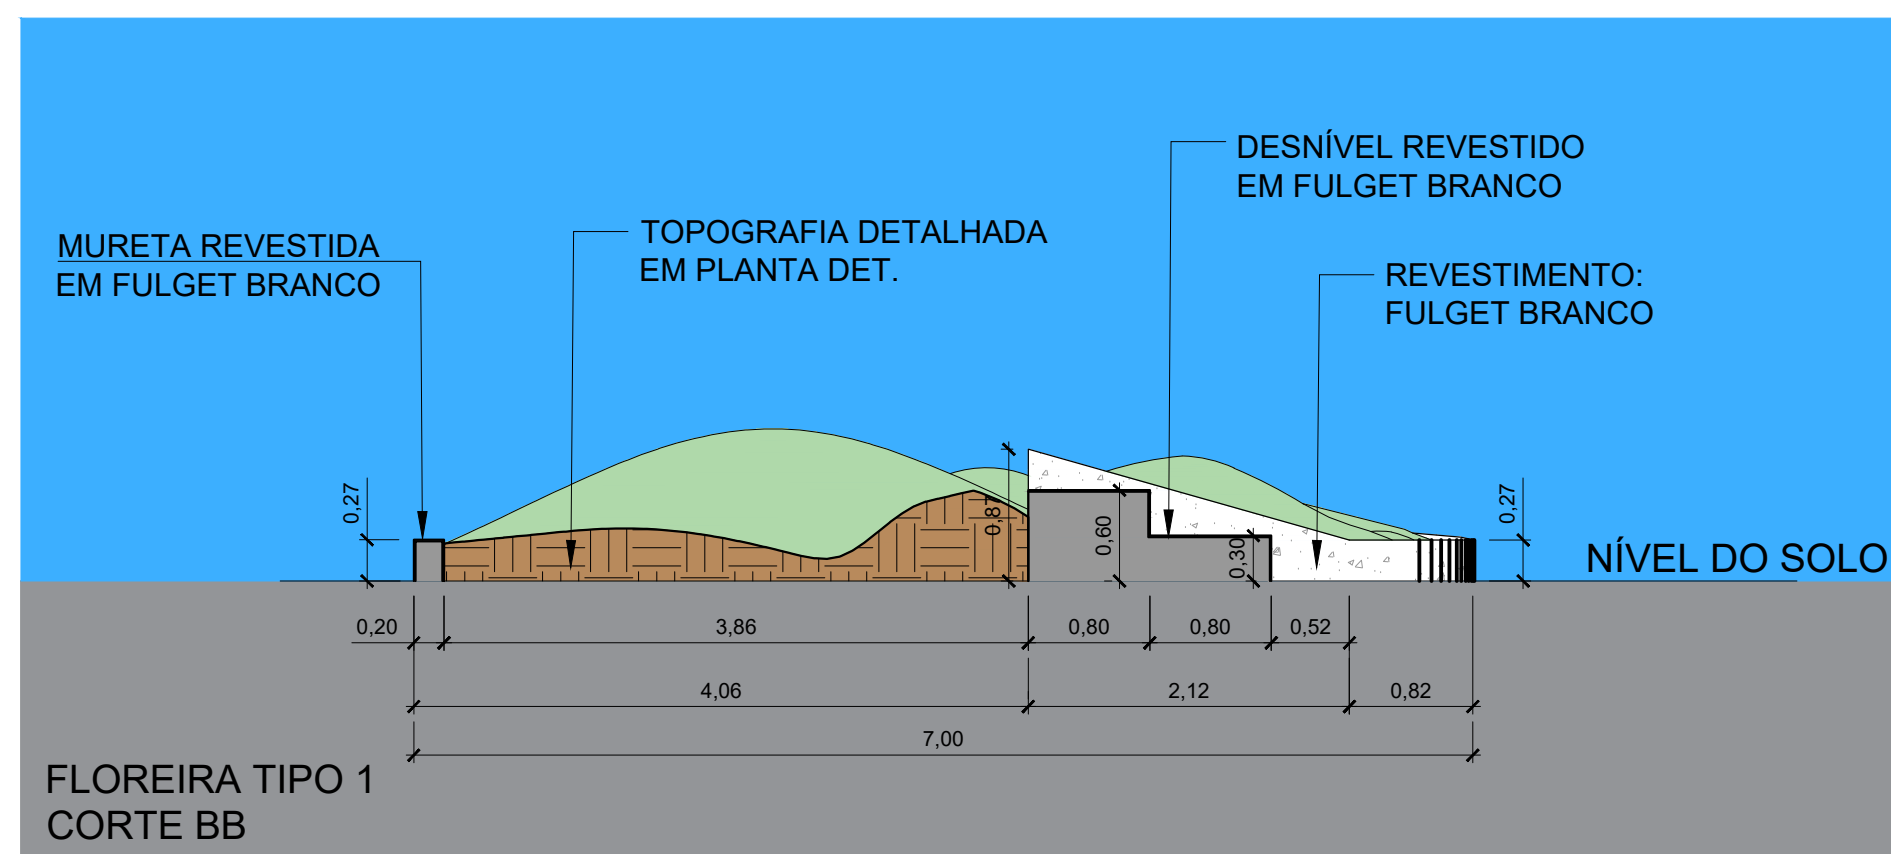


8 FLOREIRA TIPO 1 (CORTE BB)  
ESCALA 1:50

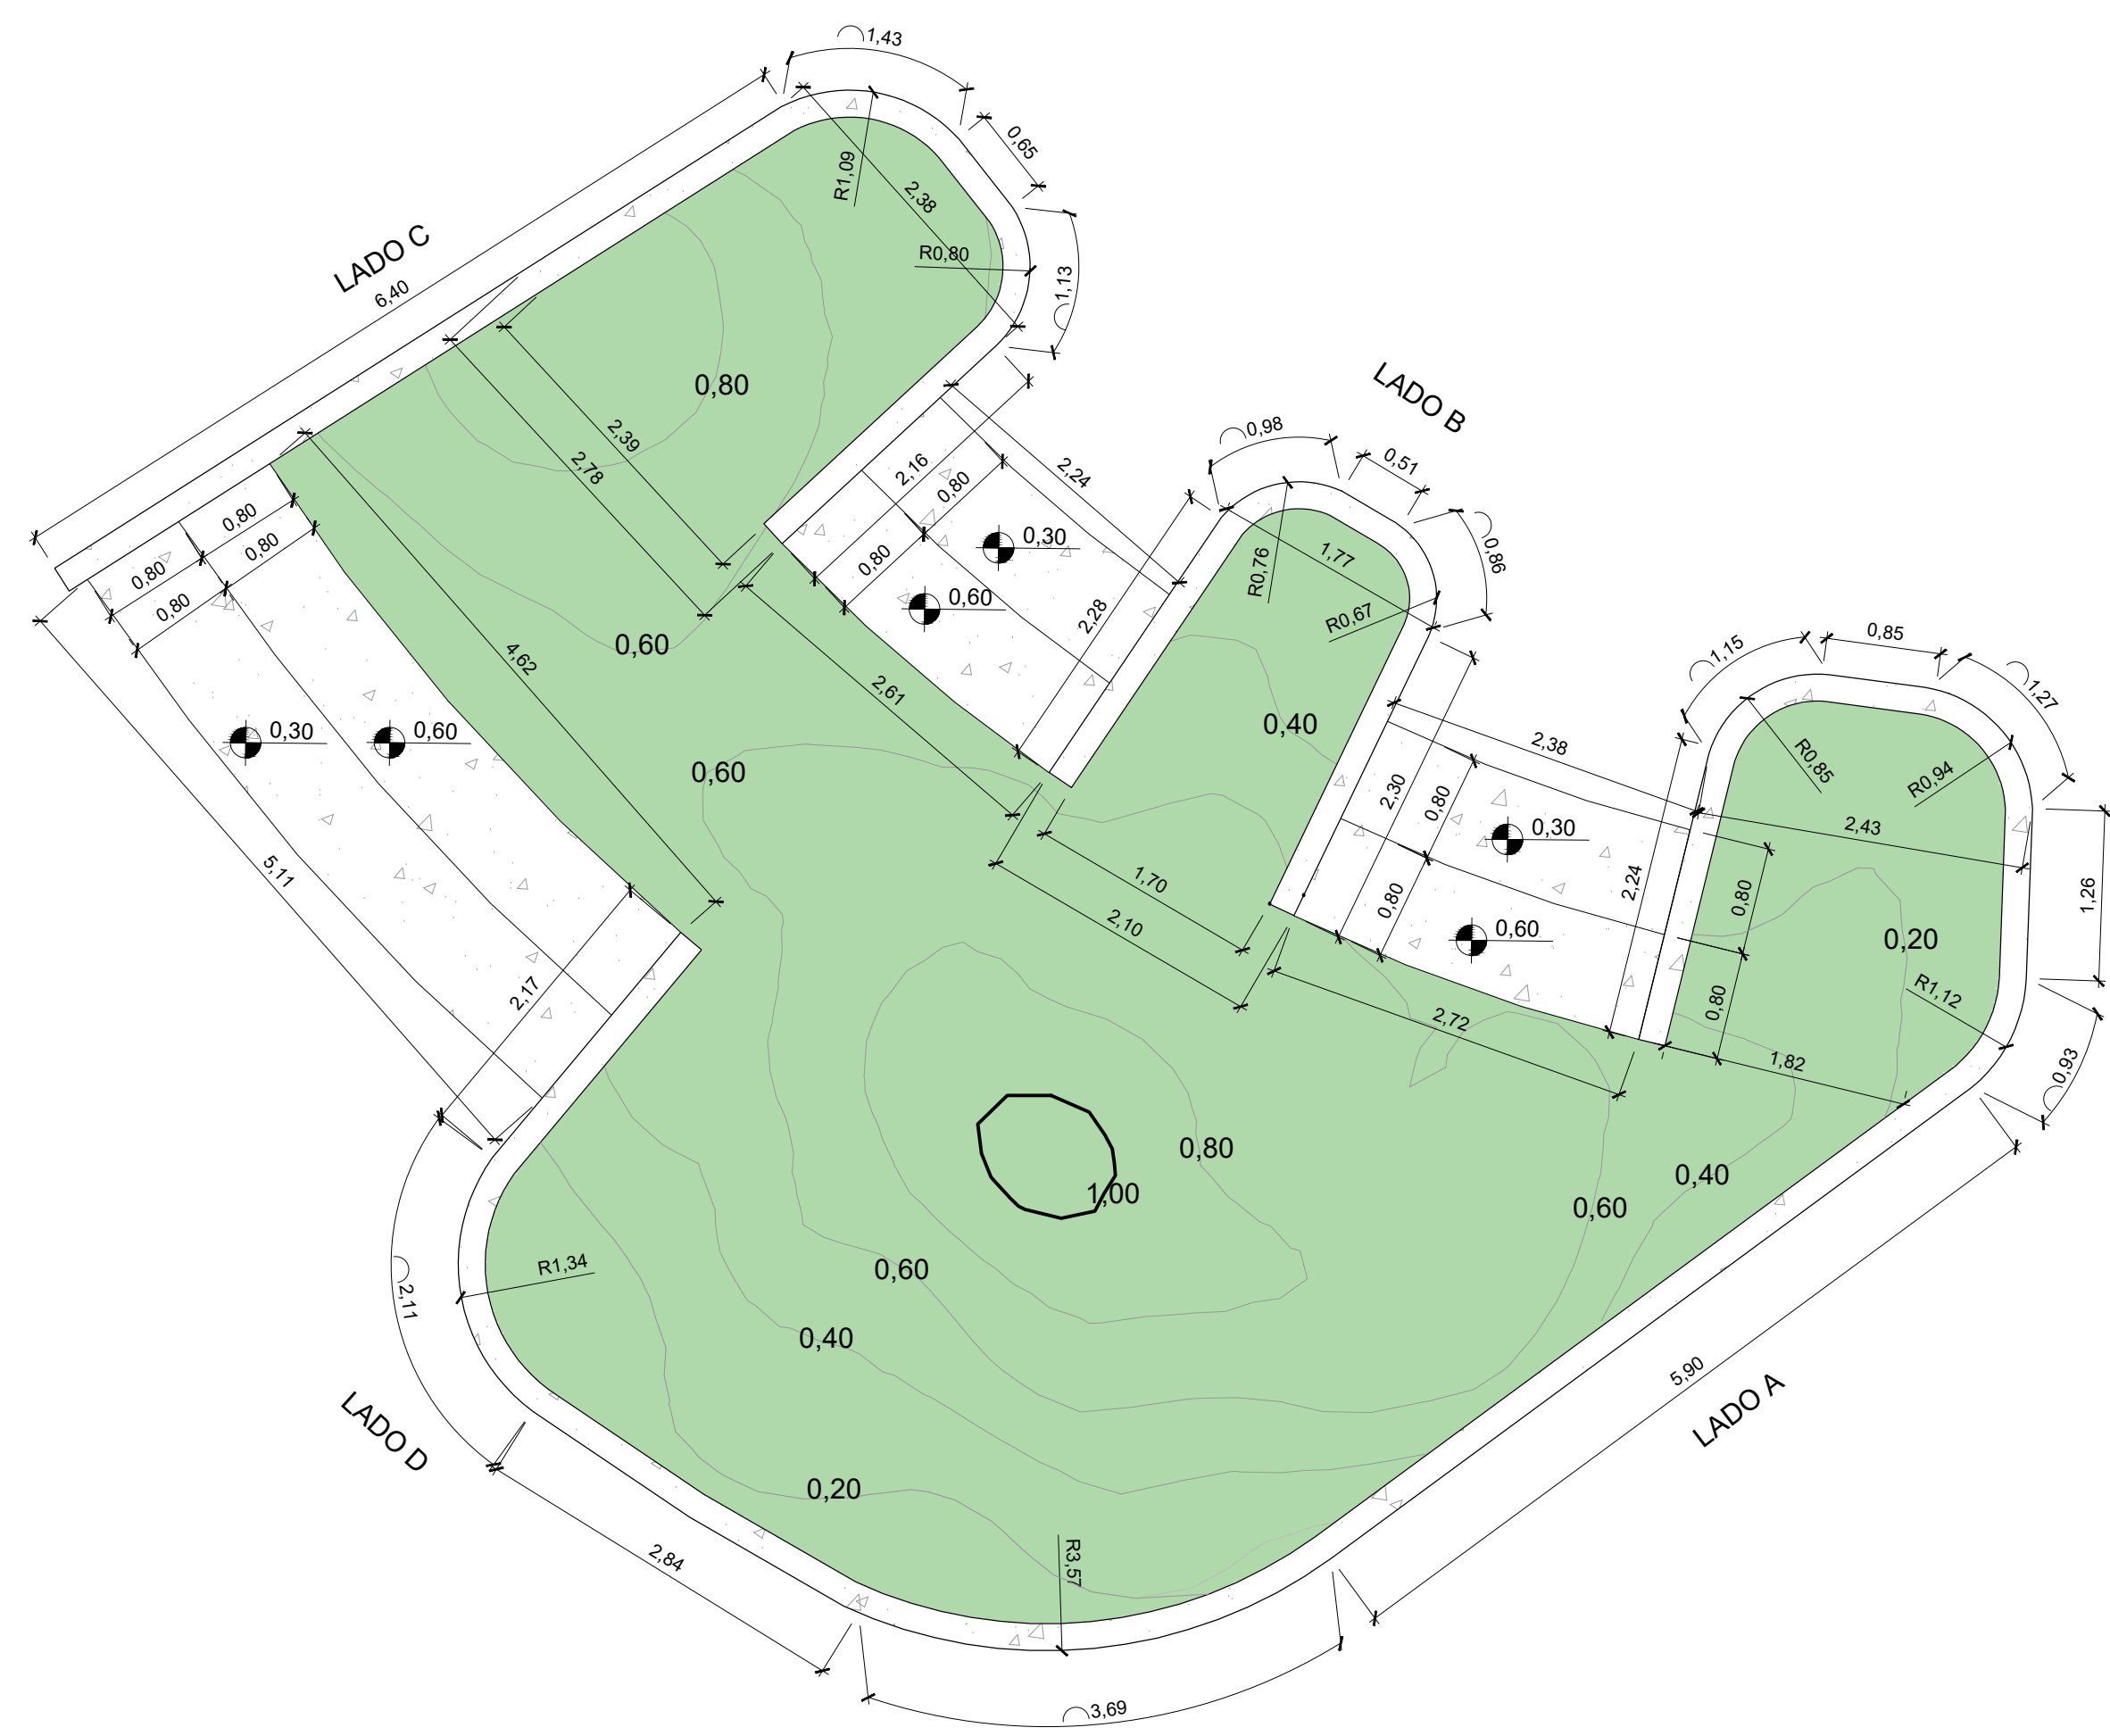


9 DETALHAMENTO FLOREIRA TIPO 2  
ESCALA 1:50

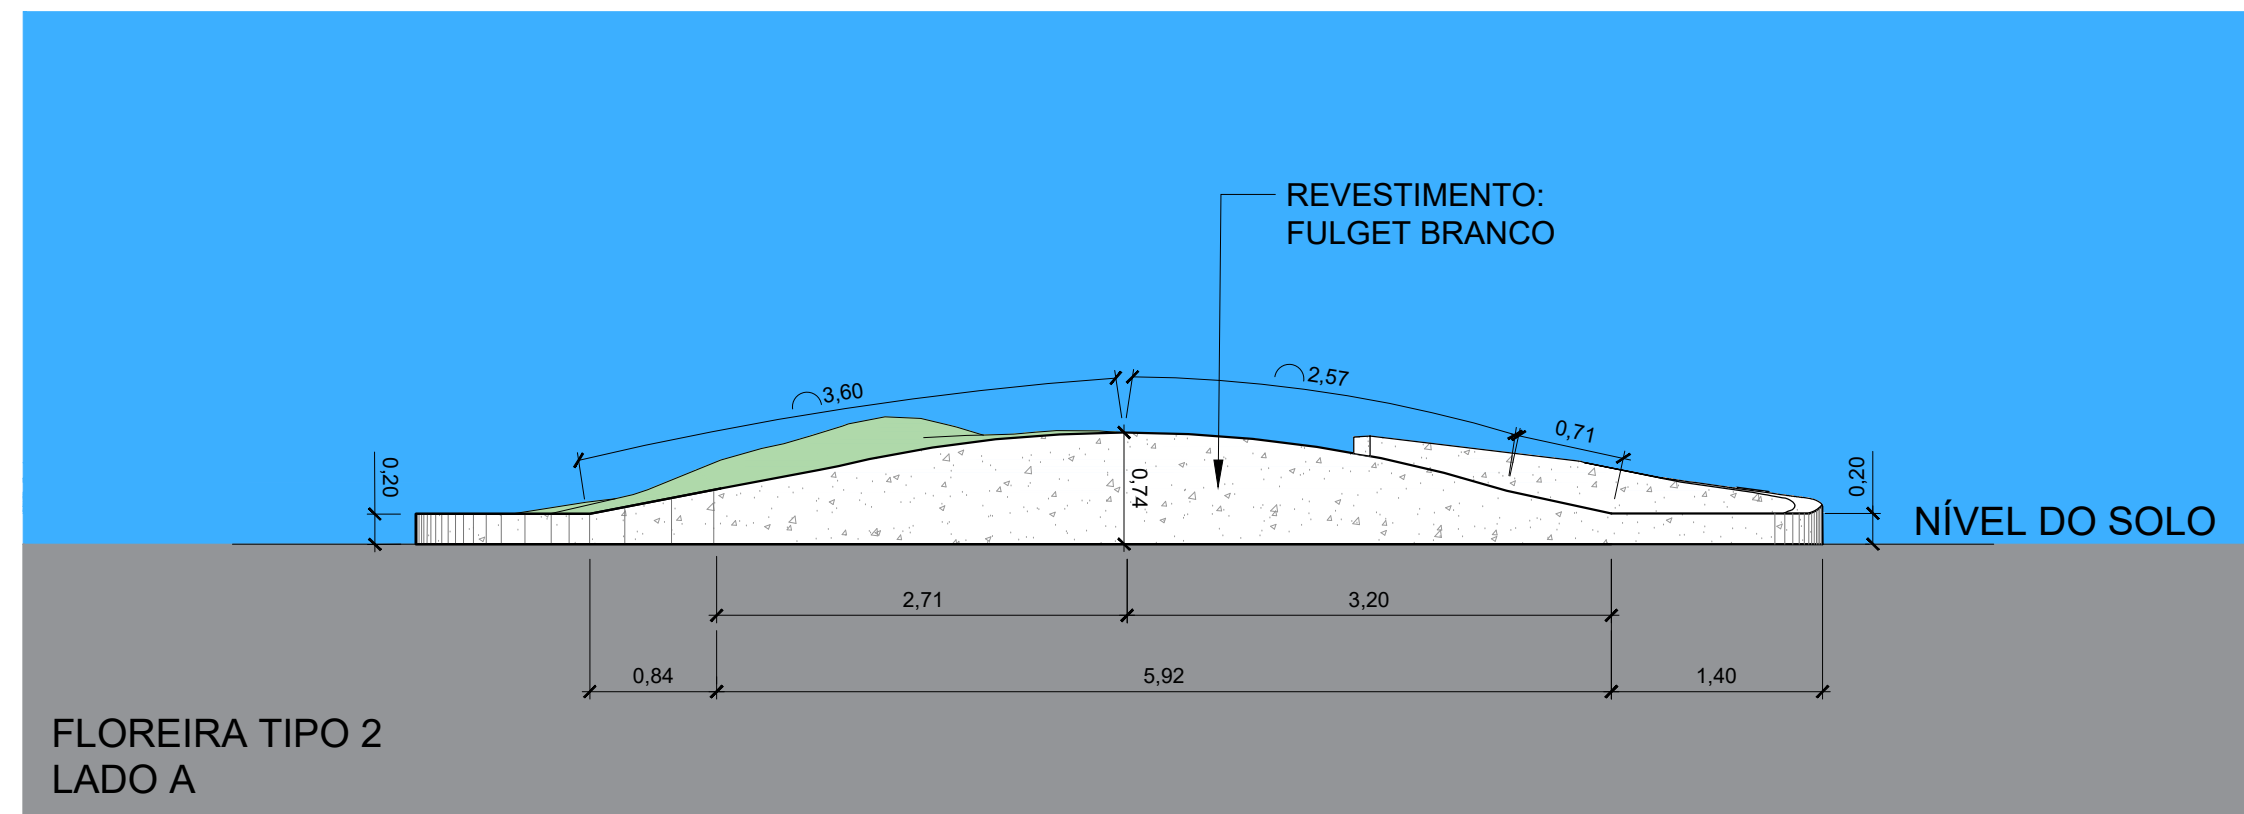


10 FLOREIRA TIPO 2 (LADO A)  
ESCALA 1:50

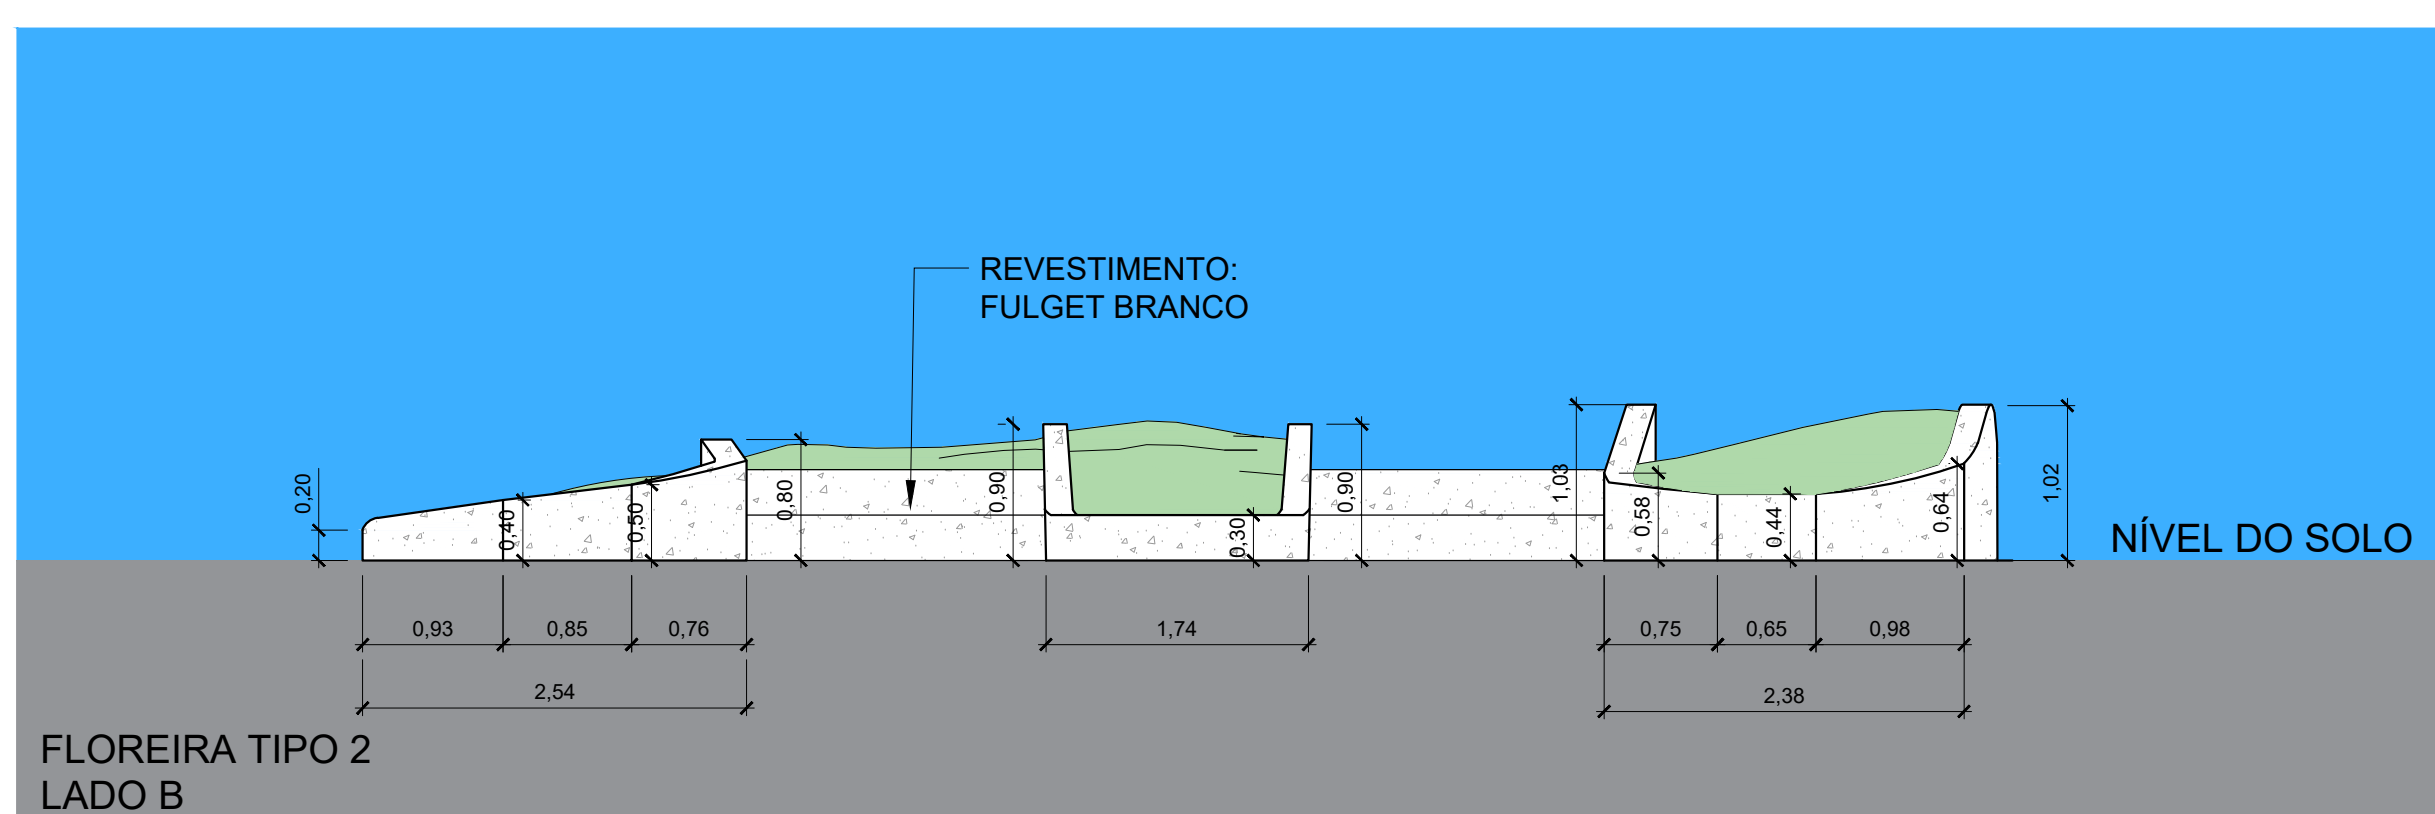

11 FLOREIRA TIPO 2 (LADO B)  
ESCALA 1:50

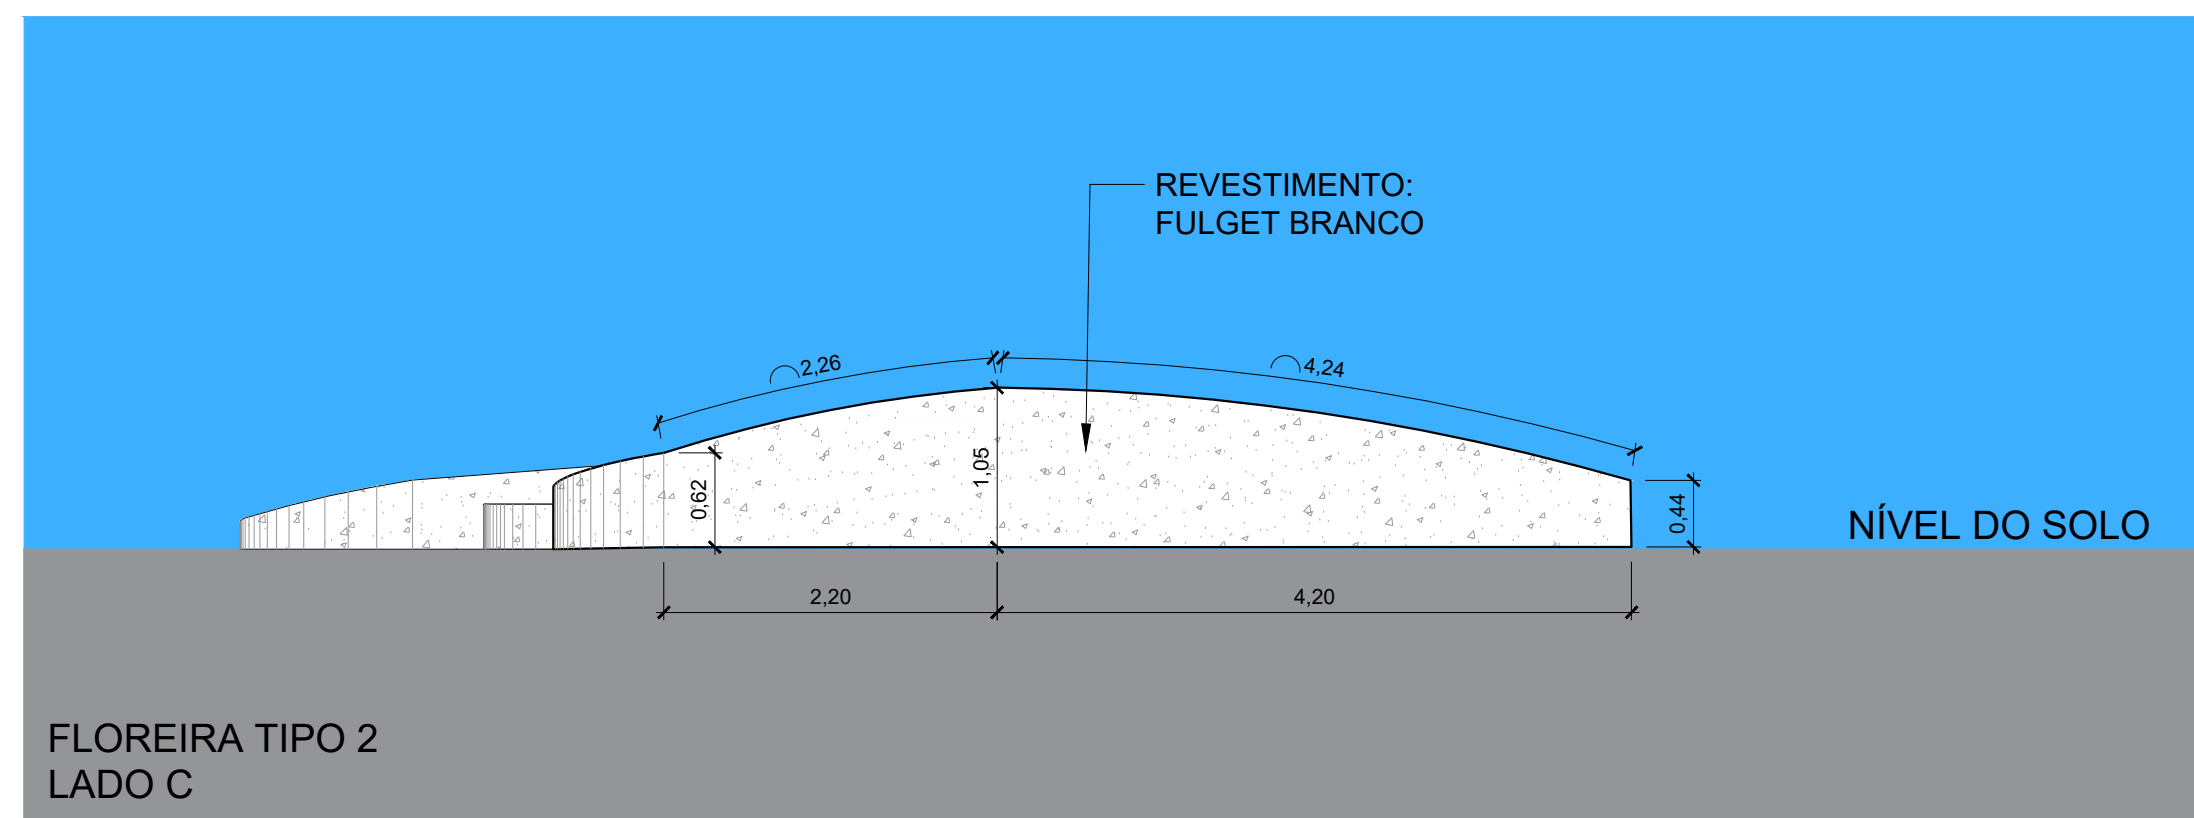

12 FLOREIRA TIPO 2 (LADO C)  
ESCALA 1:50

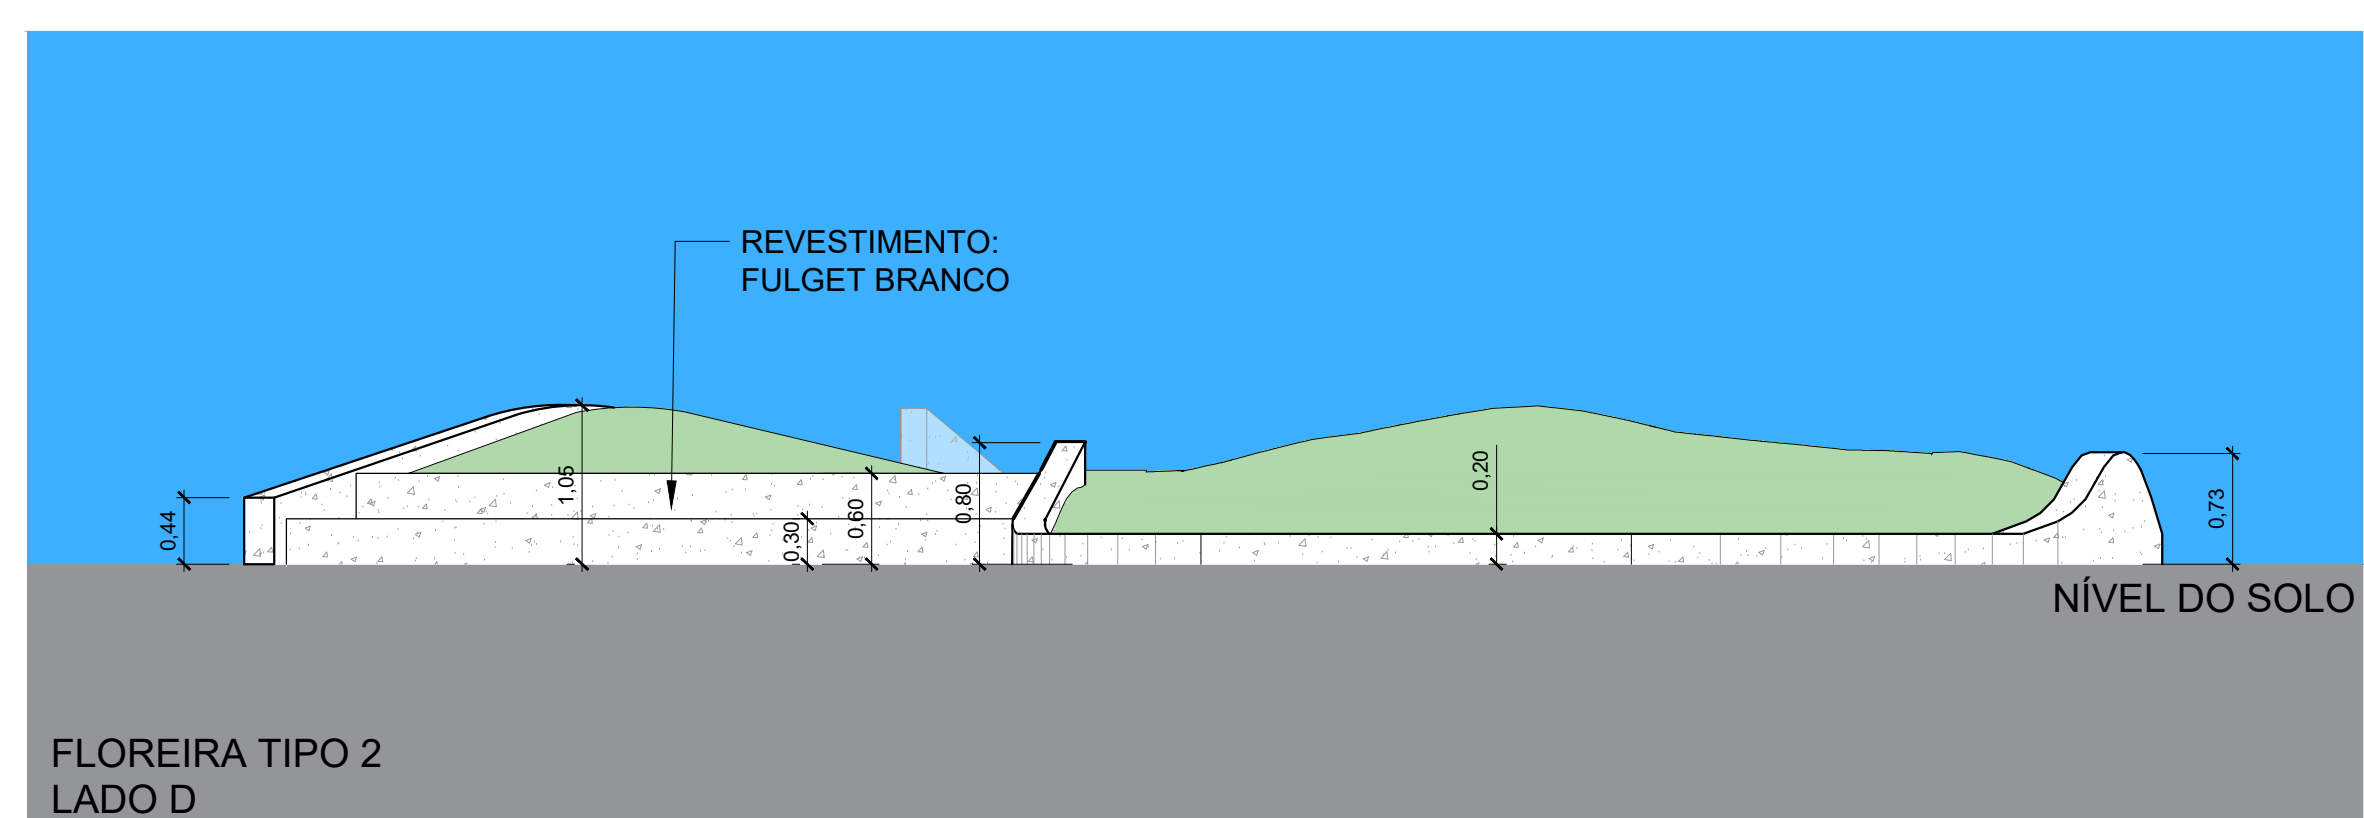

13 FLOREIRA TIPO 2 (LADO D)  
ESCALA 1:50

NOTAS  
01-CONFIRMAR AS MEDIDAS NO LOCAL



# Manifesto de Responsabilidade

## Documento do Sistema

09F680D5C2029113D4C8A0CBA59


O documento acima proposto pelo manifesto realizado por **ANDERSON CARDOSO ROCHA** registrado sob a matrícula **018069** na data **16/06/2026 10:40:59** na Fase **ELABORAR PROJETO**.


**Arquivo:** PRAÇA\_SAMEB\_FL2.pdf

**Tipo de Documento:** DOCUMENTO DE PROJETO


### HASH DO DOCUMENTO

634A295F-BE0B-4BF0-B0F7-5676FDEACC32

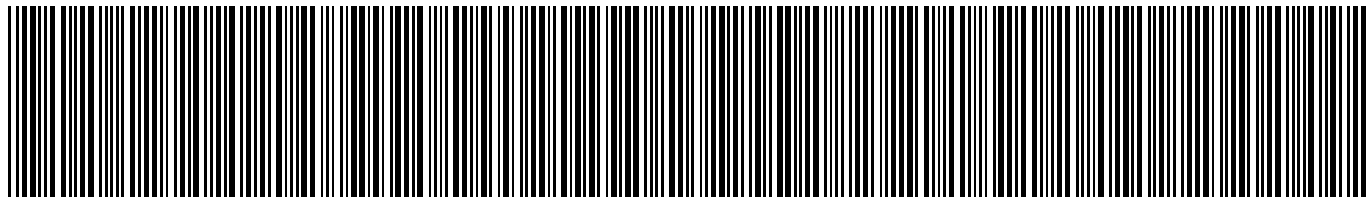


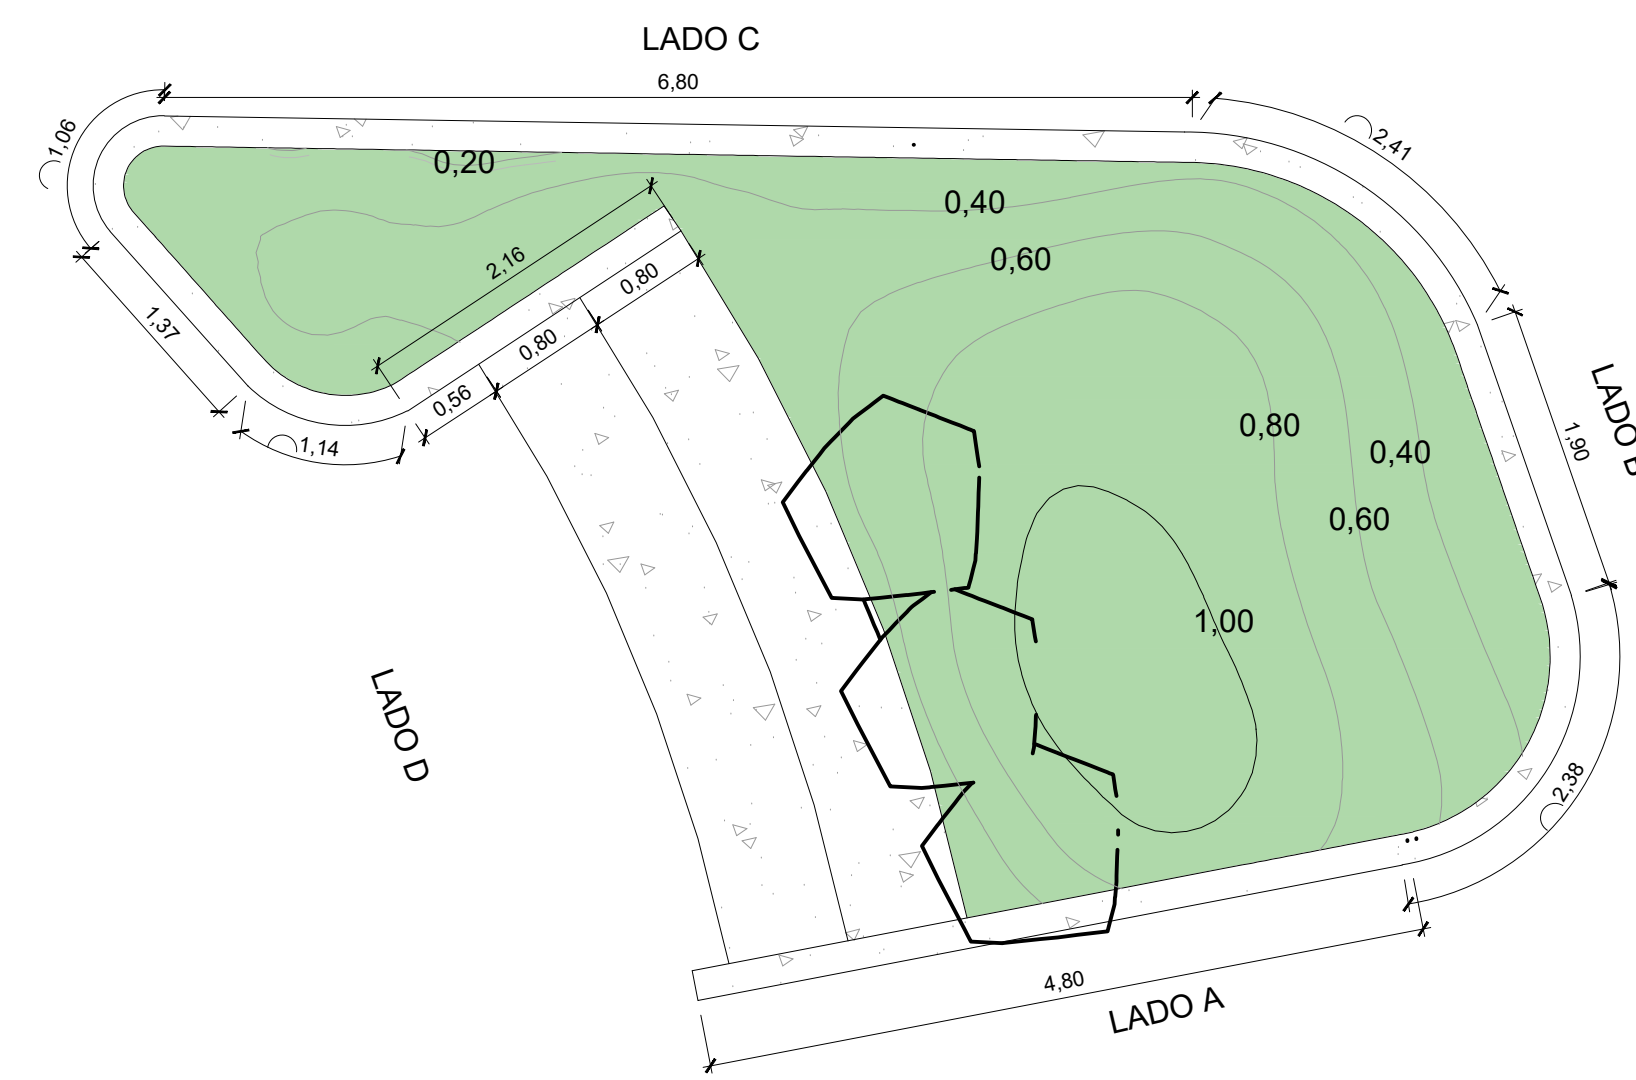


14 DETALHAMENTO FLOREIRA TIPO 3  
ESCALA 1:50

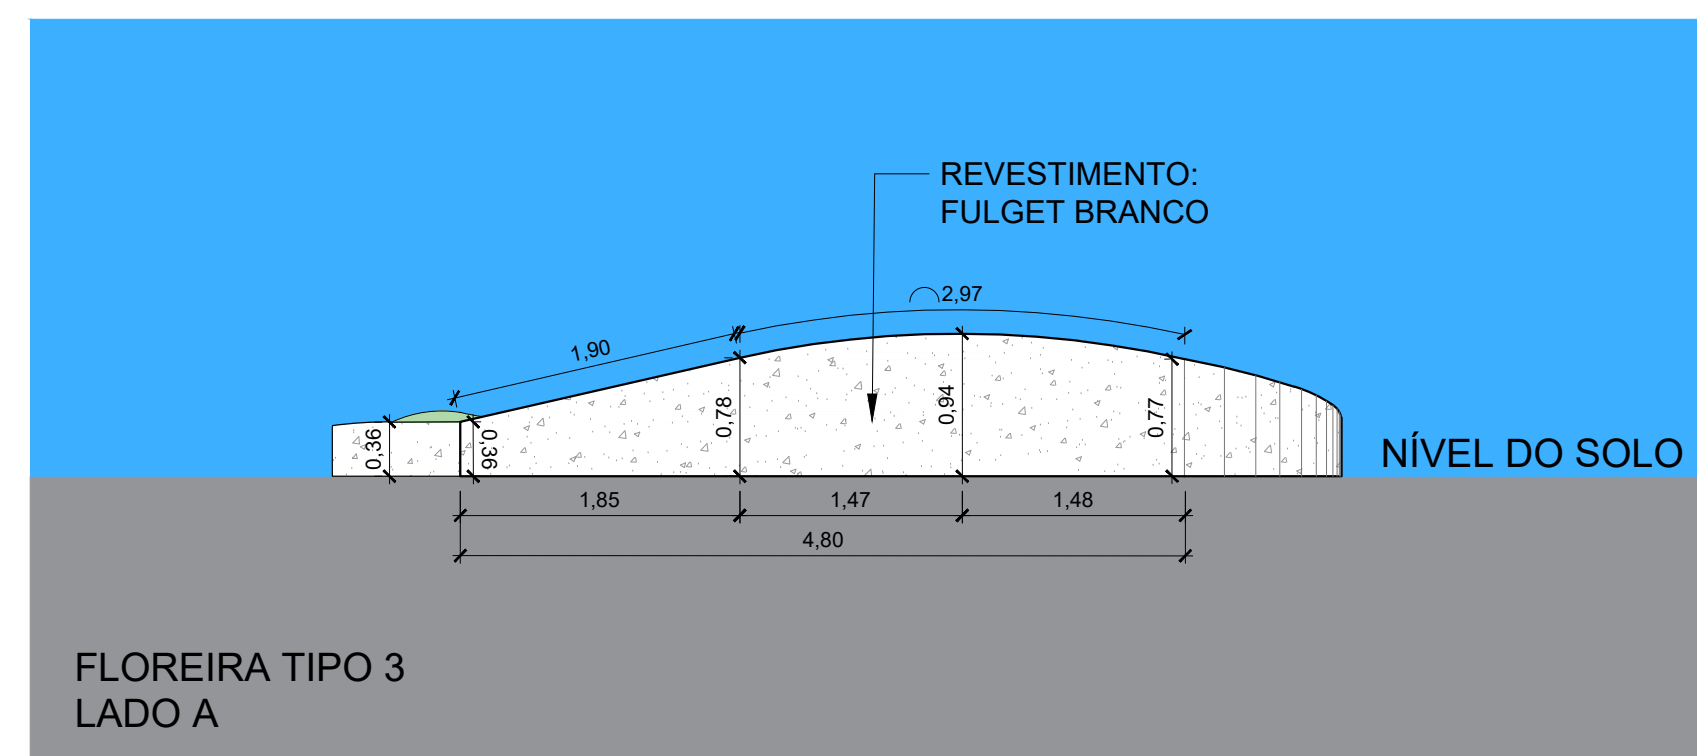


15 FLOREIRA TIPO 3 (LADO A)  
ESCALA 1:50

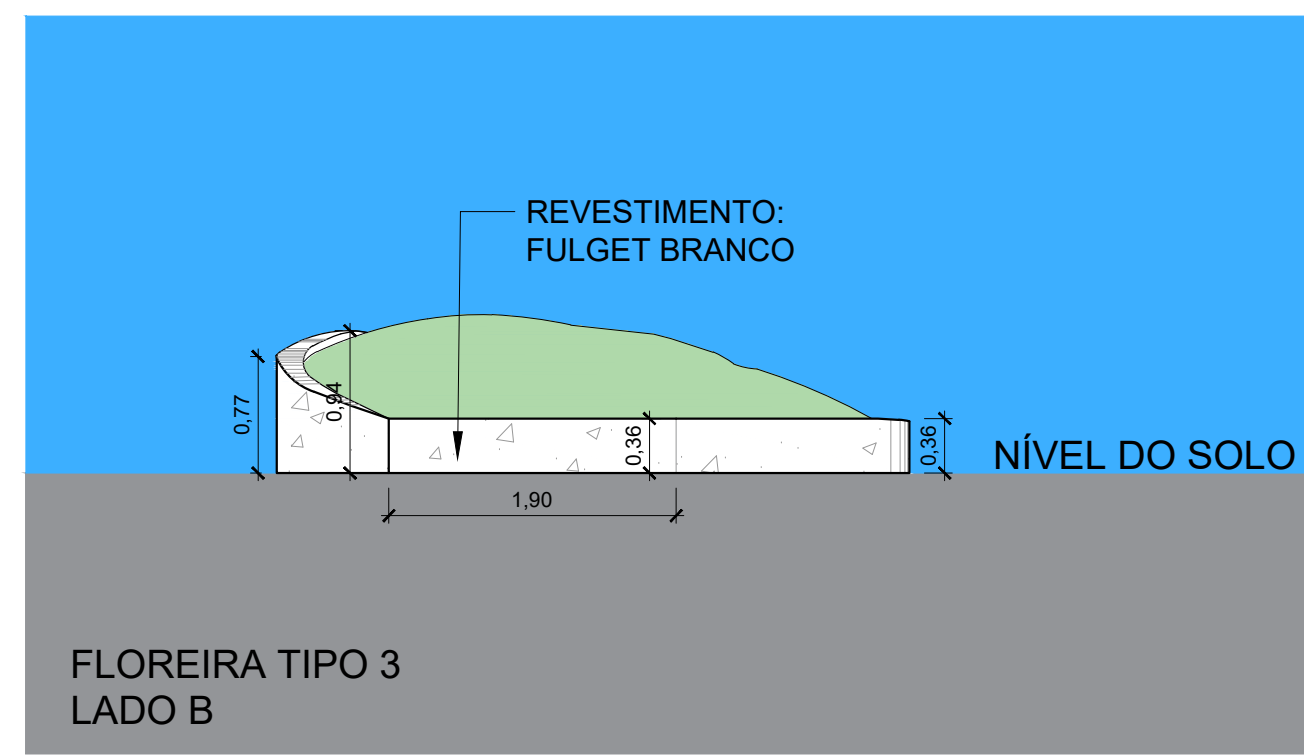


16 FLOREIRA TIPO 3 (LADO B)  
ESCALA 1:50

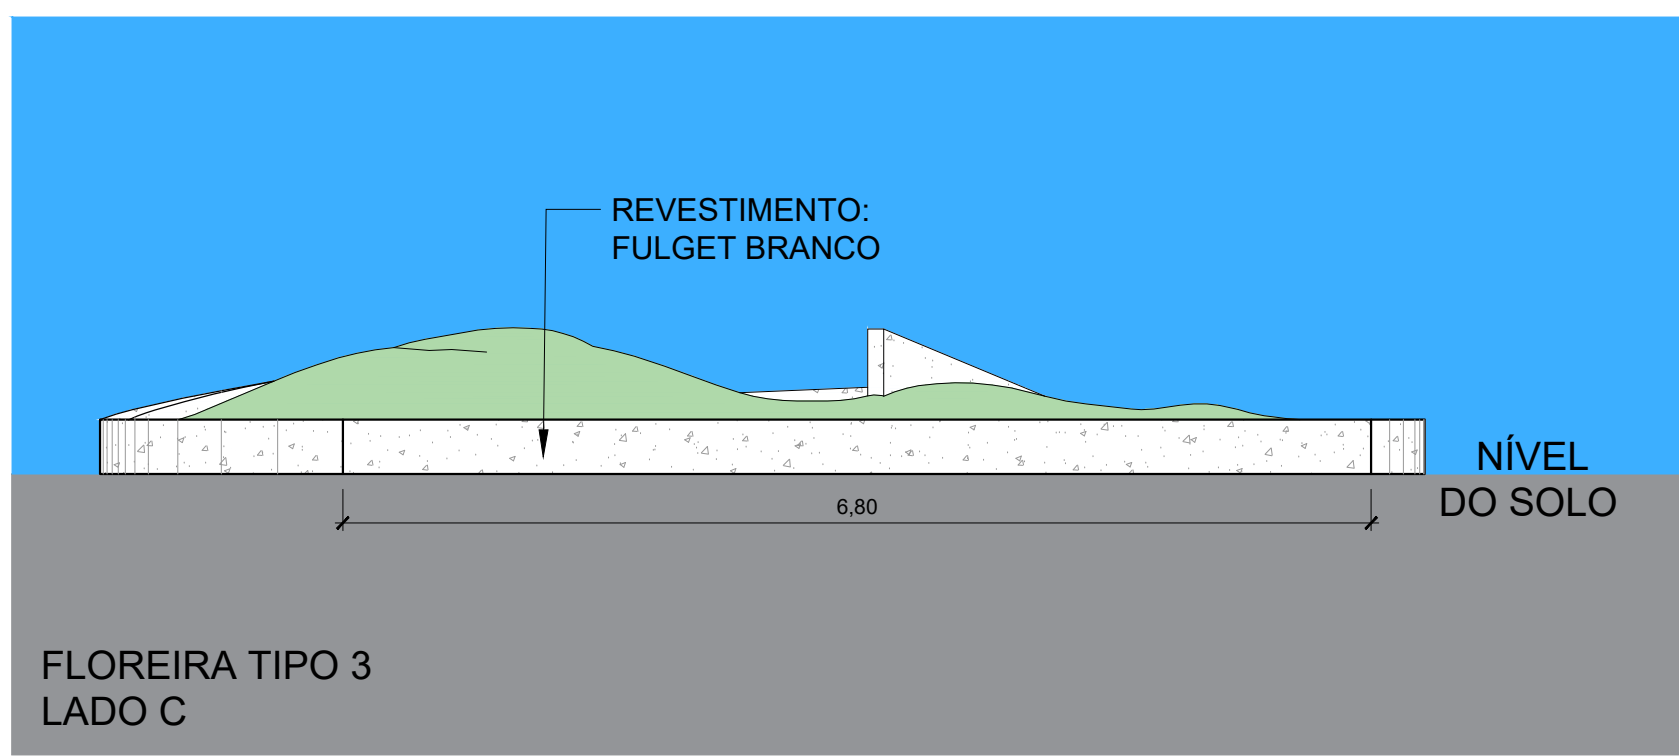


17 FLOREIRA TIPO 3 (LADO C)  
ESCALA 1:50

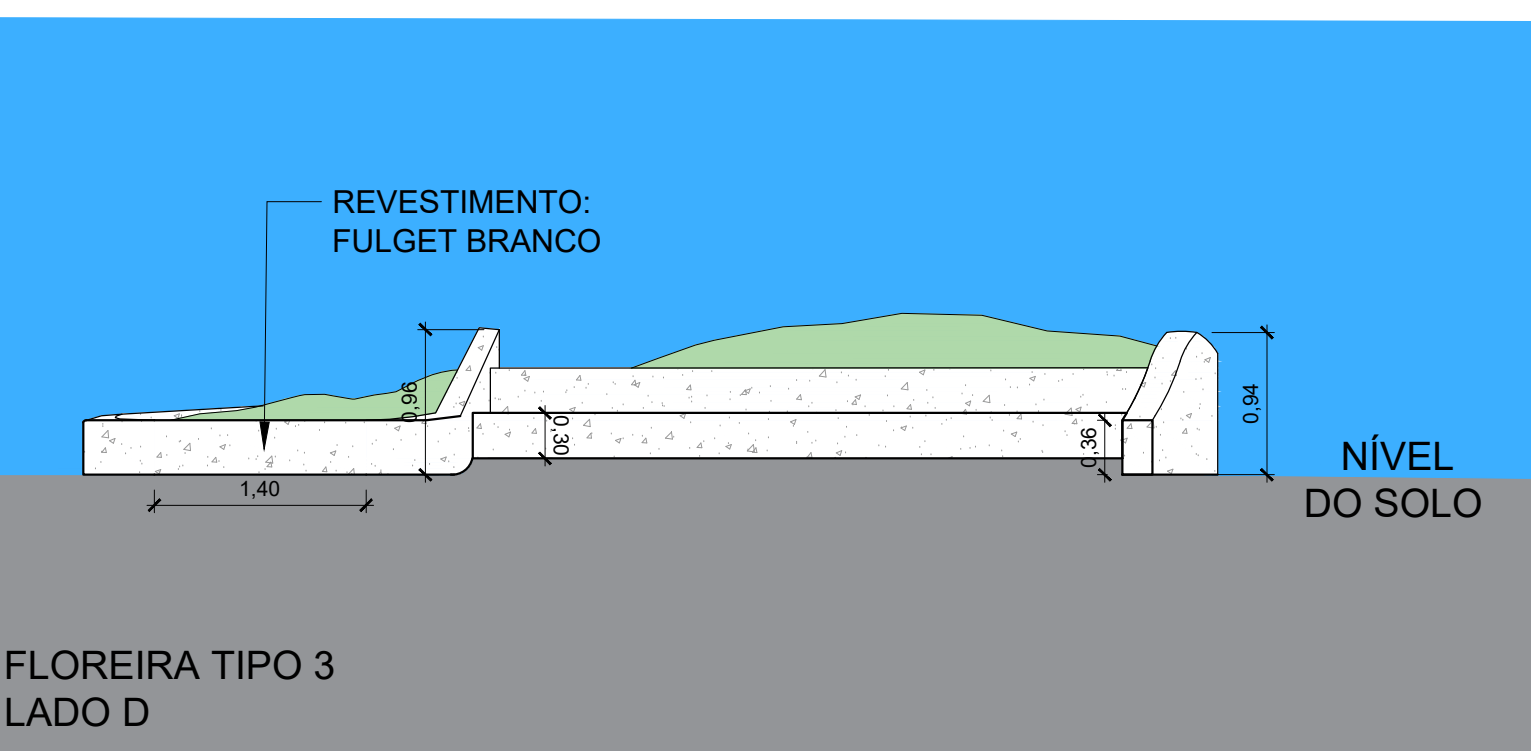


18 FLOREIRA TIPO 3 (LADO D)  
ESCALA 1:50

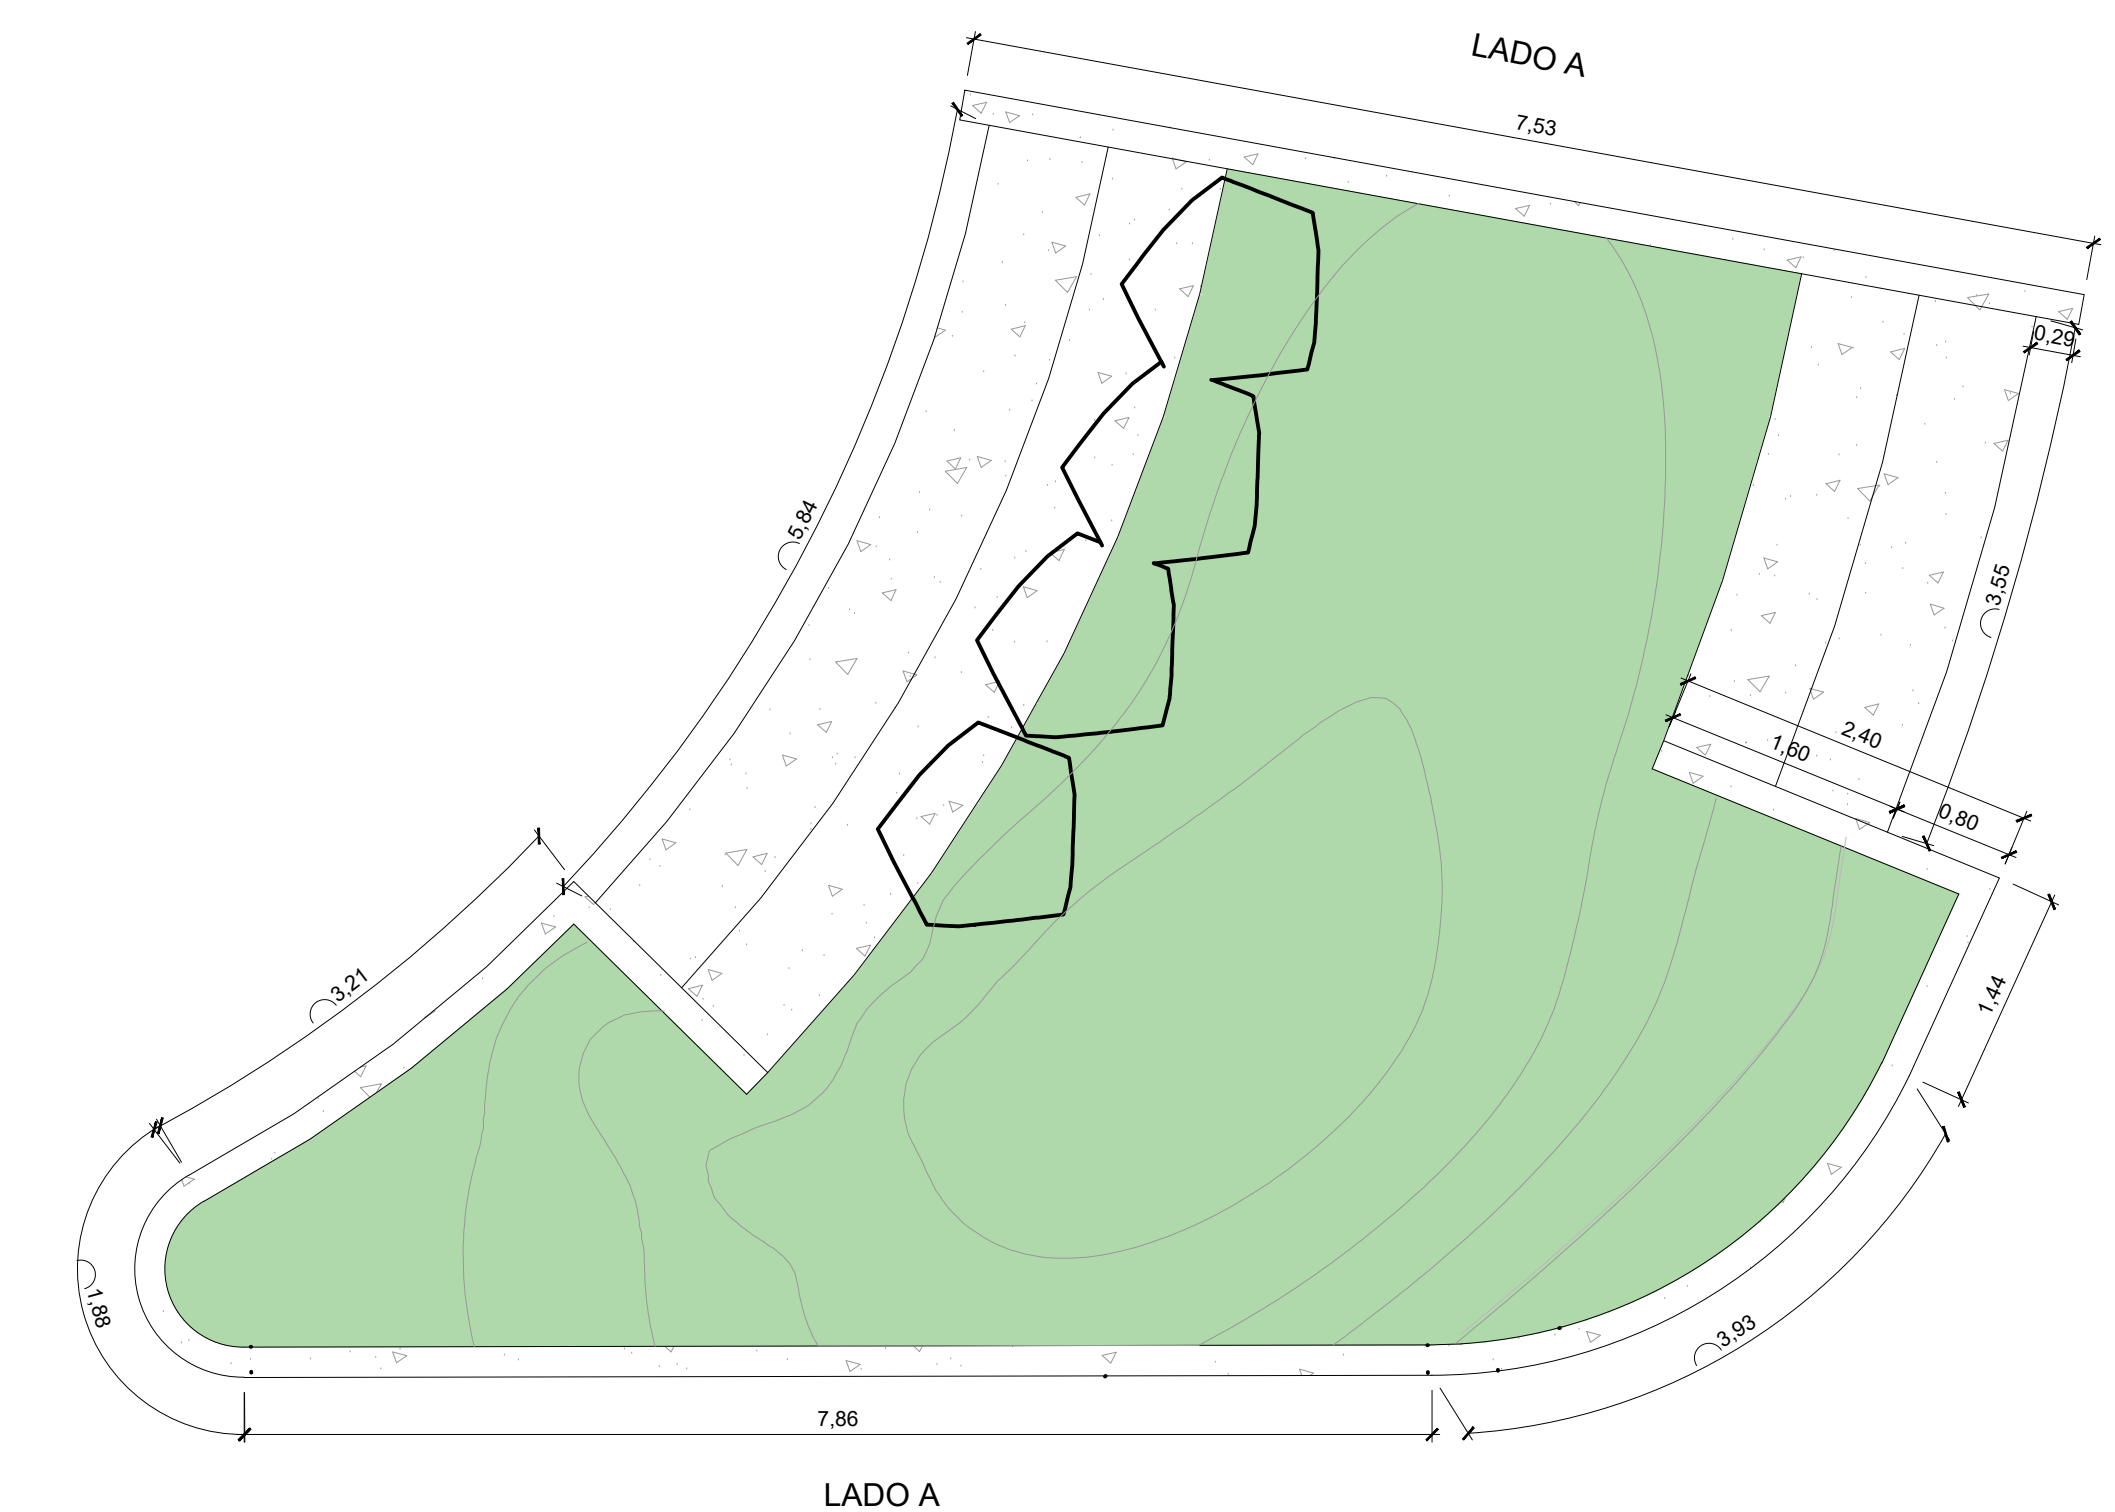


19 DETALHAMENTO FLOREIRA TIPO 4  
ESCALA 1:50

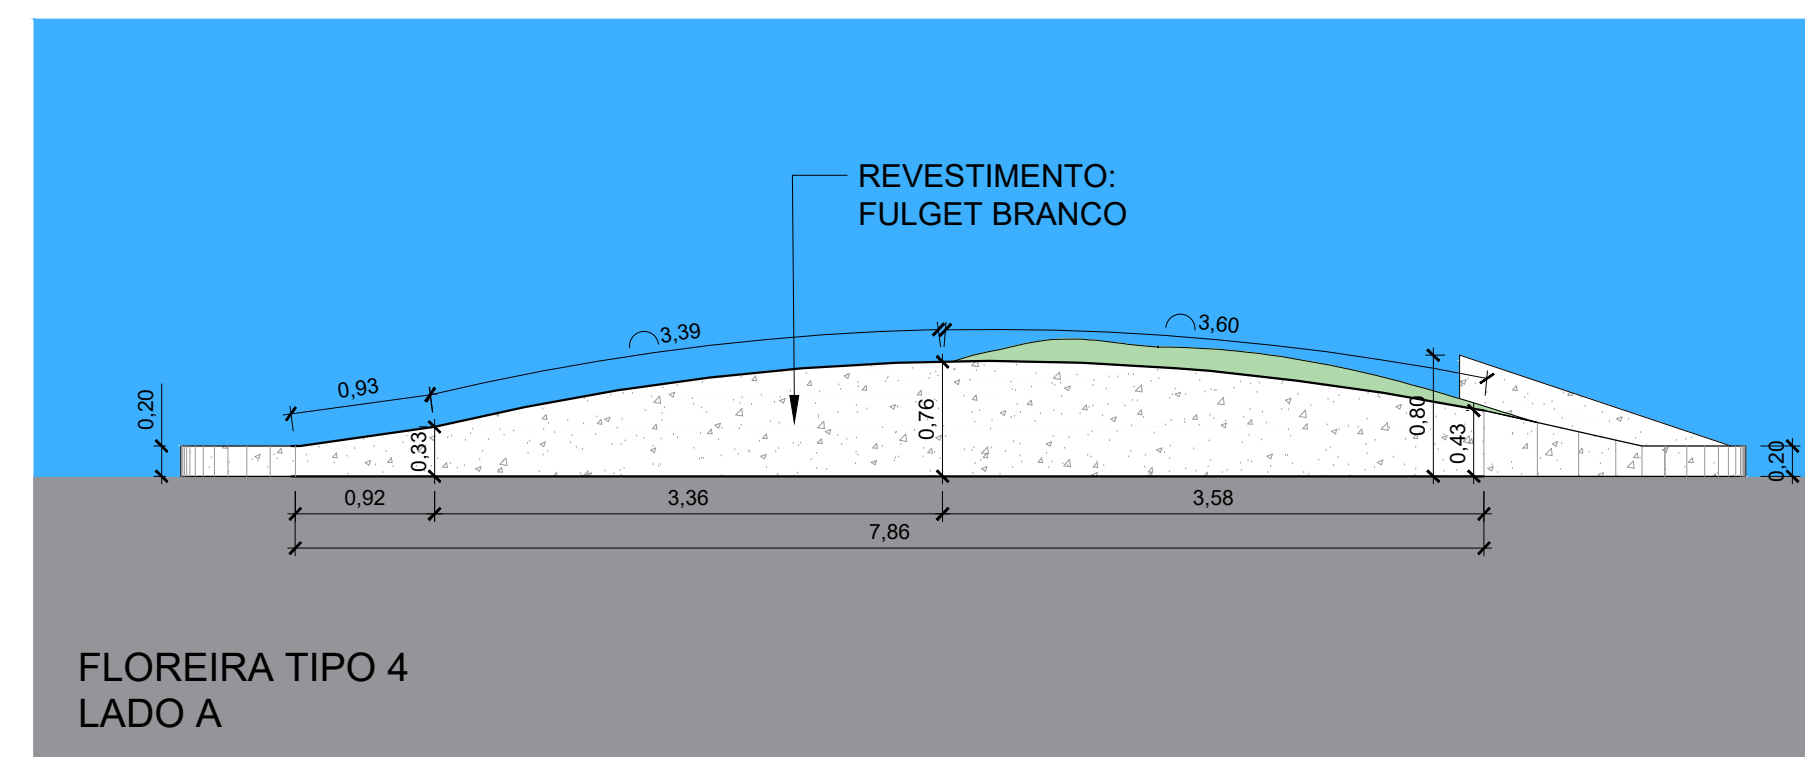


20 FLOREIRA TIPO 4 (LADO A)  
ESCALA 1:50

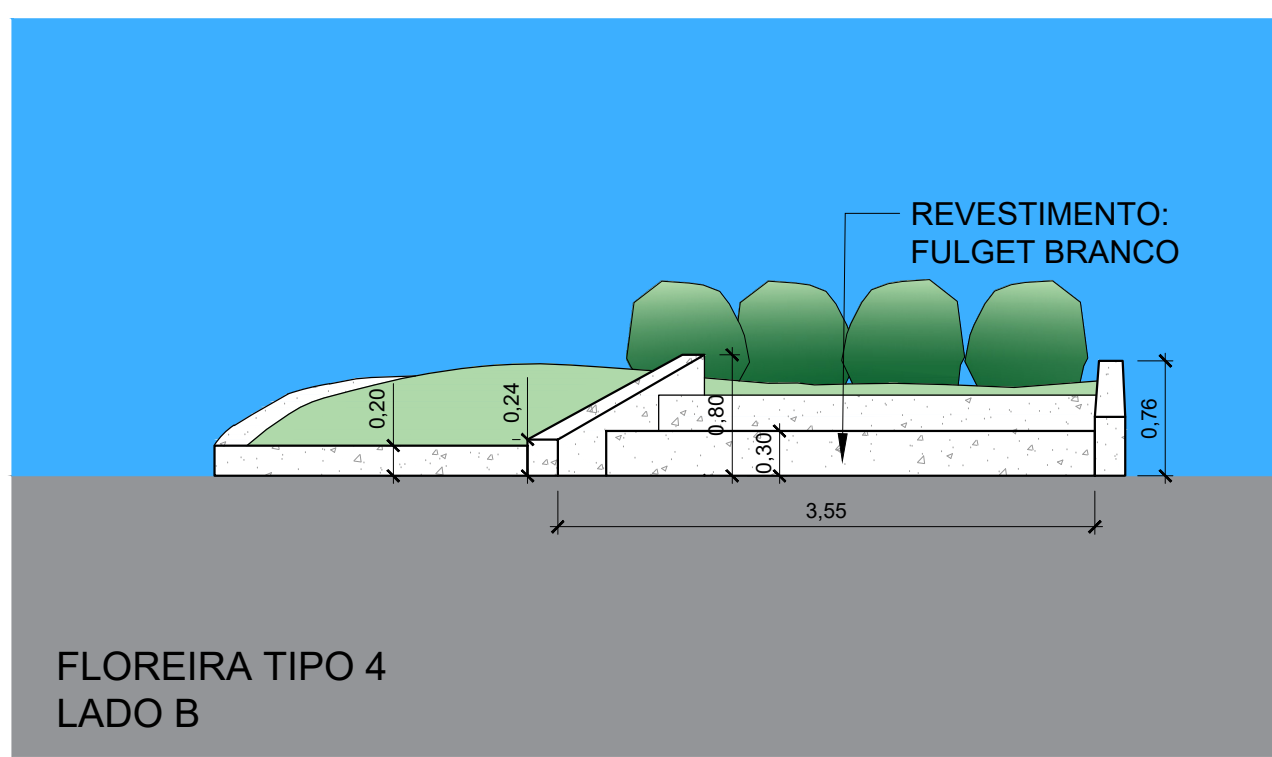


21 FLOREIRA TIPO 4 (LADO B)  
ESCALA 1:50

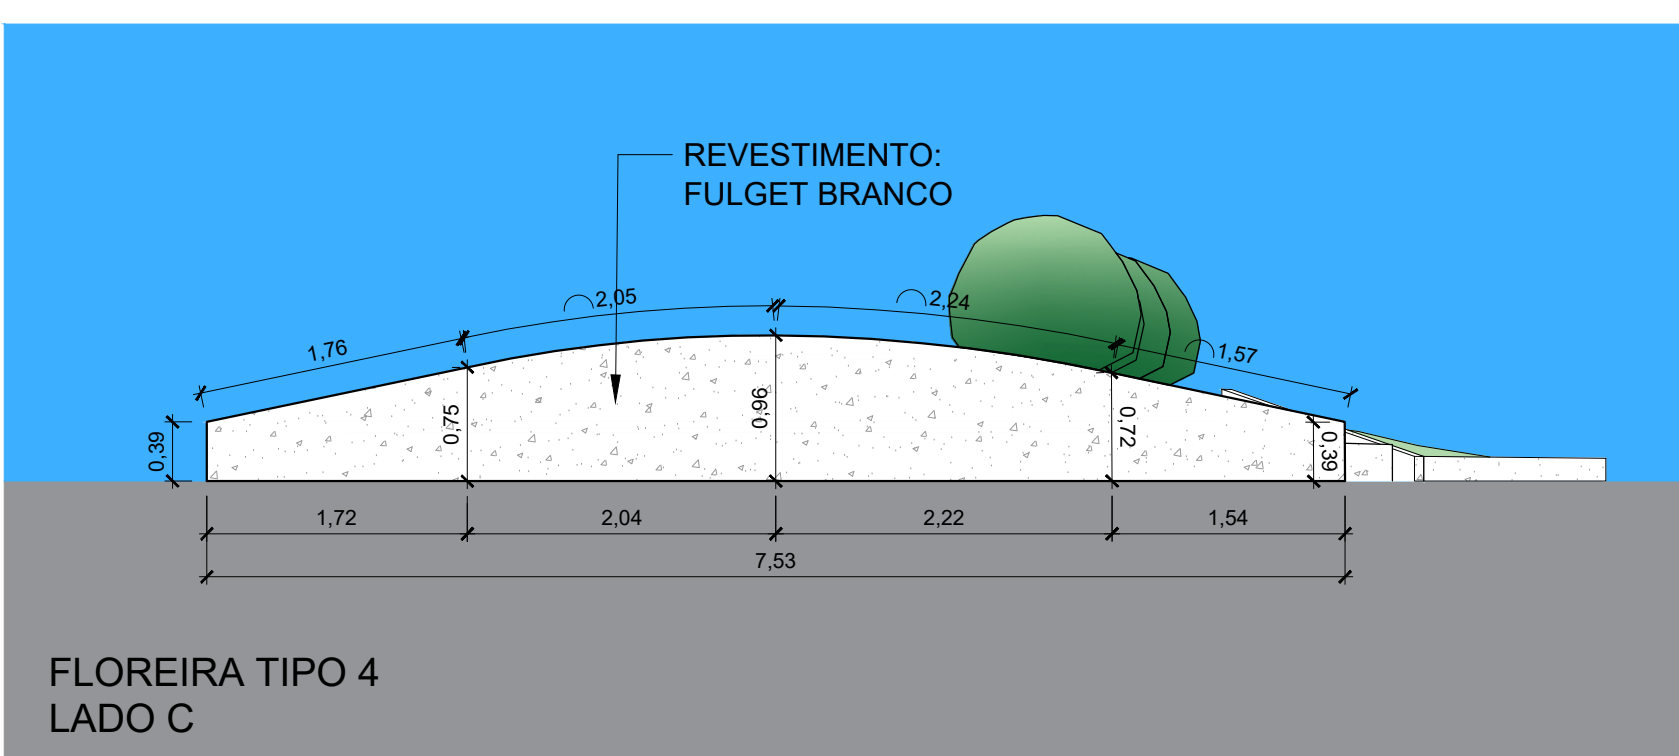


22 FLOREIRA TIPO 4 (LADO C)  
ESCALA 1:50

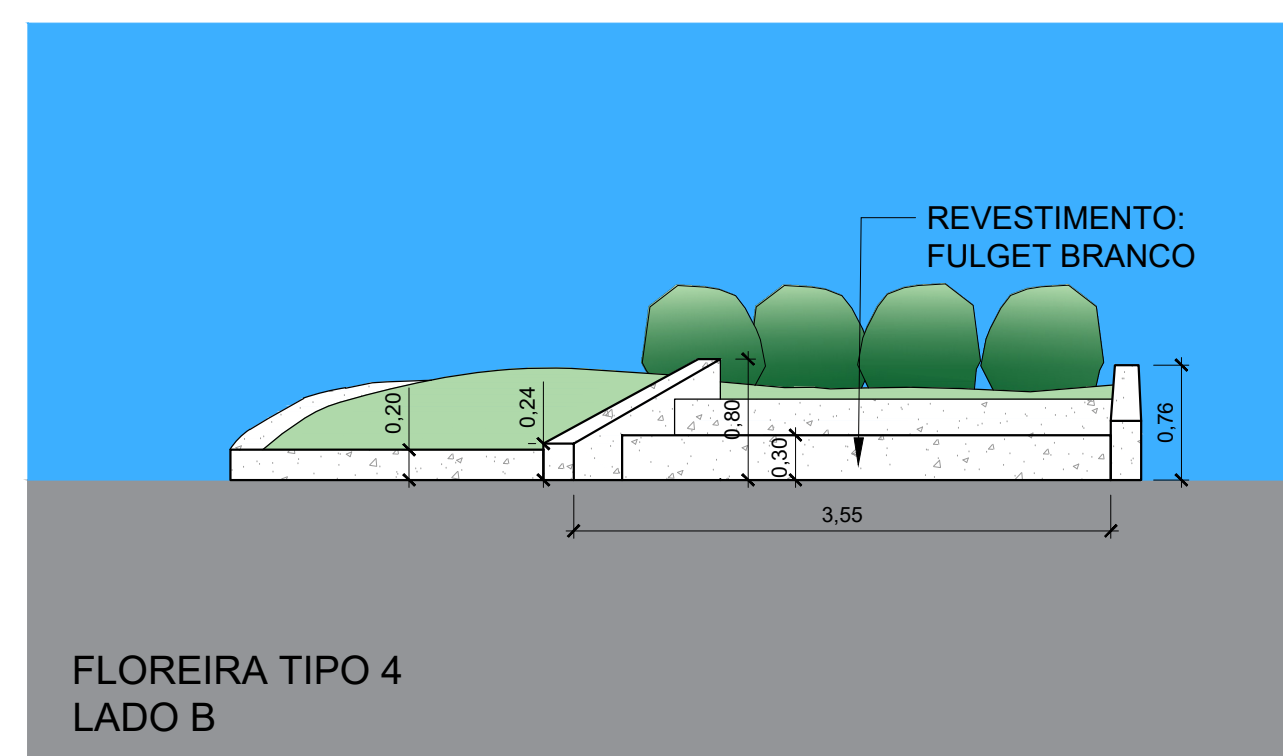


23 FLOREIRA TIPO 4 (LADO D)  
ESCALA 1:50

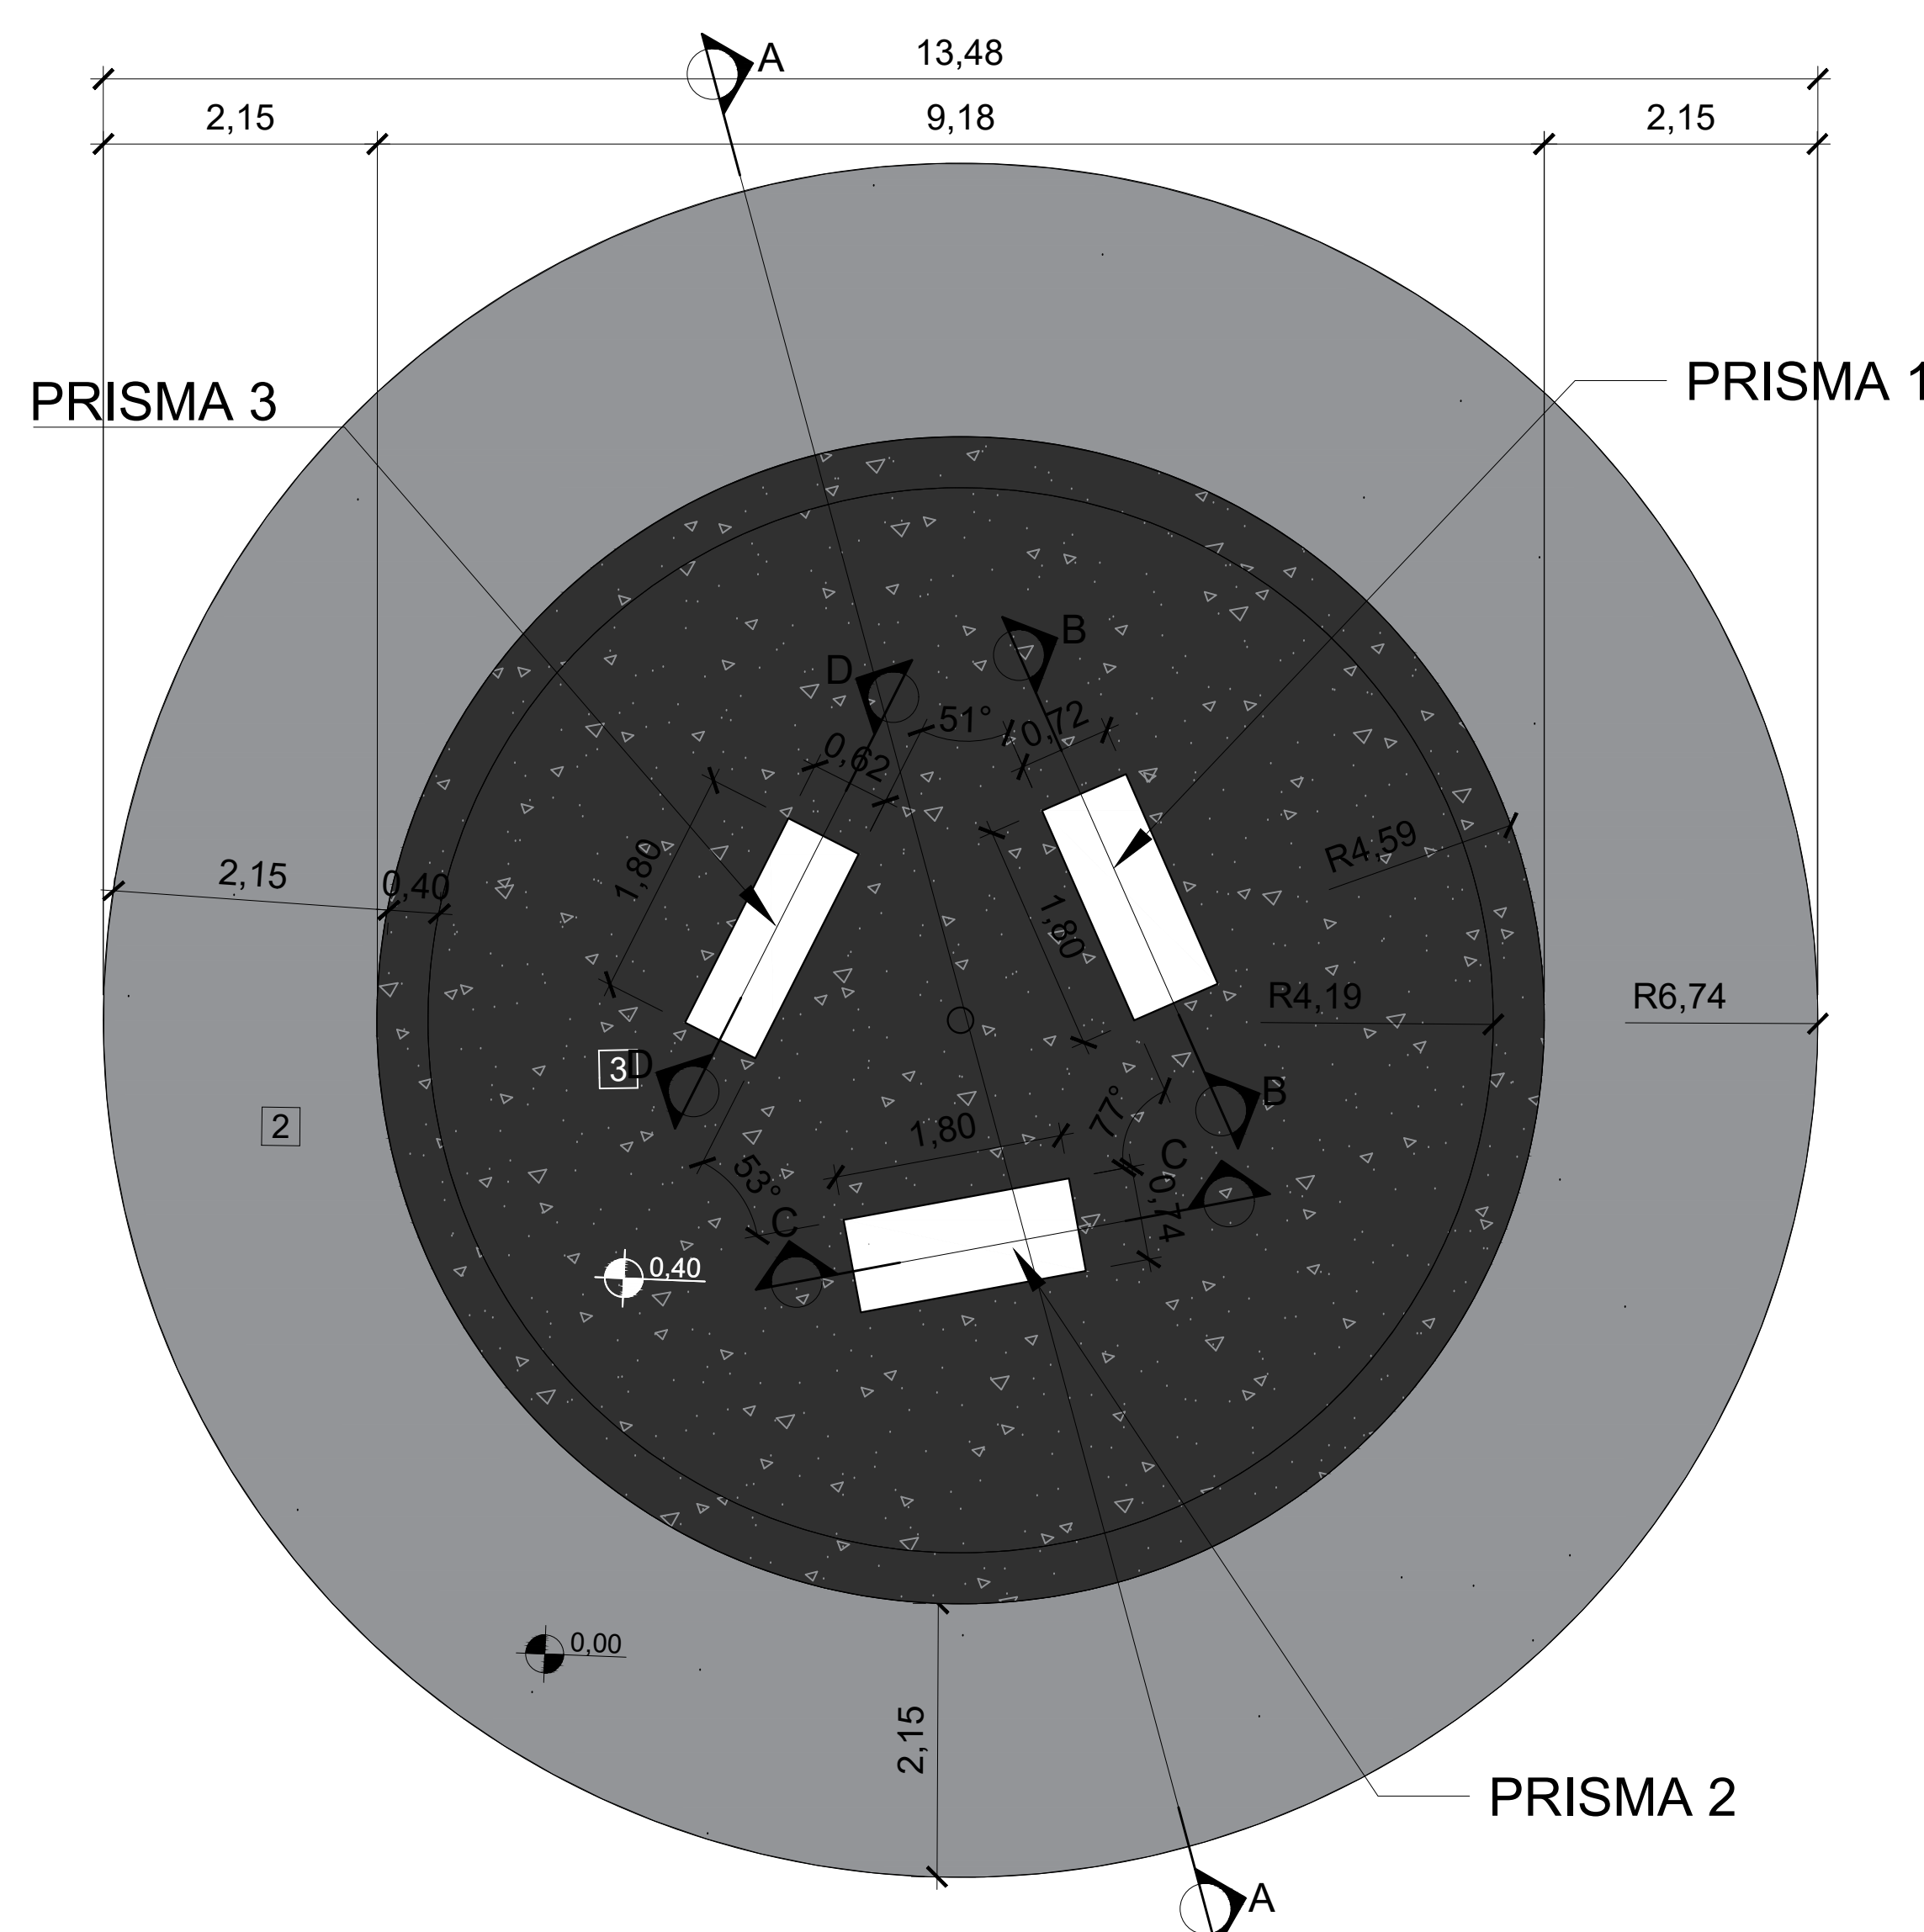

24 PLANTA - MONUMENTO PRISMAS  
ESCALA 1:50

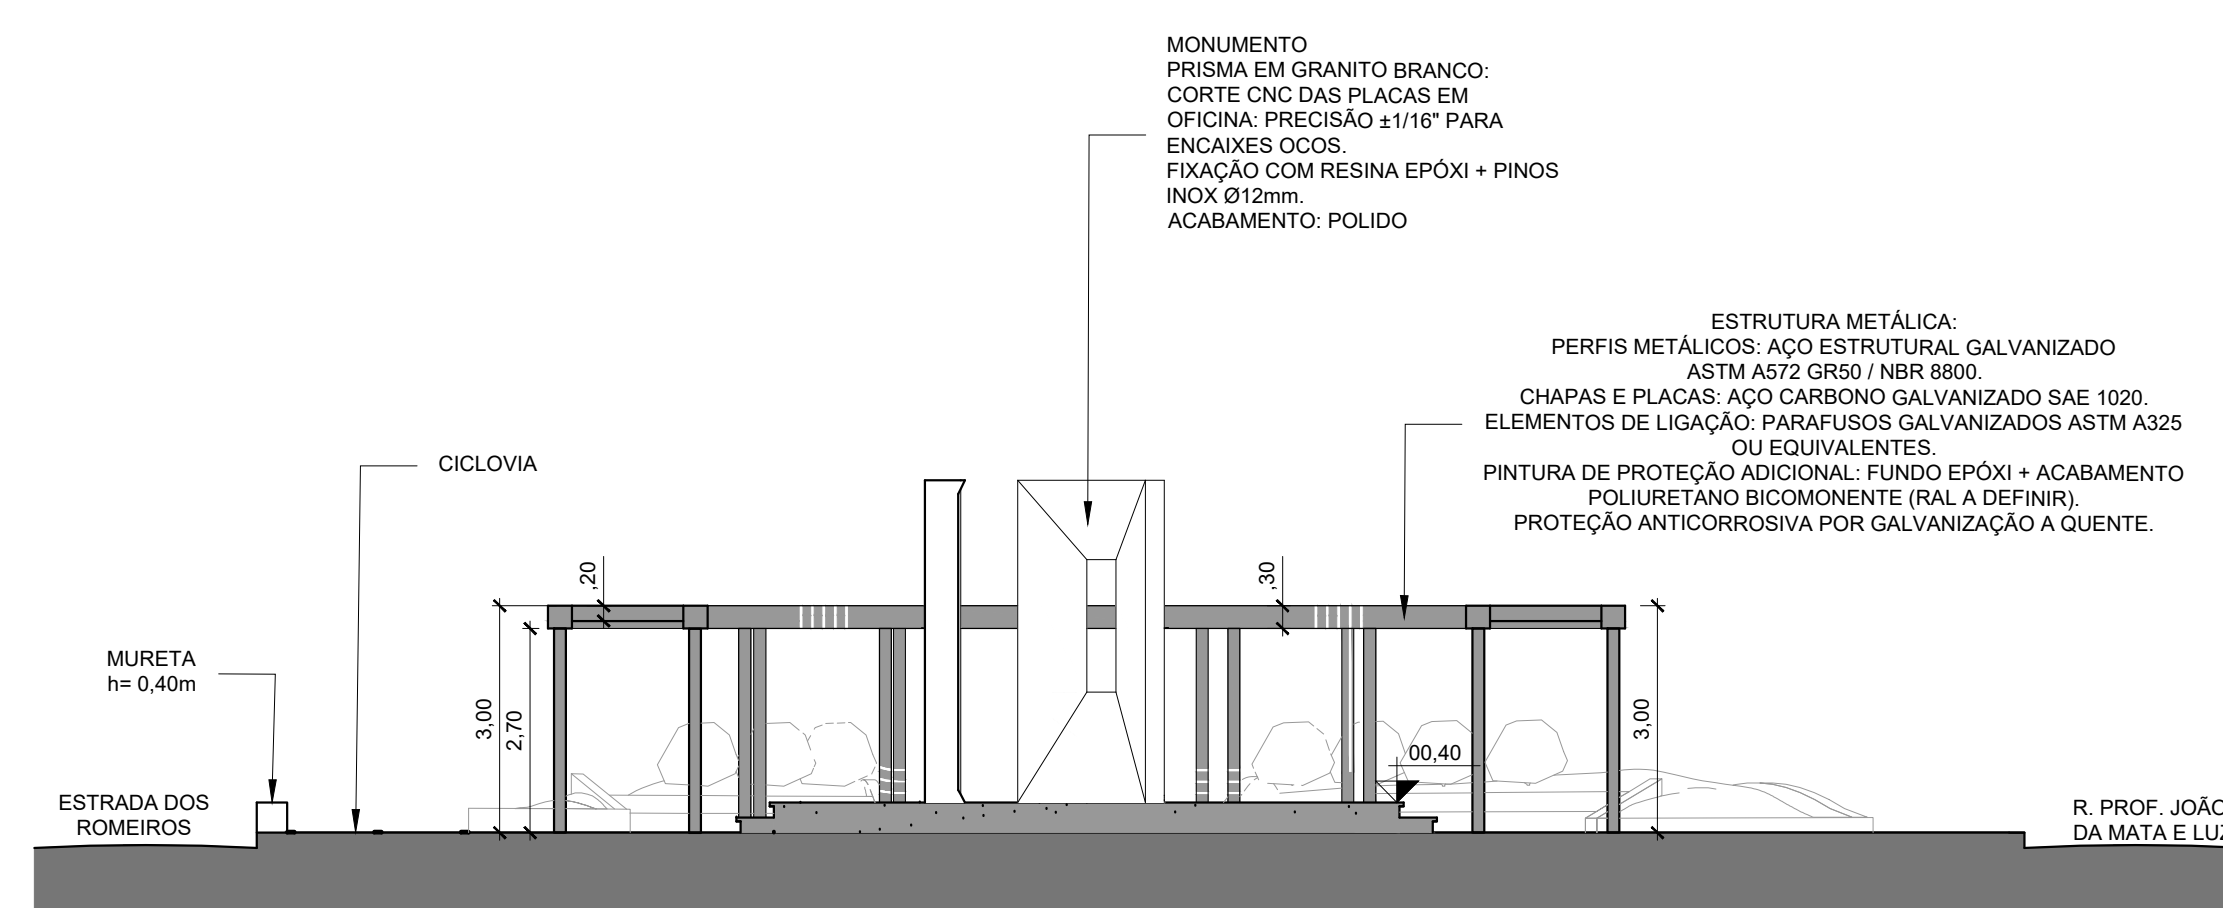


25 CORTE AA  
ESCALA 1:100

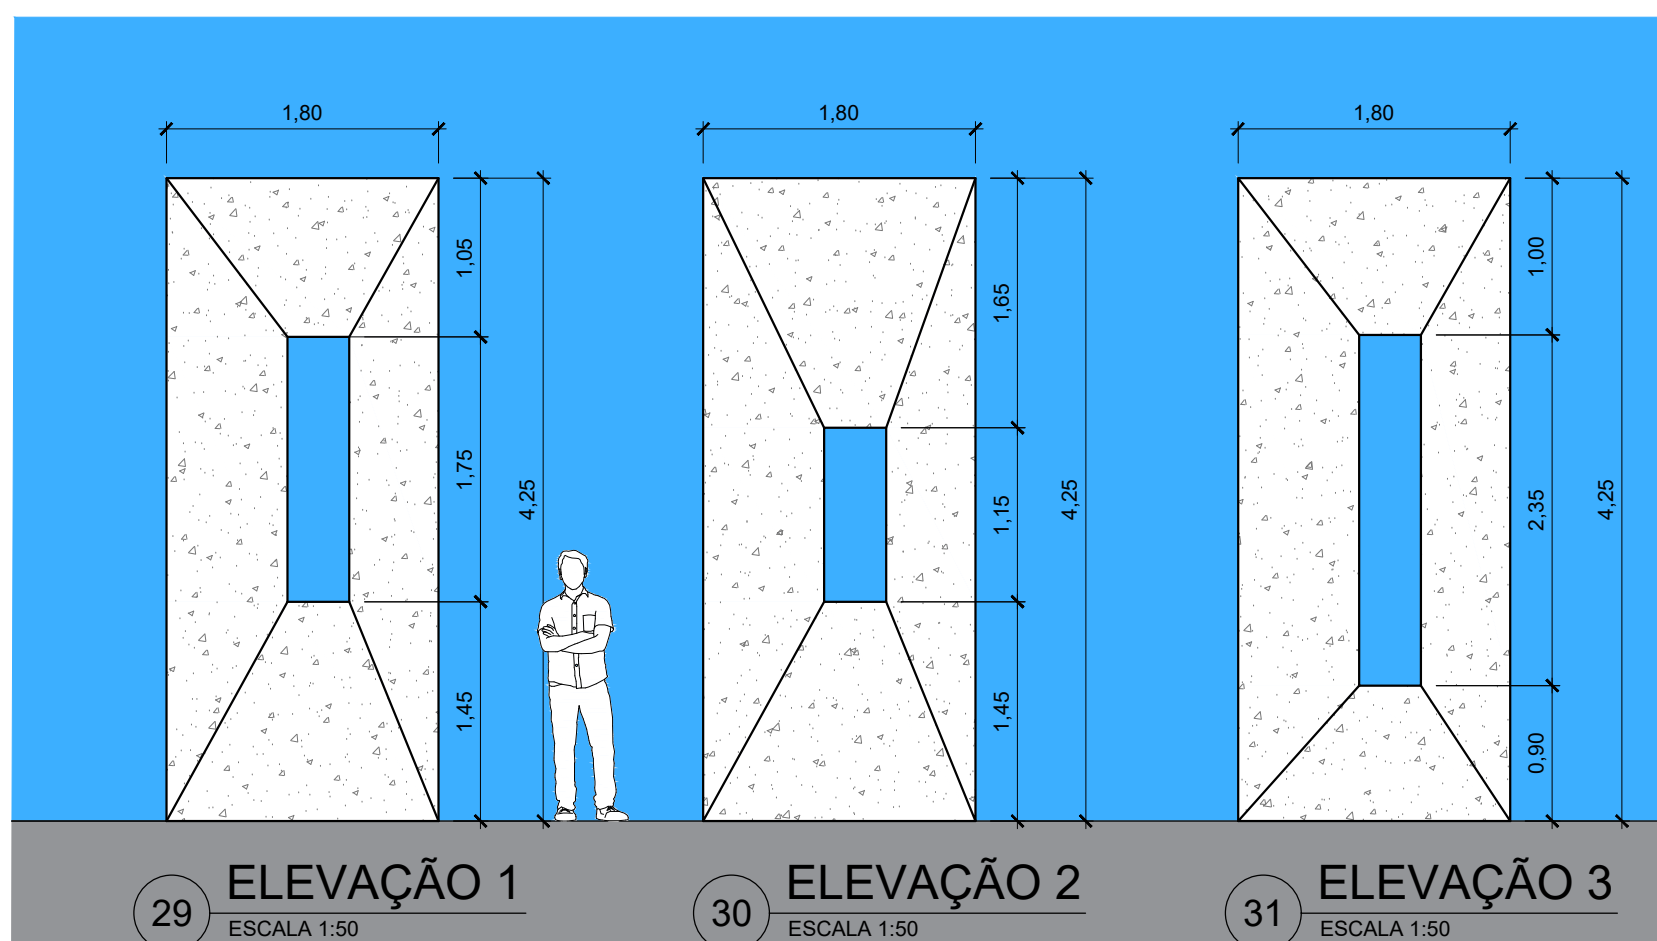


29 ELEVACÃO 1  
ESCALA 1:50

30 ELEVACÃO 2  
ESCALA 1:50


31 ELEVACÃO 3  
ESCALA 1:50

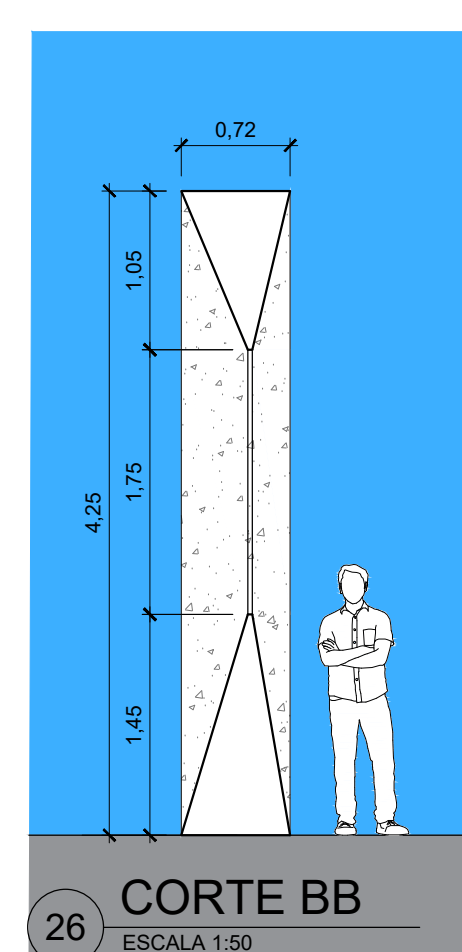

26 CORTE BB  
ESCALA 1:50

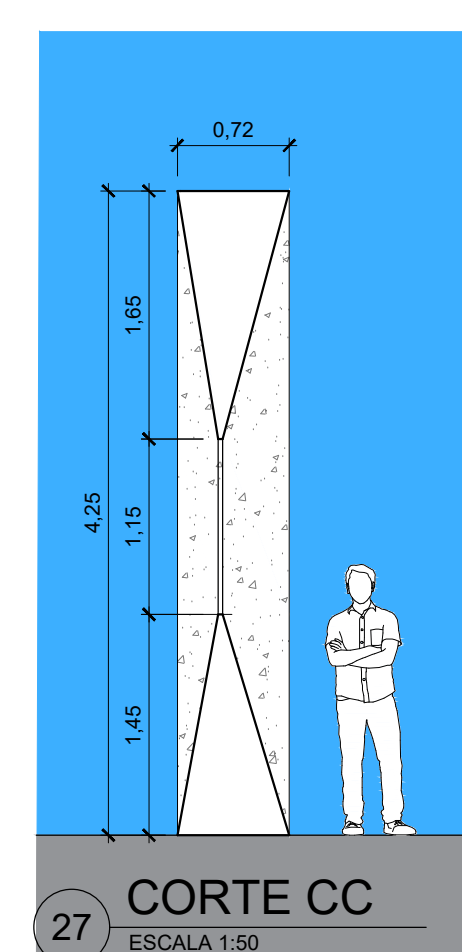

27 CORTE CC  
ESCALA 1:50

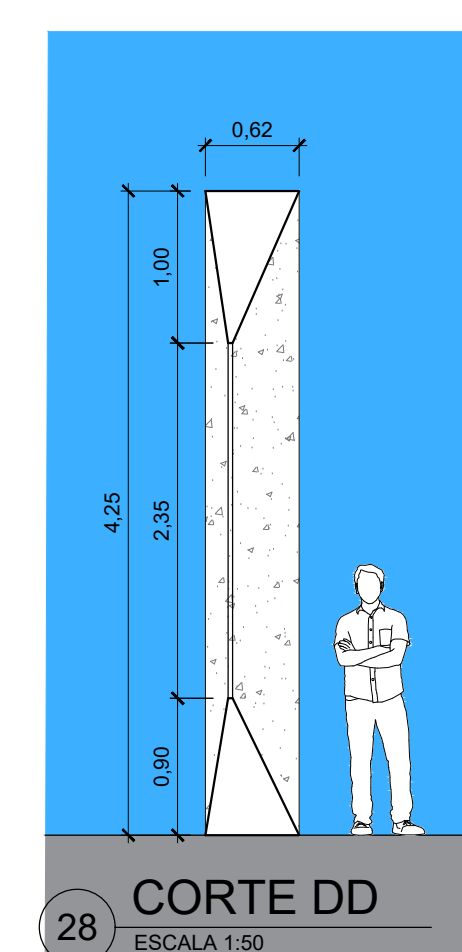

28 CORTE DD  
ESCALA 1:50

NOTAS  
01-CONFIRMAR AS MEDIDAS NO LOCAL.



# Manifesto de Responsabilidade

## Documento do Sistema

09F680D5C2029113D4C8A0CBA59


O documento acima proposto pelo manifesto realizado por **ANDERSON CARDOSO ROCHA** registrado sob a matrícula **018069** na data **16/06/2026** **10:40:59** na Fase **ELABORAR PROJETO**.


**Arquivo:** PRAÇA\_SAMEB\_FL3.pdf

**Tipo de Documento:** DOCUMENTO DE PROJETO

### HASH DO DOCUMENTO

3FD6F6B5-19F2-4478-9C8F-F110A23AA8C0

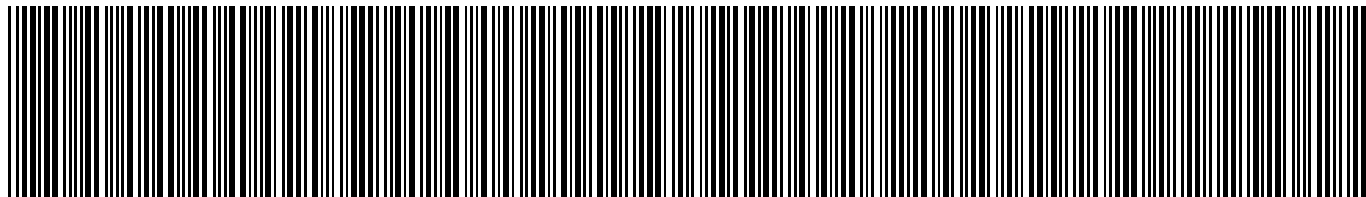

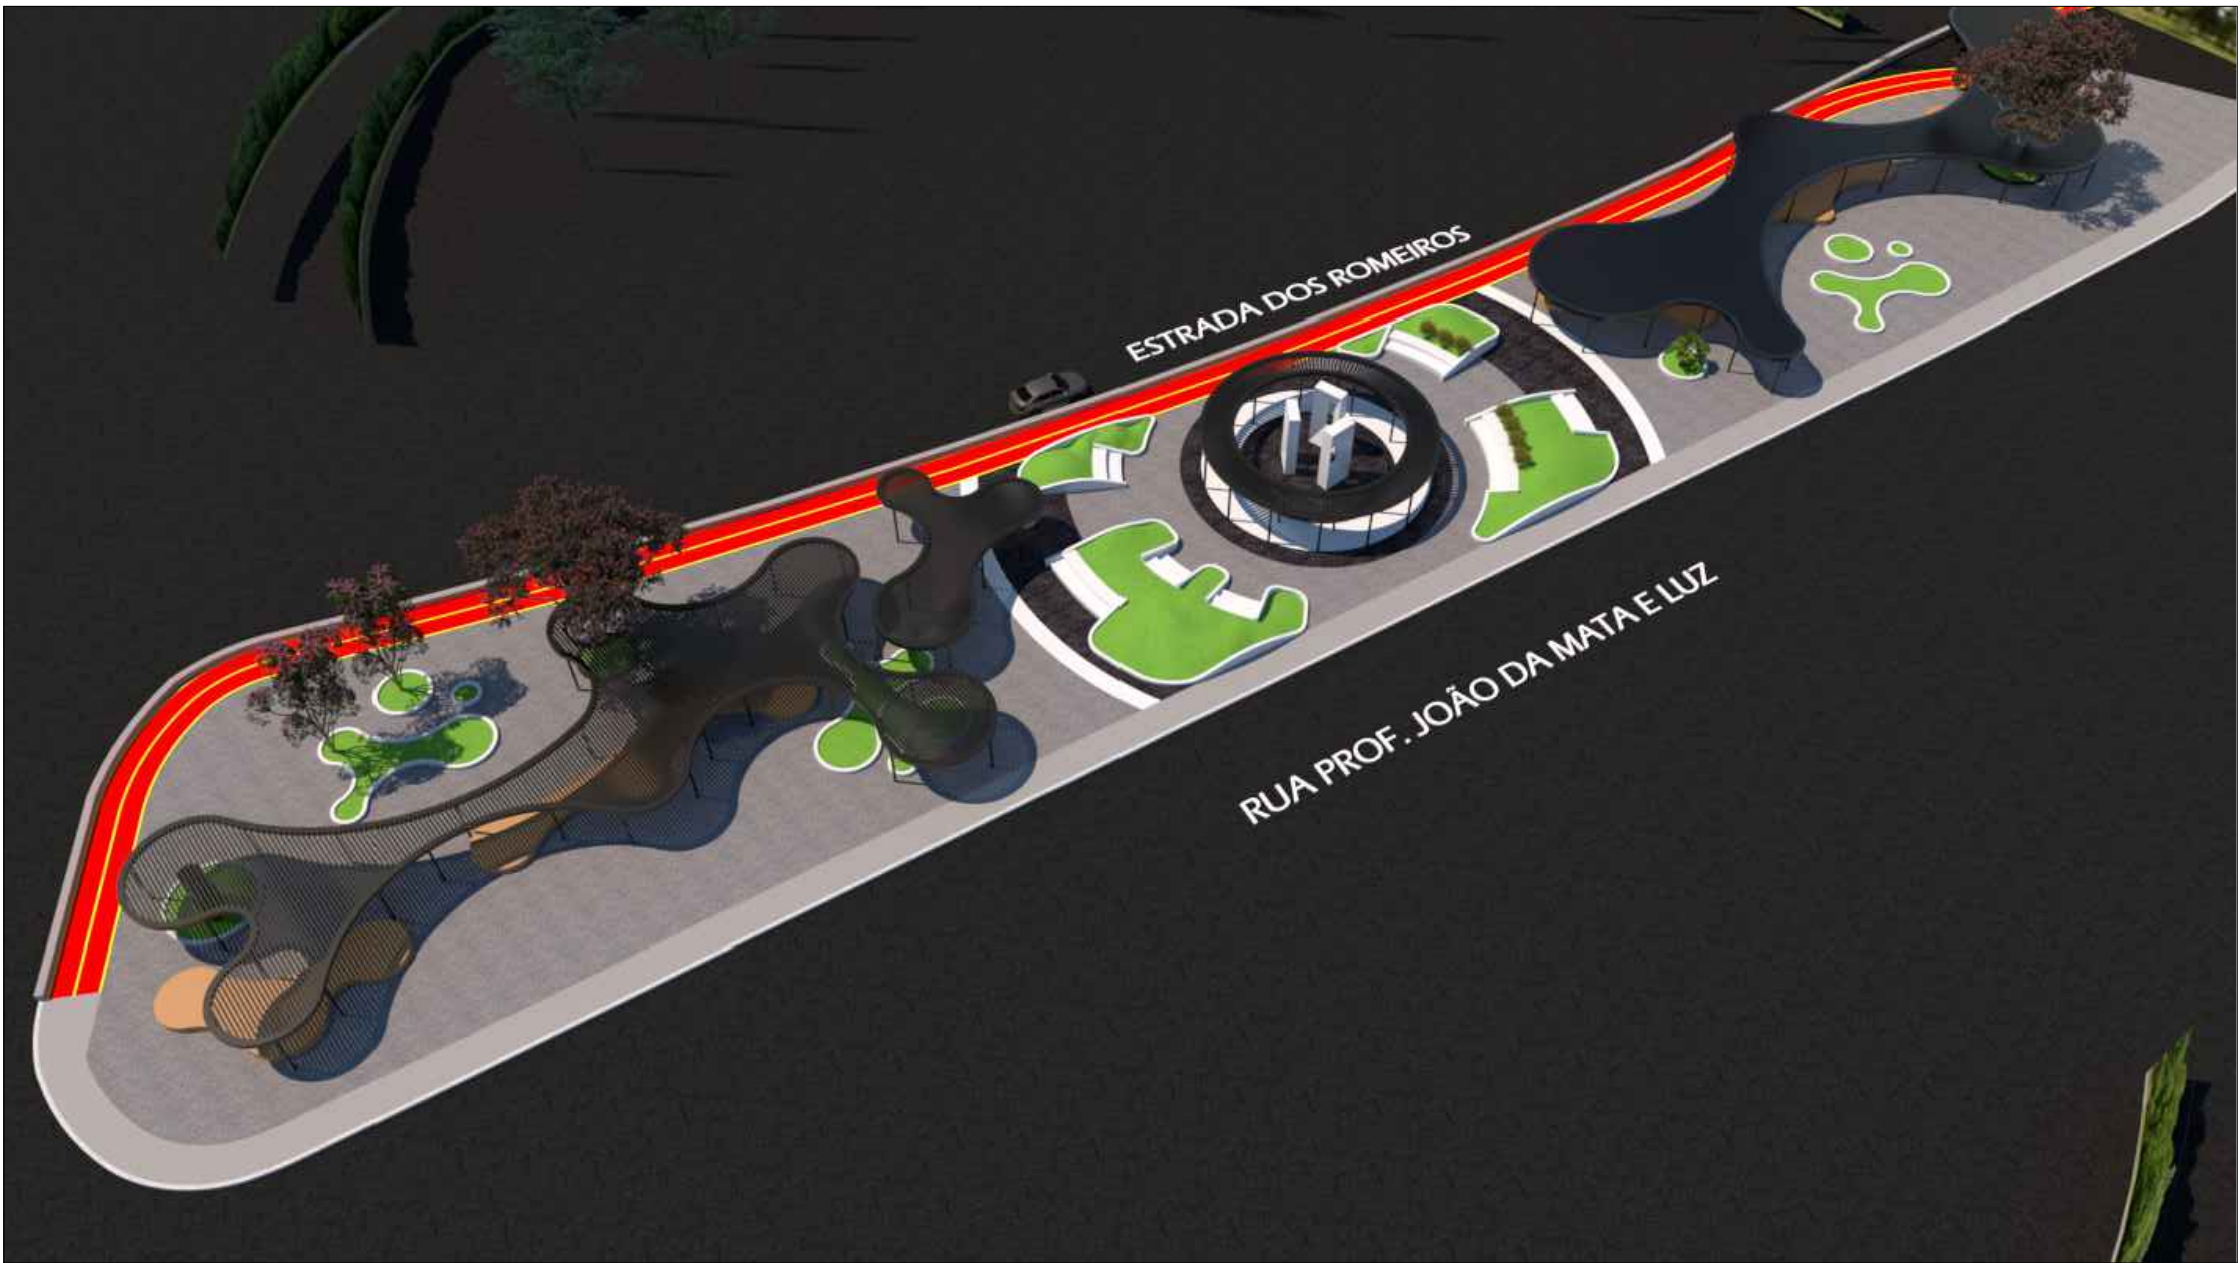

NOTAS

01-CONFERIR AS MEDIDAS NO LOCAL.

 **PREFEITURA MUNICIPAL DE BARUERI**  
SECRETARIA DE OBRAS

RECONSTRUÇÃO DE PRAÇA D. LELITIA BITTENCOURT - CENTRO

PROJETO BÁSICO  
PERSPECTIVAS

ENDEREÇO LOCAL  
R. JOÃO DA MATA E LUZ, S/N

BARRIO  
CENTRO

ESCALA  
INDICADA

REVISÃO  
R00

DESENHO  
JXB

04/04

ANDERSON CARDOSO ROCHA  
CAU AB742-9

NOME DO ARQUIVO  
LAZER /ESTUDO PRAÇA SAMEB

COR PLOT ESP  
1 - PRETO 1.0 mm  
2 - PRETO 1.0 mm  
# Manifesto de Responsabilidade

## Documento do Sistema

09F680D5C2029113D4C8A0CBA59

O documento acima proposto pelo manifesto realizado por **ANDERSON CARDOSO ROCHA** registrado sob a matrícula **018069** na data **16/06/2026** **10:40:59** na Fase **ELABORAR PROJETO**.

**Arquivo:** PRAÇA\_SAMEB\_FL4.pdf

**Tipo de Documento:** DOCUMENTO DE PROJETO

### HASH DO DOCUMENTO

01855197-5071-4376-A3F2-C4708D5B1B8F

