



POÇOS DE VISITA – DIMENSÕES				
DIAMETRO DO TUBO DE JUSANTE (m)	ALVENARIA (INTERNO) (cm)	LAJE E PISO ARMADO (cm)		
Ø 0,60 A Ø 0,80	A ① 144	B ① 182		
Ø 1,00	A ② 164	B ② 202		
Ø 1,20 A Ø 1,50	A ③ 224	B ③ 262		

DETALHE DO POÇO DE VISITA

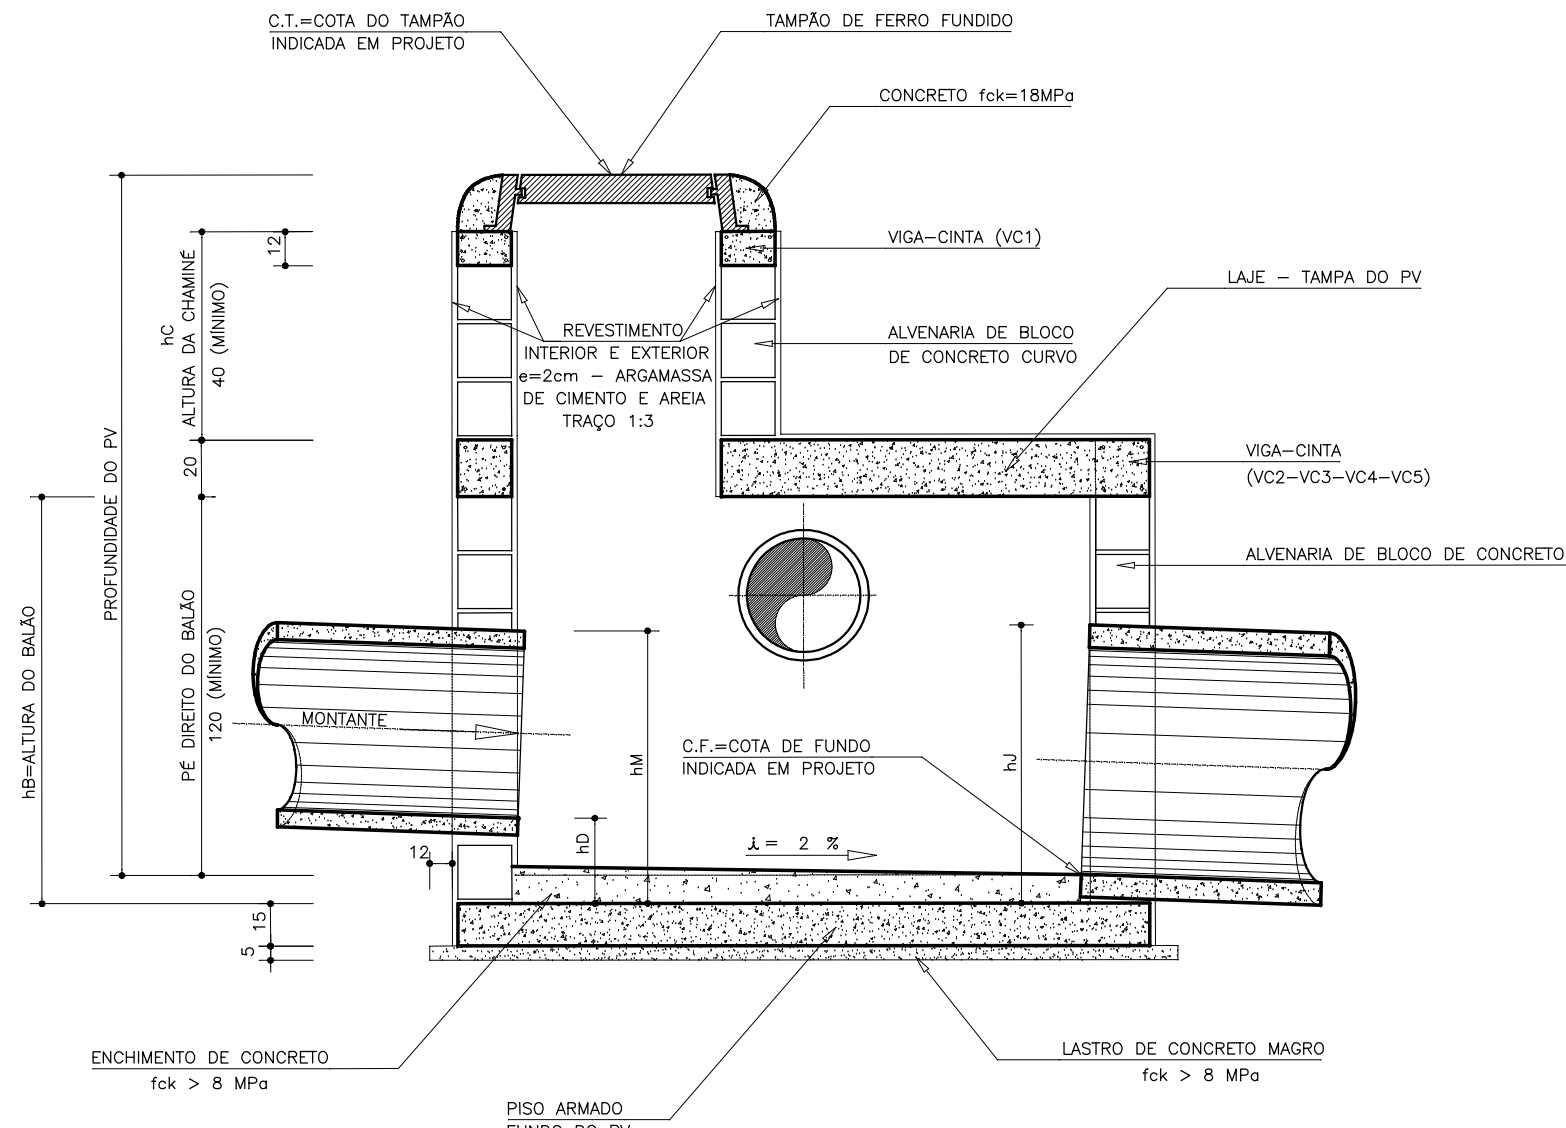


CORTE A-A
SEM ESCALA

PLANTA DA TAMPA
SEM ESCALA

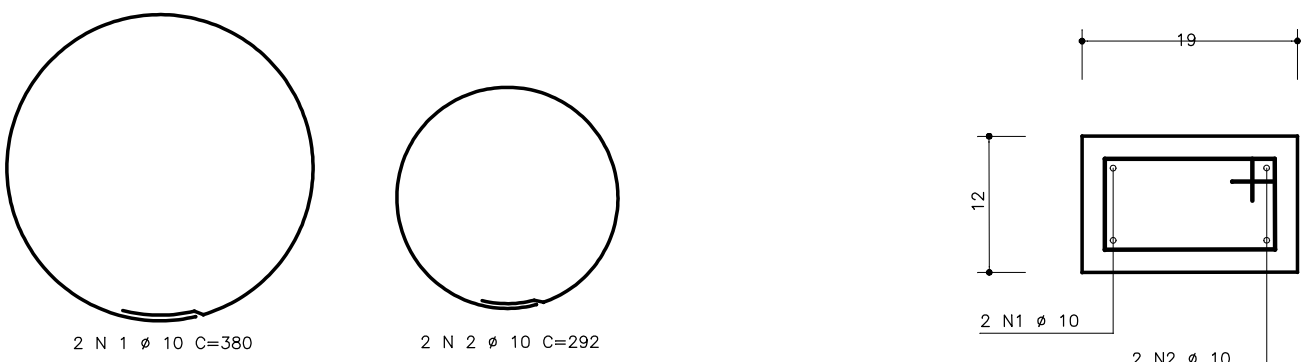

VIGAS-CINTA – VC2, VC3, VC4 E VC5
SEM ESCALA

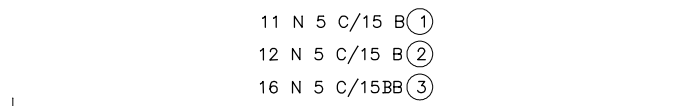

P.V. 1 LISTA DE FERROS				
POSICÃO	#	QUANT.	COMPIMENTO (cm)	
			UNITÁRIO	TOTAL
N1	10	2	380	760
N2	10	2	292	584
N3	6,3	18	50	900
N4	10	16	207	3312
N5	6,3	64	66	2904
N6	10	4	183	732
N7	10	4	195	780
N8	10	4	243	972
N9	10	22	207	2070
N10	12,5	2	180	360
N11	12,5	4	200	800
N12	12,5	2	230	460
N13	6,3	26	197	5122
N14	6	16	18	1088

P.V. 2 LISTA DE FERROS				
POSICÃO	#	QUANT.	COMPIMENTO (cm)	
			UNITÁRIO	TOTAL
N1	10	2	380	760
N2	10	2	292	584
N3	6,3	18	50	900
N4	10	16	227	3632
N5	6,3	64	66	3234
N6	10	4	223	892
N7	10	4	235	940
N8	10	4	283	1132
N9	10	22	227	3178
N10	12,5	2	180	360
N11	12,5	4	230	920
N12	12,5	2	230	460
N13	6,3	36	217	6076
N14	6	16	18	1088


P.V. 3 LISTA DE FERROS				
POSICÃO	#	QUANT.	COMPIMENTO (cm)	
			UNITÁRIO	TOTAL
N1	10	2	380	760
N2	10	2	292	584
N3	6,3	18	50	900
N4	10	16	287	4592
N5	6,3	64	66	4224
N6	10	4	343	1372
N7	10	4	355	1420
N8	10	4	403	1612
N9	10	22	287	6314
N10	12,5	2	180	360
N11	12,5	4	315	1260
N12	12,5	2	230	460
N13	6,3	36	277	9972
N14	6	16	18	1088

P.V. 1 RESUMO – AÇO CA-50B				
#	PESO UNIT. (kg)	COMPIMENTO (cm)	PESO TOTAL (kg)	
6,3	0,25	67,48	17,0	
8	0,40	23,20	9,5	
10	0,63	92,0	58,0	
12,5	1,00	16,20	16,5	
P E S O T O T A L			101,0	

P.V. 2 RESUMO – AÇO CA-50B				
#	PESO UNIT. (kg)	COMPIMENTO (cm)	PESO TOTAL (kg)	
6,3	0,25	77,68	19,5	
8	0,40	25,60	10,5	
10	0,63	111,18	70,0	
12,5	1,00	17,40	17,5	
P E S O T O T A L			117,5	

P.V. 3 RESUMO – AÇO CA-50B				
#	PESO UNIT. (kg)	COMPIMENTO (cm)	PESO TOTAL (kg)	
6,3	0,25	119,28	30,0	
8	0,40	31,20	12,5	
10	0,63	146,54	105,0	
12,5	1,00	20,80	21,0	
P E S O T O T A L			168,5	


DETALHE ABERTURA DE VALAS E LASTRO PARA TUBULAÇÕES PEAD

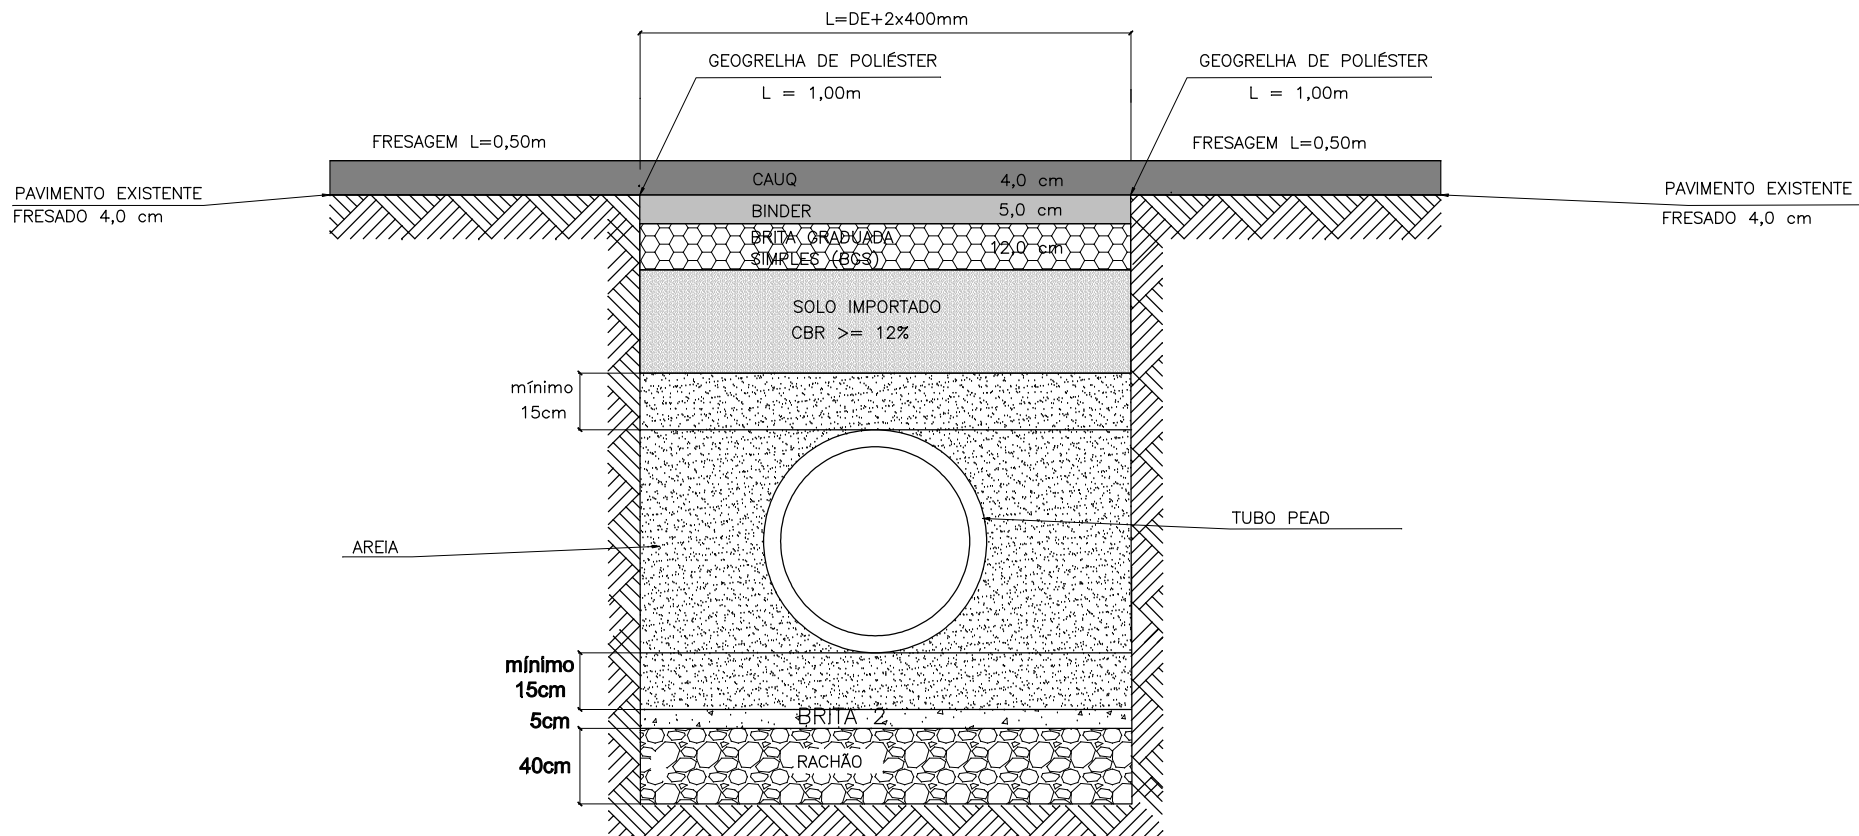

NOTAS :

- ACIMA DO REENCHIMENTO COM AREIA, PODERÁ SER COMPLETADA COM MACADAME SECO OU SOLO IMPORTADO DE CBR >= 12% COMPACTADO EM CAMADAS DE 20 CM ATÉ A COTA DA RECOMPOSIÇÃO DO PAVIMENTO;
- A COTA DE FUNDO DA GALERIA, LANÇADA EM PERFIL, É REFERENTE AO FUNDO DO TUBO, NESSE CASO, DEVERÁ SE ATENTAR QUANDO DA ESCAVAÇÃO, LEVANDO SE EM CONTA AS CAMADAS SUBJACENTES DA TUBULAÇÃO.

RECOMPOSIÇÃO DE PAVIMENTO

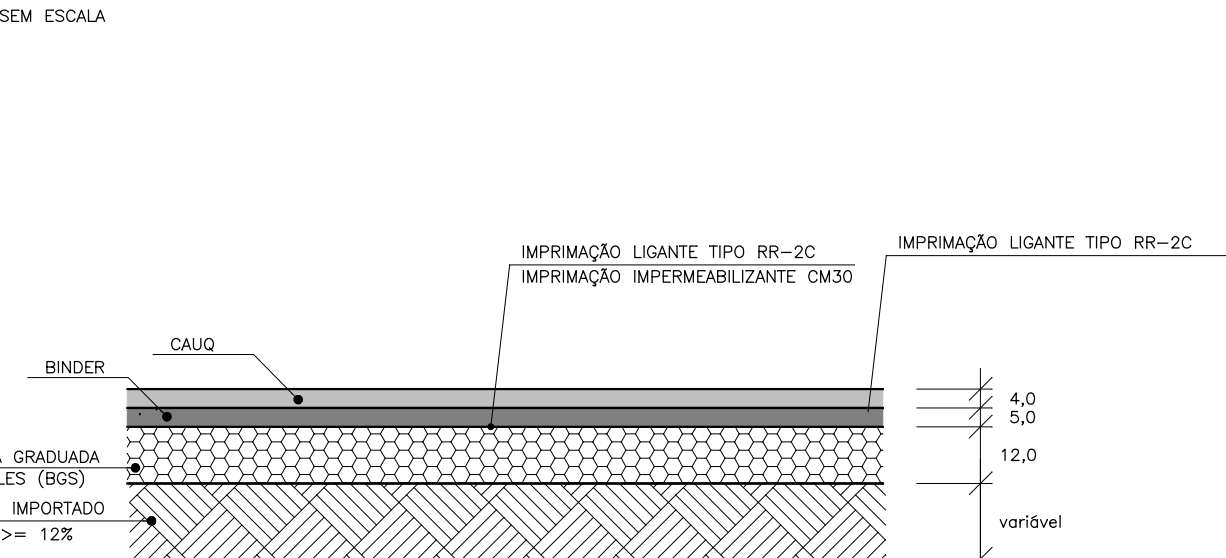

NOTAS:

- MEDIDAS EM CENTÍMETROS E BÍTOLAS EM MILÍMETROS.
- O TAMPAO DE FERRO FUNDIDO PODERÁ SER CIMENTO OU DUCTIL, REMOVEL OU ARTICULADO.
- ESCAVAR 70cm À VOLTA DO P.V. PARA EXECUÇÃO DO REVESTIMENTO EXTERNO.
- REVESTIMENTO INTERNO E EXTERNO DO P.V. COM ARGAMASSA DE CIMENTO E AREIA NO TRAÇO 1:3.
- OS TUBOS AFLUENTES E EFLUENTES PODERÃO SER LIGADOS A QUALQUER LIMA DAS FACES DO P.V., BEM COMO TER DIREÇÕES VARIÁVEIS CONFORME PROJETO.
- O REBORNETO MÍNIMO DO TUBO DE CONCRETO SOB O PAVIMENTO DEVERÁ SER MAIOR OU IGUAL A 70cm.
- IM – COTA DA GERATRIZ SUPERIOR DE MONTANTE MAIOR OU IGUAL A N1 – COTA DA GERATRIZ SUPERIOR DE JUSANTE.
- NO – COTA DO DESENO HIDRÁULICO DE MONTANTE MENOR OU IGUAL A 150cm.
- AÇO DA-SOB.
- REBORNETO DAS ARMADURAS = 2,5 cm.
- CONCRETO ESTRUTURAL – fck MAIOR OU IGUAL A 18 MPa.
- CONCRETO MAGRO – fck MAIOR OU IGUAL A 8 MPa.
- PARA INSPECÃO NO P.V. USAR ESCADA DE CORDA DE NYLON COM GEORRAS DE MADEIRA OU SIMILAR.

COR E ESPESURA	
1	0,500
2	0,200
3	0,600
4	0,300
5	0,100
6	0,130
7	0,200
8	0,100

COR E ESPESURA	
1	0,500
2	0,200
3	0,600
4	0,300
5	0,100
6	0,130
7	0,200
8	0,100

PREFEITURA MUNICIPAL DE BARUERI

SECRETARIA DE OBRAS

PROJETO BÁSICO DE DRENAGEM DE ÁGUAS PLUVIAIS

DETALHE POÇO DE VISITA E RECOMPOSIÇÃO DE PAVIMENTO

AVENIDA GUILHERME ROHN

NOVA ALDEINHA

FOLHA

INDICADA

REVISÃO

DESENHO

NOME DO ARQUIVO

HEXAENG Ltda.

Rua União Pátria, 365 - Vila Maria Alta - CEP: 05128-000 - São Paulo - SP

ENGENHEIRO/ARQUITETO RESPONSÁVEL

ENGº RESP: TERYUKI TERAYAMA

CREA DO ENGENHEIRO

C.R.E.A. Nº 0602426B2

CREA DO ARQUITETO

Nº DO TRABALHO

PP25509



Manifesto de Responsabilidade

Documento do Sistema

09F681005B028A2241C8A0CBA54

O documento acima proposto pelo manifesto realizado por **JOAO VICTOR DA COSTA SILVA** registrado sob a matrícula **034012** na data 18/03/2026 14:25:14 na Fase **ANÁLISE TÉCNICA**.

Arquivo: PROJETO 4.pdf

Tipo de Documento: PROJETO ESTRUTURAL

HASH DO DOCUMENTO

B933AC76-2B86-4674-AC82-C360A769234D

