




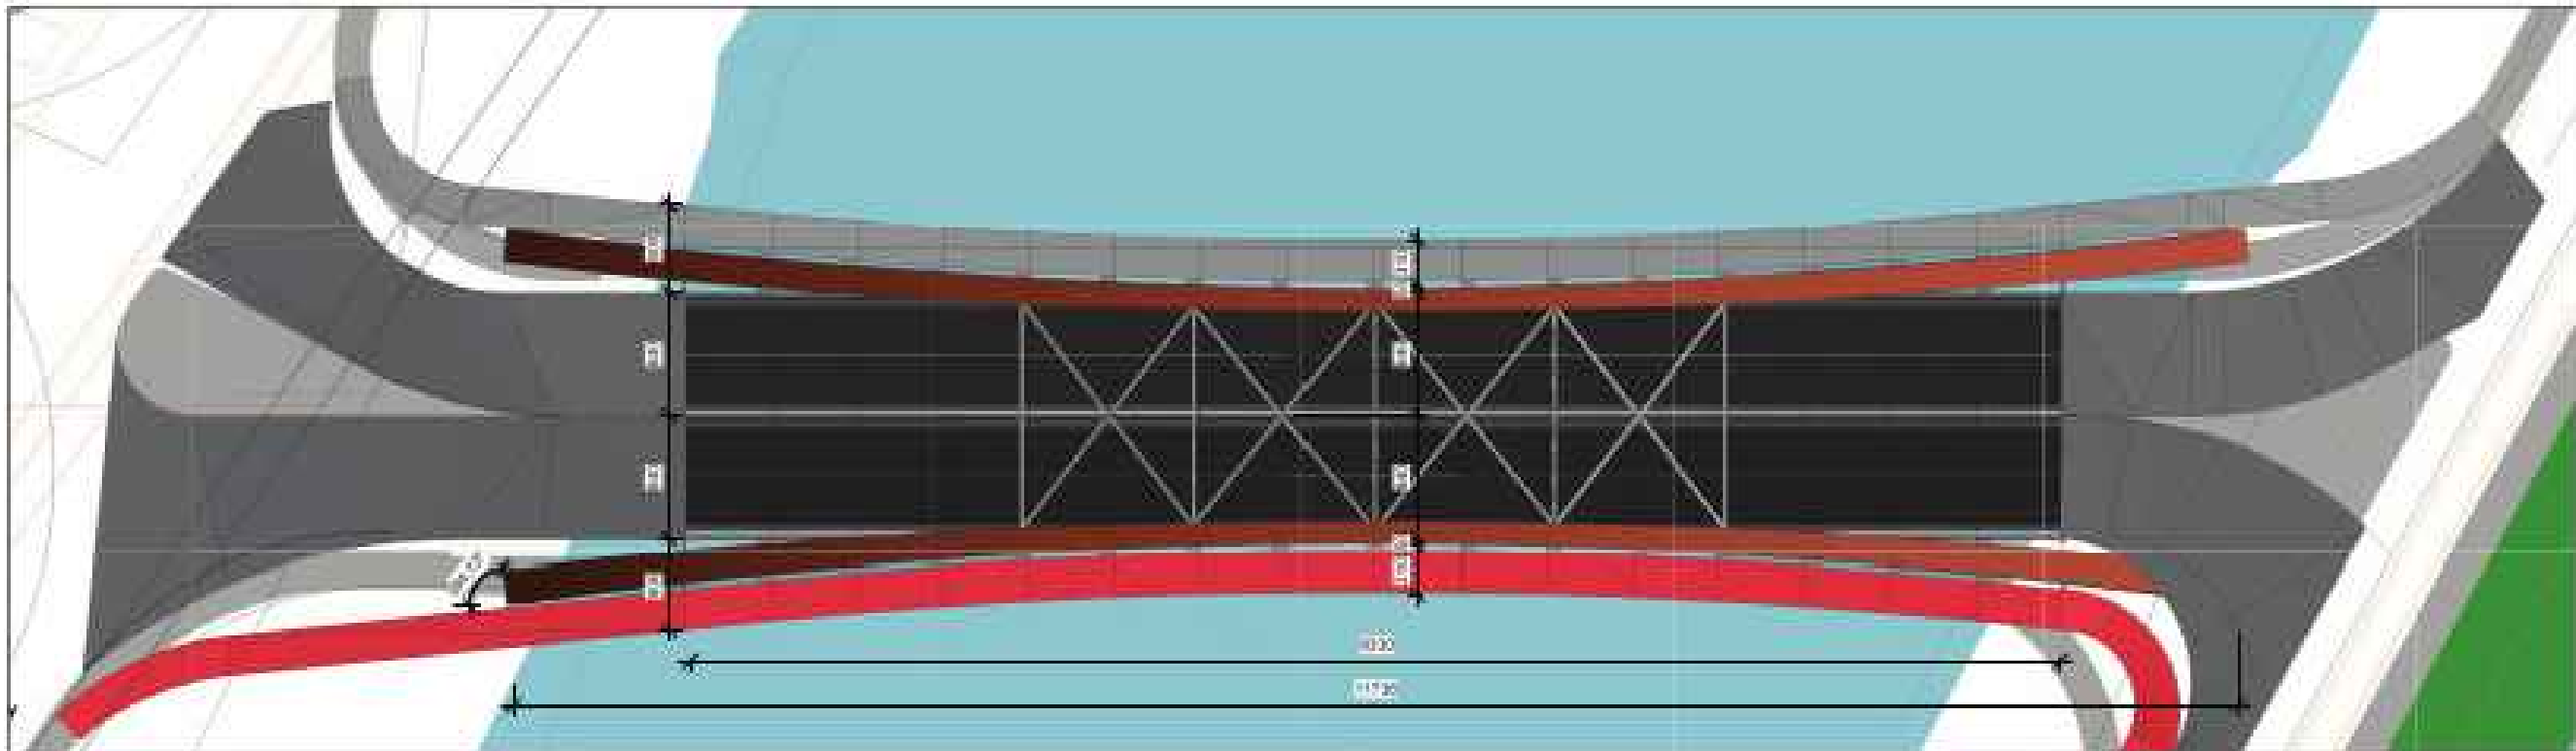


PLANTA GERAL
1:300

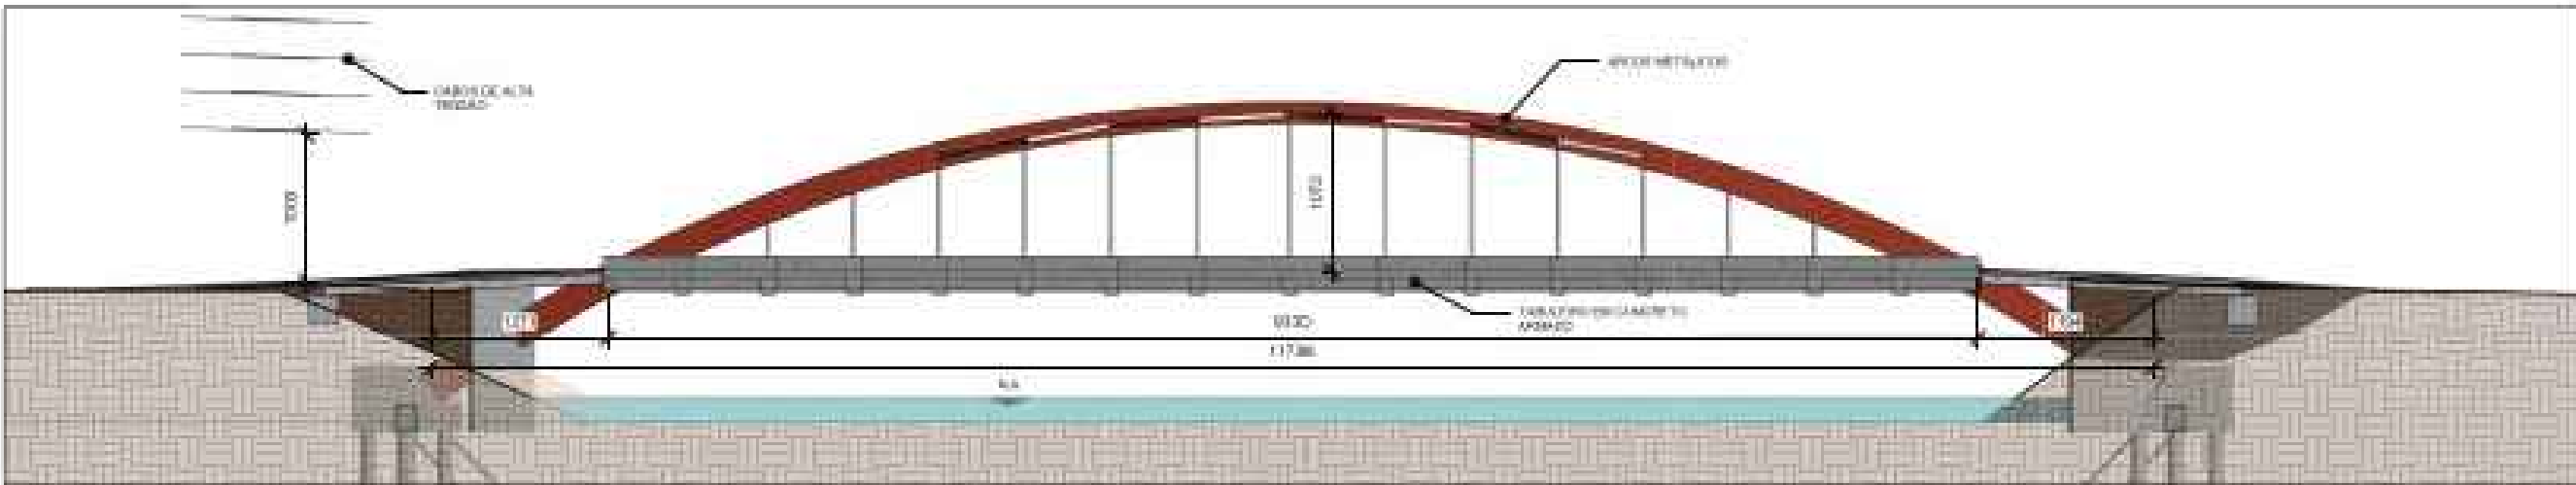


PERFIL LONGITUDINAL
1:300

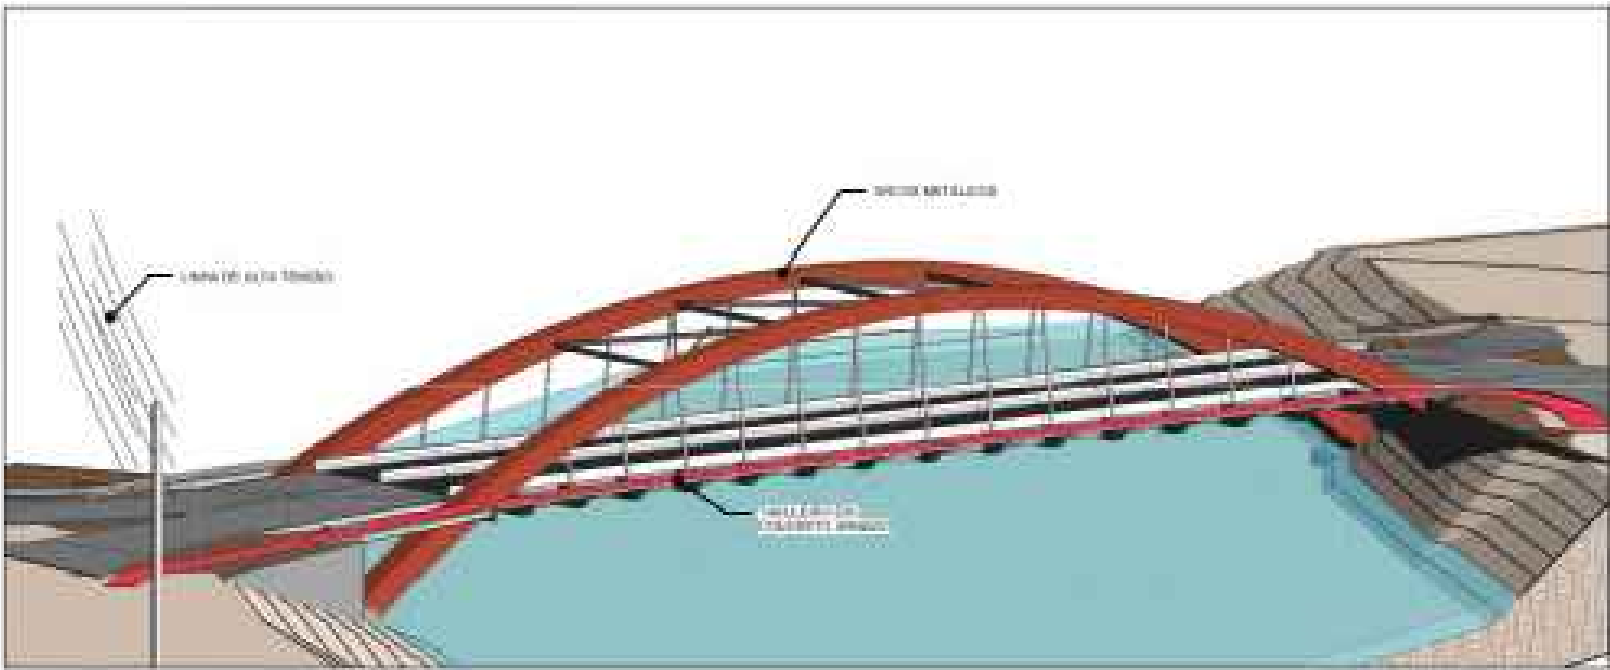

VISTA ISOMÉTRICA
1:300

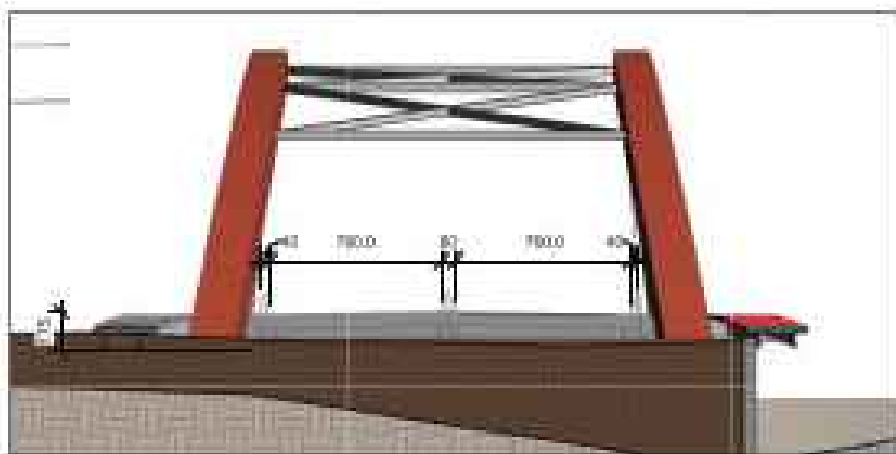

VISTA A MONTANTE
1:300

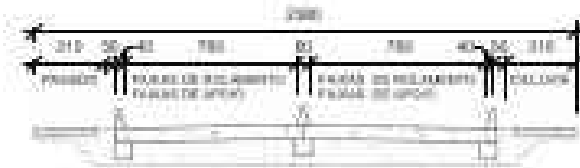

SEÇÃO TRANSVERSAL (EIXO DO TABULEIRO)
1:300

PREFEITURA MUNICIPAL DE BARUERI
SECRETARIA DE OBRAS

OBRA/TÍTULO
IMPLANTAÇÃO DA PONTE SOBRE O RIO TIETÊ, LIGANDO A AVENIDA ANTÔNIO FURLAN - VILA SÃO LUIZ À AVENIDA DOUTOR DIB SAUAIA NETO – ALPHAVILLE.

DESCRIÇÃO/SUB-TÍTULO
PLANTA / VISTA

ENDEREÇO LOCAL
Avenida Antonio Furlan

BARRIO
Vila São Luiz

ESCALA
1:500

REVISÃO
R0

DESENHO
N.C

NOME DO ARQUIVO
PROJ_BASIC_OAE_ARCO_TIETE_

FOLHA

Única

DATA

agosto/2026



Manifesto de Responsabilidade

Documento do Sistema

09F680D5C20294A275C8A0CBA5D


O documento acima proposto pelo manifesto realizado por **JOAO VICTOR DA COSTA SILVA** registrado sob a matrícula **034012** na data 08/09/2026 11:03:56 na Fase **ANÁLISE TÉCNICA**.

Arquivo: PROJETO 01.pdf

Tipo de Documento: PROJETO ESTRUTURAL

HASH DO DOCUMENTO

BB1D4272-B94C-4C60-9CFF-D915D56AB8A9

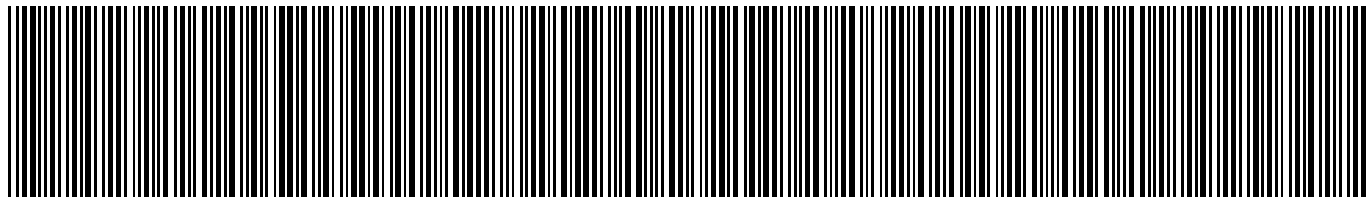



Manifesto de Responsabilidade

Documento do Sistema

09F680D5C20294A275C8A0CBA5D


O documento acima proposto pelo manifesto realizado por **JOAO VICTOR DA COSTA SILVA** registrado sob a matrícula **034012** na data 08/09/2026 11:03:56 na Fase **ANÁLISE TÉCNICA**.

Arquivo: PROJETO 01.pdf

Tipo de Documento: PROJETO ESTRUTURAL

HASH DO DOCUMENTO

C8ABFABA-42E9-40D6-AC10-B47A2710BB4C

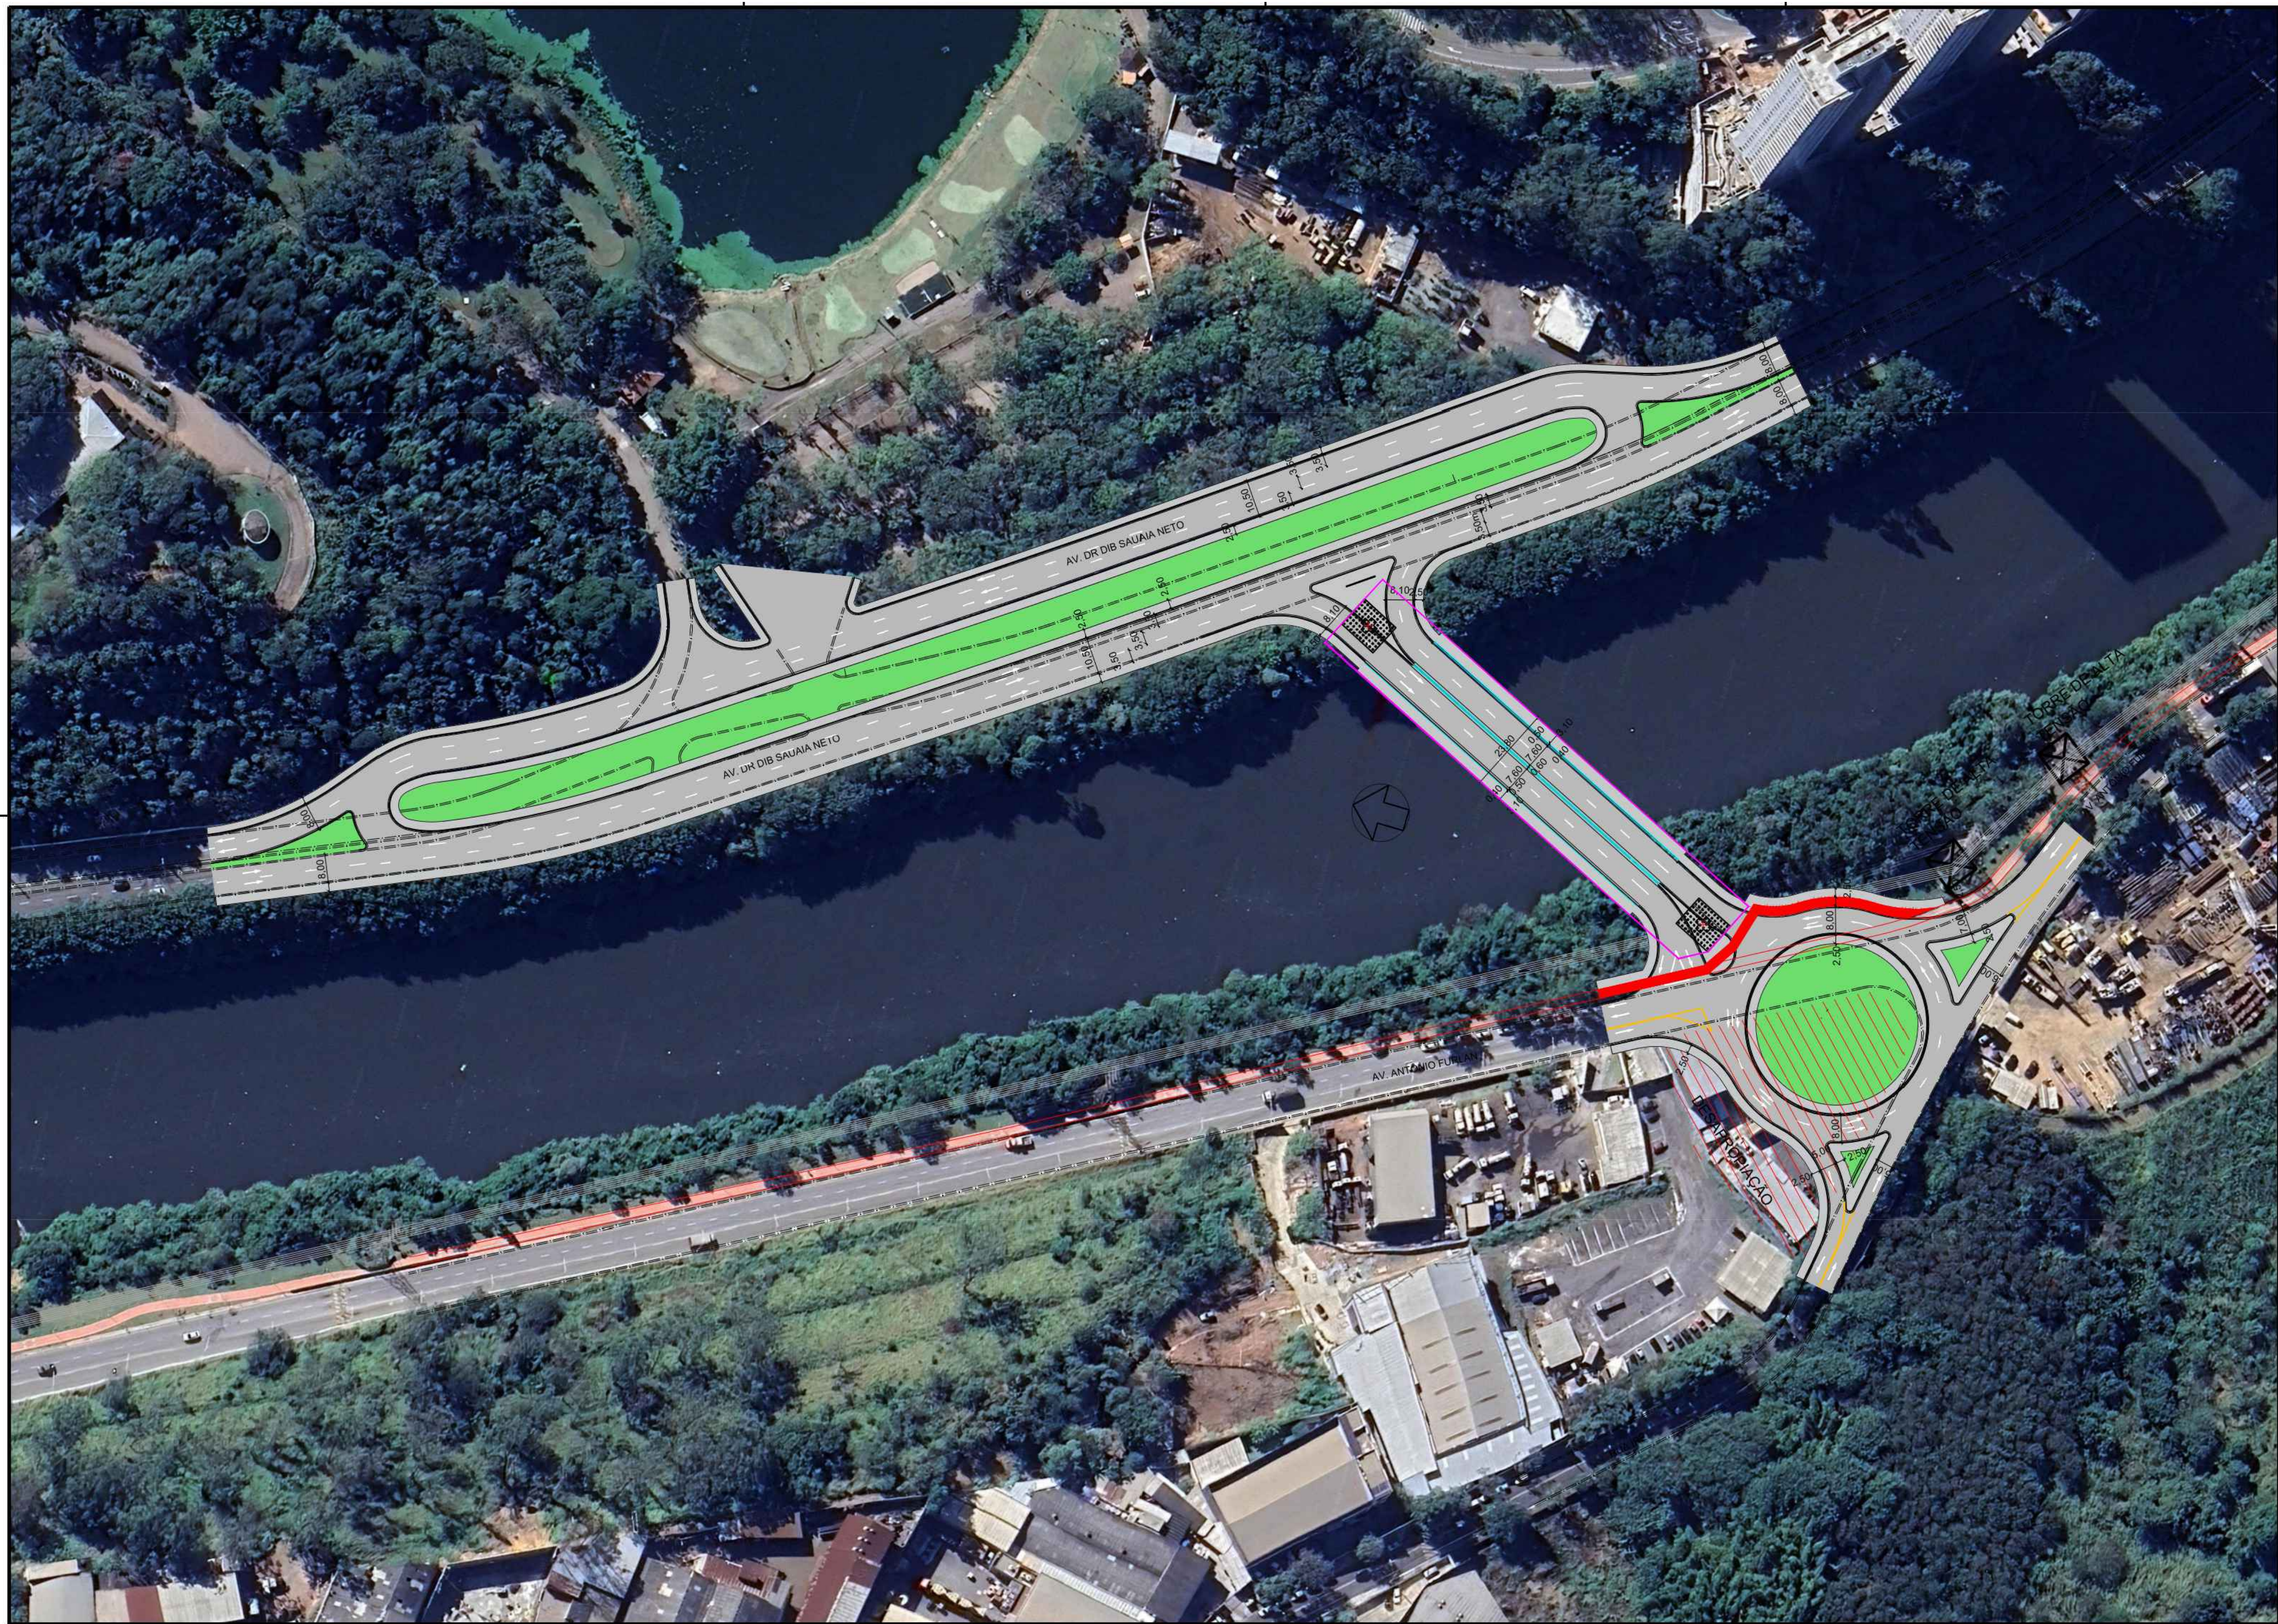

 **PREFEITURA MUNICIPAL DE BARUERI**
SECRETARIA DE OBRAS

OBJETIVO:
IMPLANTAÇÃO DA PONTE SOBRE O RIO TIETÊ, LIGANDO A AVENIDA ANTÔNIO FURLAN - VILA SÃO LUIZ À AVENIDA DOUTOR DIB SAUAIA NETO - ALPHAVILLE.

DESCRIÇÃO/SUB-TÍTULO:
LOCALIZAÇÃO - IMPLANTAÇÃO

ENDEREÇO/LOCAL:
Avenida Antonio Furlan

BAIRRO:
Vila São Luiz

ESCALA:
1:1000

REVISÃO:
R0

DESENHO:
N.C

NOME DO ARQUIVO:
PB-DE-IMP-BARUERI

FOLHA

Única

DATA:
agosto/2026



Manifesto de Responsabilidade

Documento do Sistema

09F680D5C20294A275C8A0CBA5D


O documento acima proposto pelo manifesto realizado por **JOAO VICTOR DA COSTA SILVA** registrado sob a matrícula **034012** na data 08/09/2026 11:03:56 na Fase **ANÁLISE TÉCNICA**.

Arquivo: PROJETO 02.pdf

Tipo de Documento: PROJETO ESTRUTURAL

HASH DO DOCUMENTO

03B1EAEC-1DAA-49D2-84AE-B9365A5561B6

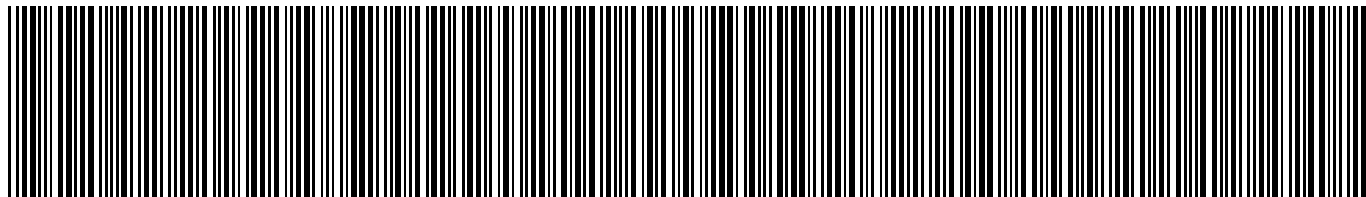



Manifesto de Responsabilidade

Documento do Sistema

09F680D5C20294A275C8A0CBA5D


O documento acima proposto pelo manifesto realizado por **JOAO VICTOR DA COSTA SILVA** registrado sob a matrícula **034012** na data 08/09/2026 11:03:56 na Fase **ANÁLISE TÉCNICA**.

Arquivo: PROJETO 02.pdf

Tipo de Documento: PROJETO ESTRUTURAL

HASH DO DOCUMENTO

505426F3-84B1-479E-98FE-3A256B81BE87

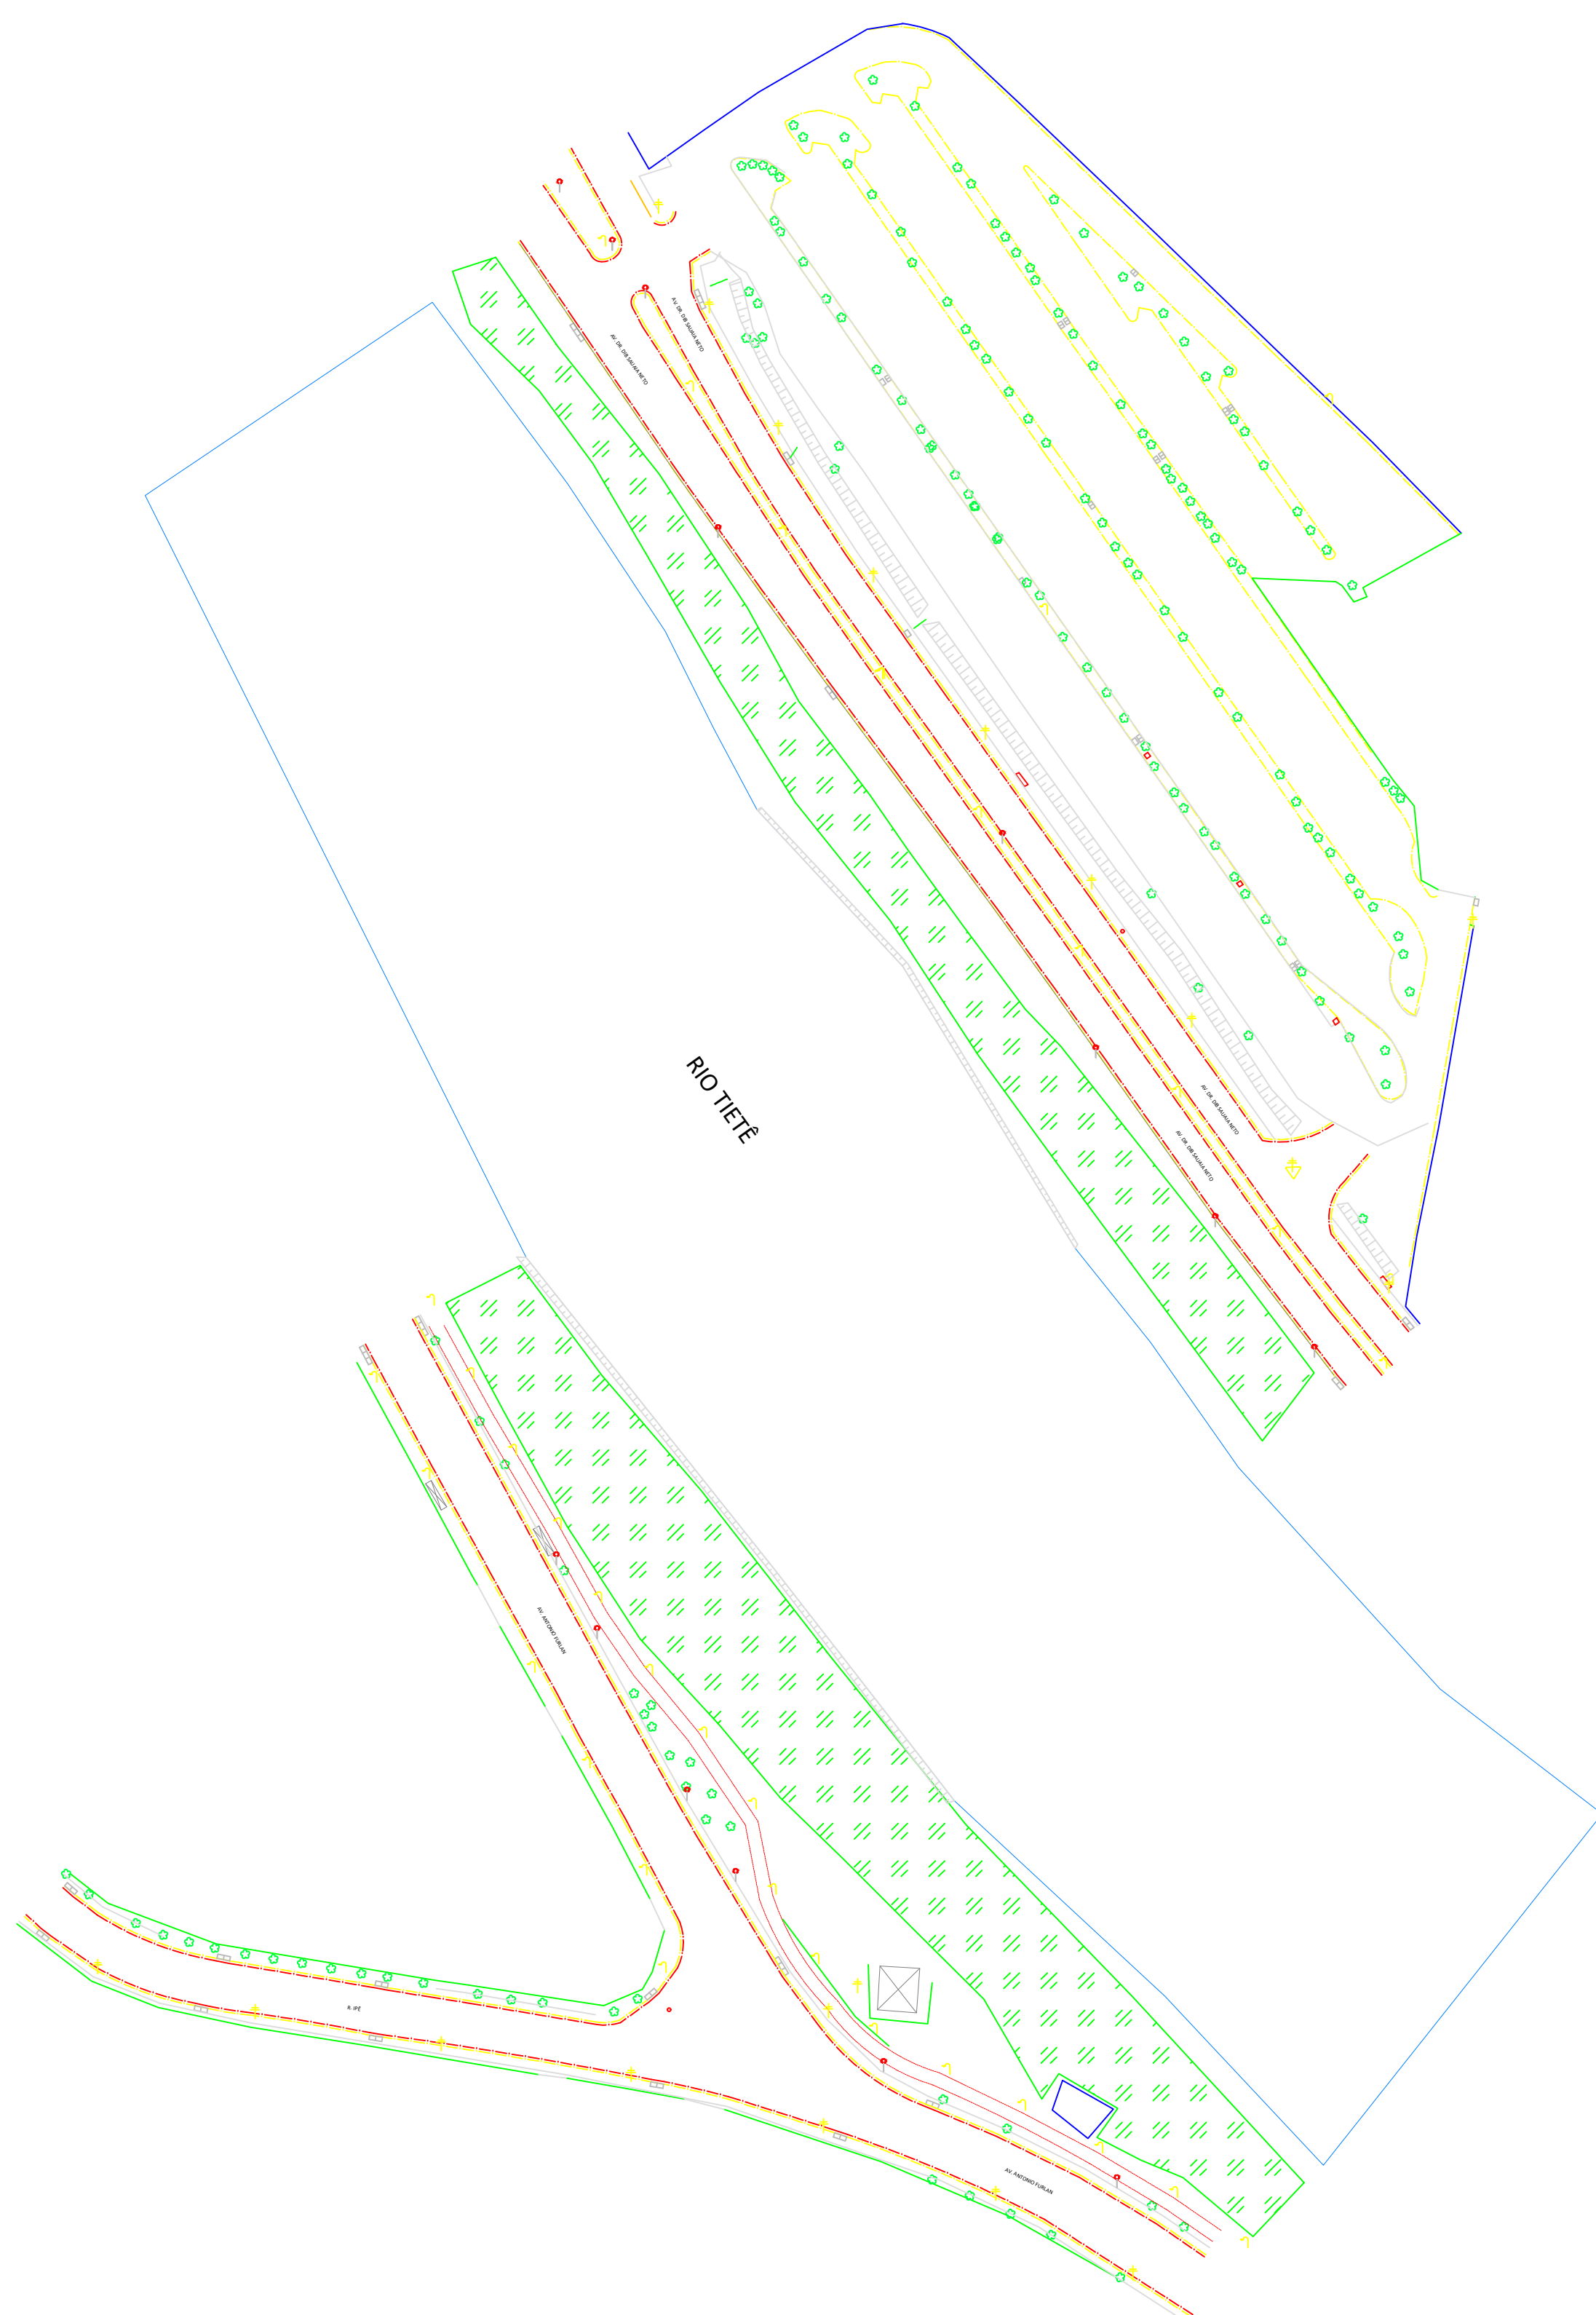

PREFEITURA MUNICIPAL DE BARUERI
SECRETARIA DE OBRAS

OBJETIVO:
IMPLANTAÇÃO DA PONTE SOBRE O RIO TIETÊ, LIGANDO A AVENIDA ANTÔNIO FURLAN - VILA SÃO LUIZ À AVENIDA DOUTOR DIB SAUAIÁ NETO – ALPHAVILLE.

DESCRIÇÃO DO TÍTULO:
LEVANTAMENTO TOPOGRÁFICO

ENGENHEIRO LOCAL: Avenida Antonio Furlan ENGENHEIRO: Vila São Luiz

ESCALA:

1:1000

FOLHA

REVISÃO

R0

DESENHO

N.C

DATA

agosto/2026

NOME DO ARQUIVO

Única



Manifesto de Responsabilidade

Documento do Sistema

09F680D5C20294A275C8A0CBA5D


O documento acima proposto pelo manifesto realizado por **JOAO VICTOR DA COSTA SILVA** registrado sob a matrícula **034012** na data 14/09/2026 16:27:10 na Fase **ANÁLISE TÉCNICA**.

Arquivo: LEVANTAMENTO TOPO.pdf

Tipo de Documento: PROJETO ESTRUTURAL

HASH DO DOCUMENTO

8621F847-8117-4047-8CF4-5CE3E32FBAF6

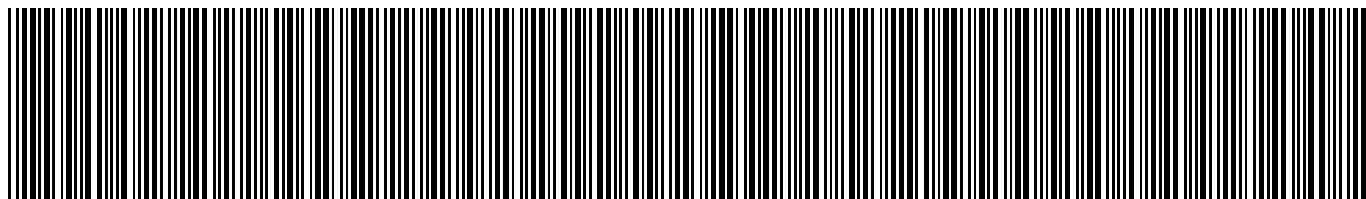



Manifesto de Responsabilidade

Documento do Sistema

09F680D5C20294A275C8A0CBA5D

O documento acima proposto pelo manifesto realizado por **JOAO VICTOR DA COSTA SILVA** registrado sob a matrícula **034012** na data 14/09/2026 16:27:10 na Fase **ANÁLISE TÉCNICA**.

Arquivo: LEVANTAMENTO TOPO.pdf

Tipo de Documento: PROJETO ESTRUTURAL

HASH DO DOCUMENTO

727A6A9F-51ED-4590-AAC0-7539D00C4F74