


ÁREA DE PLOTAGEM - FORMATO DWG

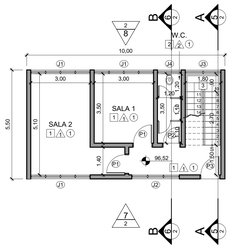


2 PLANTA PAV. TÉRREO
ESCALA 1:100

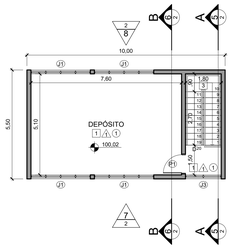


3 PLANTA PAV. SUPERIOR
ESCALA 1:100

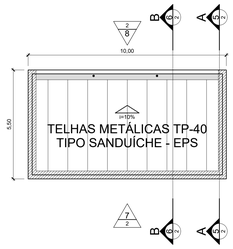


4 COBERTURA
ESCALA 1:100

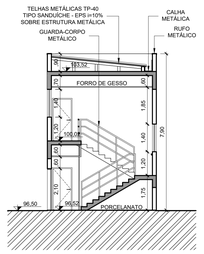


5 CORTE A-A
ESCALA 1:100

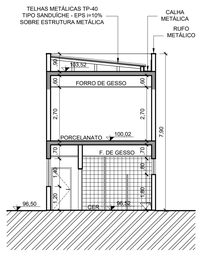

6 CORTE B-B
ESCALA 1:100

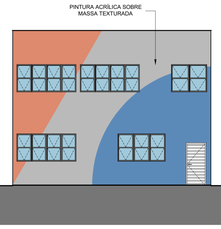


7 ELEVAÇÃO 1
ESCALA 1:100

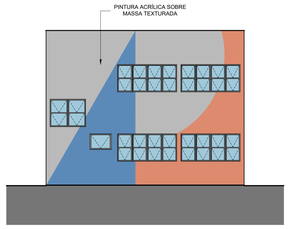


8 ELEVAÇÃO 2
ESCALA 1:100


ADMINISTRAÇÃO

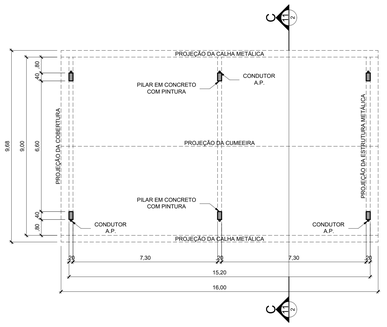

9 PLANTA
ESCALA 1:100

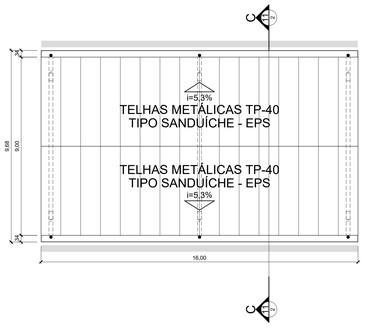


10 COBERTURA
ESCALA 1:100

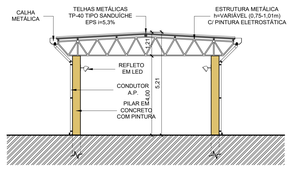


11 CORTE C-C
ESCALA 1:100

COBERTURA

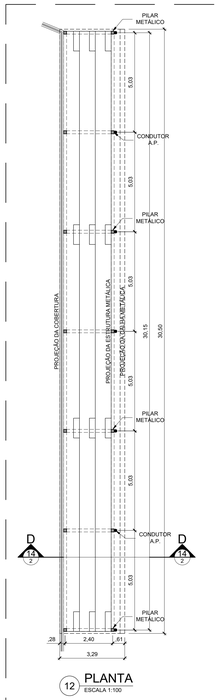

12 PLANTA
ESCALA 1:100

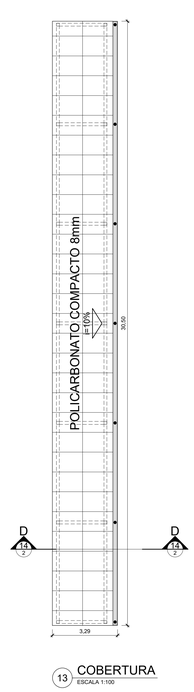

13 COBERTURA
ESCALA 1:100



14 CORTE D-D
ESCALA 1:100

COBERTURA DA ARQUIBANCADA

PISO	
Nº/SÍMBOLO	NOME/COR
1	PORCELANATO 60x60cm, ÁSPERO, ALTO TRAFEGO, COEFICIENTE DE ATRITO > 0,5 TIPO CECRISA DURAMAX OU SIMILAR
2	CERÂMICA ANTIDERRAPANTE 45x45cm
3	GRANITO COM FAIXAS ANTIDERRAPANTES E SINALIZAÇÃO CONFORME NBR 9050

REVESTIMENTO	
Nº/SÍMBOLO	NOME/COR
1	PINTURA LÁTEX ACRÍLICA
2	AZULEJOS BRANCOS 20x20cm

FORRO/TETO	
Nº/SÍMBOLO	NOME/COR
①	FORRO DE GESSO ACARTONADO - PREVER ACESSO PARA ALÇAPÃO NAS ÁREAS MOLHADAS

CAIXILHOS			
Nº/SÍMBOLO	DIMENSÕES (m)	PEITORIL (m)	QUANTIDADE
J1	3,00 x 1,40	1,20	7
J2	2,40 x 1,40	1,20	1
J3	1,80 x 1,40	1,20	2
J4	1,20 x 0,80	1,80	1

PORTAS	
Nº/SÍMBOLO	NOME/COR
P1	PORTA DE MADEIRA REVESTIDA COM LAMINADO MELAMINICO (0,92 x 2,10m)
P2	PORTA DE MADEIRA REVESTIDA COM LAMINADO MELAMINICO (0,82 x 2,10m)
P3	PORTA DE ALUMINIO ANODIZADO PRETO (0,92 x 2,10m)

COBERTURA	
Nº/SÍMBOLO	NOME/COR
	RUFO METÁLICO
	CALHA A.P.
•	CONDUTOR A.P.

NOTAS
01-CONFERIR AS MEDIDAS NO LOCAL.

COR	PLOT	ESP.
1	1	PRETO
2	2	PRETO
3	3	PRETO
4	4	PRETO
5	5	PRETO
6	6	PRETO
7	7	PRETO
8	8	PRETO
250	250	
251	251	
252	252	
253	253	
254	254	
255	255	

ARIAL
ARIAL NARROW
ESPESSURA DE 0,4 mm
AJUSTO CUM ESPESSURA DE 0,4 mm

REVISÃO			
Nº	DESCRIÇÃO	DATA	AUTOR

REVISÃO			
Nº	DESCRIÇÃO	DATA	AUTOR

PREFEITURA MUNICIPAL DE BARUERI
SECRETARIA DE OBRAS

OBRA/TÍTULO
CONSTRUÇÃO DE ADMINISTRAÇÃO, COBERTURA E COBERTURA DA ARQUIBANCADA NO CAMPO DE FUTEBOL COM GRAMA SINTÉTICA - PQ. IMPERIAL

DESCRIÇÃO/ASSUNTO/TÍTULO
PLANTAS, CORTES E ELEVAÇÕES

ENDEREÇO/LOCAL
RUA LEVY GONÇALVES DE OLIVEIRA

BAIRRO
PQ. IMPERIAL

ESCALA
1:100

FOLHA
02/02

REVISÃO
R0

DESENHO
EMZ

NOME DO ARQUIVO
ADM., COB. E COB. ARQ. CAMPO PQ. IMPERIAL

ESTEVÃO MELLO ZENDRON
CAU 60880-9

Impresso em cor no tamanho

Manifesto de Responsabilidade

Documento do Sistema

O documento acima proposto pelo manifesto realizado por **ANDERSON CARDOSO ROCHA** registrado sob a matrícula **018069** na data 04/09/2026 12:21:05 na Fase **ELABORAR PROJETO.**

Arquivo: FL2.pdf

Tipo de Documento: DOCUMENTO DE PROJETO

HASH DO DOCUMENTO

106549C0-1512-4F6A-9A0D-B0E7E7A40E66