

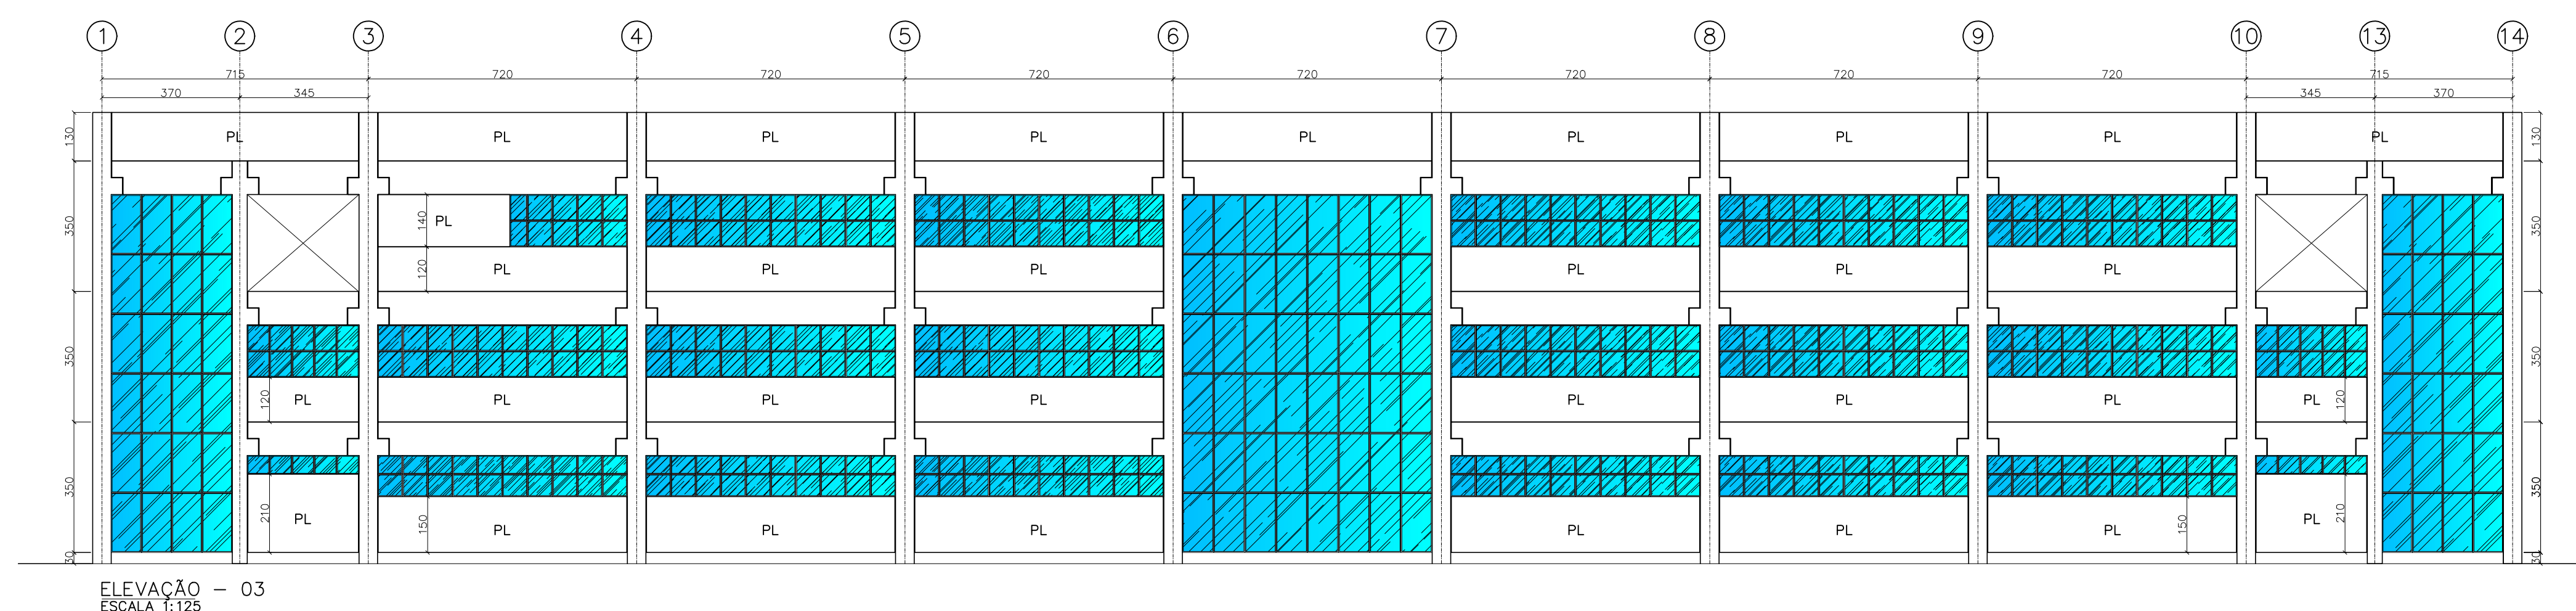


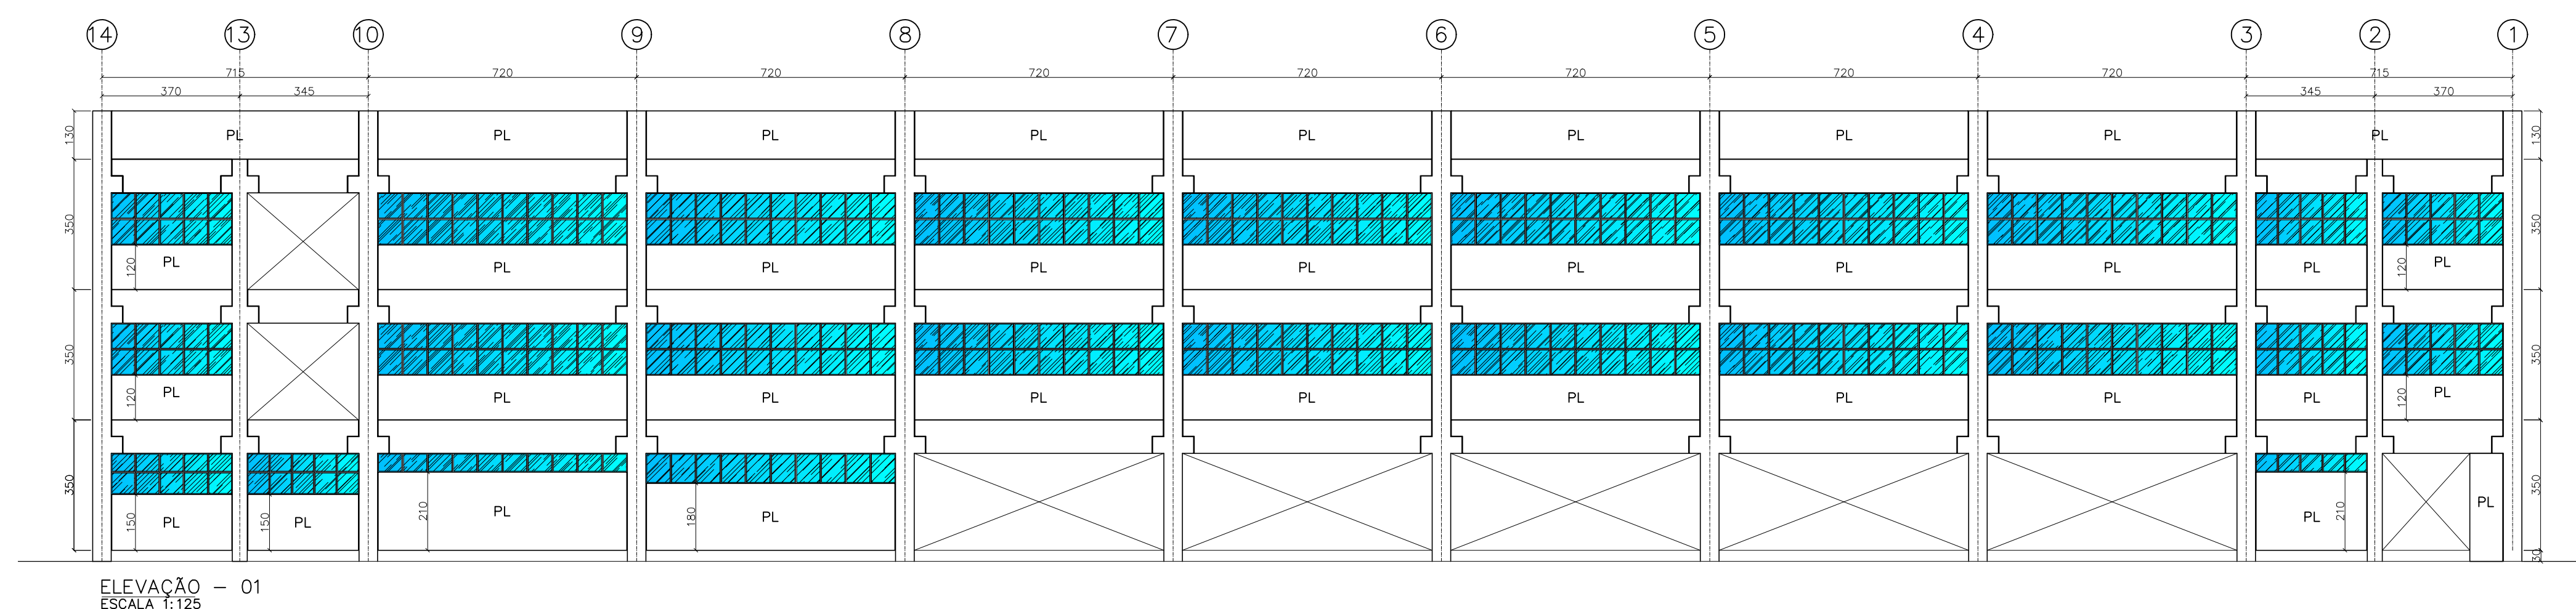

 PARA-RAIO (Ø 10,0 mm CA-25)
 SAÍDA DE ÁGUAS PLUVIAIS Ø100 mm
 N.S.A.P. = NÍVEL DE SAÍDA DA ÁGUA PLUVIAL
 S.P.D.A. = SISTEMA DE PROTEÇÃO CONTRA
 DESCARGA ATMOSFÉRICA
 N.S.S.P.D.A. = NÍVEL DE SAÍDA DO S.P.D.A.
 P.A. = PISO ACABADO
 P.O. = PISO OSSO
 T.C. = TOPO DO CÁLICE
 B.P. = BASE O PILAR
 A.C.C. = A CARGO DO CLIENTE

 PILARES QUE NASCEM
 PILARES QUE CONTINUAM
 PILARES QUE MORREM

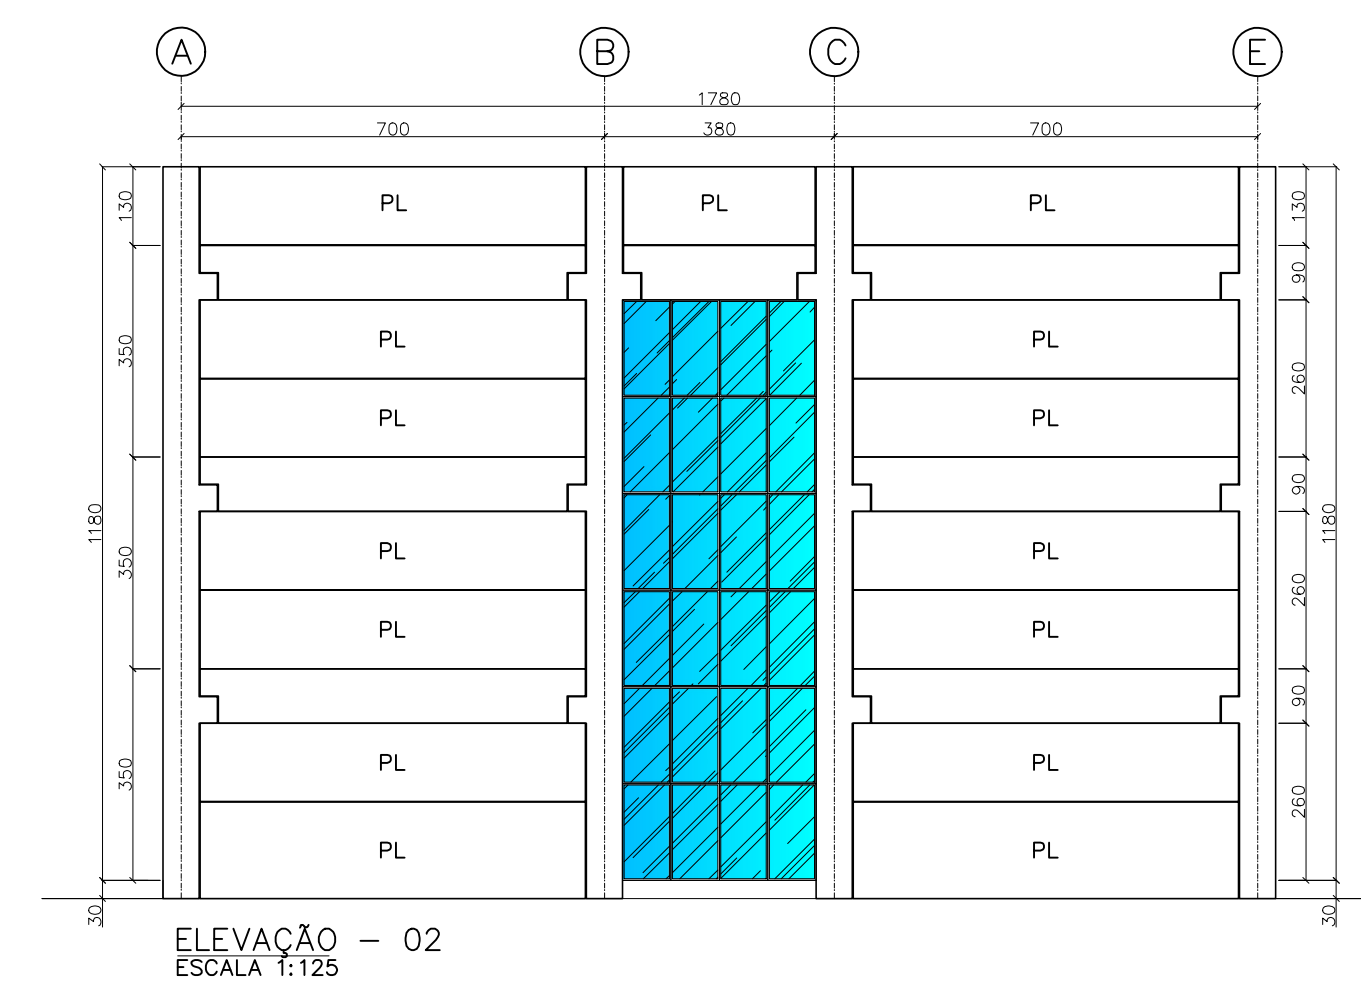

Manifesto de Responsabilidade

Documento do Sistema

09F681005B02866265C8A0CBA5A

O documento acima proposto pelo manifesto realizado por **ELISEU OLIVEIRA FERRAZ** registrado sob a matrícula **031657** na data 26/01/2026 09:53:28 na Fase **ANÁLISE TÉCNICA**.

Arquivo: Projeto Estrutura Pré-moldada_Salas de Aula-FL2.pdf

Tipo de Documento: PROJETO ESTRUTURAL

HASH DO DOCUMENTO

09E311F2-77D1-42AE-B308-CE70D75562DB

