


COR	PLANTAS	ESP.
01	01	01
02	02	02
03	03	03
100	100	100



IMPLANTAÇÃO E PLANTA
ESCALA 1:100

RUA RAUL MAKAIYOSSI HONDA

RUA JOSÉ MARIA BALIEIRO

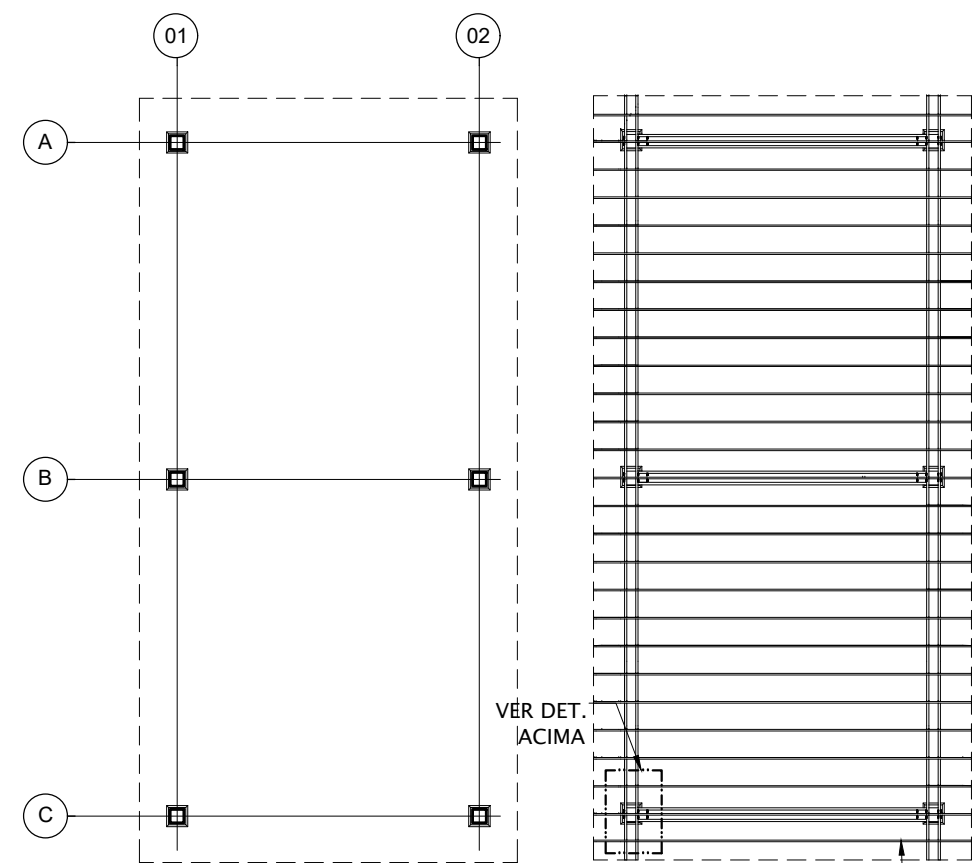

DETALHE PERGOLADO

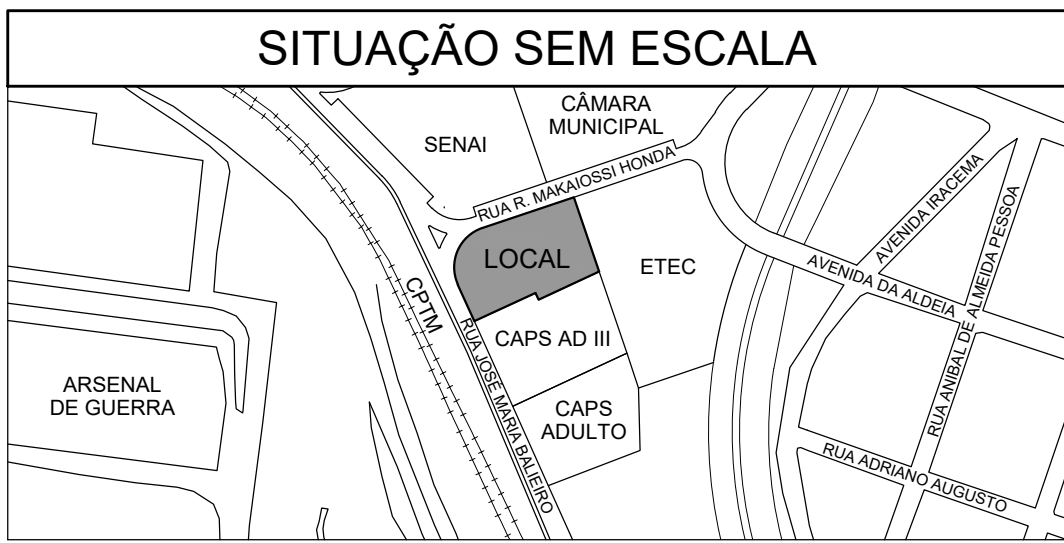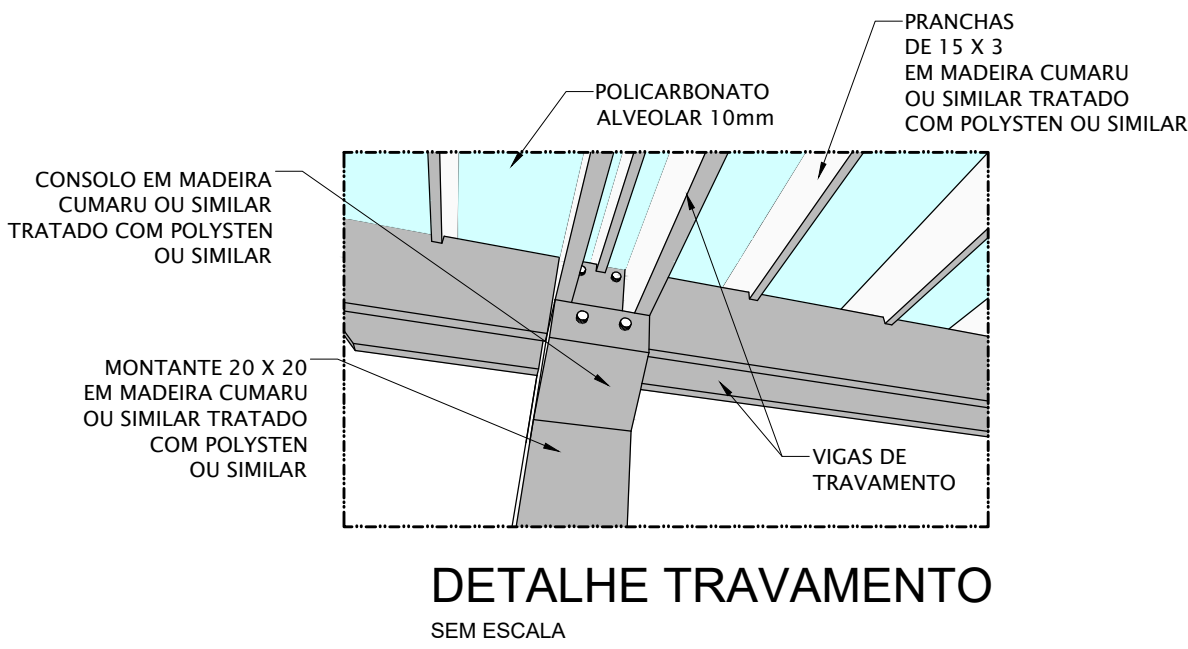

NOTAS

1. CONFERIR MEDIDAS NO LOCAL.
2. A UNIDADE ENCONTRA-SE COM PROBLEMAS CRÔNICOS DE DESTACAMENTO DE PISO, NECESSITANDO TROCA COMPLETA DO REVESTIMENTO EXISTENTE, DEVIDO A FALTA DE PADRONIZAÇÃO E IMPOSSIBILIDADE DE MANUTENÇÃO COM MATERIAL ORIGINAL.
3. A REFORMA VISA A REDUÇÃO DE MANUTENÇÕES CORRETIVAS E A GARANTIA DE PADRONIZAÇÃO DOS ACABAMENTOS, VISANDO MELHOR ATENDIMENTO AO MUNICÍPIO E A QUALIDADE DOS SERVIÇOS PRESTADOS.
4. SERÃO EXECUTADAS AS SEGUINTES INTERVENÇÕES:
 - SUBSTITUIÇÃO COMPLETA DO PISO CERÂMICO INTERNO DA UNIDADE;
 - TROCA DO PISO EMBORRACHADO EXISTENTE NA ÁREA DO PLAYGROUND;
 - PINTURA GERAL INTERNA E EXTERNA DA EDIFICAÇÃO;
 - MANUTENÇÃO E TROCA DO MOTOR DO PORTÃO BASCULANTE;
 - CONSTRUÇÃO DE PERGOLADO EM ÁREA EXTERNA DOS FUNDO;
 - REFORMA DA MINI-QUADRA DE BASQUETE, COM PINTURA E INSTALAÇÃO DE NOVA TABELA;
 - INSTALAÇÃO DE INSULFILM NAS JANELAS DOS AMBIENTES ADMINISTRATIVOS, CLÍNICOS E DE CONVIVÊNCIA;
 - INSTALAÇÃO DE SISTEMAS DE CLIMATIZAÇÃO (AR CONDICIONADO) EM SALAS TÉCNICAS, ADMINISTRATIVAS E DE ATENDIMENTO;
 - INSTALAÇÃO DE NOVO BALCÃO DE ATENDIMENTO NA RECEPÇÃO;
 - INSTALAÇÃO DE PISO TÁTI, PARA ACESSIBILIDADE;
 - REVISÃO COMPLETA DO SISTEMA DE COMBATE A INCÊNDIO, COM ADEQUAÇÃO ÀS NORMAS TÉCNICAS;
 - REVISÃO DO SISTEMA DE PROTEÇÃO CONTRA DESCARGAS ATMOSFÉRICAS (SPDA);
 - REVISÃO DO SISTEMA DE CISTERNA PARA CAPTAÇÃO E DISTRIBUIÇÃO DE ÁGUA;
 - IMPERMEABILIZAÇÃO DO RESERVATÓRIO SUPERIOR DE ÁGUA POTÁVEL;
 - REVISÃO DAS INSTALAÇÕES ELÉTRICAS E ADEQUAÇÃO À NBR 5410;
 - REVISÃO DAS INSTALAÇÕES HIDROSSANITÁRIAS;
 - IMPLANTAÇÃO DE PROJETO DE PARAGUIMO NAS ÁREAS EXTERNAS DA UNIDADE.

PREFEITURA MUNICIPAL DE BARUERI
SECRETARIA DE OBRAS

CONTRATAÇÃO DE EMPRESA PARA REFORMA GERAL DO CAPS -
CENTRO DE ATENÇÃO PSICOSSOCIAL - TRILHA - CENTRO

IMPLANTAÇÃO, PLANTA E DETALHE

ANDERSON CARDOSO ROCHA

ÚNICA

ANDERSON CARDOSO ROCHA

NOME DO ARQUIVO



Manifesto de Responsabilidade

Documento do Sistema

09F681005B02880215C8A0CBA55

O documento acima proposto pelo manifesto realizado por **ANDERSON CARDOSO ROCHA** registrado sob a matrícula **018069** na data **04/07/2025** **09:24:37** na Fase **ELABORAR PROJETO**.

Arquivo: REFORMAS NO CAPS INFANTIL.pdf

Tipo de Documento: DOCUMENTO DE PROJETO

HASH DO DOCUMENTO

3406BD14-A177-47B1-BA81-35493343EC23

