









LEGENDA PLANTA

100	ESTAQUEAMENTO	[Grey Box]	PAVIMENTAÇÃO
---	GUIA	[Red Cross-hatch Box]	REPARO PROFUNDO
---	SARJETA		

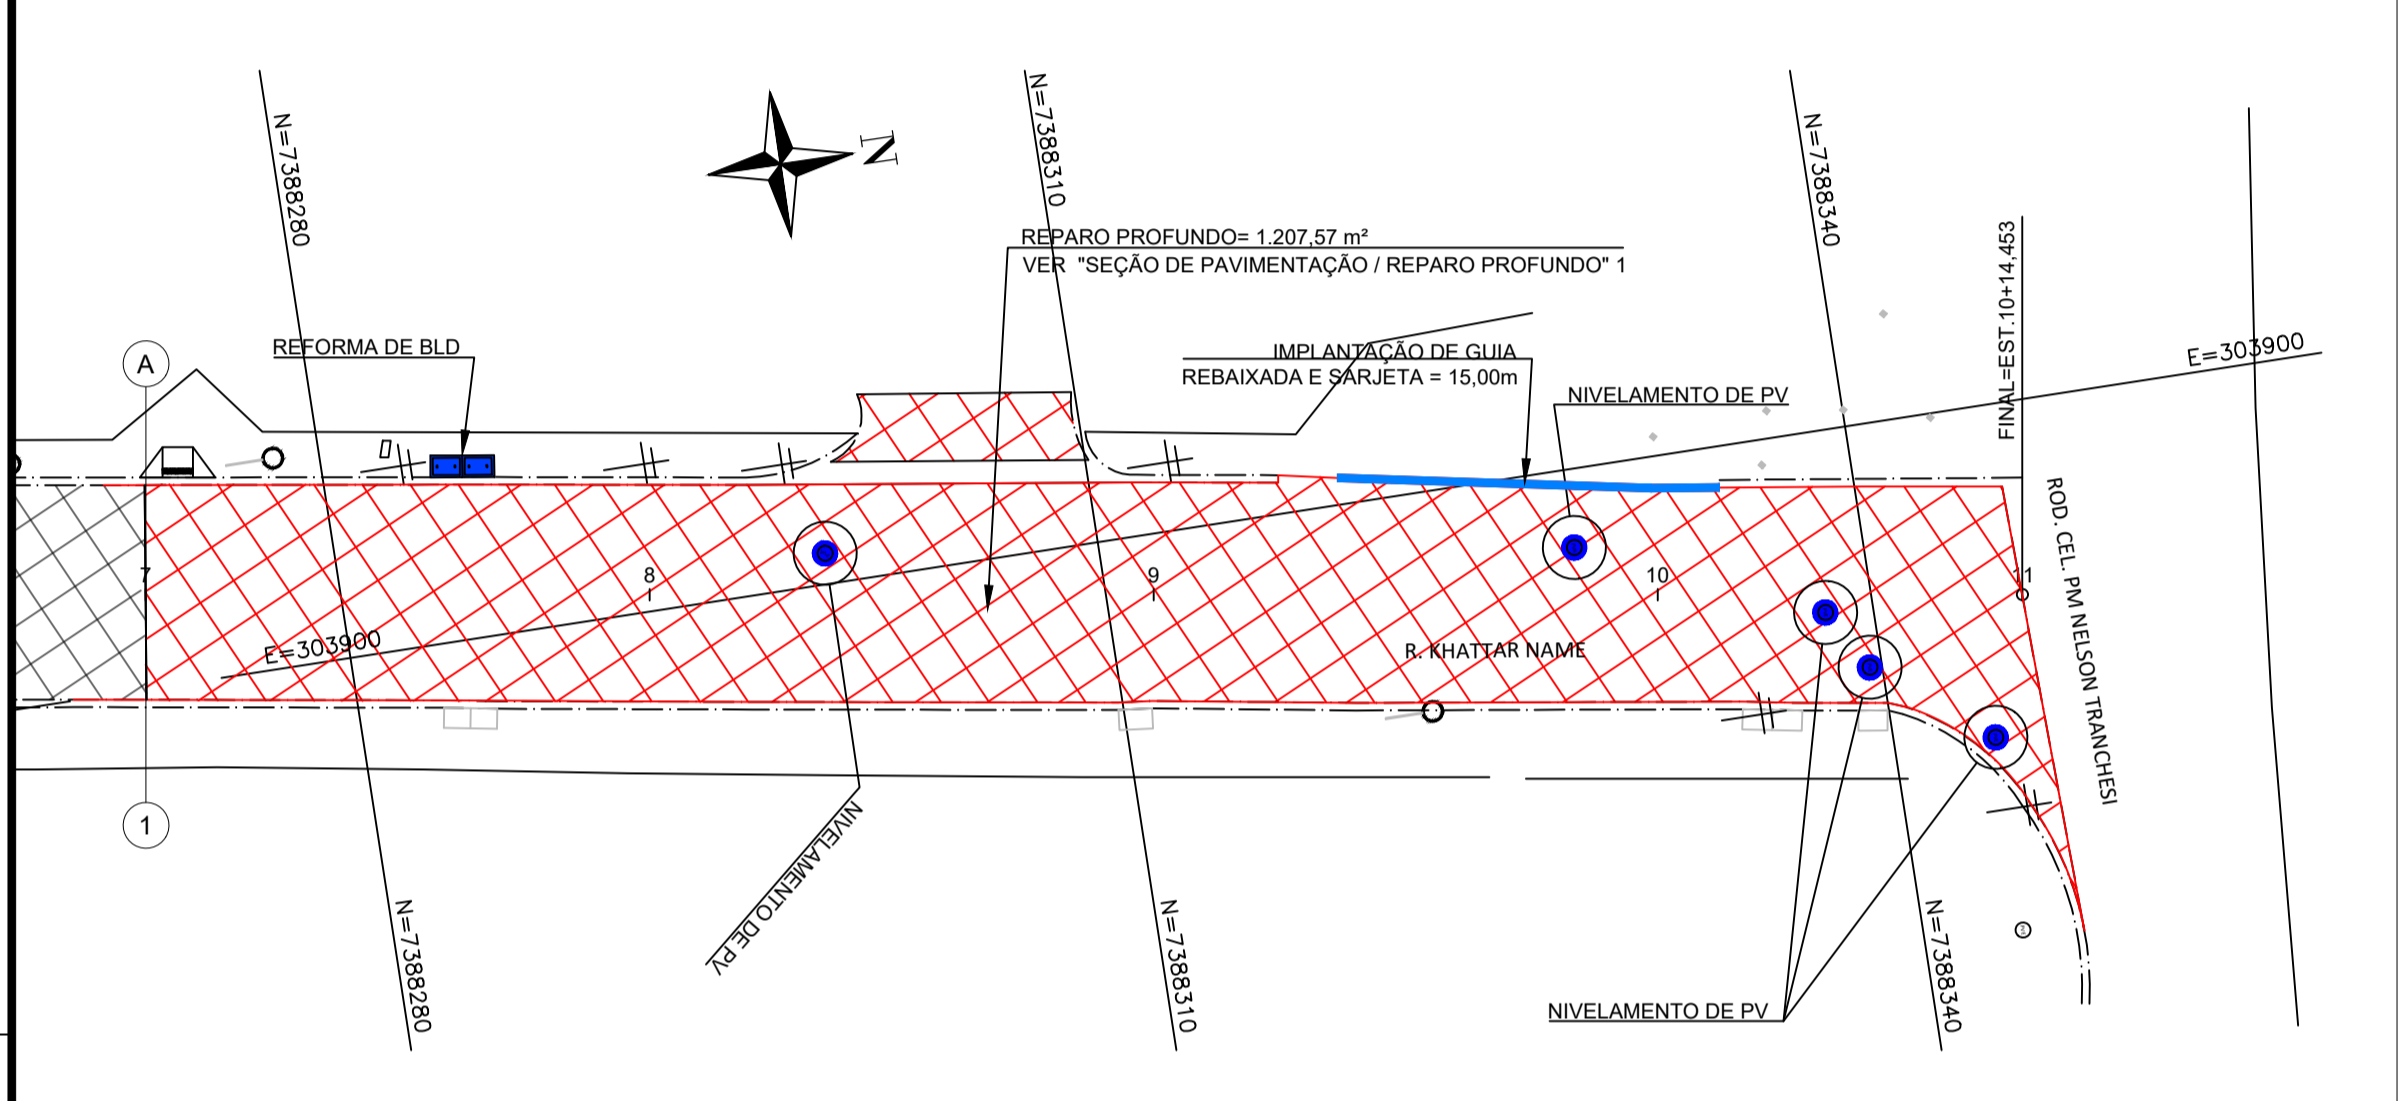

PAVIMENTAÇÃO - RUA KHATTAR NAME

ÁREA DE ASFÁLTICO A REPARAR	2003,54 m²
[Red Cross-hatch Box] ÁREA DE REPARO PROFUNDO 1	1207,57 m²
[Red Cross-hatch Box] ÁREA DE REPARO PROFUNDO 2	341,35 m²
[Grey Box] ÁREA DE FRESA	454,62 m²
[Red Line] TROCA DE SARIETA	15,00 m
[Wavy Line] TROCA DE GUIA	15,00 m
[Blue Box] IMPLANTAÇÃO DE GUIA E SARIETA	15,00 m
[Blue Box] REFORMA DE BOCA DE LOBO DUPLA	3 un.
[Blue Box] REFORMA DE BOCA DE LOBO SIMPLES	1 un.
[Blue Circle] NIVELAMENTO DE PV	8 un.
[Dashed Line 100] 100	ESTAQUEAMENTO 220,00 m

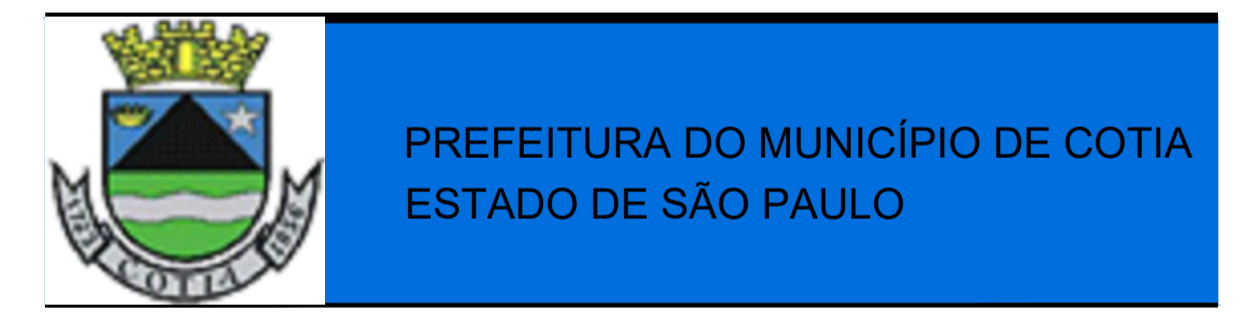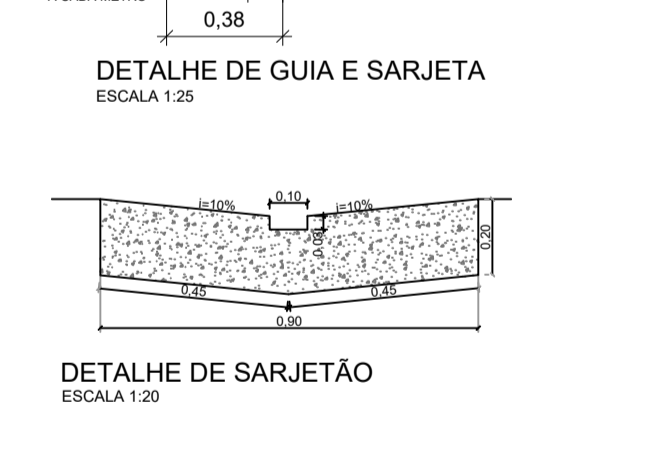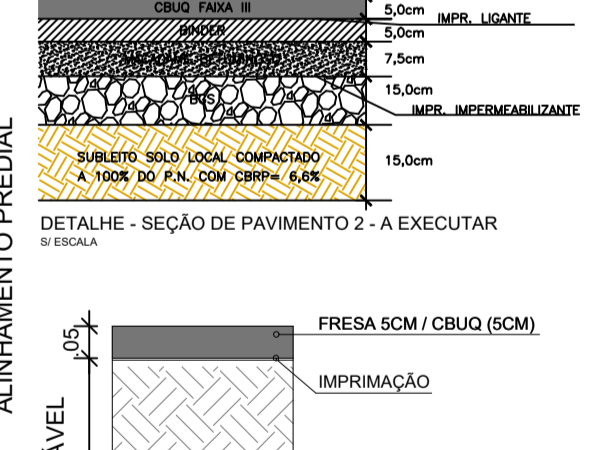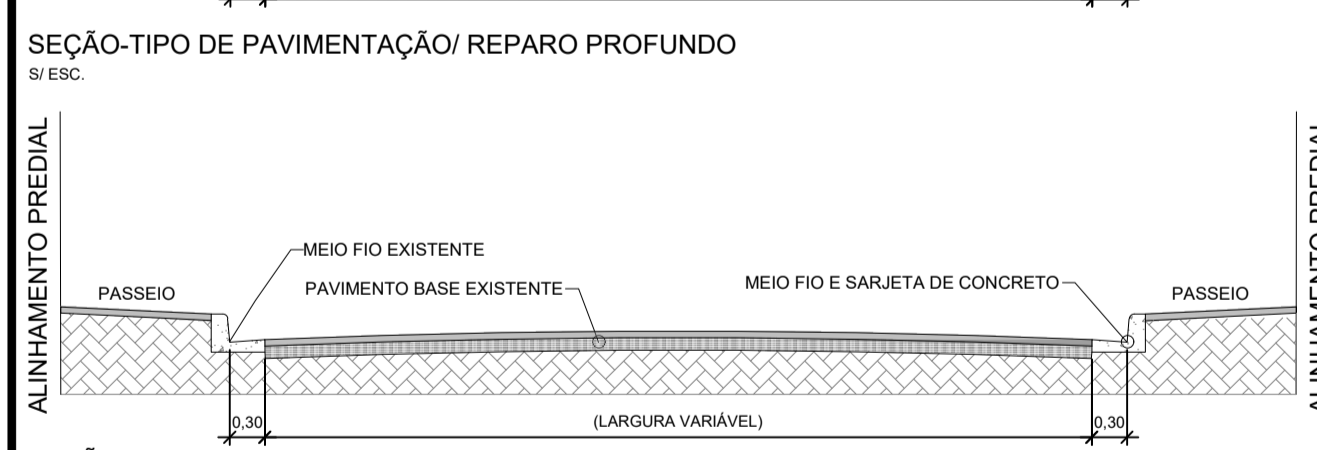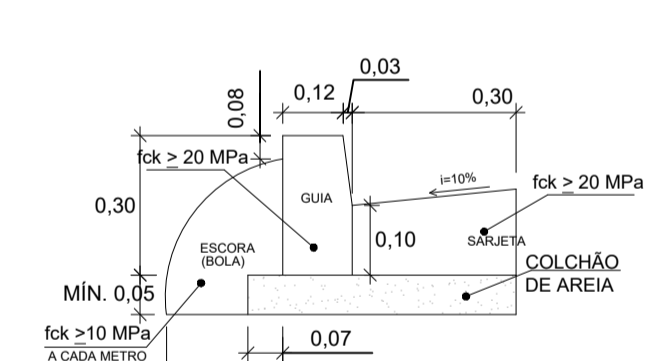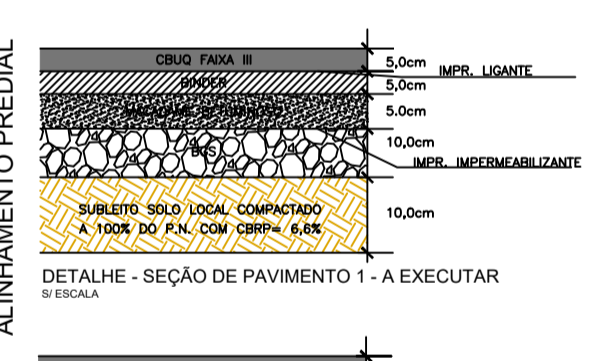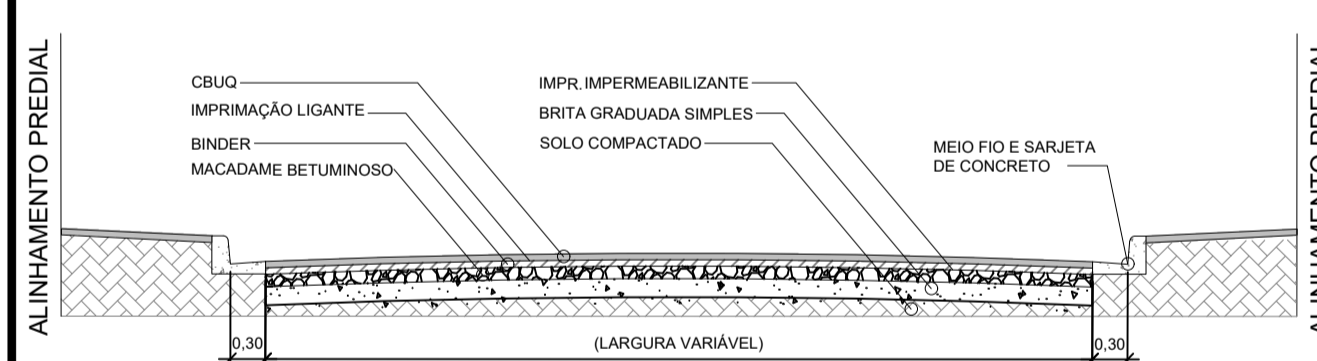

PROJETO: RECUPERAÇÃO VIÁRIA E SINALIZAÇÃO
 LOCAL: R. KHATTAR NAME - VILA SÃO FRANCISCO DE ASSIS
 TÍTULO: RECUPERAÇÃO VIÁRIA
 ASSUNTO: R. KHATTAR NAME - VILA SÃO FRANCISCO DE ASSIS - EST.0+0,00 A 10+14,453
 FOLHA: 01/03

ESCALA NOMINAL	DATA	REVISÃO
1:300	DEZ/2025	R01
ASSINATURAS	C.N.P.J.	
	46.523.064/0001-78	
DIEGO PRES DE OLIVEIRA ENGENHEIRO CIVIL PREFEITURA DE COTIA	CREA: 5069639546 ART: XXX	

ESPAÇO PARA APROVAÇÃO