




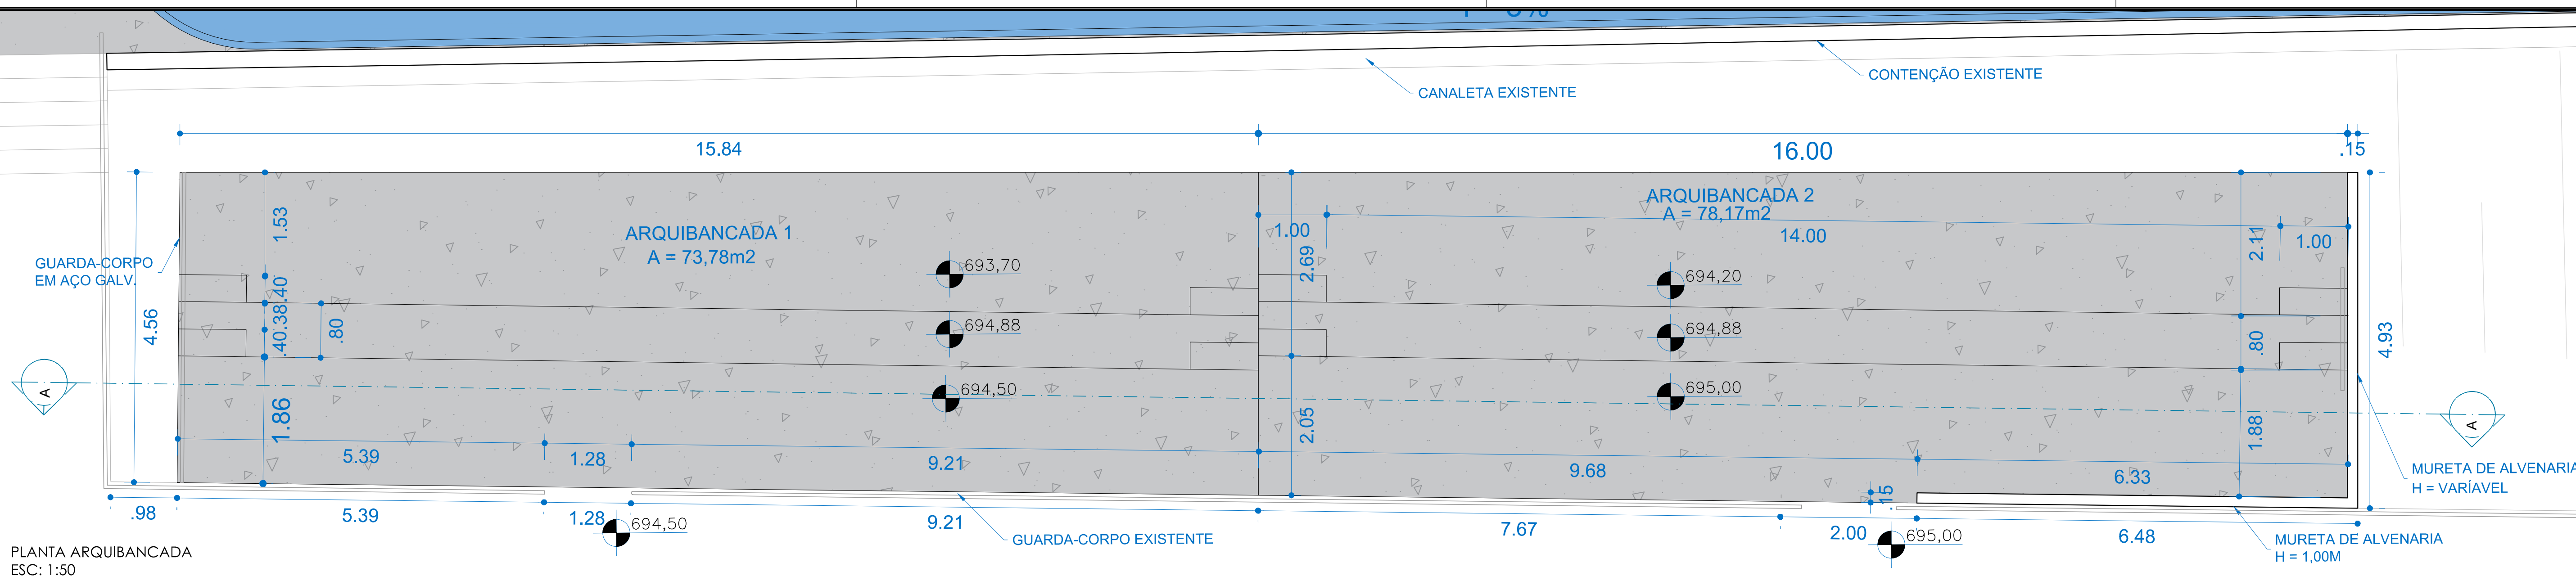


PLANTA ARQUIBANCADA
ESC: 1:50

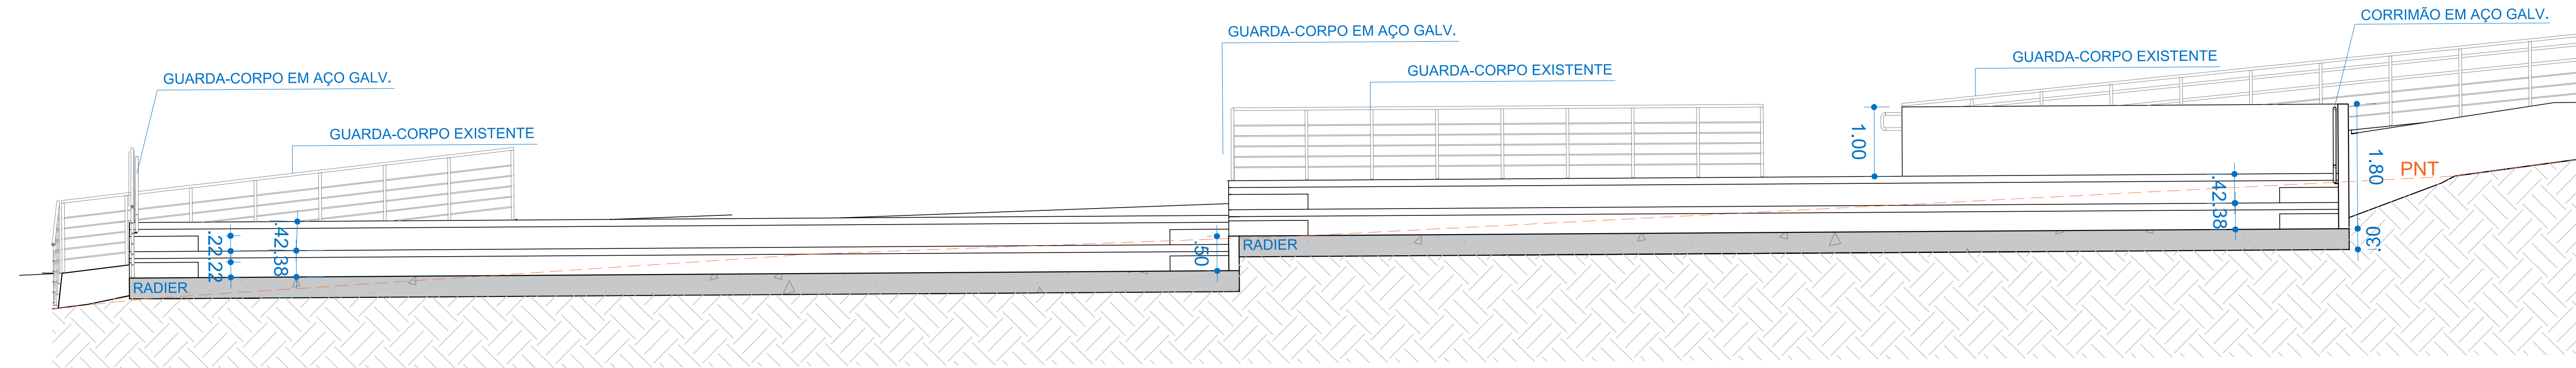


CORTE AA
ESC: 1:50

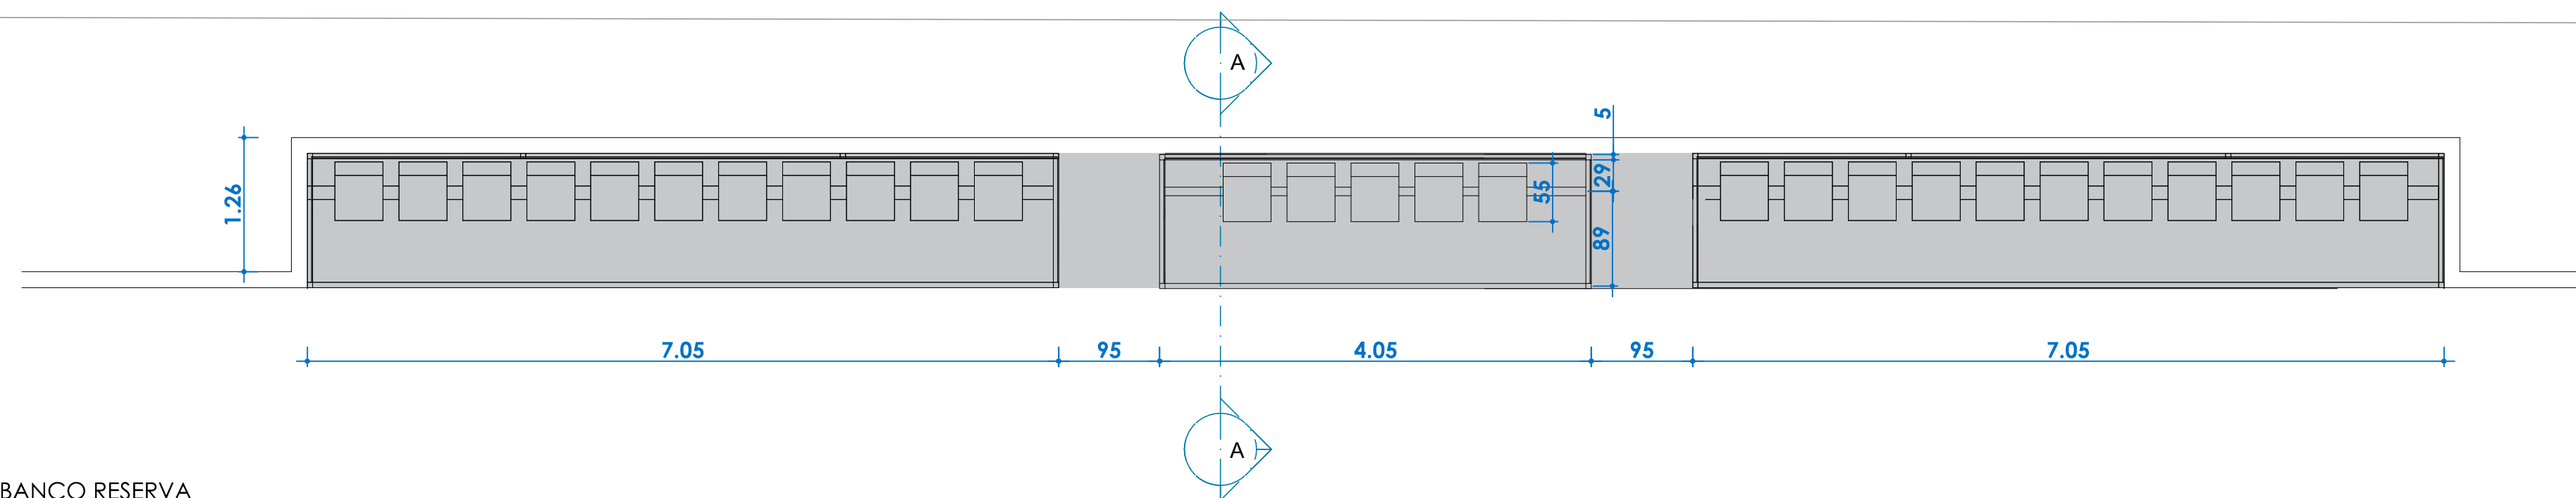


PLANTA BANCO RESERVA
ESC: 1:50

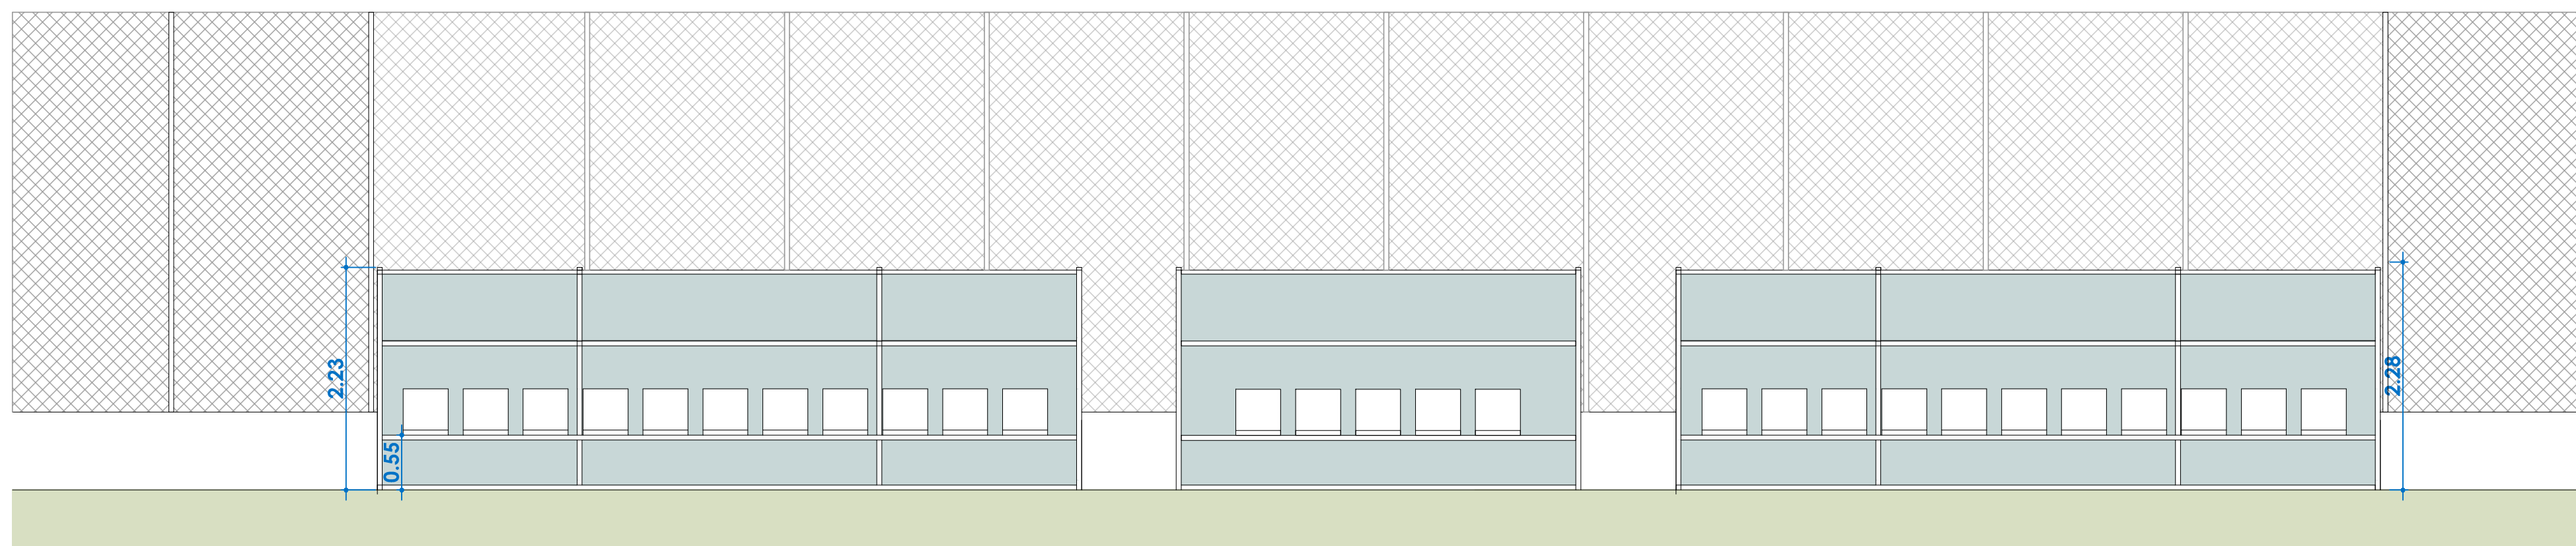

CORTE BB
ESC: 1:50

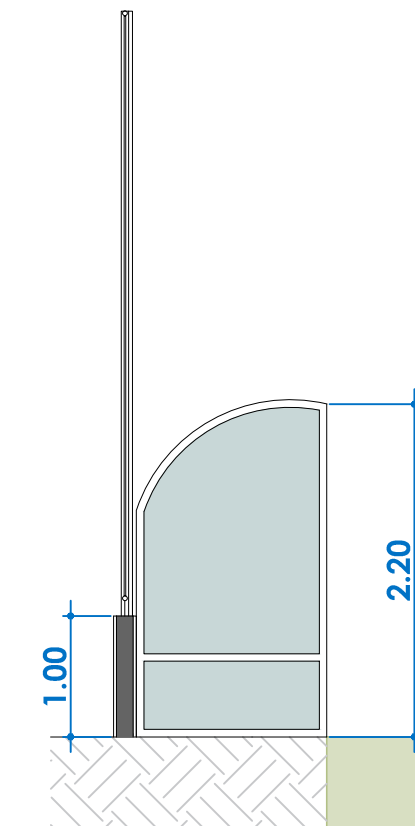

CORTE BB
ESC: 1:50

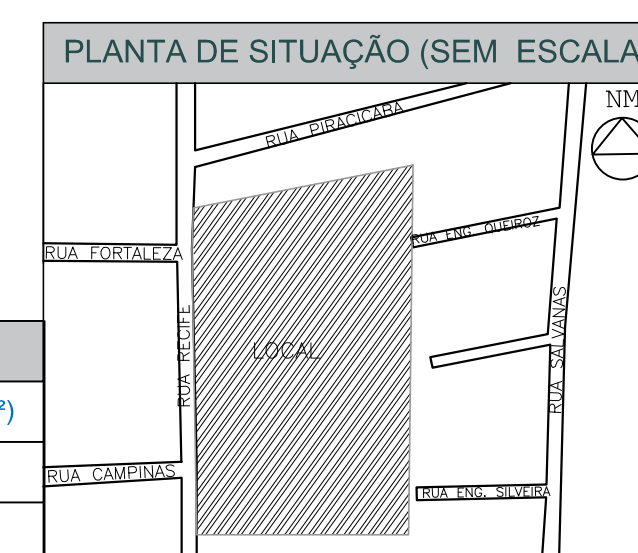

QUADRO DE ÁREAS		
Nº	DESCRIÇÃO/PAVIMENTO	ÁREA (m²)
1	ÁREA DO TERRENO	14.201,01m²
2	ÁREA CAMPO	5.393,71m²

**RGSE**
PROJETOS E ENGENHARIA

PROJETOS E ENGENHARIA LTDA
Rua Ruy, 101 - Jd. dos Camargos, Santos, SP
CNPJ 38.880.696/0001-60 CREA 038.07/24

CLIENTE: PREFEITURA MUNICIPAL DE COTIA	PROJETO: REFORMA DO CAMPO DOS IPES RUA RECIFE - COTIA - SP	ETAPA: PROJETO BÁSICO DRENAGEM DO CAMPO	RESPONSÁVEL TÉCNICO: CINTIA HARUMI SCOTO	CREA: 5061004-9/1	ART:	DESENHO:	ASS:	FOUNDA: 06/06
REVISÃO 03	DATA MAR/2025	DESCRIÇÃO EMISSÃO INICIAL	ARG PB-COT-CAMPO-IPES-ARG-FLUX-06-REV03	ESCALA: 1:50	REVISÃO: 03			