


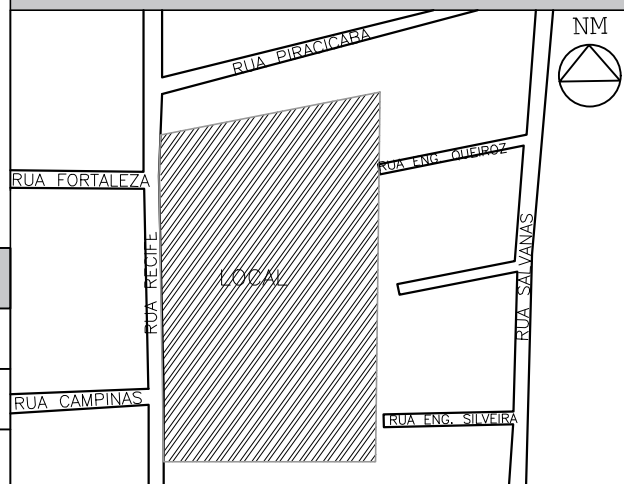

PLANTA DE SITUAÇÃO (SEM ESCALA)



QUADRO DE ÁREAS		
Nº	DESCRIÇÃO/PAVIMENTO	ÁREA (m²)
1	ÁREA DO TERRENO	14.201,01M²
2	ÁREA CAMPO	5.393,71M²



PROJETOS E ENGENHARIA LTDA
Rua Ruy, 101 - Jd. dos Camargos, São João, SP
CNPJ 38.880.696/0001-60 CREA 038.07/24

CLIENTE: PREFEITURA MUNICIPAL DE COTIA				FOLHA: 01/06	
PROJETO: REFORMA DO CAMPO DOS IPES RUA RECIFE - COTIA - SP					
ETAPA: PROJETO BÁSICO IMPLANTACAO					
RESPONSÁVEL TÉCNICO: CINTIA HARUMI SOTO	CREA: 5081005491	ART:	DESENHO:	ASS:	
				ESCALA: 1:250	REVISÃO: 03

IMPLANTAÇÃO
ESC: 1:250