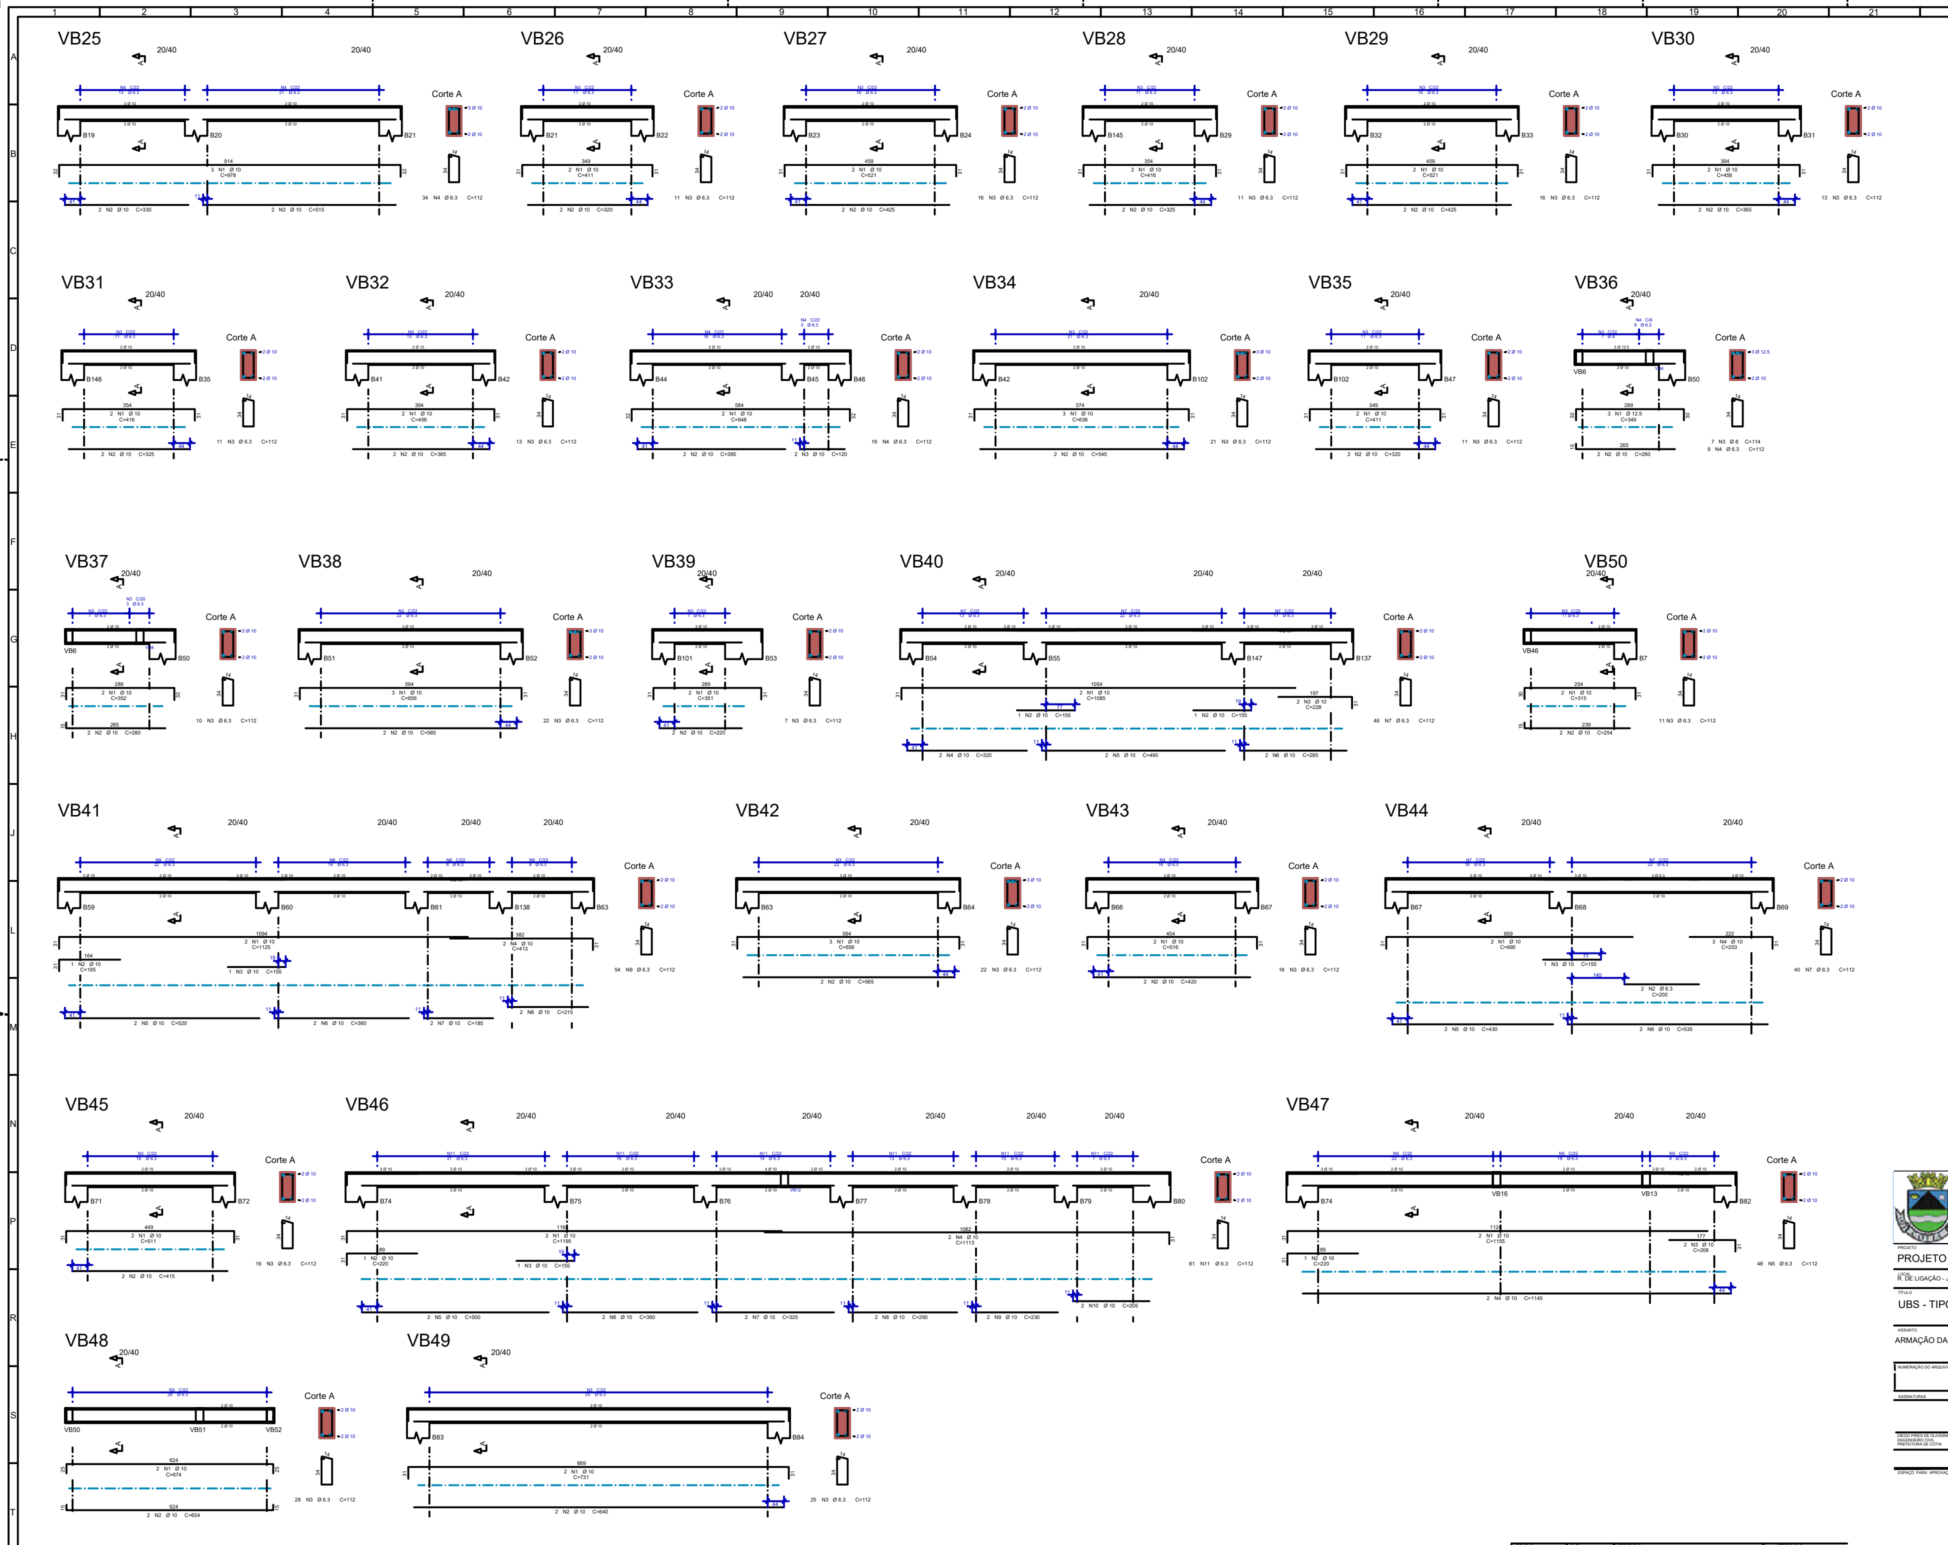

	AÇO	POS	BIT (mm)	QUANT	COMPRIMENTO UNIT (cm)	COMPRIMENTO TOTAL (cm)
VB25	50A	1	10	3	978	2934
	50A	2	10	2	330	660
	50A	3	10	2	515	1030
	50A	4	6.3	34	112	3808
VB26	50A	1	10	2	411	822
	50A	2	10	2	320	640
	50A	3	6.3	11	112	1232
VB27	50A	1	10	2	521	1042
	50A	2	10	2	425	850
	50A	3	6.3	16	112	1792
VB28	50A	1	10	2	416	832
	50A	2	10	2	325	650
	50A	3	6.3	11	112	1232
VB29	50A	1	10	2	521	1042
	50A	2	10	2	425	850
	50A	3	6.3	16	112	1792
VB30	50A	1	10	2	456	912
	50A	2	10	2	365	730
	50A	3	6.3	13	112	1456
VB31	50A	1	10	2	416	832
	50A	2	10	2	325	650
	50A	3	6.3	11	112	1232
VB32	50A	1	10	2	456	912
	50A	2	10	2	365	730
	50A	3	6.3	13	112	1456
VB33	50A	1	10	2	648	1296
	50A	2	10	2	395	790
	50A	3	10	2	120	240
	50A	4	6.3	19	112	2128
VB34	50A	1	10	3	636	1908
	50A	2	10	2	545	1090
	50A	3	6.3	21	112	2352
VB35	50A	1	10	2	411	822
	50A	2	10	2	320	640
	50A	3	6.3	11	112	1232
VB36	50A	1	12.5	3	349	1047
	50A	2	10	2	280	560
	50A	3	8	7	114	798
	50A	4	6.3	9	112	1008
VB37	50A	1	10	2	352	704
	50A	2	10	2	280	560
	50A	3	6.3	10	112	1120
VB38	50A	1	10	3	656	1968
	50A	2	10	2	565	1130
	50A	3	6.3	22	112	2464
VB39	50A	1	10	2	351	702
	50A	2	10	2	220	440
	50A	3	6.3	7	112	784
VB40	50A	1	10	2	1085	2170
	50A	2	10	2	155	310
	50A	3	10	2	228	456
	50A	4	10	2	320	640
	50A	5	10	2	490	980
	50A	6	10	2	285	570
	50A	7	6.3	46	112	5152
VB41	50A	1	10	2	1125	2250
	50A	2	10	1	195	195
	50A	3	10	1	155	155
	50A	4	10	2	413	826
	50A	5	10	2	520	1040
	50A	6	10	2	360	720
	50A	7	10	2	185	370
	50A	8	10	2	215	430
	50A	9	6.3	54	112	6048
VB42	50A	1	10	3	656	1968
	50A	2	10	2	565	1130
	50A	3	6.3	22	112	2464
VB43	50A	1	10	2	516	1032
	50A	2	10	2	420	840
	50A	3	6.3	16	112	1792
VB44	50A	1	10	2	690	1380
	50A	2	6.3	2	200	400
	50A	3	10	1	155	155
	50A	4	10	3	253	759
	50A	5	10	2	430	860
	50A	6	10	2	535	1070
	50A	7	6.3	40	112	4480
VB45	50A	1	10	2	511	1022
	50A	2	10	2	415	830
	50A	3	6.3	16	112	1792
VB46	50A	1	10	2	1195	2390
	50A	2	10	1	220	220
	50A	3	10	1	155	155
	50A	4	10	2	1113	2226
	50A	5	10	2	500	1000
	50A	6	10	2	360	720
	50A	7	10	2	325	650
	50A	8	10	2	290	580
	50A	9	10	2	230	460
	50A	10	10	2	205	410
	50A	11	6.3	81	112	9072
VB47	50A	1	10	2	1155	2310
	50A	2	10	1	220	220
	50A	3	10	2	208	416
	50A	4	10	2	1145	2290
	50A	5	6.3	48	112	5376
VB48	50A	1	10	2	674	1348
	50A	2	10	2	654	1308
	50A	3	6.3	28	112	3136
VB49	50A	1	10	2	731	1462
	50A	2	10	2	640	1280
	50A	3	6.3	25	112	2800
VB50	50A	1	10	2	315	630
	50A	2	10	2	254	508
	50A	3	6.3	11	112	1232

RESUMO DE AÇO

AÇO	BIT (mm)	COMPR (m)	PESO (kgf)
50A	6.3	689	169
50A	8	8	3
50A	10	717	442
50A	12.5	10	10
Peso Total	50A =		624 kgf

PREFEITURA DO MUNICÍPIO DE COTIA
ESTADO DE SÃO PAULO

PROJETO
PROJETO EXECUTIVO

LOCAL
R. DE LIGAÇÃO - JD. PETRÓPOLIS - COTIA - SP

TÍTULO
UBS - TIPO 3

FOLHA
05/05

ASSUNTO
ARMAÇÃO DAS VIGAS BALDRAMES

NUMERAÇÃO DO ARQUIVO	ESCALA NOMINAL	DATA	REVISÃO
	1:50	12/2025	0

ASSINATURAS

DIEGO PIRES DE OLIVEIRA
ENGENHEIRO CIVIL
PREFEITURA DE COTIA

C.N.P.J.
46.523.064/0001-78
CREA: 5063051002
ART: XXX

ESPAÇO PARA APROVAÇÃO