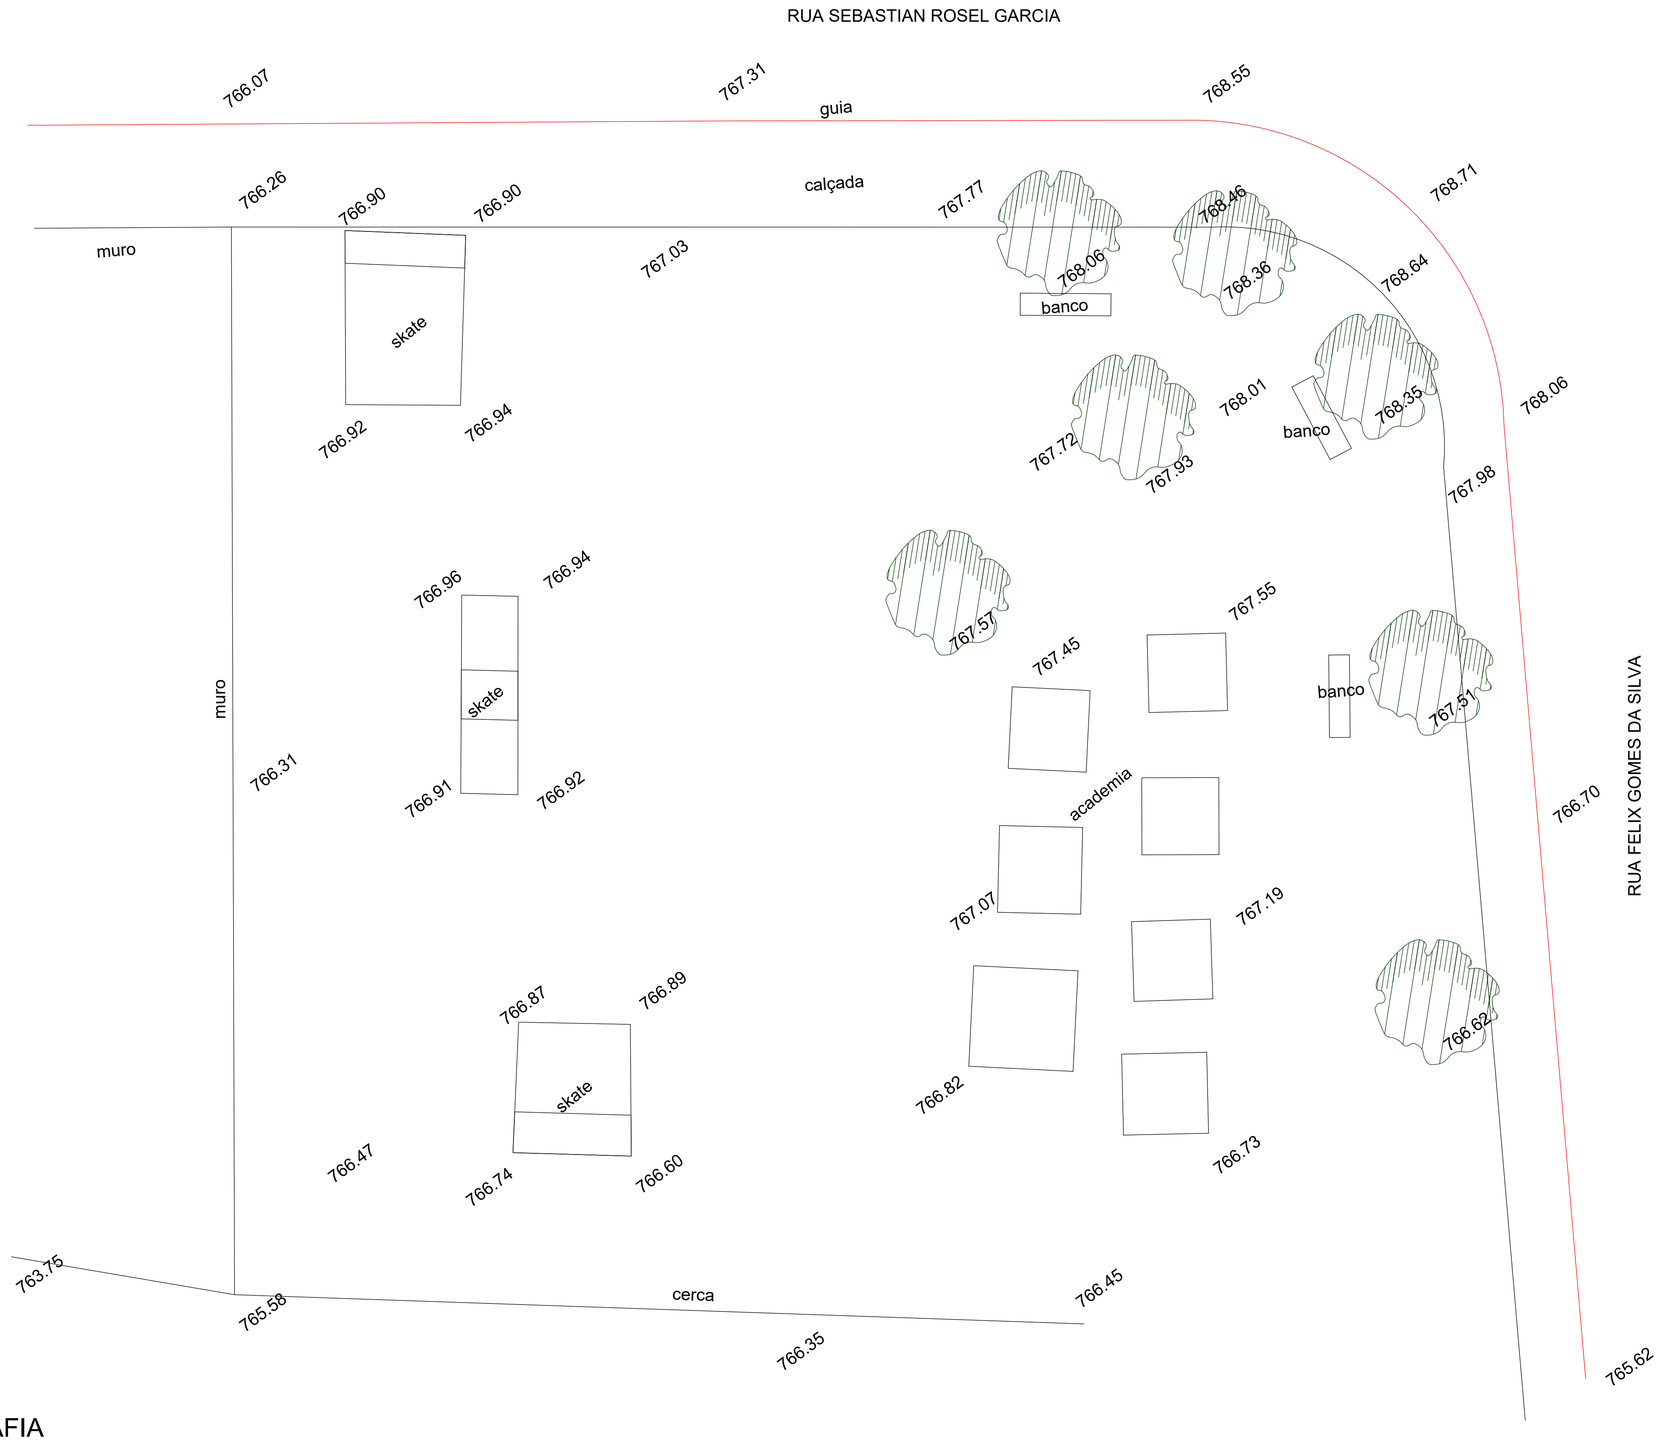


TOPOGRAFIA

1 : 75

ESCALA GRÁFICA

FORMATO DA FOLHA
A1 - 841 X 594 mm

NOME DO ARQUIVO
PRAÇA TABAMARAJOARA

DESENHADO POR
-

DATA
-


NOTAS

PREFEITURA MUNICIPAL DE SUZANO
SECRETARIA MUNICIPAL DE PLANEJAMENTO URBANO E HABITAÇÃO- SMPUH
Rua Paulo Portela, 210 - CEP 08675 - 230 - JD. Paulista - Suzano - SP - fone (11) 4745-2257

PRAÇA JARDIM TABAMARAJOARA

Título: TOPOGRAFIA
Endereço da intervenção: RUA SEBASTIAN ROSEL GARCIA / RUA FELIX GOMES DA SILVA
Autor do Projeto: SMPUH - DPP
Especialidade: ARQUITETURA
Etapa: BÁSICO
Escala: 1 : 75

Folha: A 01/11
Revisão: 00

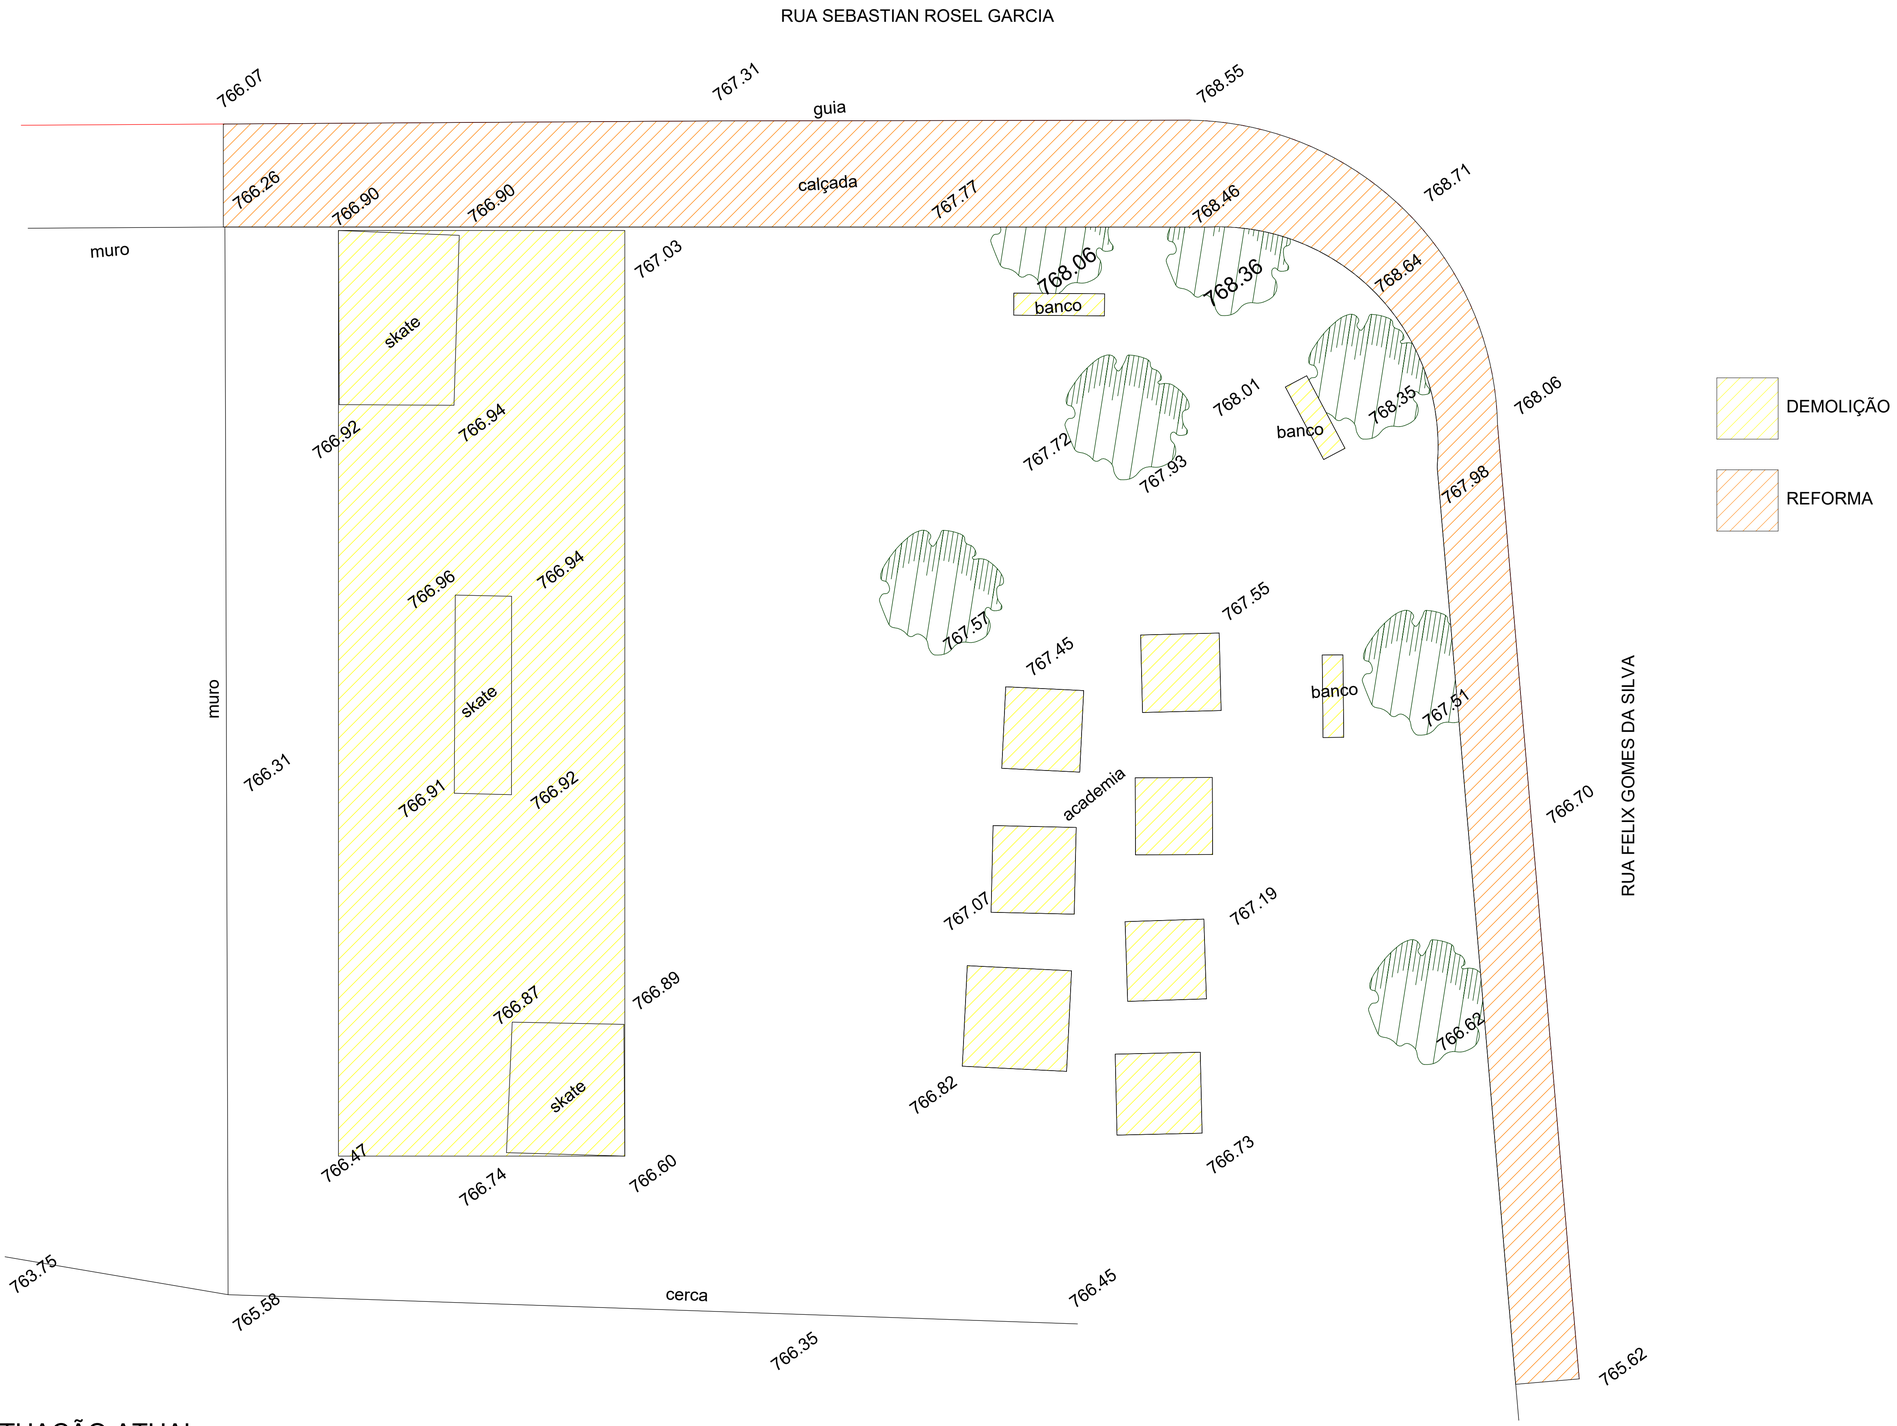

SITUAÇÃO ATUAL

1 : 75

ESCALA GRÁFICA

0 0.5 1.0 1.5 2.0 2.5 m

NOTAS

FORMATO DA FOLHA
A1 - 841 X 594 mm

NOME DO ARQUIVO
PRAÇA TABAMARAJOARA

DESENHADO POR
SMPUH

DATA
21/05/2026

PREFEITURA MUNICIPAL DE SUZANO
SECRETARIA MUNICIPAL DE PLANEJAMENTO URBANO E HABITAÇÃO- SMPUH
Rua Paulo Portela, 210 - CEP 08675 - 230 - JD. Paulista - Suzano - SP - fone (11) 4745-2257

PRAÇA JARDIM TABAMARAJOARA

Título: SITUAÇÃO ATUAL	Especialidade: ARQUITETURA
Endereço da intervenção: RUA SEBASTIAN ROSEL GARCIA / RUA FELIX GOMES DA SILVA	Etapa: BÁSICO
Autor do Projeto: SMPUH - DPP	Escala: Como indicado

Folha: A 02/11

Revisão:

RUA SEBASTIAM ROSEL GARCIA

calçada

muro

ESCOLA EM JOSÉ FRANCISCO ALVES

PARACICLO

REFLETOR

PISTA DE SKATE

MESA QUADRADA DE CONCRETO COM TABULEIRO

BANCO DE ALVENARIA

PLAYGROUND CONJUGADO E DE ESCALAR

POSTE DE LUZ - QUATRO PÉTALAS

RUA FELIX GOMES DA SILVA

cerca existente

PLANTIO

767,30

767,04

766,95

765,98

DET 03/11

D 05/11 · E 05/11 · F 05/11 · G 06/11 · A 04/11 · B 04/11 · C 04/11 · A 06/11


PLANTA

1 : 75

TABELA DE PISOS

	CONCRETO	191m²
	CONCRETO PIGMENTADO COR VERMELHO	95m²
	CONCRETO PIGMENTADO COR AZUL	33m²
	CONCRETO PIGMENTADO COR LARANJA	23m²
	PISO EMBORRACHADO COR YELLOW REF: RUBBER BRASIL 200	55,5m²

VEGETAÇÃO EXISTENTE

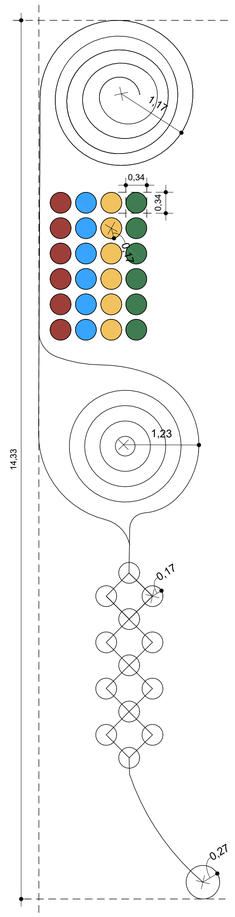

DET. PINTURA NO PISO

1 : 50

ESCALA GRÁFICA

0 0,5 1,0 1,5 2,5 5,0 m

FORMATO DA FOLHA: A1 - 841 X 594 mm

NOME DO ARQUIVO: PRAÇA TABAMARAJOARA

DESENHADO POR: SMPUH

DATA: 21/05/206

NOTAS

1. MEDIDAS EM METROS, EXCETO QUANDO INDICADO;
2. **PROJETO BÁSICO ELABORADO COM BASE EM DADOS PRELIMINARES, COM O OBJETIVO DE SUBSIDIAR A ESTIMATIVA DE CUSTOS E A VIABILIDADE DA INTERVENÇÃO**
3. ESTE PROJETO BÁSICO NÃO SUBSTITUI O PROJETO EXECUTIVO, SENDO DE RESPONSABILIDADE DA CONTRATADA O DETALHAMENTO TÉCNICO NECESSÁRIO À PERFEITA EXECUÇÃO DA OBRA;
4. AS SOLUÇÕES APRESENTADAS NESTE PROJETO BÁSICO SÃO CONCEITUAIS E REFERENCIAIS, PODENDO SOFRER AJUSTES TÉCNICOS APÓS O DESENVOLVIMENTO DOS PROJETOS EXECUTIVOS E LEVANTAMENTOS COMPLEMENTARES;
5. PARA O DESENVOLVIMENTO DO PROJETO EXECUTIVO, SERÁ OBRIGATÓRIA A REALIZAÇÃO DE LEVANTAMENTO TOPOGRÁFICO PLANIALTIMÉTRICO CADASTRAL, A FIM DE GARANTIR A CORRETA IMPLANTAÇÃO E COMPATIBILIZAÇÃO DA OBRA;
6. DEVERÃO SER ELABORADOS TODOS OS PROJETOS COMPLEMENTARES;
7. **O DIMENSIONAMENTO E CÁLCULO ESTRUTURAL DEVERÃO SER DESENVOLVIDOS EM FASE DE PROJETO EXECUTIVO, POR PROFISSIONAL HABILITADO, CONFORME NORMAS TÉCNICAS VIGENTES. ESTE PROJETO APRESENTA APENAS UMA SUGESTÃO DE ESTRUTURA**
8. **SERÁ NECESSÁRIA A REALIZAÇÃO DE SONDAGEM DO SOLO (SPT OU EQUIVALENTE) PARA DEFINIÇÃO DAS SOLUÇÕES DE FUNDAÇÃO;**
9. TODOS OS SERVIÇOS DEVERÃO ATENDER ÀS NORMAS DA ABNT, LEGISLAÇÕES LOCAIS E EXIGÊNCIAS DOS ÓRGÃOS COMPETENTES.

PREFEITURA MUNICIPAL DE SUZANO

SECRETARIA MUNICIPAL DE PLANEJAMENTO URBANO E HABITAÇÃO- SMPUH

Rua Paulo Portela, 210 - CEP 08675 - 230 - JD. Paulista - Suzano - SP - fone (11) 4745-2257

PRAÇA JARDIM TABAMARAJOARA

Título: PLANTA DE SITUAÇÃO PROPOSTA

Endereço da intervenção: RUA SEBASTIAN ROSEL GARCIA / RUA FELIX GOMES DA SILVA

Autor do Projeto: SMPUH - DPP


Especialidade: ARQUITETURA

Etapa: BÁSICO

Escala: Como indicado


Folha: A 03/11

Revisão: 00

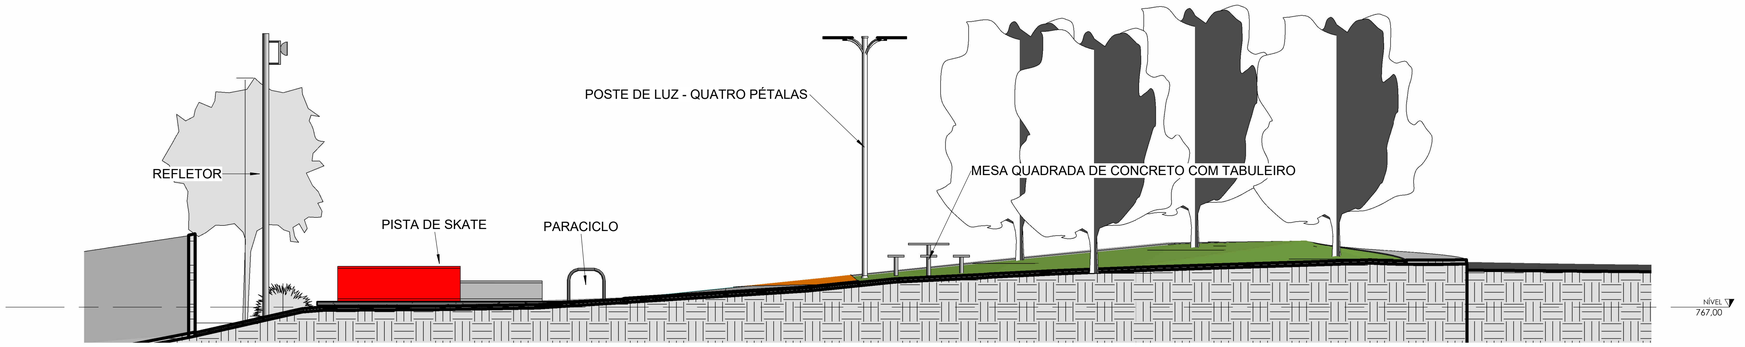


CORTE A

1 : 75

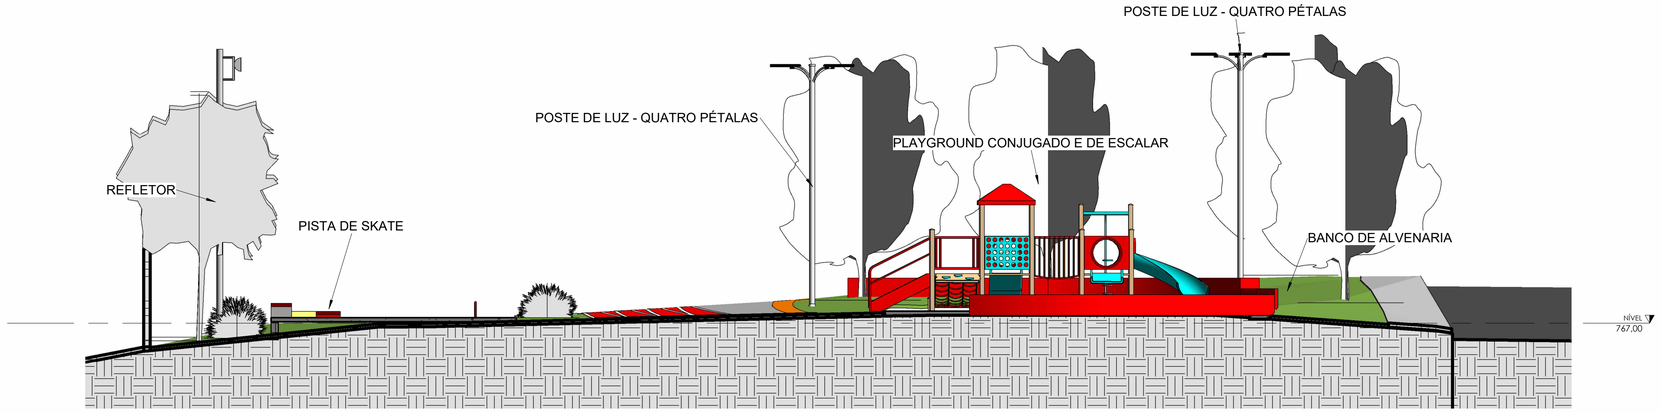

CORTE B

1 : 75

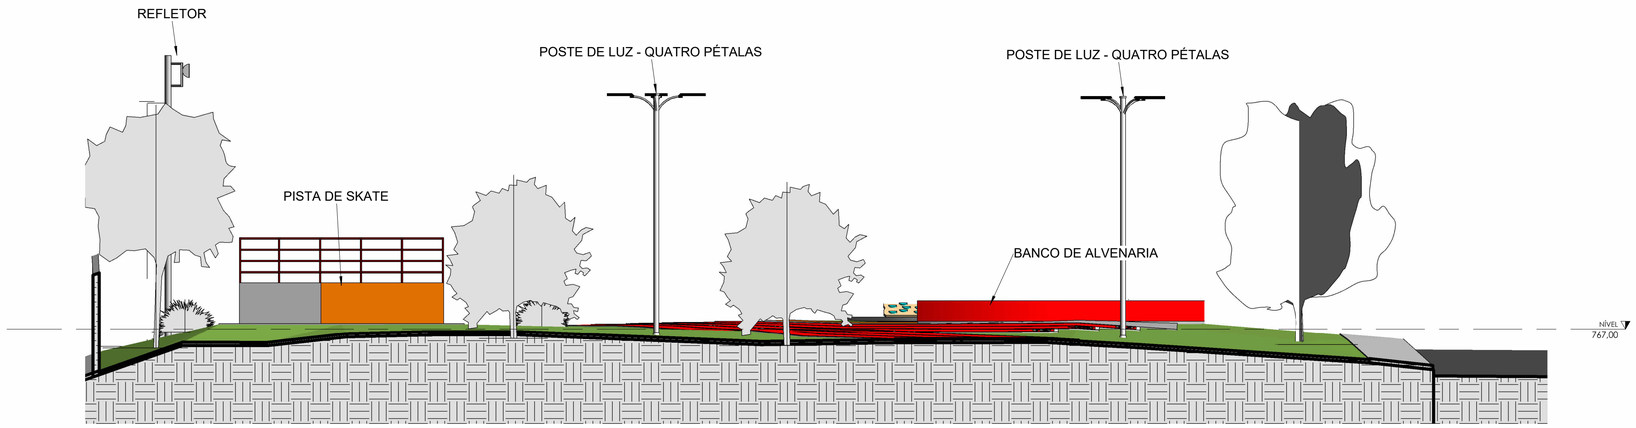

CORTE C

1 : 75

ESCALA GRÁFICA

0 0.75 1.50 3.00 7.50 15 m

FORMATO DA FOLHA
A1 - 841 X 594 mm

NOME DO ARQUIVO
PRAÇA TABAMARAJOARA

DESENHADO POR
SMPUH

DATA
21/05/2026


NOTAS

1. MEDIDAS EM METROS, EXCETO QUANDO INDICADO;
2. **PROJETO BÁSICO ELABORADO COM BASE EM DADOS PRELIMINARES, COM O OBJETIVO DE SUBSIDIAR A ESTIMATIVA DE CUSTOS E A VIABILIDADE DA INTERVENÇÃO**
3. ESTE PROJETO BÁSICO NÃO SUBSTITUI O PROJETO EXECUTIVO, SENDO DE RESPONSABILIDADE DA CONTRATADA O DETALHAMENTO TÉCNICO NECESSÁRIO À PERFEITA EXECUÇÃO DA OBRA;
4. AS SOLUÇÕES APRESENTADAS NESTE PROJETO BÁSICO SÃO CONCEITUAIS E REFERENCIAIS, PODENDO SOFRER AJUSTES TÉCNICOS APÓS O DESENVOLVIMENTO DOS PROJETOS EXECUTIVOS E LEVANTAMENTOS COMPLEMENTARES;
5. PARA O DESENVOLVIMENTO DO PROJETO EXECUTIVO, SERÁ OBRIGATÓRIA A REALIZAÇÃO DE LEVANTAMENTO TOPOGRÁFICO PLANIALTIMÉTRICO CADASTRAL, A FIM DE GARANTIR A CORRETA IMPLANTAÇÃO E COMPATIBILIZAÇÃO DA OBRA;
6. DEVERÃO SER ELABORADOS TODOS OS PROJETOS COMPLEMENTARES;
7. **O DIMENSIONAMENTO E CÁLCULO ESTRUTURAL DEVERÃO SER DESENVOLVIDOS EM FASE DE PROJETO EXECUTIVO, POR PROFISSIONAL HABILITADO, CONFORME NORMAS TÉCNICAS VIGENTES. ESTE PROJETO APRESENTA APENAS UMA SUGESTÃO DE ESTRUTURA**
8. **SERÁ NECESSÁRIA A REALIZAÇÃO DE SONDAGEM DO SOLO (SPT OU EQUIVALENTE) PARA DEFINIÇÃO DAS SOLUÇÕES DE FUNDAÇÃO;**
9. TODOS OS SERVIÇOS DEVERÃO ATENDER ÀS NORMAS DA ABNT, LEGISLAÇÕES LOCAIS E EXIGÊNCIAS DOS ÓRGÃOS COMPETENTES.

PREFEITURA MUNICIPAL DE SUZANO
SECRETARIA MUNICIPAL DE PLANEJAMENTO URBANO E HABITAÇÃO- SMPUH
Rua Paulo Portela, 210 - CEP 08675 - 230 - JD. Paulista - Suzano - SP - fone (11) 4745-2257


PRAÇA JARDIM TABAMARAJOARA

Título: CORTES
Especialidade: ARQUITETURA
Endereço da intervenção: RUA SEBASTIAN ROSEL GARCIA / RUA FELIX GOMES DA SILVA
Etapa: BÁSICO
Autor do Projeto: SMPUH - DPP
Escala: 1 : 75
Folha: A 04/11
Revisão: 00

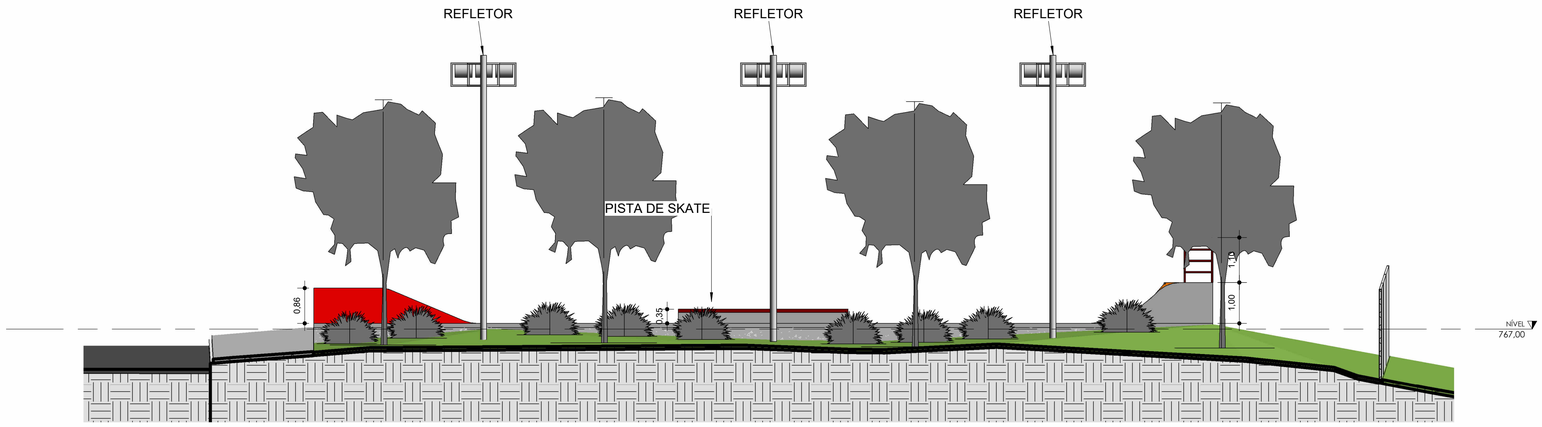


CORTE D

1 : 75

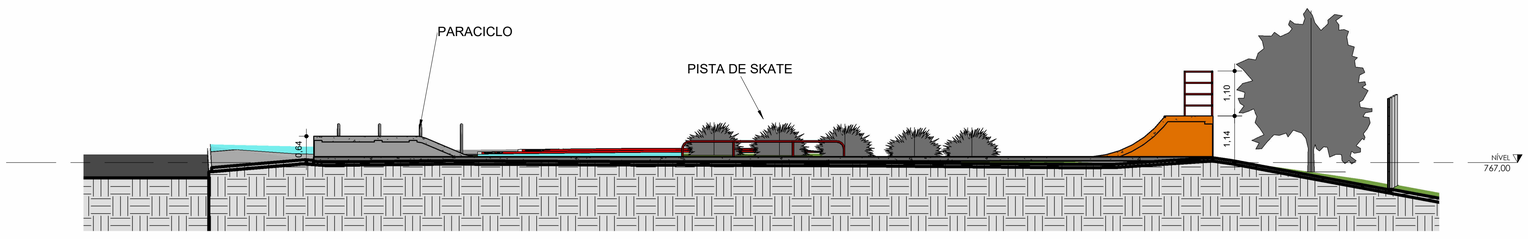

CORTE E

1 : 75

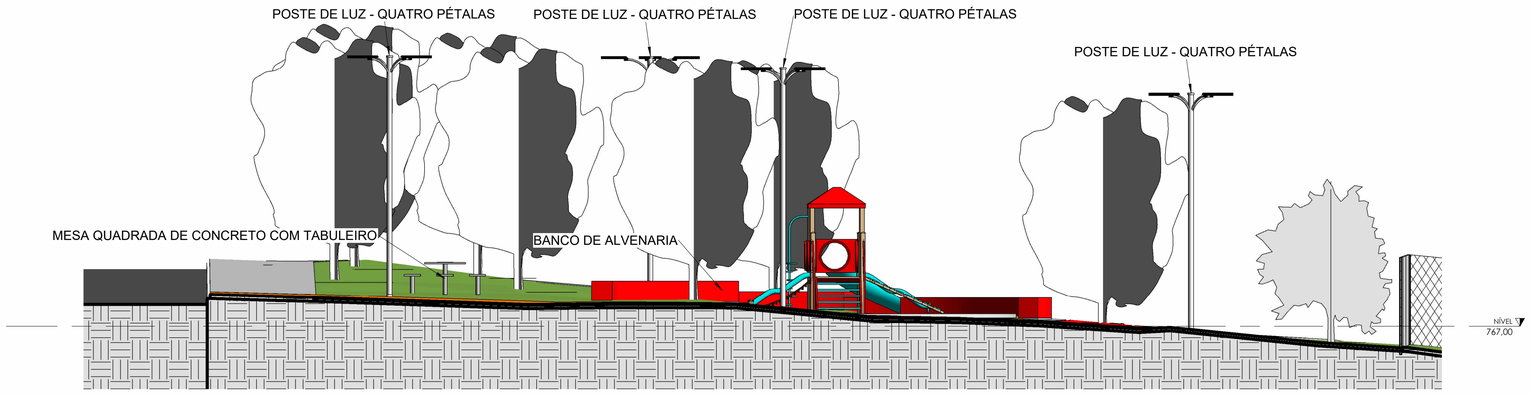

CORTE F

1 : 75

ESCALA GRÁFICA

0 0,25 0,5 0,75 1,0 2,5 m

FORMATO DA FOLHA
A1 - 841 X 594 mm

NOME DO ARQUIVO
PRAÇA TABAMARAJOARA

DESENHADO POR
SMPUH

DATA
21/05/2026

NOTAS


1. MEDIDAS EM METROS, EXCETO QUANDO INDICADO;
2. **PROJETO BÁSICO ELABORADO COM BASE EM DADOS PRELIMINARES, COM O OBJETIVO DE SUBSIDIAR A ESTIMATIVA DE CUSTOS E A VIABILIDADE DA INTERVENÇÃO**
3. ESTE PROJETO BÁSICO NÃO SUBSTITUI O PROJETO EXECUTIVO, SENDO DE RESPONSABILIDADE DA CONTRATADA O DETALHAMENTO TÉCNICO NECESSÁRIO À PERFEITA EXECUÇÃO DA OBRA;
4. AS SOLUÇÕES APRESENTADAS NESTE PROJETO BÁSICO SÃO CONCEITUAIS E REFERENCIAIS, PODENDO SOFRER AJUSTES TÉCNICOS APÓS O DESENVOLVIMENTO DOS PROJETOS EXECUTIVOS E LEVANTAMENTOS COMPLEMENTARES;
5. PARA O DESENVOLVIMENTO DO PROJETO EXECUTIVO, SERÁ OBRIGATÓRIA A REALIZAÇÃO DE LEVANTAMENTO TOPOGRÁFICO PLANIALTIMÉTRICO CADASTRAL, A FIM DE GARANTIR A CORRETA IMPLANTAÇÃO E COMPATIBILIZAÇÃO DA OBRA;
6. DEVERÃO SER ELABORADOS TODOS OS PROJETOS COMPLEMENTARES;
7. **O DIMENSIONAMENTO E CÁLCULO ESTRUTURAL DEVERÃO SER DESENVOLVIDOS EM FASE DE PROJETO EXECUTIVO, POR PROFISSIONAL HABILITADO, CONFORME NORMAS TÉCNICAS VIGENTES. ESTE PROJETO APRESENTA APENAS UMA SUGESTÃO DE ESTRUTURA**
8. **SERÁ NECESSÁRIA A REALIZAÇÃO DE SONDAGEM DO SOLO (SPT OU EQUIVALENTE) PARA DEFINIÇÃO DAS SOLUÇÕES DE FUNDAÇÃO;**
9. TODOS OS SERVIÇOS DEVERÃO ATENDER ÀS NORMAS DA ABNT, LEGISLAÇÕES LOCAIS E EXIGÊNCIAS DOS ÓRGÃOS COMPETENTES.

PREFEITURA MUNICIPAL DE SUZANO
SECRETARIA MUNICIPAL DE PLANEJAMENTO URBANO E HABITAÇÃO- SMPUH
Rua Paulo Portela, 210 - CEP 08675 - 230 - JD. Paulista - Suzano - SP - fone (11) 4745-2257

PRAÇA JARDIM TABAMARAJOARA


Título: CORTES
Especialidade: ARQUITETURA
Endereço da intervenção: RUA SEBASTIAN ROSEL GARCIA / RUA FELIX GOMES DA SILVA
Etapa: BÁSICO
Autor do Projeto: SMPUH - DPP
Escala: 1 : 75

Folha: A 05/11
Revisão: 00

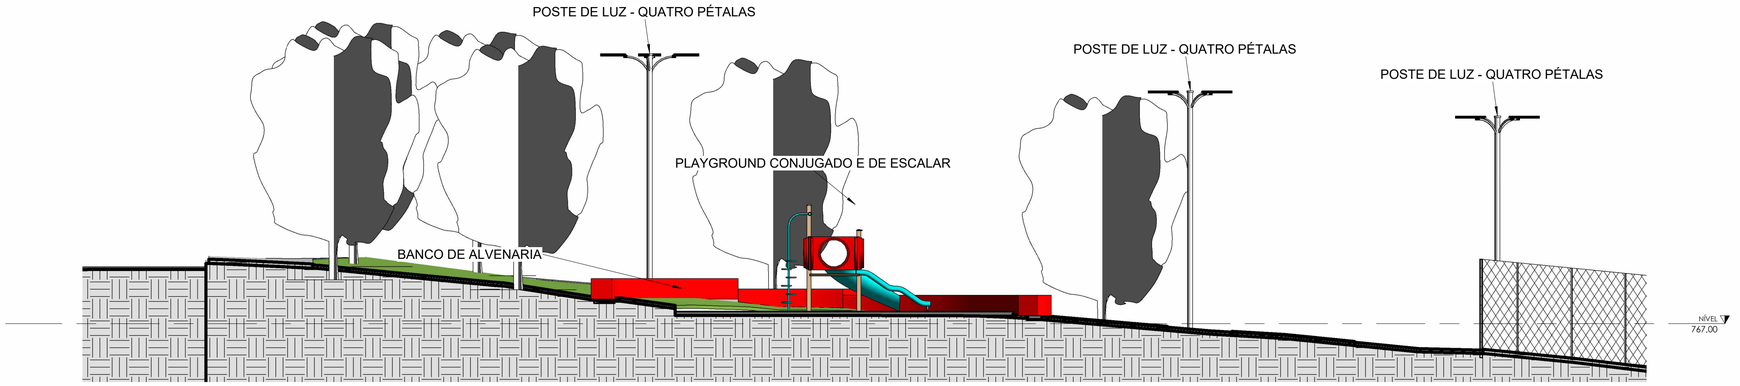


CORTE G

1 : 75

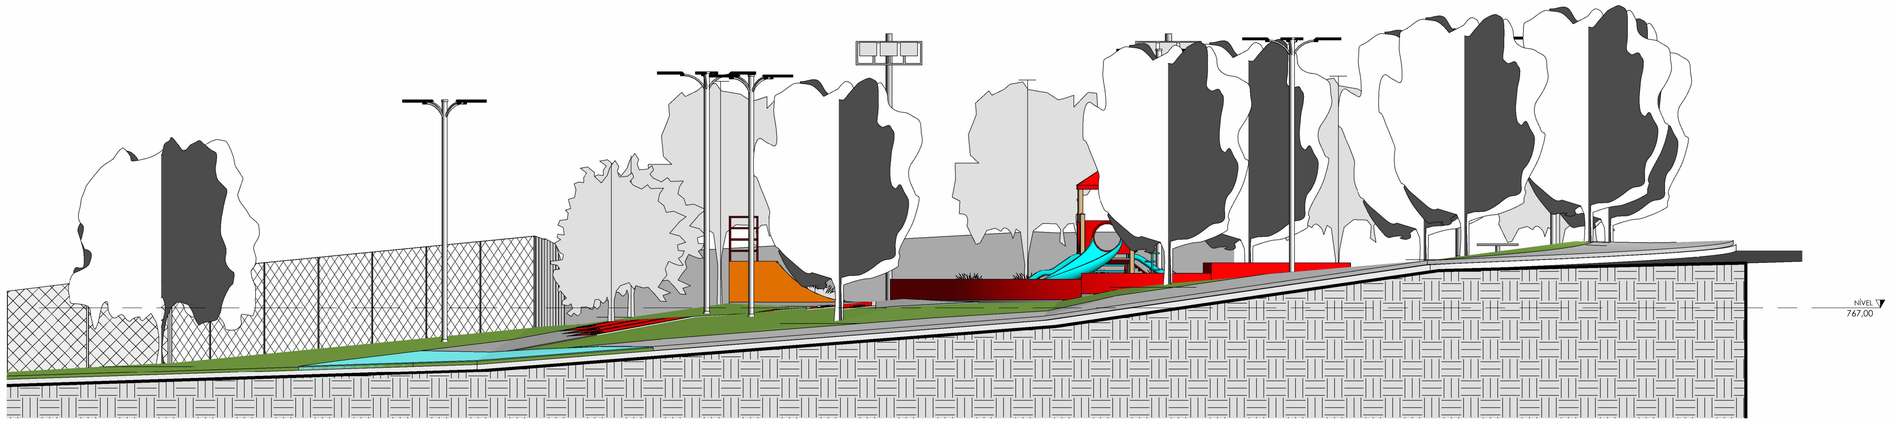

ELEVAÇÃO A

1 : 75

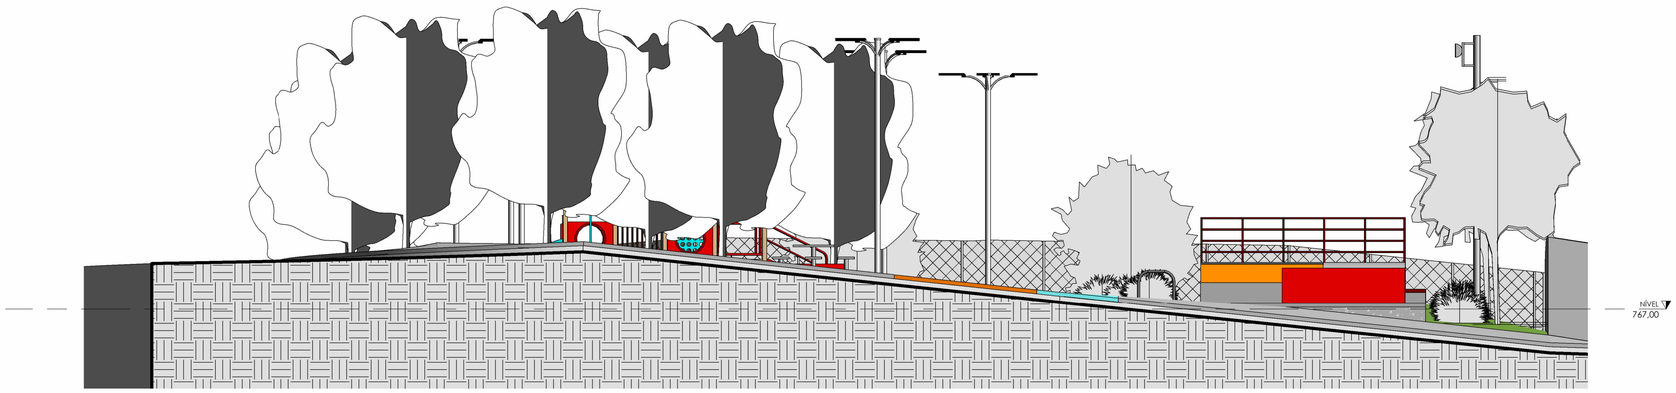

ELEVAÇÃO B

1 : 75

ESCALA GRÁFICA

0 0,75 3,00 5,00 7,50 10,00 m

FORMATO DA FOLHA
A1 - 841 X 594 mm

NOME DO ARQUIVO
PRAÇA TABA MARAJOARA

DESENHADO POR
SMPUH

DATA
21/05/2026

NOTAS

1. MEDIDAS EM METROS, EXCETO QUANDO INDICADO;
2. **PROJETO BÁSICO ELABORADO COM BASE EM DADOS PRELIMINARES, COM O OBJETIVO DE SUBSIDIAR A ESTIMATIVA DE CUSTOS E A VIABILIDADE DA INTERVENÇÃO**
3. ESTE PROJETO BÁSICO NÃO SUBSTITUI O PROJETO EXECUTIVO, SENDO DE RESPONSABILIDADE DA CONTRATADA O DETALHAMENTO TÉCNICO NECESSÁRIO À PERFEITA EXECUÇÃO DA OBRA;
4. AS SOLUÇÕES APRESENTADAS NESTE PROJETO BÁSICO SÃO CONCEITUAIS E REFERENCIAIS, PODENDO SOFRER AJUSTES TÉCNICOS APÓS O DESENVOLVIMENTO DOS PROJETOS EXECUTIVOS E LEVANTAMENTOS COMPLEMENTARES;
5. PARA O DESENVOLVIMENTO DO PROJETO EXECUTIVO, SERÁ OBRIGATÓRIA A REALIZAÇÃO DE LEVANTAMENTO TOPOGRÁFICO PLANIALTIMÉTRICO CADASTRAL, A FIM DE GARANTIR A CORRETA IMPLANTAÇÃO E COMPATIBILIZAÇÃO DA OBRA;
6. DEVERÃO SER ELABORADOS TODOS OS PROJETOS COMPLEMENTARES;
7. **O DIMENSIONAMENTO E CÁLCULO ESTRUTURAL DEVERÃO SER DESENVOLVIDOS EM FASE DE PROJETO EXECUTIVO, POR PROFISSIONAL HABILITADO, CONFORME NORMAS TÉCNICAS VIGENTES. ESTE PROJETO APRESENTA APENAS UMA SUGESTÃO DE ESTRUTURA**
8. **SERÁ NECESSÁRIA A REALIZAÇÃO DE SONDAGEM DO SOLO (SPT OU EQUIVALENTE) PARA DEFINIÇÃO DAS SOLUÇÕES DE FUNDAÇÃO;**
9. TODOS OS SERVIÇOS DEVERÃO ATENDER ÀS NORMAS DA ABNT, LEGISLAÇÕES LOCAIS E EXIGÊNCIAS DOS ÓRGÃOS COMPETENTES.

PREFEITURA MUNICIPAL DE SUZANO
SECRETARIA MUNICIPAL DE PLANEJAMENTO URBANO E HABITAÇÃO- SMPUH
Rua Paulo Portela, 210 - CEP 08675 - 230 - JD. Paulista - Suzano - SP - fone (11) 4745-2257

PRAÇA JARDIM TABAMARAJOARA

Título: CORTES E ELEVAÇÕES
Especialidade: ARQUITETURA
Endereço da intervenção: RUA SEBASTIAN ROSEL GARCIA / RUA FELIX GOMES DA SILVA
Etapa: BÁSICO
Autor do Projeto: SMPUH - DPP
Escala: 1 : 75

Folha: A 06/11
Revisão: 00












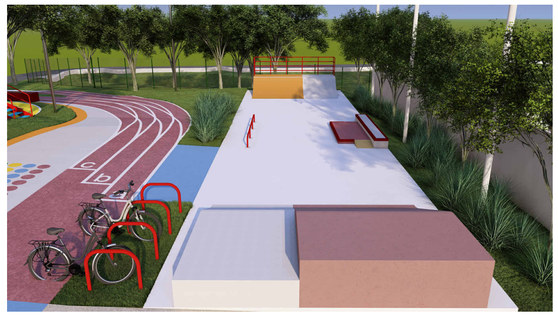













ESCALA GRÁFICA

0 0.25 0.5 0.75 1 1.25 m

NOTAS

FORMATO DA FOLHA
A1 - 841 X 594 mm

NOME DO ARQUIVO
PRAÇA TABAMARAJOARA

DESENHADO POR
SMPUH

DATA
21/05/2026

PREFEITURA MUNICIPAL DE SUZANO
SECRETARIA MUNICIPAL DE PLANEJAMENTO URBANO E HABITAÇÃO- SMPUH
Rua Paulo Portela, 210 - CEP 08675 - 230 - JD. Paulista - Suzano - SP - fone (11) 4745-2257

PRAÇA JARDIM TABAMARAJOARA

Título
IMAGENS

Especialidade
ARQUITETURA

Endereço da intervenção
RUA SEBASTIAN ROSEL GARCIA / RUA FELIX GOMES DA SILVA

Etapa
BÁSICO


Autor do Projeto
SMPUH - DPP


Escala

Folha
A
07/11

Revisão
00

PLAYGROUND REF.: SIURB RV 16 - PLANTA PLAYGROUND CONJUGADO E DE ESCALAR TIPO 03 TAMANHO MÉDIO - PARA CRIANÇAS MAIORES QUE 5 ANOS DE IDADE

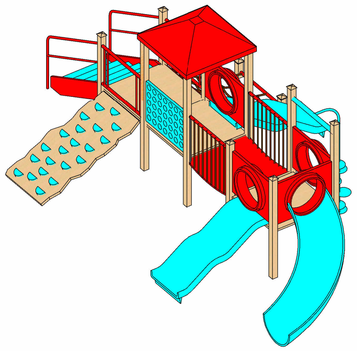


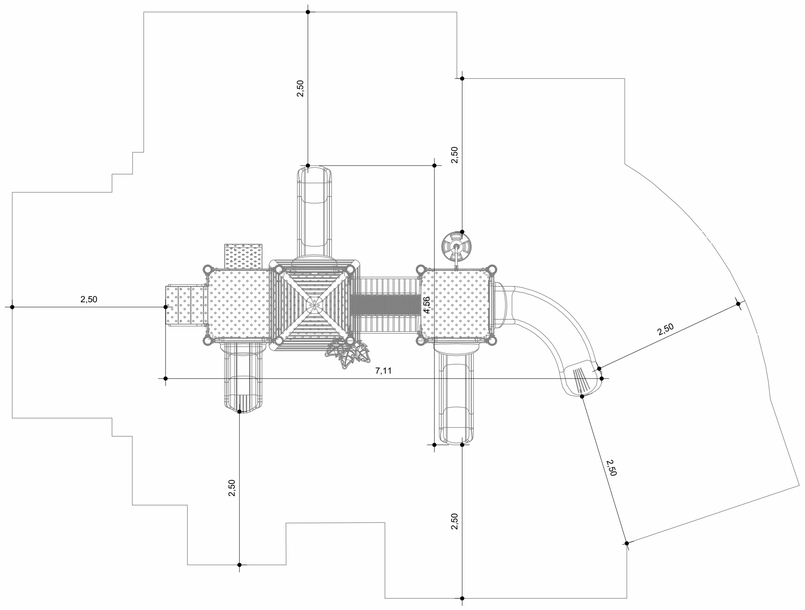


VISTA SUPERIOR E ÁREA DE SEGURANÇA
1 : 50

PARACICLO METÁLICO



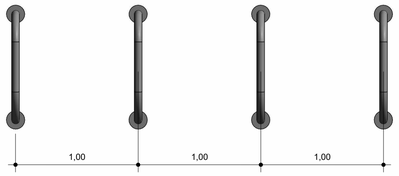



VISTA SUPERIOR
1 : 25

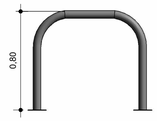


VISTA LATERAL
1 : 25

CONJUNTO DE MESA DE CONCRETO QUADRADA COM TABULEIRO

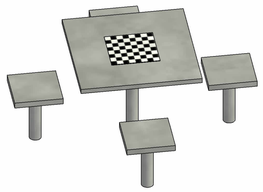

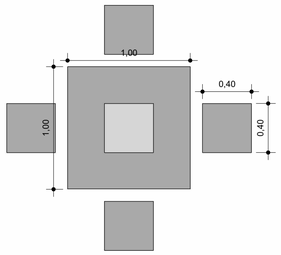


VISTA SUPERIOR
1 : 25

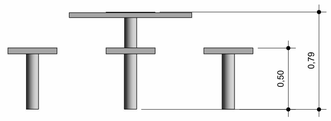


VISTA LATERAL
1 : 25


BANCO EM ALVENARIA COM REVESTIMENTO E PINTURA VERMELHA

*ACOMPANHA DESNÍVEL DO TERRENO

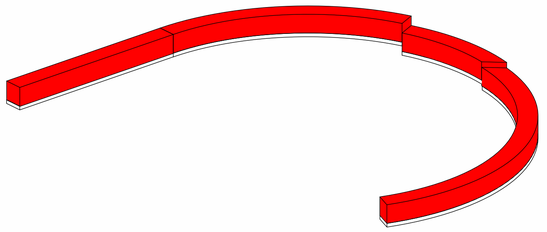

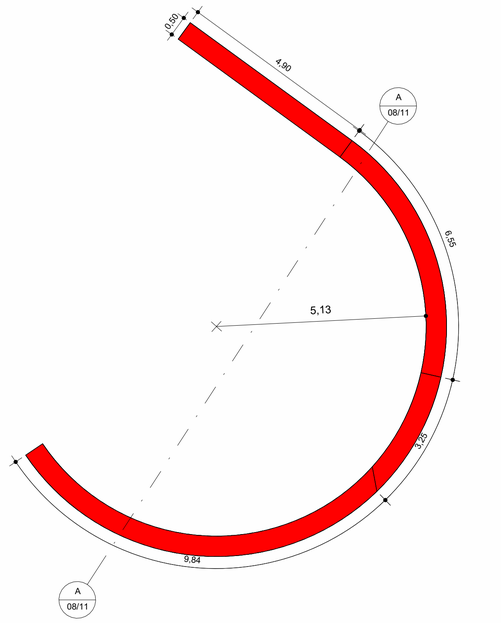

VISTA SUPERIOR
1 : 75

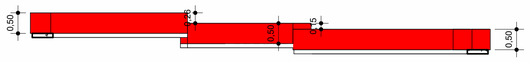

CORTE AA
1 : 75

ESCALA GRÁFICA

0 0,5 0,25 0,50 1,00 2,00 m

FORMATO DA FOLHA
A1 - 841 X 594 mm

NOME DO ARQUIVO
PRAÇA TABAMARAJOARA

DESENHADO POR
SMPUH

DATA
21/05/2026

NOTAS

PREFEITURA MUNICIPAL DE SUZANO
SECRETARIA MUNICIPAL DE PLANEJAMENTO URBANO E HABITAÇÃO- SMPUH
Rua Paulo Portela, 210 - CEP 08675 - 230 - JD. Paulista - Suzano - SP - fone (11) 4745-2257

PRAÇA JARDIM TABAMARAJOARA

Título
MOBILIÁRIOS

Especialidade
ARQUITETURA

Endereço da intervenção
RUA SEBASTIAN ROSEL GARCIA / RUA FELIX GOMES DA SILVA

Etapa
BÁSICO


Autor do Projeto
SMPUH - DPP


Escala
Como indicado

Folha
A
08/11

Revisão
00

PISTA DE SKATE

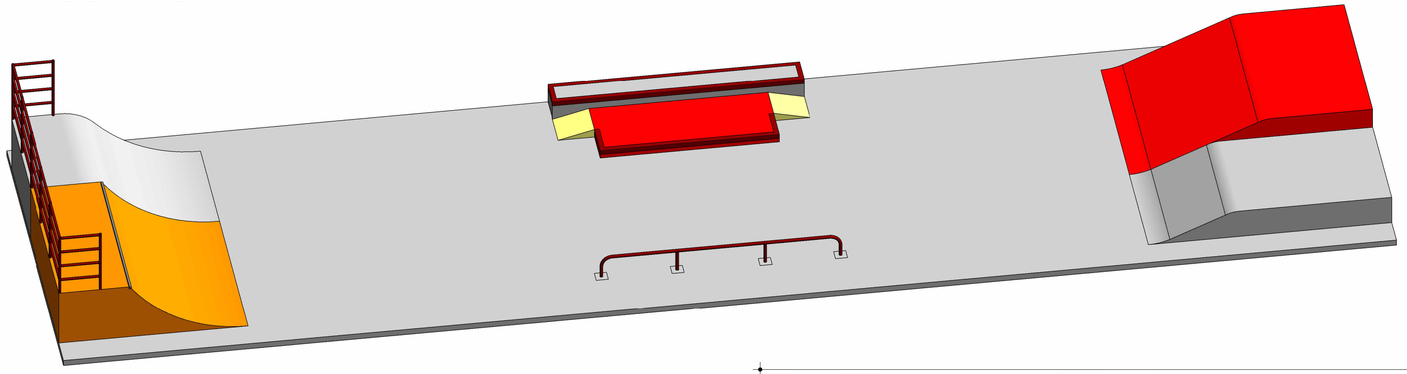

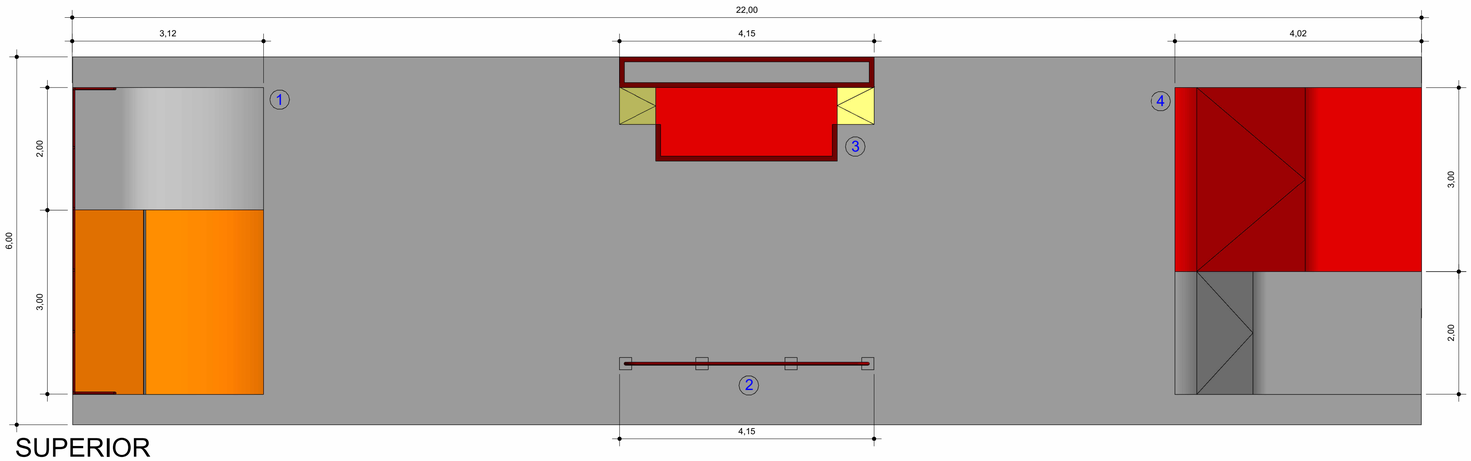


SUPERIOR

1 : 50



LATERAL DIREITA

1 : 50

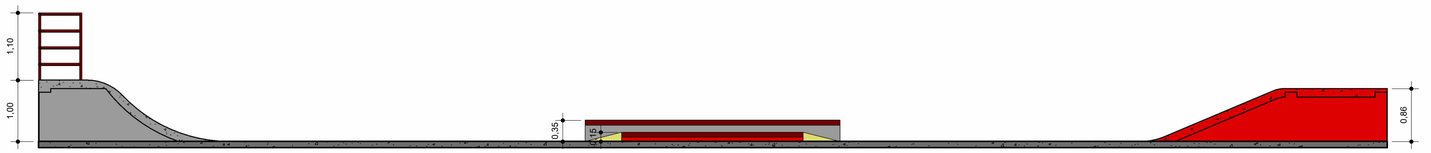

LATERAL ESQUERDA

1 : 50

ESCALA GRÁFICA

0 0,5m 1,0m 1,5m 2,0m

FORMATO DA FOLHA
A1 - 841 X 594 mm

NOME DO ARQUIVO
PRAÇA TABA MARAJOARA

DESENHADO POR
SMPUH

DATA
21/05/2026

NOTAS

PREFEITURA MUNICIPAL DE SUZANO
SECRETARIA MUNICIPAL DE PLANEJAMENTO URBANO E HABITAÇÃO- SMPUH
Rua Paulo Portela, 210 - CEP 08675 - 230 - JD. Paulista - Suzano - SP - fone (11) 4745-2257

PRAÇA JARDIM TABAMARAJOARA

Título
PISTA DE SKATE

Endereço da intervenção
RUA SEBASTIAN ROSEL GARCIA / RUA FELIX GOMES DA SILVA

Autor do Projeto
SMPUH - DPP

Especialidade
ARQUITETURA


Etapa
BÁSICO


Escala
1 : 50

Folha
A
09/11


Revisão
00

01

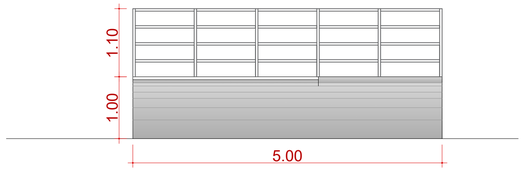


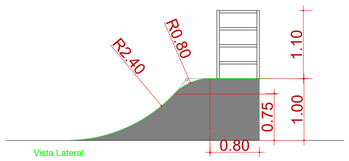


Vista Lateral

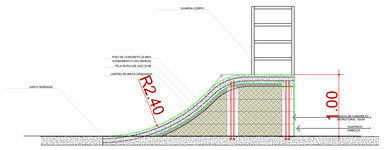


Corte

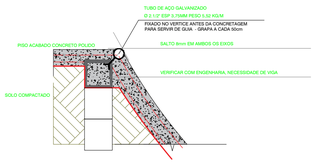


DETALHE COOPING METALICO

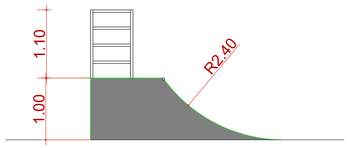


Vista Lateral

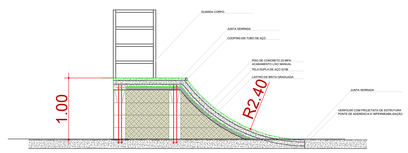


Corte

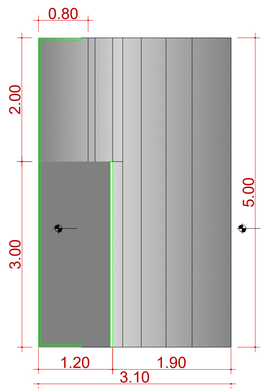

Vista Superior

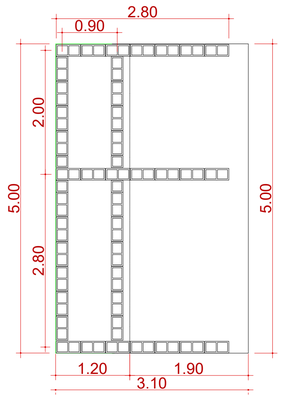



ALVENARIA

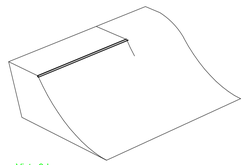


Vista 3d

02

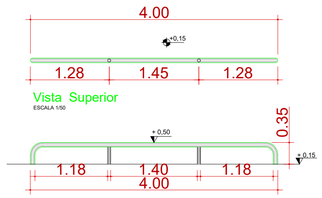

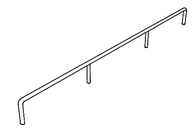

Vista 3d

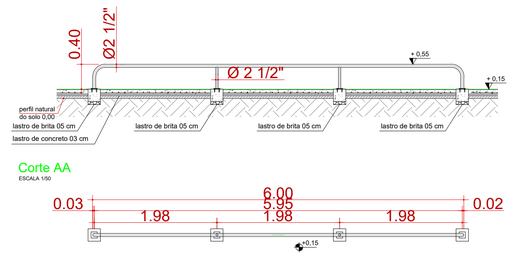

Corte AA
ESCALA 1/50

Planta - Equipamento 02
ESCALA 1/50

Norte

Formato da Folha
A1
Arquivo
.dwg
Desenho
DPP
Data
26 de maio de 2025

PREFEITURA MUNICIPAL DE SUZANO

SECRETARIA MUNICIPAL DE PLANEJAMENTO URBANO E HABITAÇÃO- SMPUH

R u a Paulo Portela , 210 - C e p 08675 -230 - JD. Paulista - S u z a n o - SP - fone (11) 4745-2257

PRAÇA JARDIM TABAMARAJOARA - PISTA DE SKATE

Título
DETALHES PISTA DE SKATE - OBSTACULOS 1 E 2

Endereço da intervenção
RUA SEBASTIAN ROSEL GARCIA ESQ COM
RUA FELIX GOMES DA SILVA

Autor do Projeto
SMPUH / DPP

Especialidade
ARQUITETURA


Etapa
BASICO

Escala
1:50


Folha
A
10/11

Revisão
00


03

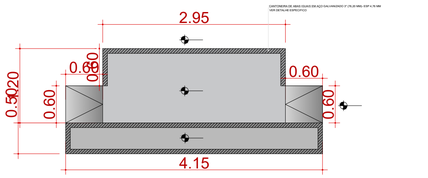


Vista Superior

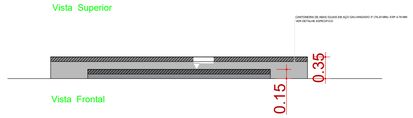


Vista Frontal

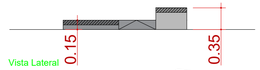


Vista Lateral

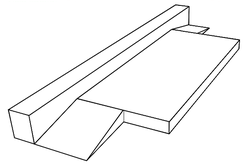


Vista 3d

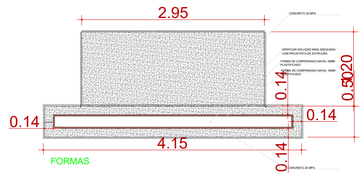


FORMAS

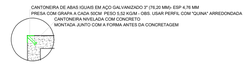


DETALHE CANTONEIRA METALICA

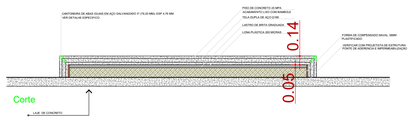


Corte

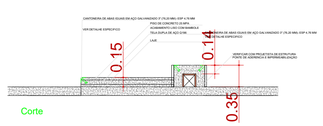

Corte

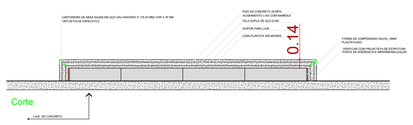


Corte

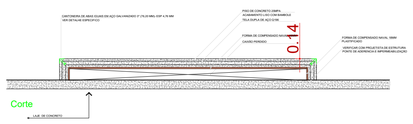


Corte


04

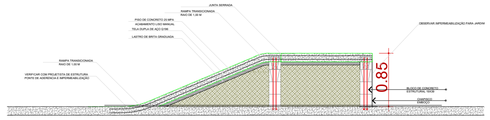

Corte

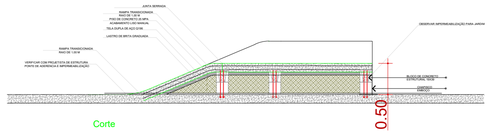


Corte

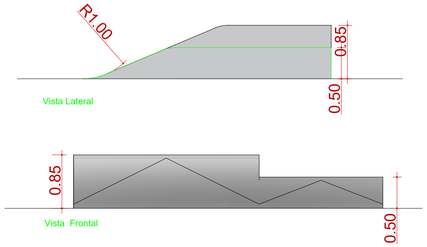


Vista Lateral


Vista Frontal

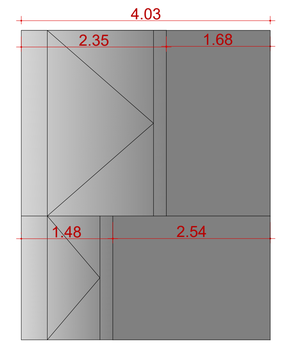

Vista Superior

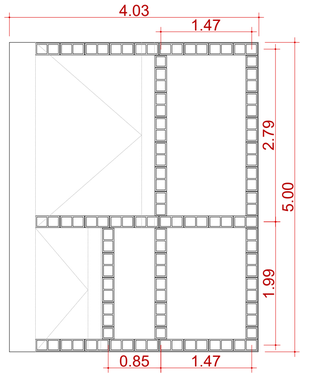

ALVENARIA

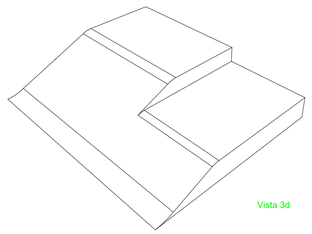

Vista 3d

Norte

Formato da Folha
A1
Arquivo
.dwg
Desenho
DPP
Data
26 de maio de 2025

PREFEITURA MUNICIPAL DE SUZANO

SECRETARIA MUNICIPAL DE PLANEJAMENTO URBANO E HABITAÇÃO- SMPUH

R u a Paulo Portela , 210 - C e p 08675 -230 - JD. Paulista - S u z a n o - SP - fone (11) 4745-2257

PRAÇA JARDIM TABAMARAJOARA

Título
DETALHES PISTA DE SKATE - OBSTACULOS 3 E 4

Endereço da intervenção
RUA SEBASTIAN ROSEL GARCIA ESQ COM RUA FELIX GOMES DA SILVA

Autor do Projeto
SMPUH / DPP

Especialidade
ARQUITETURA

Etapa
BASICO

Escala
1:50

Folha
A
11/11

Revisão
00