



PROJETO DE PAVIMENTAÇÃO
ESC. 1/500

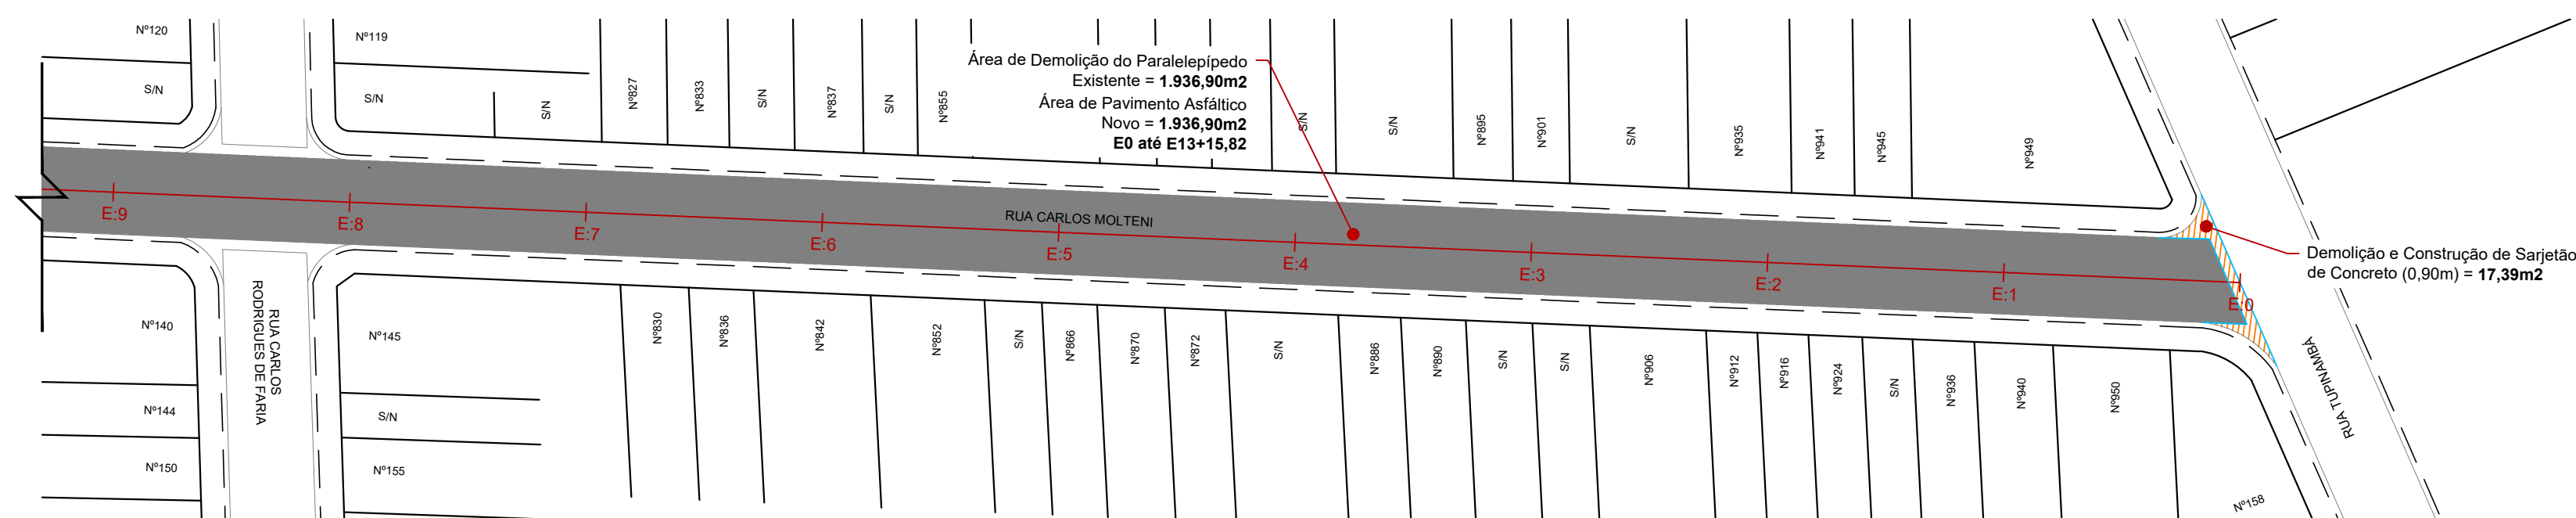


PROJETO DE PAVIMENTAÇÃO
ESC. 1/500

DETALHE 1 - SEÇÃO TÍPICA DO PAVIMENTO ASFÁLTICO
SEM ESCALA

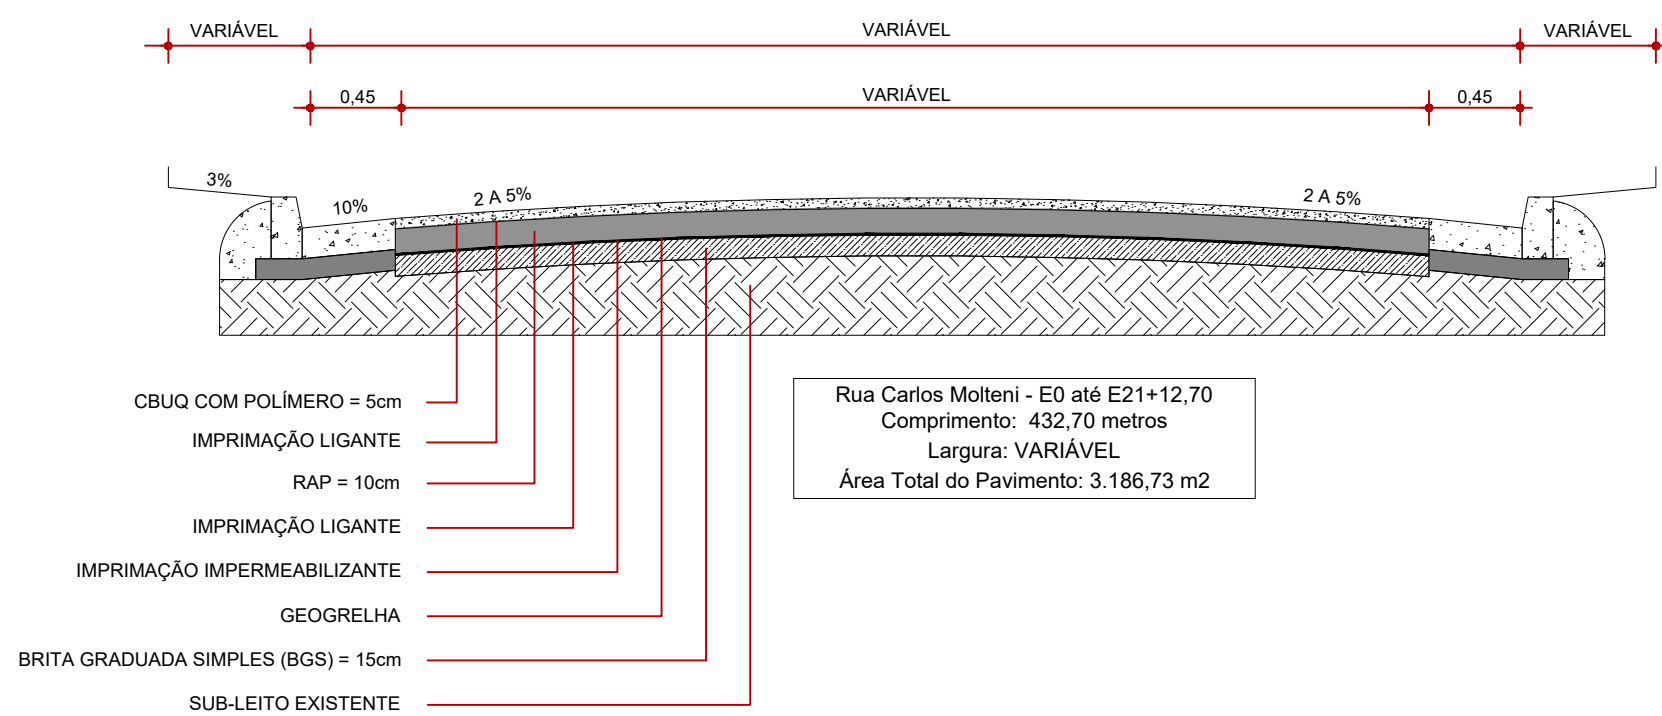


DETALHE 2 - SARJETÃO
EM CONCRETO L=0,90m
SEM ESCALA

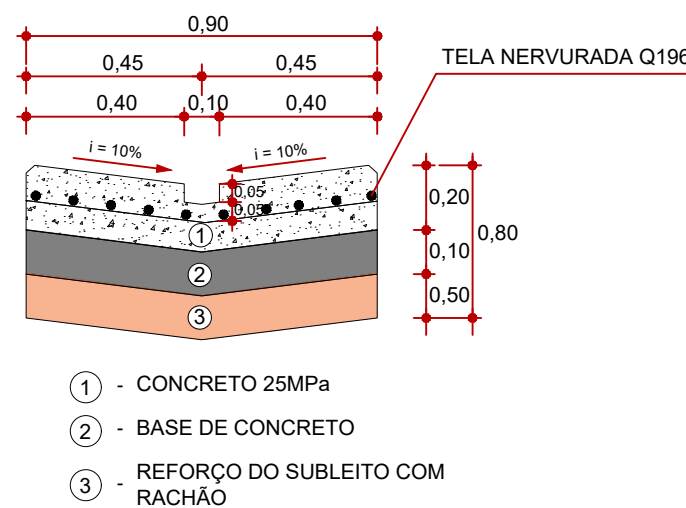

QUADRO RESUMO

ÍTEM	DESCRIÇÃO	QUANT.
1	ÁREA DE DEMOLIÇÃO DO PARALELEPÍPEDO EXISTENTE	3.186,73 m²
2	ÁREA DE PAVIMENTO ASFÁLTICO NOVO	3.186,73 m²
3	DEMOLIÇÃO E CONSTRUÇÃO DE SARJETÃO DE CONCRETO (0,90m)	49,94 m²
4	REFORMA DE BOCA DE LOBO SIMPLES	3 und.
5	REFORMA DE BOCA DE LOBO DUPLA	2 und.
6	LEVANTAMENTO OU REBAIXAMENTO DE TAMPÃO	5 und.

LEGENDA

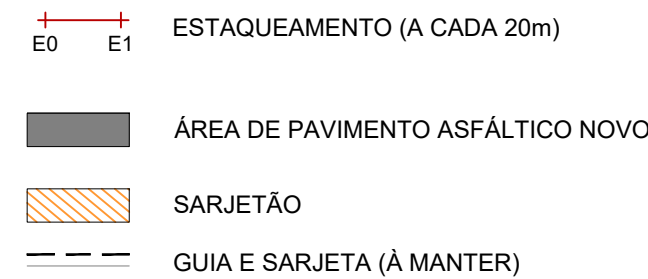

PREFEITURA MUNICIPAL DE SUZANO
PROJETO APROVADO
REPOSÁVEL PELA APROVAÇÃO
SAMUEL DE OLIVEIRA
SECRETÁRIO MUNICIPAL DE MANUTENÇÃO E SERVIÇO URBANO

PREFEITURA MUNICIPAL DE SUZANO
SECRETARIA MUNICIPAL DE MANUTENÇÃO E SERVIÇOS URBANOS
REPOSÁVEL PELO PROJETO
ENG. RICARDO KADAYAN DOMINGUETI
CREA: 0682558210
ART:



PREFEITURA MUNICIPAL DE SUZANO
SECRETARIA MUNICIPAL DE MANUTENÇÃO E SERVIÇOS URBANOS - SMMSU
Rua: Waldemar Augusto, 300 - Cep 08663-580 - Parq. Residência Casa Branca - Suzano - SP - fone (11) 4747-2000

OBRA DE INFRAESTRUTURA NA VILA AMORIM

Título: INFRAESTRUTURA NO TRECHO DA RUA CARLOS MOLTENI
Endereço da intervenção: RUA CARLOS MOLTENI E0 até E21+12,70 - VILA AMORIM / SUZANO
Autor do Projeto: SETOR TÉCNICO

Especialidade: Infra. Urbana
Etapas: Básico
Escala: Indicada

Folha
A
1/1
Revisão
06