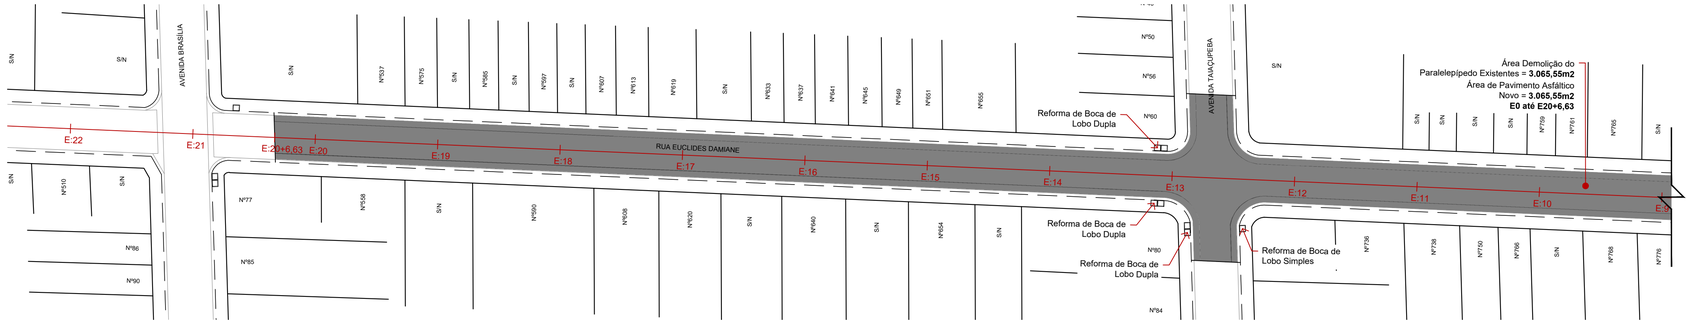

PROJETO DE PAVIMENTAÇÃO
ESC. 1/500

PROJETO DE PAVIMENTAÇÃO
ESC. 1/500

QUADRO RESUMO

ÍTEM	DESCRIÇÃO	QUANT.
1	ÁREA DE RECAPEAMENTO ASFÁLTICO	138,32 m2
2	ÁREA DE DEMOLIÇÃO DO PARALELEPÍPEDO EXISTENTE	3.065,55 m2
3	ÁREA DE PAVIMENTO ASFÁLTICO NOVO	3.065,55 m2
4	DEMOLIÇÃO E CONSTRUÇÃO DE SARJETÃO DE CONCRETO (0,90m)	59,16 m2
5	REFORMA DE BOCA DE LOBO SIMPLES	01 und.
6	REFORMA DE BOCA DE LOBO DUPLA	3 und.
7	LEVANTAMENTO OU REBAIXAMENTO DE TAMPÃO	06 und.

LEGENDA

- E0 E1 — ESTAQUEAMENTO (A CADA 20m)
- ÁREA DE RECAPEAMENTO ASFÁLTICO
- ÁREA DE PAVIMENTO ASFÁLTICO NOVO
- SARJETÃO
- GUIA E SARJETA (À MANTER)

DETALHE 1 - SEÇÃO TÍPICA DO PAVIMENTO ASFÁLTICO

SEM ESCALA

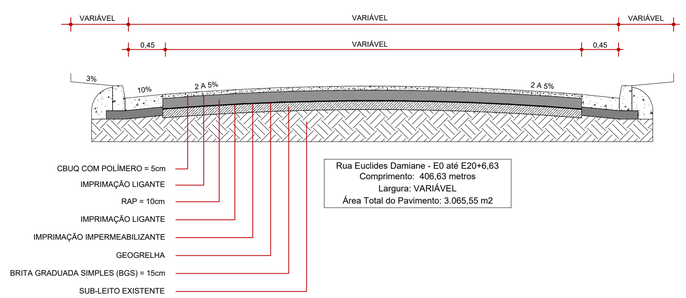

Rua Euclides Damiane - E0 até E20+6,63
Comprimento: 406,63 metros
Largura: VARIÁVEL
Área Total do Pavimento: 3.065,55 m2

DETALHE 2 - SEÇÃO TÍPICA DO PAVIMENTO COM RECAPEAMENTO ASFÁLTICO

SEM ESCALA

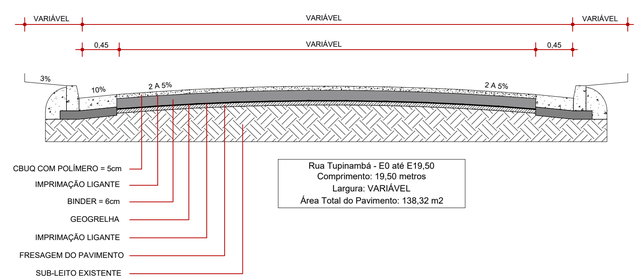

Rua Tupinambá - E0 até E19,50
Comprimento: 19,50 metros
Largura: VARIÁVEL
Área Total do Pavimento: 138,32 m2

DETALHE 3 - SARJETÃO EM CONCRETO L=0,90m

SEM ESCALA

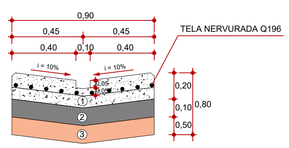

1 - CONCRETO 25MPa
2 - BASE DE CONCRETO
3 - REFORÇO DO SUBLEITO COM RACHÃO

PREFEITURA MUNICIPAL DE SUZANO

PROJETO APROVADO

REPONSÁVEL PELA APROVAÇÃO
SAMUEL DE OLIVEIRA
SECRETÁRIO MUNICIPAL DE MANUTENÇÃO E SERVIÇO URBANO

PREFEITURA MUNICIPAL DE SUZANO
SECRETÁRIA MUNICIPAL DE
MANUTENÇÃO E SERVIÇOS URBANOS

REPONSÁVEL PELO PROJETO
ENG. RICARDO KADAYAN DOMINGUETI
CREA: 0682558210
ART:

Formato da Folha
A1 - 841 mm x 594 mm
Arquivo
Obra de Infraestrutura na Vila Amorim_rv06.dwg
Desenho

Data
14 fevereiro 2025

PREFEITURA MUNICIPAL DE SUZANO

SECRETARIA MUNICIPAL DE MANUTENÇÃO E SERVIÇOS URBANOS - SMMSU

Rua: Waldemar Augusto, 300 - Cep 08663-580 - Parq. Residência Casa Branca - Suzano - SP - fone (11) 4747-2000

OBRA DE INFRAESTRUTURA NA VILA AMORIM

Título
INFRAESTRUTURA NO TRECHO DA RUA EUCLIDES DAMIANE

Endereço da intervenção
RUA EUCLIDES DAMIANE E0 até E20+6,63 - VILA AMORIM / SUZANO

Autor do Projeto
SETOR TÉCNICO

Especialidade
Infra. Urbana

Etapa
Básico

Escala
Indicada

Folha
A
1/1

Revisão
06