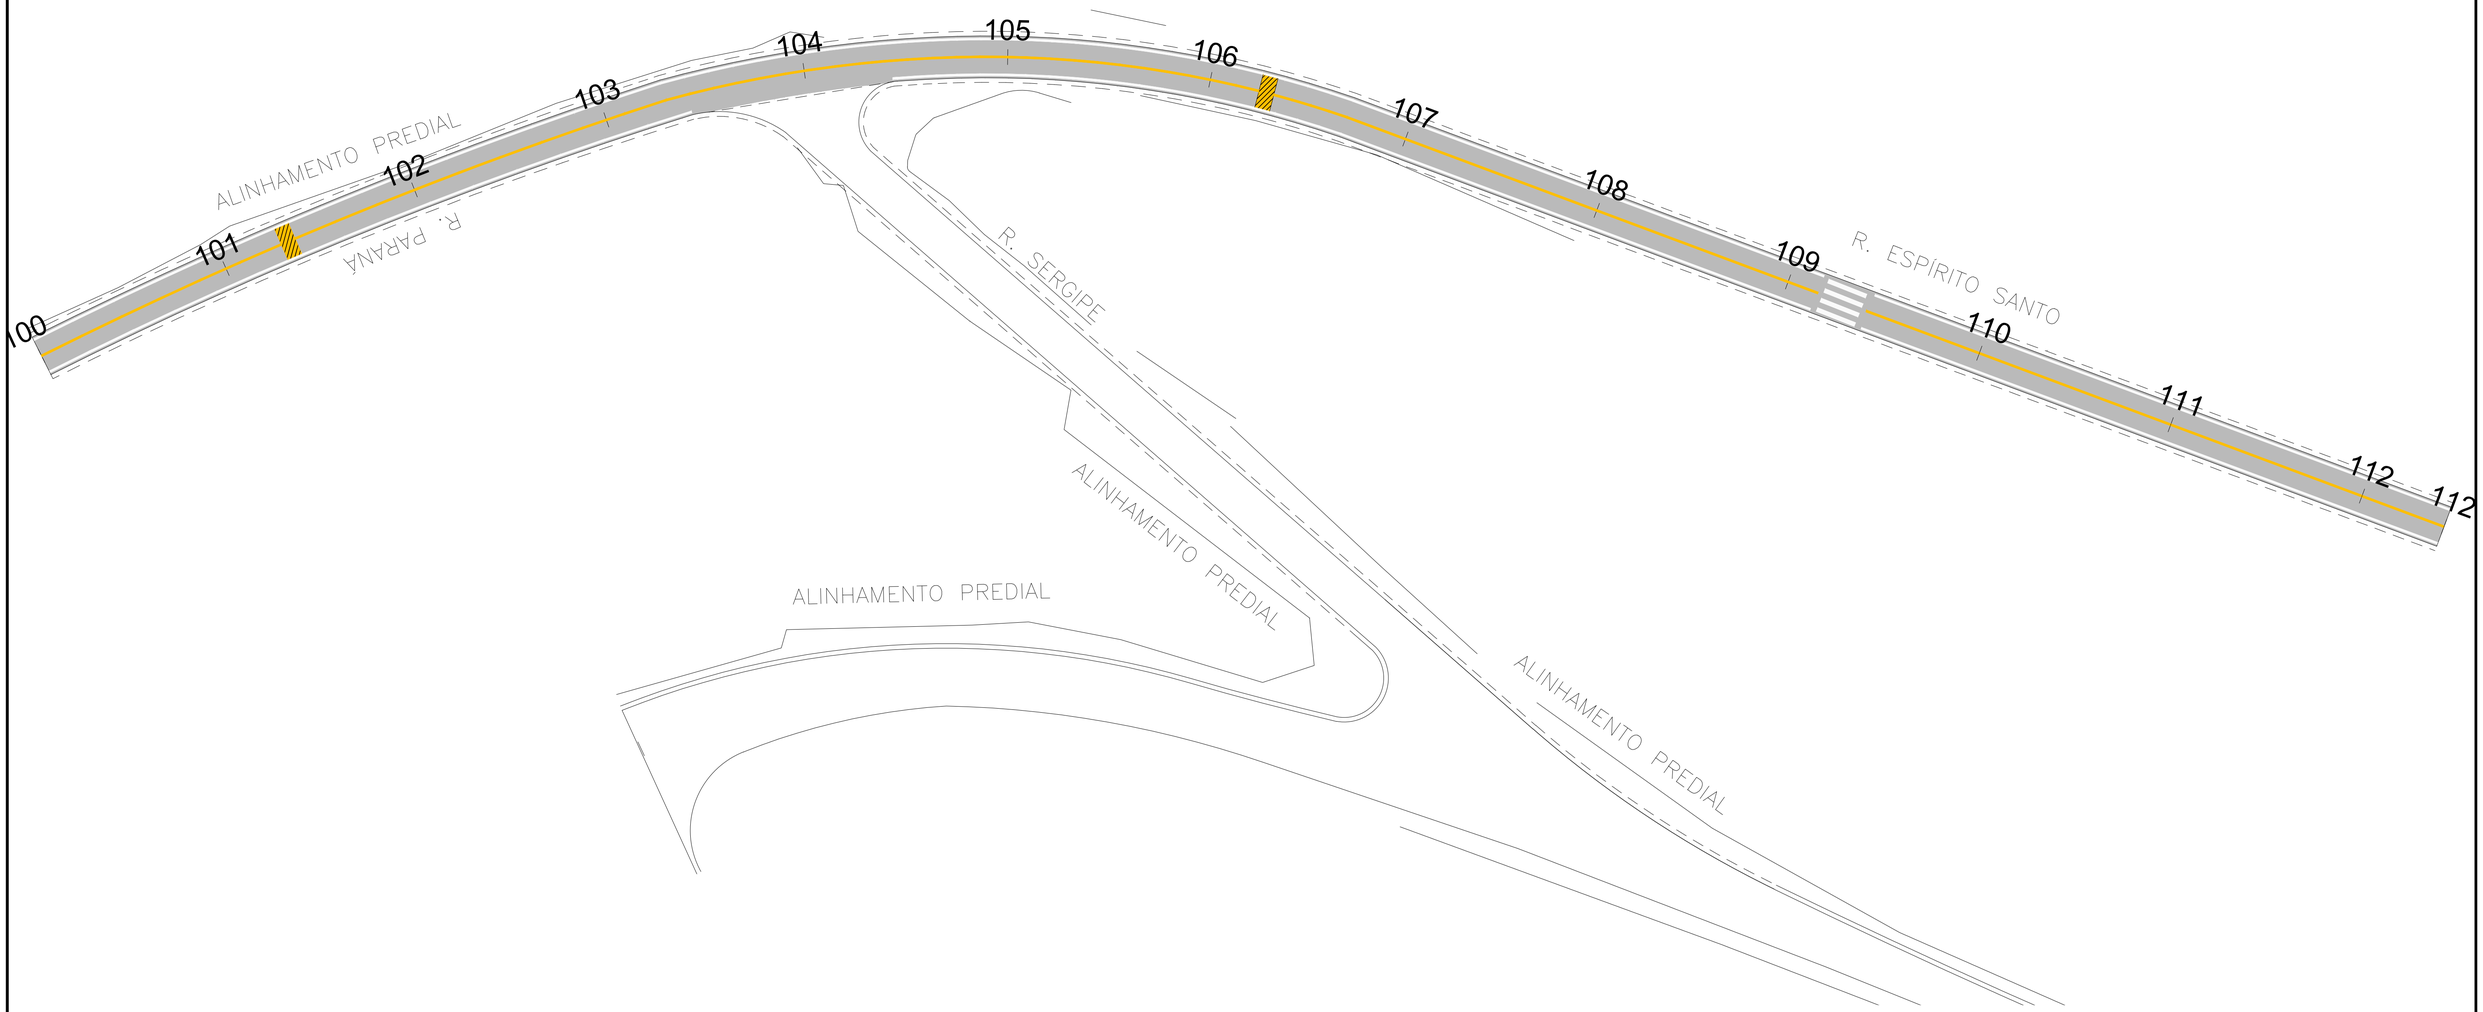

DETALHE - FAIXA DE TRAVESSIA DE PEDESTRES
SEM ESCALA

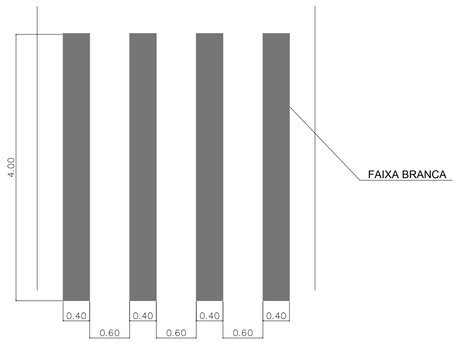

DETALHE - SINALIZAÇÃO HORIZONTAL NA VIA
SEM ESCALA

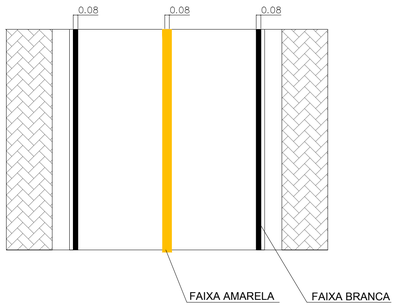

DETALHE - LOMBADA
SEM ESCALA

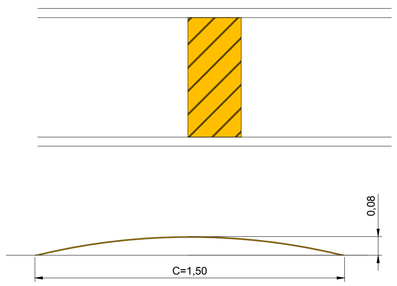

LOCALIZAÇÃO

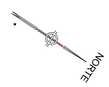

S=23°26'73,201"
O=46°74'24,784"

PREFEITURA DE FRANCISCO MORATO
Desenvolvimento sustentável para você viver melhor

Secretaria Municipal de Infraestrutura e Obras

Departamento de Gerenciamento de Obras

ASSUNTO: PROJETO BÁSICO – SINALIZAÇÃO RUA ESPÍRITO SANTO – PQ. CENTO E VINTE		ESCALA: 1:300	DATA: MAR/2023
SECRETÁRIO MUNICIPAL DE INFRAESTRUTURA E OBRAS: THIAGO CRISOSTOMO FARES		DESENHO TÉCNICO: CAMILA GLINGLANI	
SECRETÁRIO ADJUNTO: FREDERICO NICODEMO FERNANDES JORGE		CHEFE DE DIVISÃO DE PROJETO E ORÇAMENTO: ROBERTO MARQUES DA SILVA	
ADMINISTRAÇÃO: RENATA TORRES DE SENE	ADMINISTRAÇÃO: 2021/2024	REVISÃO: R 0 0	FOLHA: Ú N I C A