


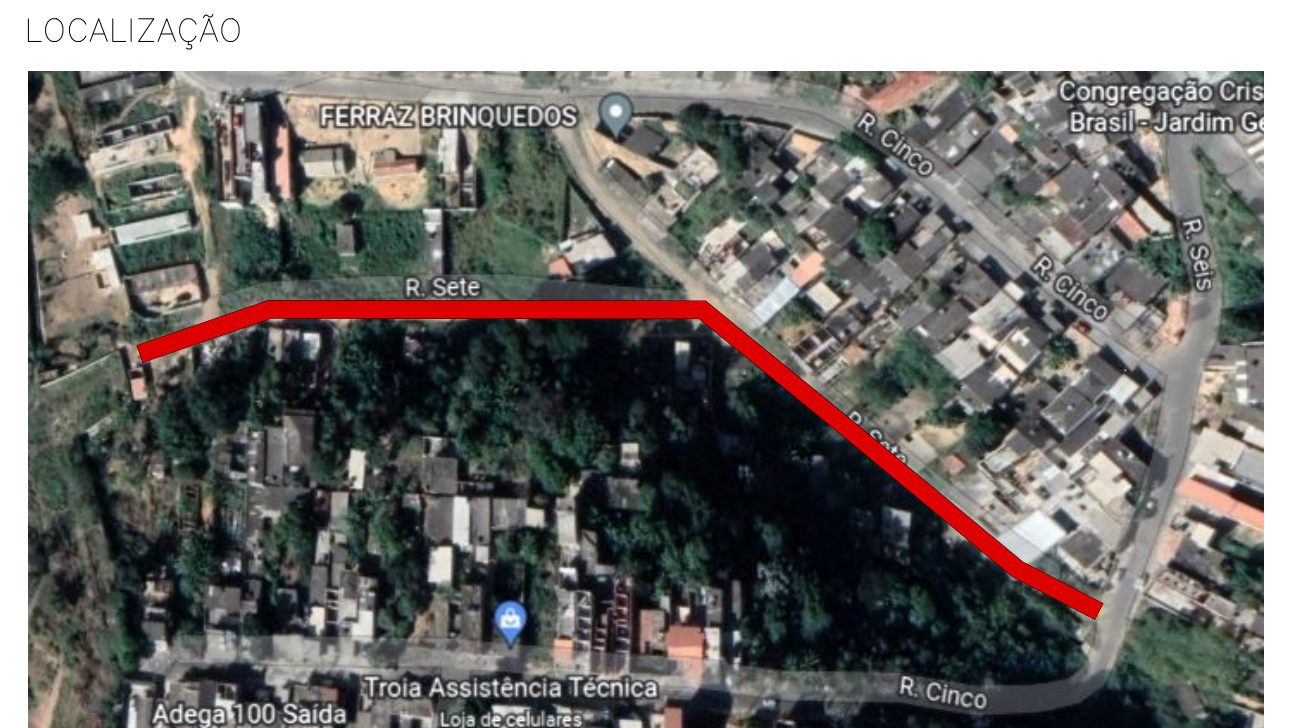

PREFEITURA DE FRANCISCO MORATO <i>Desenvolvimento sustentável para você viver melhor</i>		Secretaria Municipal de Infraestrutura e Obras	Departamento de Gerenciamento de Obras
ASSUNTO: PROJETO BÁSICO – SINALIZAÇÃO RUA SETE – JARDIM BATISTA GENARI		ESCALA: 1:300	DATA: MAR/2023
SECRETÁRIO MUNICIPAL DE INFRAESTRUTURA E OBRAS: THIAGO CRISOSTOMO FARES		DESENHO TÉCNICO: CAMILA GLINGLANI	
SECRETÁRIO ADJUNTO: FREDERICO NICODEMO FERNANDES JORGE		CHEFE DE DIVISÃO DE PROJETO E ORÇAMENTO: ROBERTO MARQUES DA SILVA	
ADMINISTRAÇÃO: RENATA TORRES DE SENE		ADMINISTRAÇÃO: 2021/2024	REVISÃO: ROO FOLHA: ÚNICA