
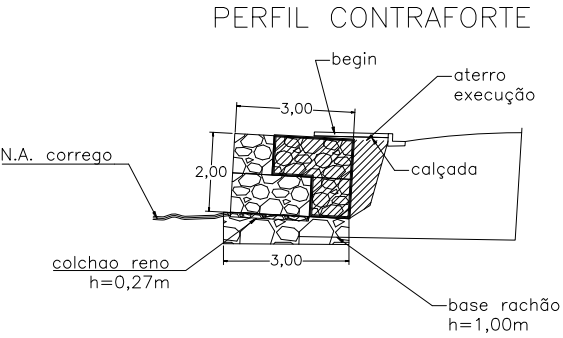
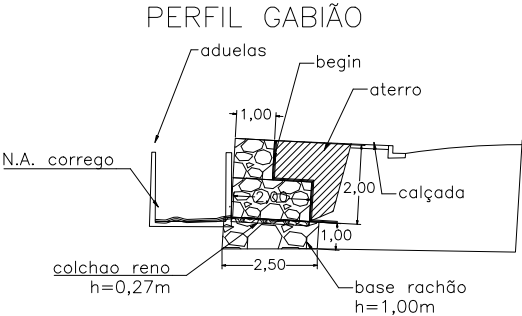


PROJETO BÁSICO DE CONTENÇÃO

MURO GABIÃO – 68,00m	
GABIÃO CAIXA h1,00m	204,00m3
CONTRAFORTE GABIÃO	28,00m3
RACHÃO P/ GABIAO CAIXA	232,00m3
CORTE PARA EXECUÇÃO	296,00m3
CORTE MATERIAL BREJOSO	115,00m3
RACHÃO BASE – h1,00m	170,00m3
COLCHAO RENO exp 0,23m	170,00m2
RACHAO PEQ P/ COLCHAO	40,00m3
TUBO D600mm	6,00m
ATERRO	213,00m3
CALÇADA– larg 2,00m	136,00m2
ENSECADEIRA	68,00m
BEGIN	321,00m2

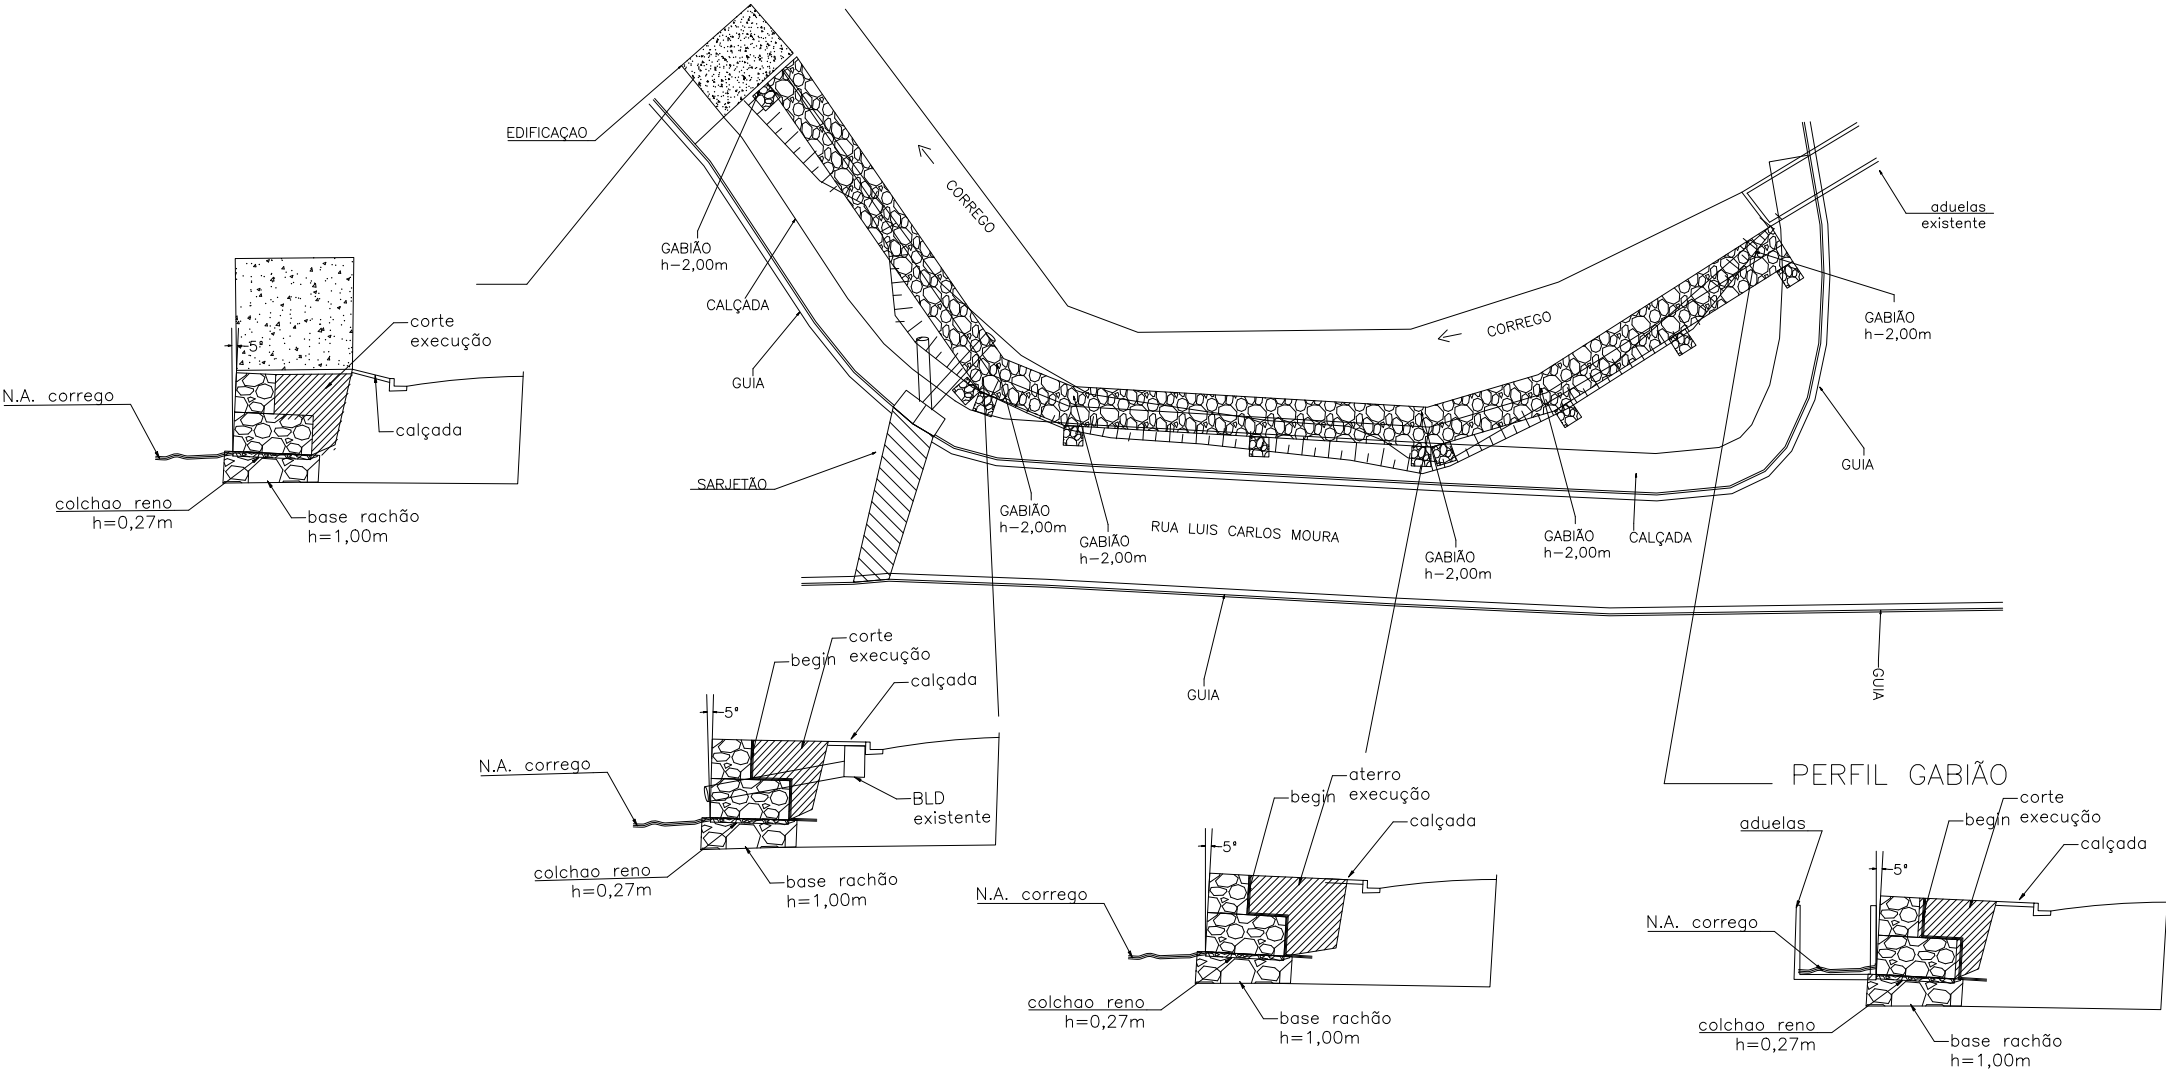

 PREFEITURA DE FRANCISCO MORATO <i>A Cidade que Trabalha, Aprende e Cresce</i>		Secretaria de Infraestrutura e Obras	
ASSUNTO: PROJETO BÁSICO CONTENÇÃO		ESCALA:	DATA:
RUA LUIS CARLOS DE MOURA – JD. VASSOURAS		S/ESC	JAN/2025
SECRETÁRIO MUNICIPAL DE INFRAESTRUTURA E OBRAS:			
FREDERICO NICODEMO FERNANDES JORGE			
DIRETORA DE GERENCIAMENTO DE OBRAS:		CHEFE–DIVISÃO DE PROJETOS:	
JOYCE DA SILVA		BEATRIZ	M. S. BARBOSA
ADMINISTRAÇÃO:	ADMINISTRAÇÃO:	REVISÃO:	FOLHA:
ILDO DA SILVA GUSMÃO	2025/2028		ÚNICA