


D

C

B

A

R. BENEDITO GOMES DA SILVA

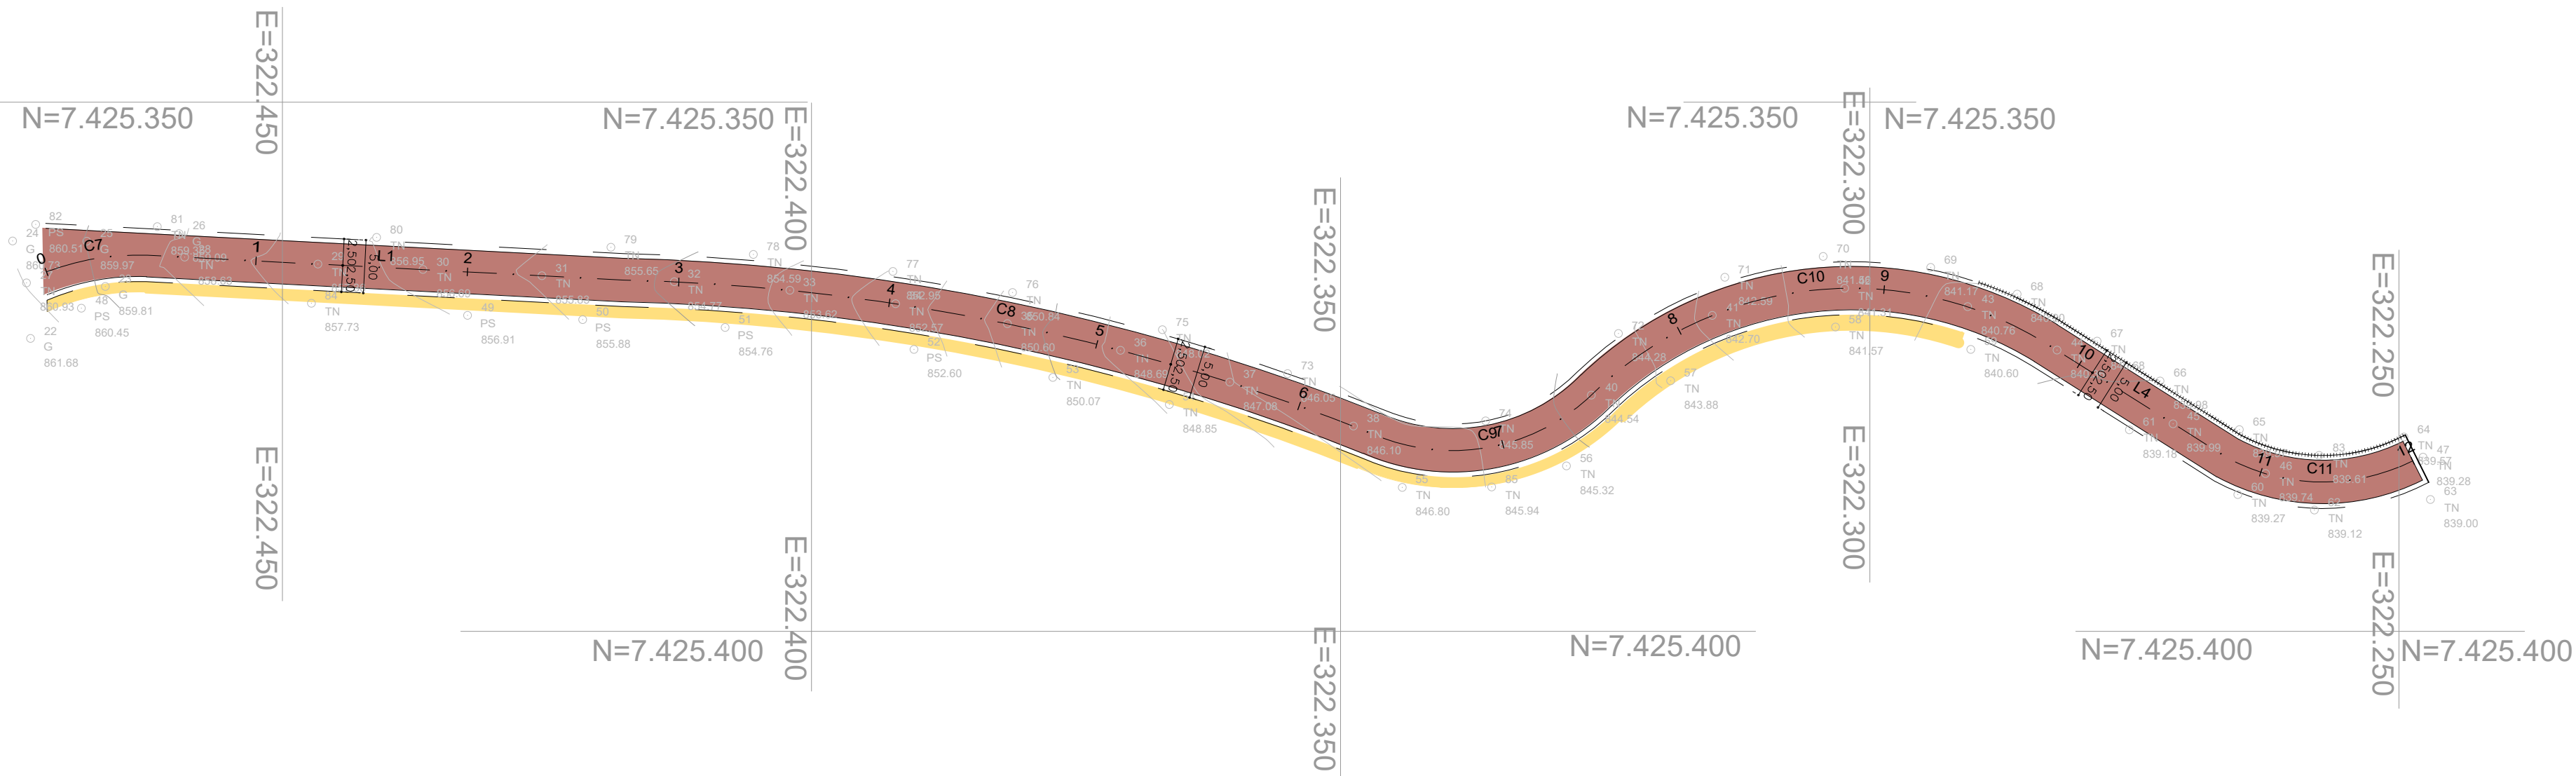

LEGENDA

- PAVIMENTAÇÃO – SEÇÃO A – A: 0,00 m²
- PAVIMENTAÇÃO – SEÇÃO B – A: 968,93 m²
- DEMOLIÇÃO DE PAVIMENTO – A: 0,00 m²
- PASSEIO – A: 187,38 m²
- SARJETA
- GUIAS
- ESTAQUEAMENTO

NOTAS:
1. TODAS AS MEDIDAS ESTÃO EM METROS, EXCETO QUANDO INDICADO;




PROJETO BÁSICO

Tráfego Leve
N=1x10⁵

HSL p/ CBR= 4%	48				
MATERIAL	Esp. (cm)	k	Esp. Equiv.	Representação Gráfica	
CBUQ	5,0	2,0	10,00		
IMPRIMAÇÃO LIGANTE	–	–	–		
RAP ESPUMADO	20,0	1,4	28,0		
IMPRIMAÇÃO LIGANTE	–	–	–		
BGS	30,00	1,0	30,0		
Subleito compactado a 100% PN CBR ≥ 4% e Exp.: ≤ 2%	–	–	–		
TOTAL	–	–	68,0		

QUADRO DE QUANTIDADES

DADOS DAS VIA			
	DESCRIÇÃO	UNIDADE	UN
1.1	ÁREA TOTAL	968,93	M2
1.2	EXTENSÃO	235,00	M
1.3	LARGURA MÉDIA	4,12	M
INFRAESTRUTURA			
2.1	CONSTRUÇÃO DE SARJETA	213,88	M2
2.2	CONSTRUÇÃO DE PASSEIO	187,38	M2
2.3	FORNECIMENTO E ASSENTAMENTO DE GUIA	475,30	M
2.4	RECONSTRUÇÃO DE SARJETA	0,00	M2
2.5	RECONSTRUÇÃO DE PASSEIO	0,00	M2
2.6	REASSENTAMENTO DE GUIAS	0,00	M
PAVIMENTAÇÃO			
3.1	PAVIMENTAÇÃO – SEÇÃO A – TRÁFEGO LEVE	0,00	M2
3.2	PAVIMENTAÇÃO – SEÇÃO B – TRÁFEGO MÉDIO	968,93	M2
3.3	DEMOLIÇÃO DE PAVIMENTO	0,00	M2

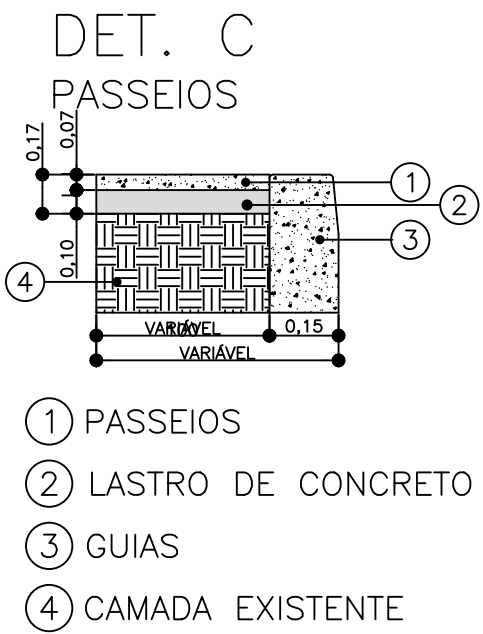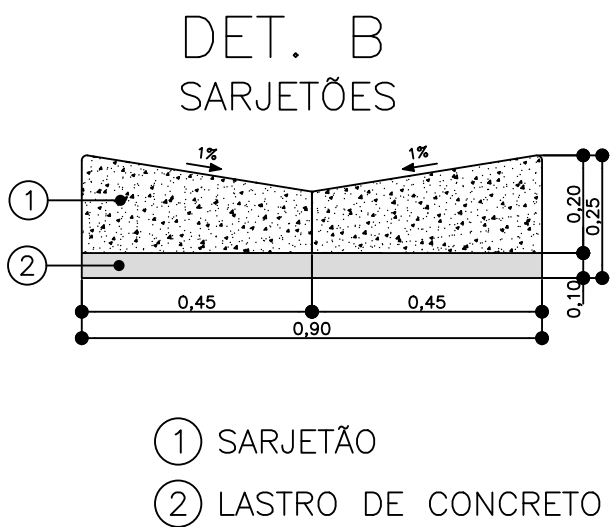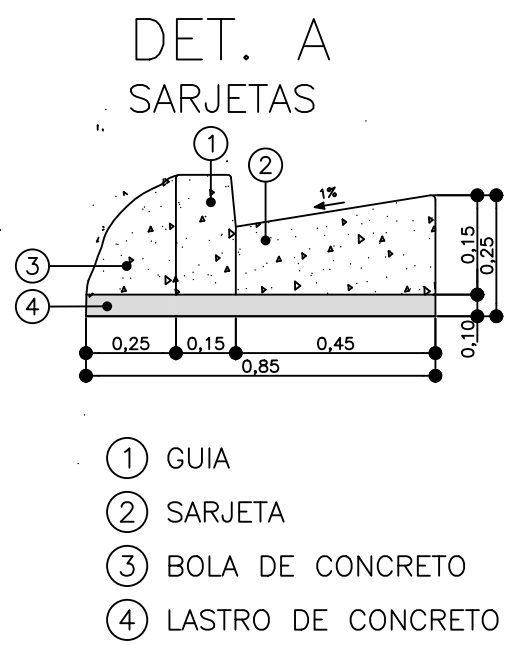

Frederico
Nicodemo
Fernandes
Jorge

Assinado de forma
digital por Frederico
Nicodemo Fernandes
Jorge
Dados: 2026.01.30
14:30:47 -03'00'

FREDERICO NICODEMO FERNANDES JORGE
SECRETÁRIO DE INFRAESTRUTURA E OBRAS



PREFEITURA DE
FRANCISCO MORATO
A Cidade que Traballa, Aprende e Cresce

Secretaria de
**Infraestrutura
e Obras**

ASSUNTO: PROJETO DE PAVIMENTAÇÃO ASFÁLTICA

RUA SIRIA- CHACÁRA SANTO ALEIXO

SECRETÁRIO DE INFRAESTRUTURA E OBRAS

FREDERICO NICODEMO F. JORGE

SECRETÁRIA ADJUNTA DE INFRAESTRUTURA E OBRAS

SIMONE ALVES LEAL

ADMINISTRAÇÃO

ILDO DA SILVA GUSMÃO

DIR. DEP. DE URBANISMO

THAIS MARIA DE M. FERNANDES

2025-2028

ESCALA

1:500

JAN/2026

DIR. DEP. GER. DE OBRAS

JOYCE SILVA

REVISÃO

00

FOLHA

ÚNICA