
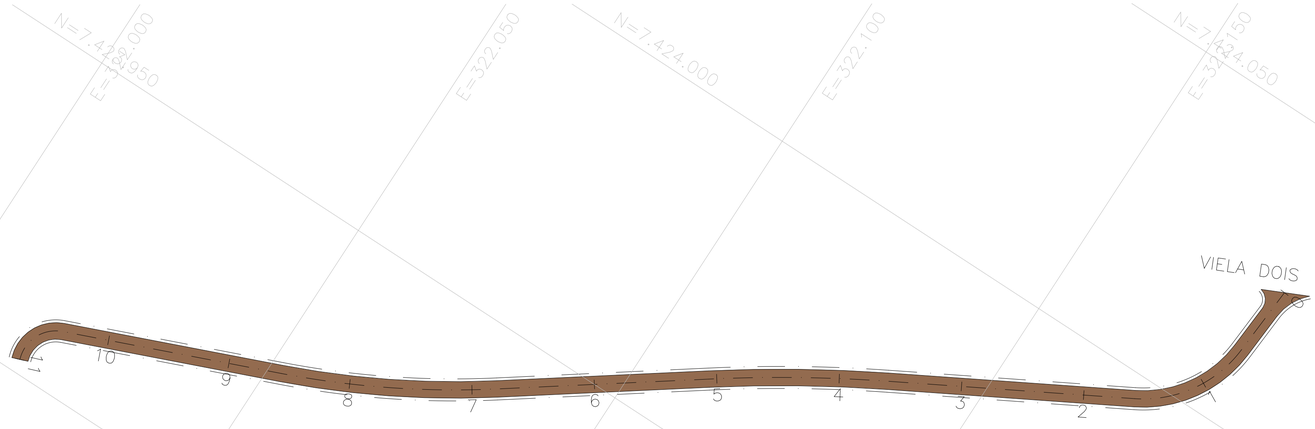


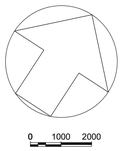

LEGENDA

PAVIMENTO NOVO – A: 590,48 m²

ÁREA TOTAL (m²)	590,48
EXTENSÃO (m)	216,85
LARGURA MÉDIA (m)	2,72

INFRAESTRUTURA – QUANTIDADES			
DESCRIÇÃO	EXTENSÃO (m)	LARGURA (m)	ÁREA (m²)
SARJETA	434,00	0,45	195.30
SARJETÃO	0,00	1,10	0.00
GUIAS	434,00	0,15	65.10

RECAPEAMENTO PISTA – QUANTIDADES	
DESCRIÇÃO	ÁREA (m²)
PAVIMENTO NOVO	590,48

SEÇÃO TRANSVERSAL – PAVIMENTO NOVO

CAMADA	REPRESENTAÇÃO GRÁFICA	ESPESSURA (cm)
GAP GRADED		4,00
RAP ESPUMADO		15,00
		–
RCC		30,00
SUBLEITO COMPACTADO		15,00
CAMADA REMANESCENTE		–


1.1–DEMOLIÇÃO: 15 cm 1.2–ESCAVAÇÃO 49 cm
2–ESCAVAÇÃO: 64 cm

IMPRIMAÇÃO LIGANTE
IMPRIMAÇÃO IMPERMEABILIZANTE

SEÇÃO TRANSVERSAL – PASSEIO

CAMADA	REPRESENTAÇÃO GRÁFICA	ESPESSURA (cm)
CONCRETO		8,00
LASTRO DE BRITA		–

PERFIL EIXO PRINCIAPAL_VIELA TRÊS

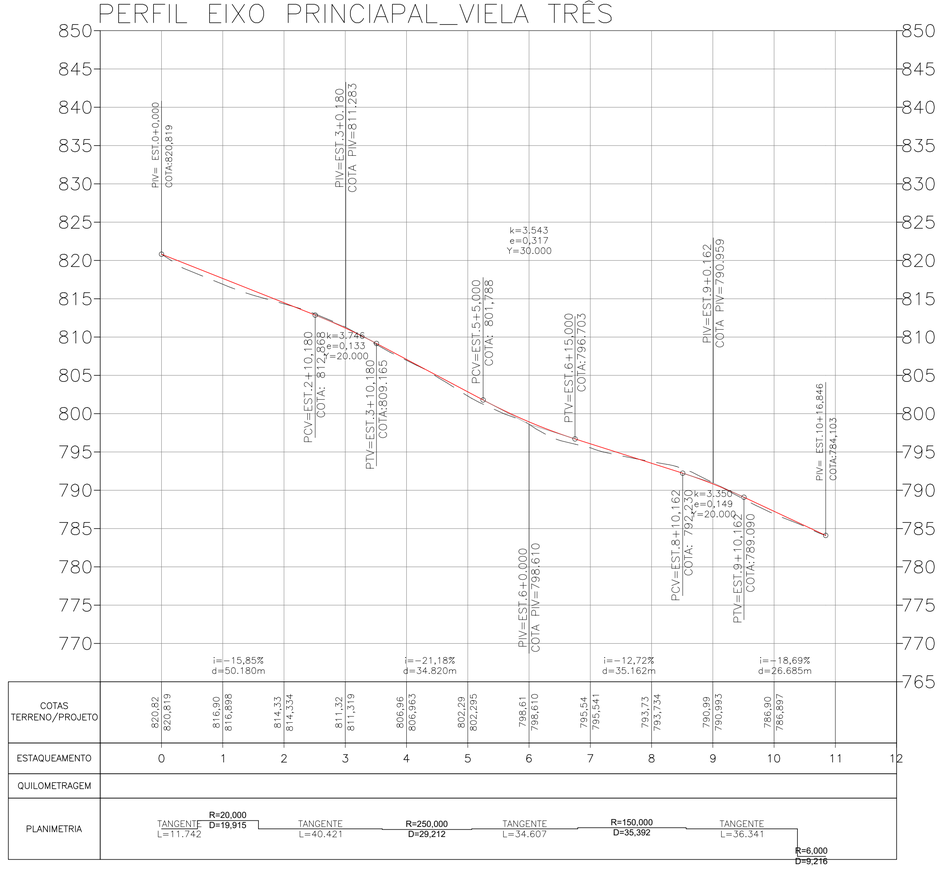

Frederico Nicodemo Fernandes Jorge

Assinado de forma digital por Frederico Nicodemo Fernandes Jorge
Dados: 2025.02.26 13:55:05 -03'00'

FREDERICO NICODEMO FERNANDES JORGE
SECRETÁRIO DE INFRAESTRUTURA E OBRAS

PREFEITURA DE FRANCISCO MORATO
A Cidade que Trabalha, Acolhe e Cresce

Secretaria de Infraestrutura e Obras

ASSUNTO: FRM 052 - PAVIMENTAÇÃO
VIELA TRÊS - JD. ROSAS - FRANCISCO MORATO

SECRETÁRIO DE INFRAESTRUTURA E OBRAS FREDERICO NICODEMO F. JORGE	ESCALA 1:500	DATA FEV/2025
SECRETÁRIA ADJUNTA DE INFRAESTRUTURA E OBRAS SIMONE ALVES LEAL	CHEFE DE DIVISÃO BEATRIZ MOUZINHO S. BARBOSA	
ADMINISTRAÇÃO ILDO DA SILVA GUSMÃO 2025-2028	REVISÃO 01	FOLHA UNICA