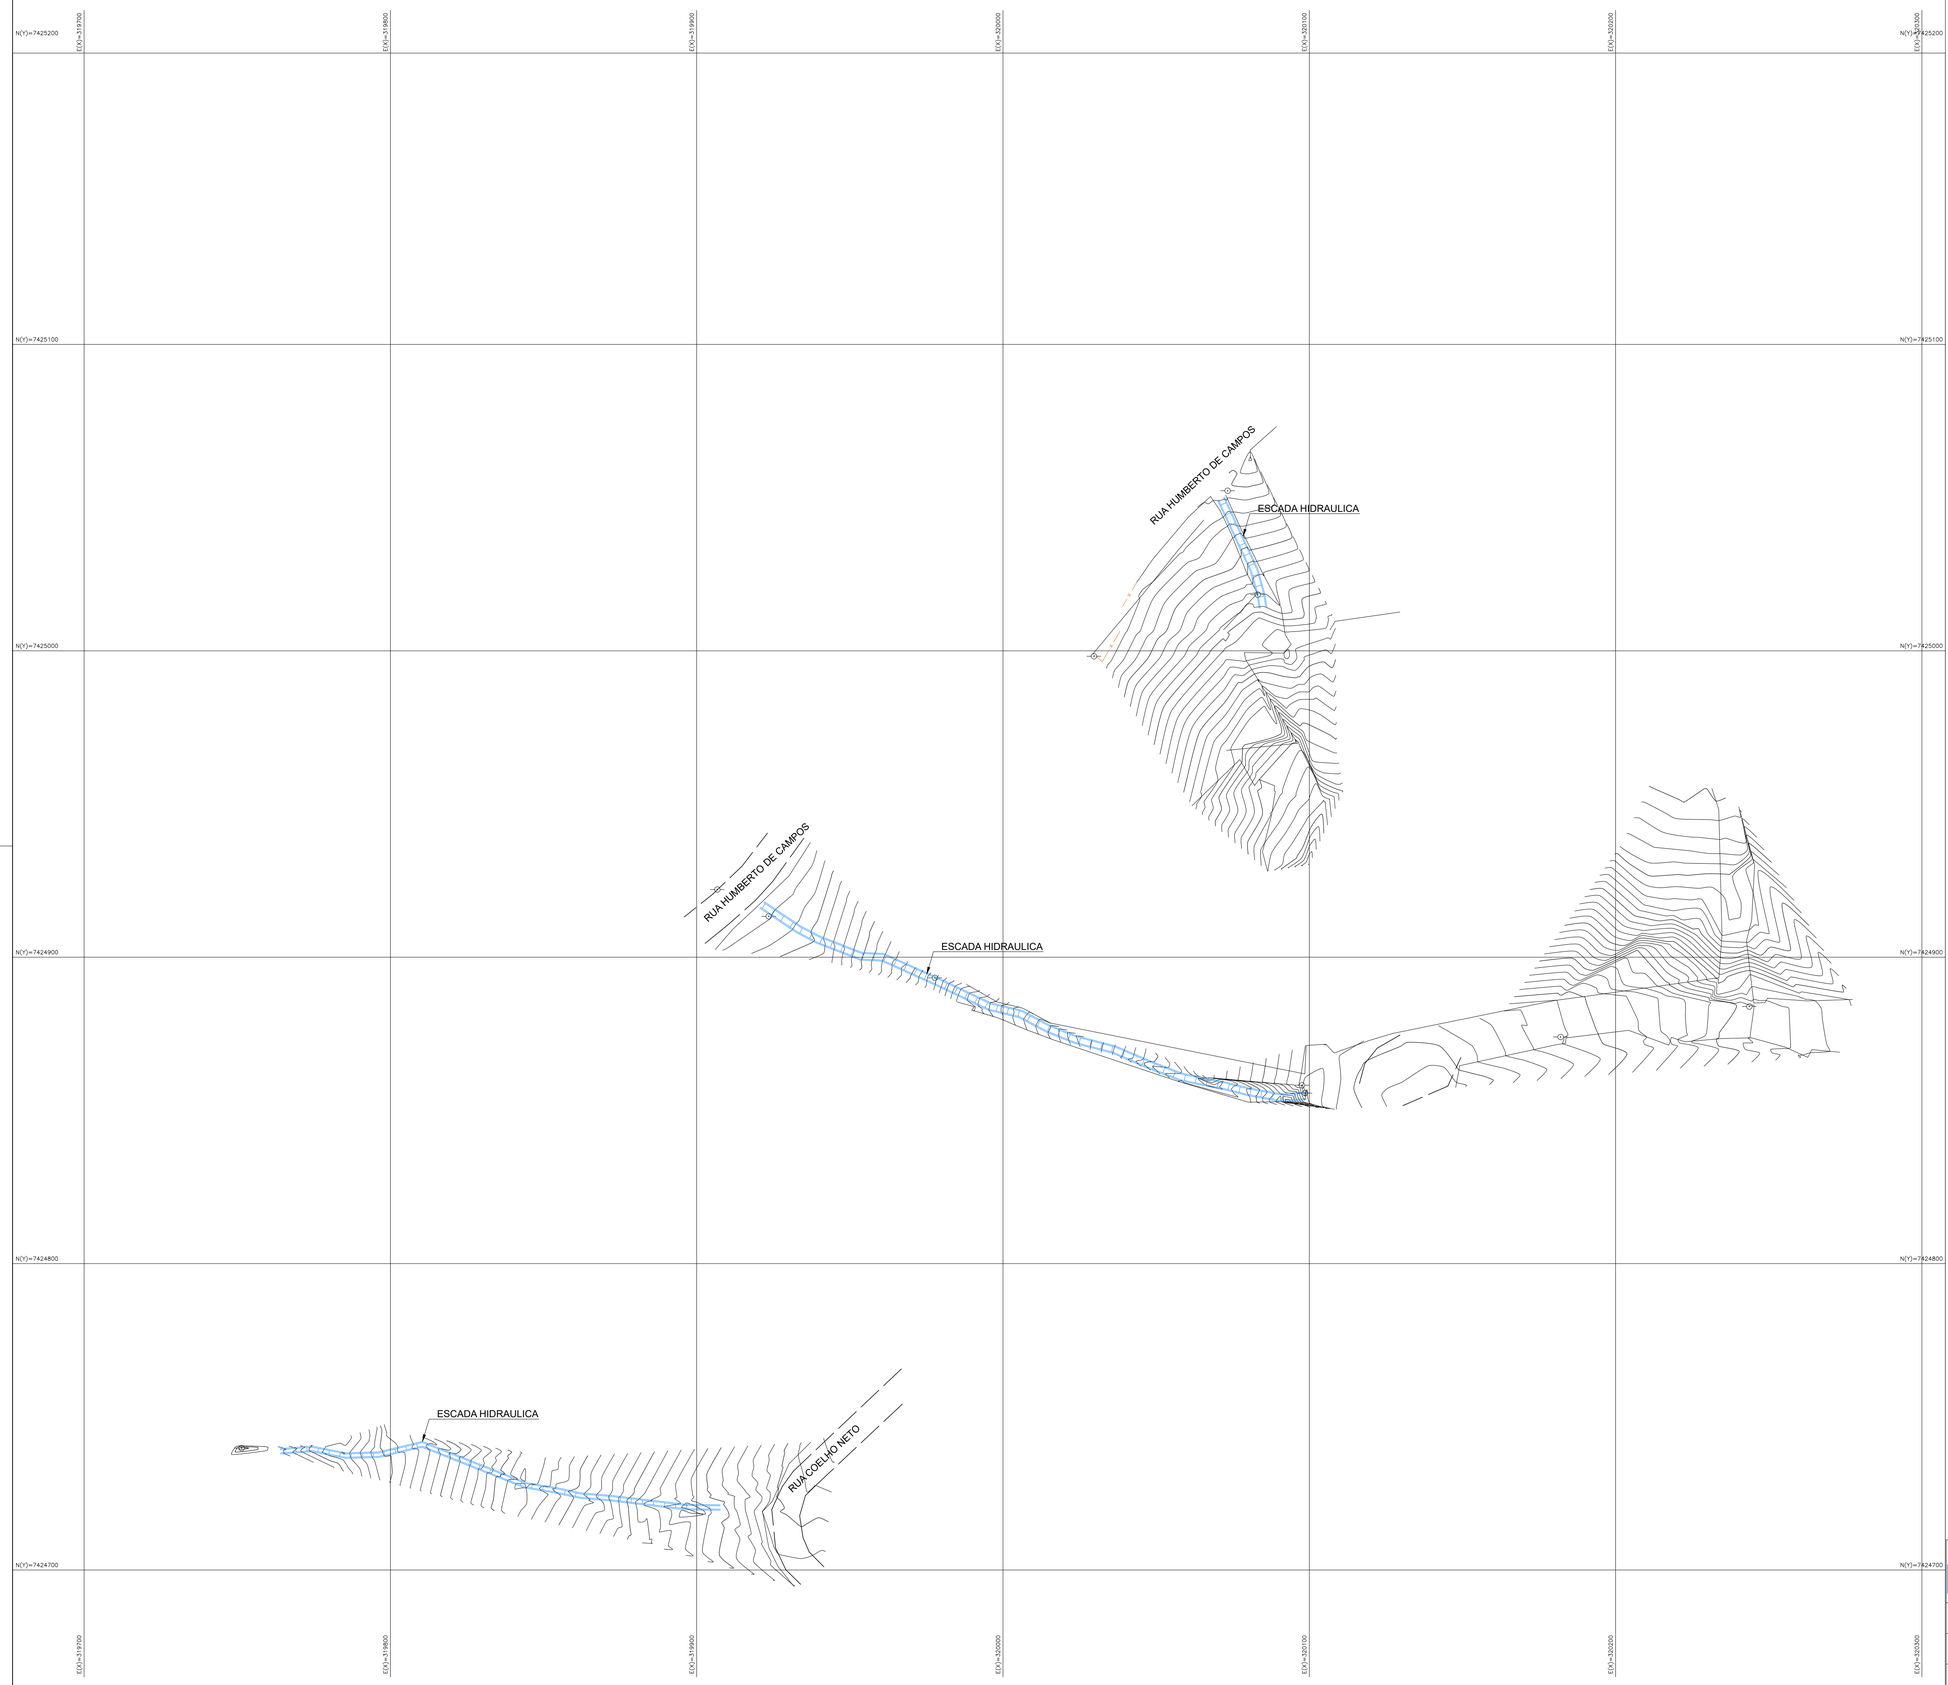


DOCUMENTOS DE REFERÊNCIA

TÍTULO	AUTOR	CÓDIGO	REV.	DATA
1. LEVANTAMENTO TOPOGRAFICO	Prefeitura Municipal de Francisco Morato	FRM029 - 01 - Rua Coelho Neto - Jd. Sto Antônio	0	JUNHO/2024

LEGENDA

CURVAS DO TERRENO NATURAL

792.00 COTA DA TERRAPLENAGEM ACABADA

ESCADA HIDRÁULICA

TABELA DE QUANTIDADES

QUANTIDADES DRENAGEM PLUVIAL			
Item	unid.	quant.	compr.
ESCADA HIDRÁULICA	un.	3	208,00

Frederico Nicodemo Fernandes Jorge

Assinado de forma digital por Frederico Nicodemo Fernandes Jorge
Dados: 2025.02.26 13:51:30 -03'00'

FREDERICO NICODEMO FERNANDES JORGE
SECRETÁRIO DE INFRAESTRUTURA E OBRAS

PREFEITURA DE FRANCISCO MORATO
A Cidade que Trabalha, Acolhe e Cresce

Secretaria de Infraestrutura e Obras

ASSUNTO: FRM 029 - CONTENÇÃO DE ENCOSTAS (DRENAGEM)

RUA COELHO NETO - JD. SANTO ANTÔNIO - FRANCISCO MORATO

SECRETÁRIO DE INFRAESTRUTURA E OBRAS FREDERICO NICODEMO F. JORGE	ESCALA S/ ESC	DATA FEV/2025
SECRETÁRIA ADJUNTA DE INFRAESTRUTURA E OBRAS SIMONE ALVES LEAL	CHEFE DE DIVISÃO BEATRIZ MOUZINHO S. BARBOSA	
ADMINISTRAÇÃO ILDO DA SILVA GUSMÃO 2025-2028	REVISÃO 01	FOLHA UNICA