
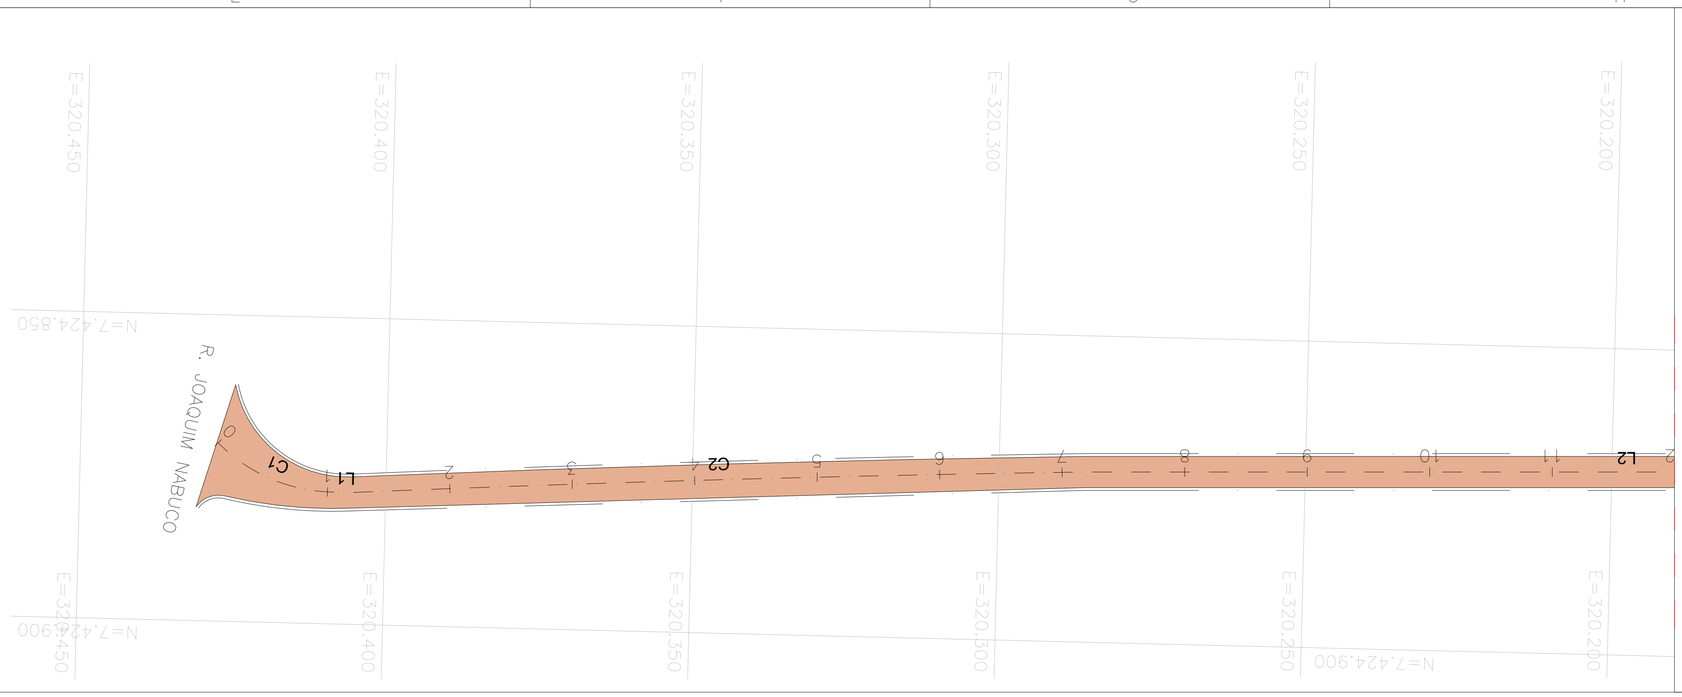


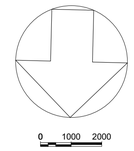

LEGENDA

RECONSTRUÇÃO DE PAVIMENTO – A: 2.218,89 m²

ÁREA TOTAL (m²)	2.218,89
EXTENSÃO (m)	407,31
LARGURA MÉDIA (m)	5,45

INFRAESTRUTURA – QUANTIDADES			
DESCRIÇÃO	EXTENSÃO (m)	LARGURA (m)	ÁREA (m²)
SARJETA	82,00	0,45	36.90
SARJETÃO	8,00	1,10	8.80
GUIAS	82,00	0,15	12.30

RECAPEAMENTO PISTA – QUANTIDADES	
DESCRIÇÃO	ÁREA (m²)
RECONSTRUÇÃO	2.218,89

SEÇÃO TRANSVERSAL – RECONSTRUÇÃO DE PAVIMENTO


CAMADA	REPRESENTAÇÃO GRÁFICA	ESPESSURA (cm)
GAP GRADED		4,00
RAP ESPUMADO		15,00
		–
RCC		30,00
SUBLEITO COMPACTADO		15,00
CAMADA REMANESCENTE		–

1.1–DEMOLIÇÃO: 15 cm 1.2–ESCAVAÇÃO 49 cm
2–ESCAVAÇÃO: 64 cm
IMPRIMAÇÃO LIGANTE
IMPRIMAÇÃO IMPERMEABILIZANTE

SEÇÃO TRANSVERSAL – PASSEIO

CAMADA	REPRESENTAÇÃO GRÁFICA	ESPESSURA (cm)
CONCRETO		8,00
LASTRO DE BRITA		–

PERFIL EIXO PRINCIPAL_R. COELHO NETO

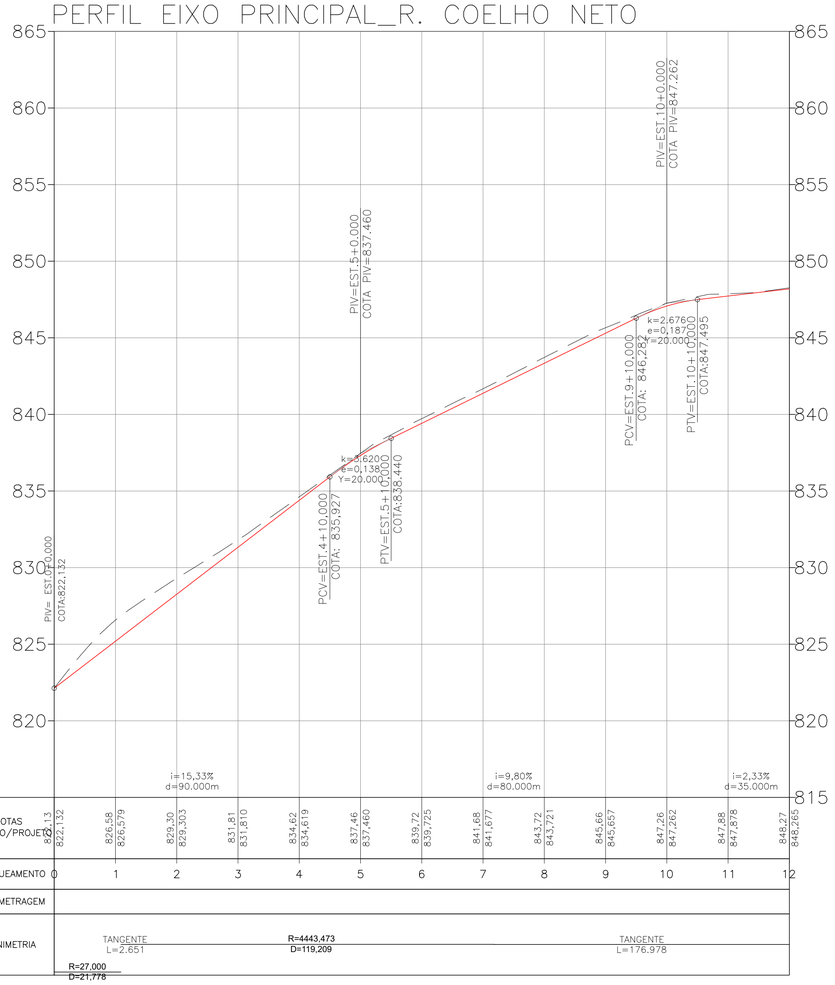

Frederico Nicodemo Fernandes Jorge
Assinado de forma digital por Frederico Nicodemo Fernandes Jorge
Dados: 2025.02.26 13:51:44 -03'00'

FREDERICO NICODEMO FERNANDES JORGE
SECRETÁRIO DE INFRAESTRUTURA E OBRAS

PREFEITURA DE FRANCISCO MORATO
A Cidade que Trabalha, Acolhe e Cresce
Secretaria de Infraestrutura e Obras

ASSUNTO: FRM 029 - PAVIMENTAÇÃO
RUA COELHO NETO - JD. SANTO ANTÔNIO - FRANCISCO MORATO

SECRETÁRIO DE INFRAESTRUTURA E OBRAS	ESCALA	DATA
FREDERICO NICODEMO F. JORGE	1:500	FEV/2025
SECRETÁRIA ADJUNTA DE INFRAESTRUTURA E OBRAS	CHEFE DE DIVISÃO	
SIMONE ALVES LEAL	BEATRIZ MOUZINHO S. BARBOSA	
ADMINISTRAÇÃO	REVISÃO	FOLHA
ILDO DA SILVA GUSMÃO 2025-2028	01	01/02