


Localização

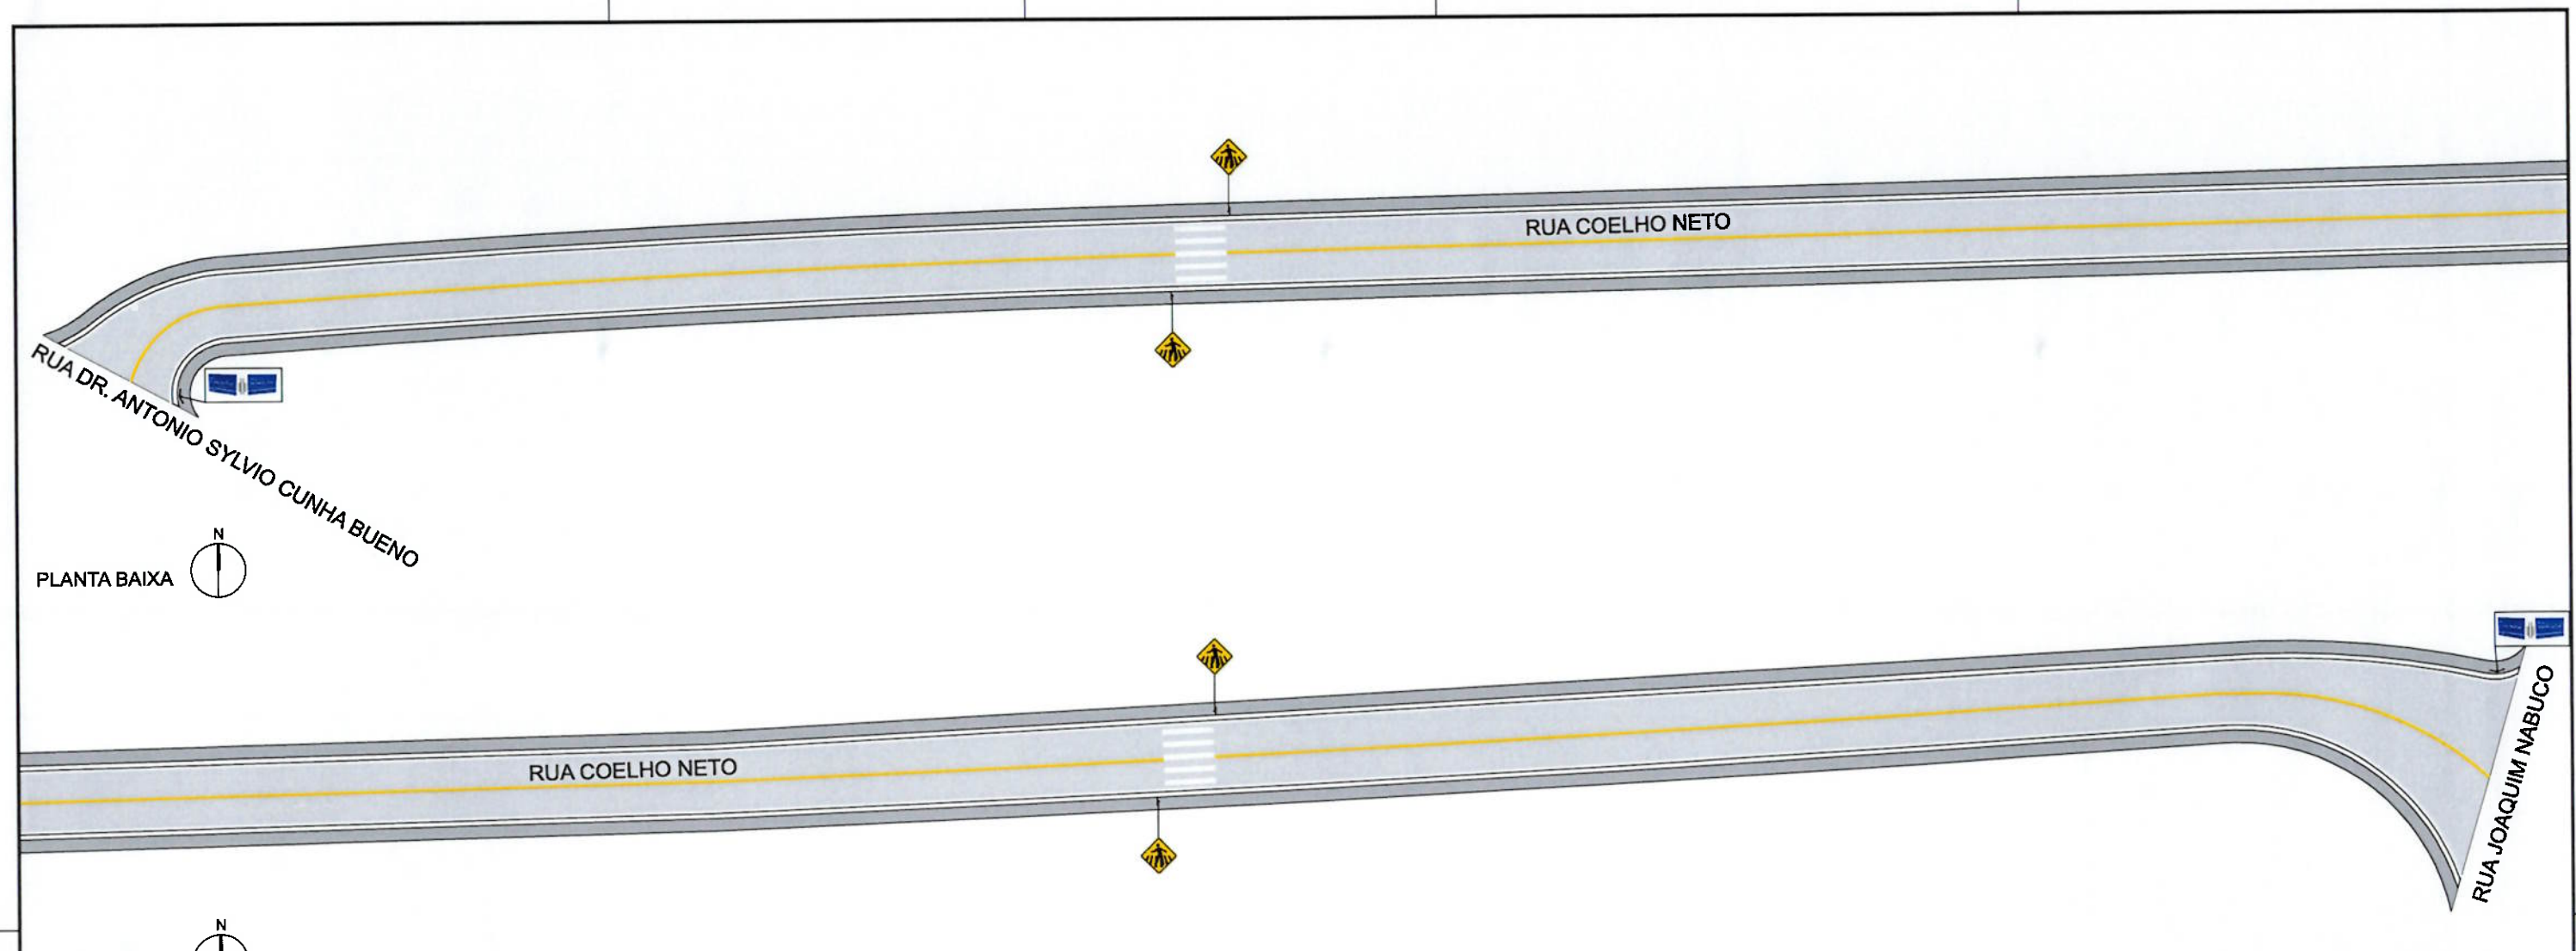


LEGENDA:


- EIXO DO PROJETO
- GUIAS E SARJETAS
- PAVIMENTO
- PASSEIO

N 23°16'32"S 46°45'21"W

DETALHE - SINALIZAÇÃO HORIZONTAL NA VIA
SEM ESCALA

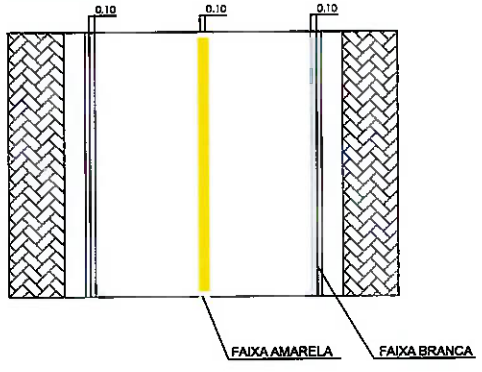

DETALHE - FAIXA DE TRAVESSIA DE PEDESTRES
SEM ESCALA

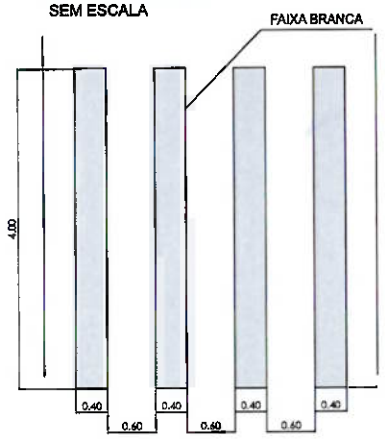

TRAVESSIA DE PEDESTRE



A-32B

CONJUNTO TOPONÍMICO



PREFEITURA DE FRANCISCO MORATO
APROVADO
PROCESSO N.º 08.1095.866-65
DATA 07 / 11 / 2025

FREDERICO NICODEMO FERNANDES JORGE
SECRETÁRIO DE INFRAESTRUTURA E OBRAS

PREFEITURA DE FRANCISCO MORATO
Secretaria de Infraestrutura e Obras

ASSUNTO: PROJETO BÁSICO DE SINALIZAÇÃO RUA COELHO NETO - JARDIM SANTO ANTÔNIO			
SECRETÁRIO DE INFRAESTRUTURA E OBRAS FREDERICO NICODEMO F. JORGE		ESCALA 1:250	DATA NOV/2025
SECRETÁRIA ADJUNTA DE INFRAESTRUTURA E OBRAS SIMONE ALVES LEAL	CHEFE DE DIVISÃO THAIS MARIA	DESENHO TÉCNICO THAIS MARIA	
ADMINISTRAÇÃO ILDO DA SILVA GUSMÃO 2025-2028		REVISÃO 00	FOLHA ÚNICA