
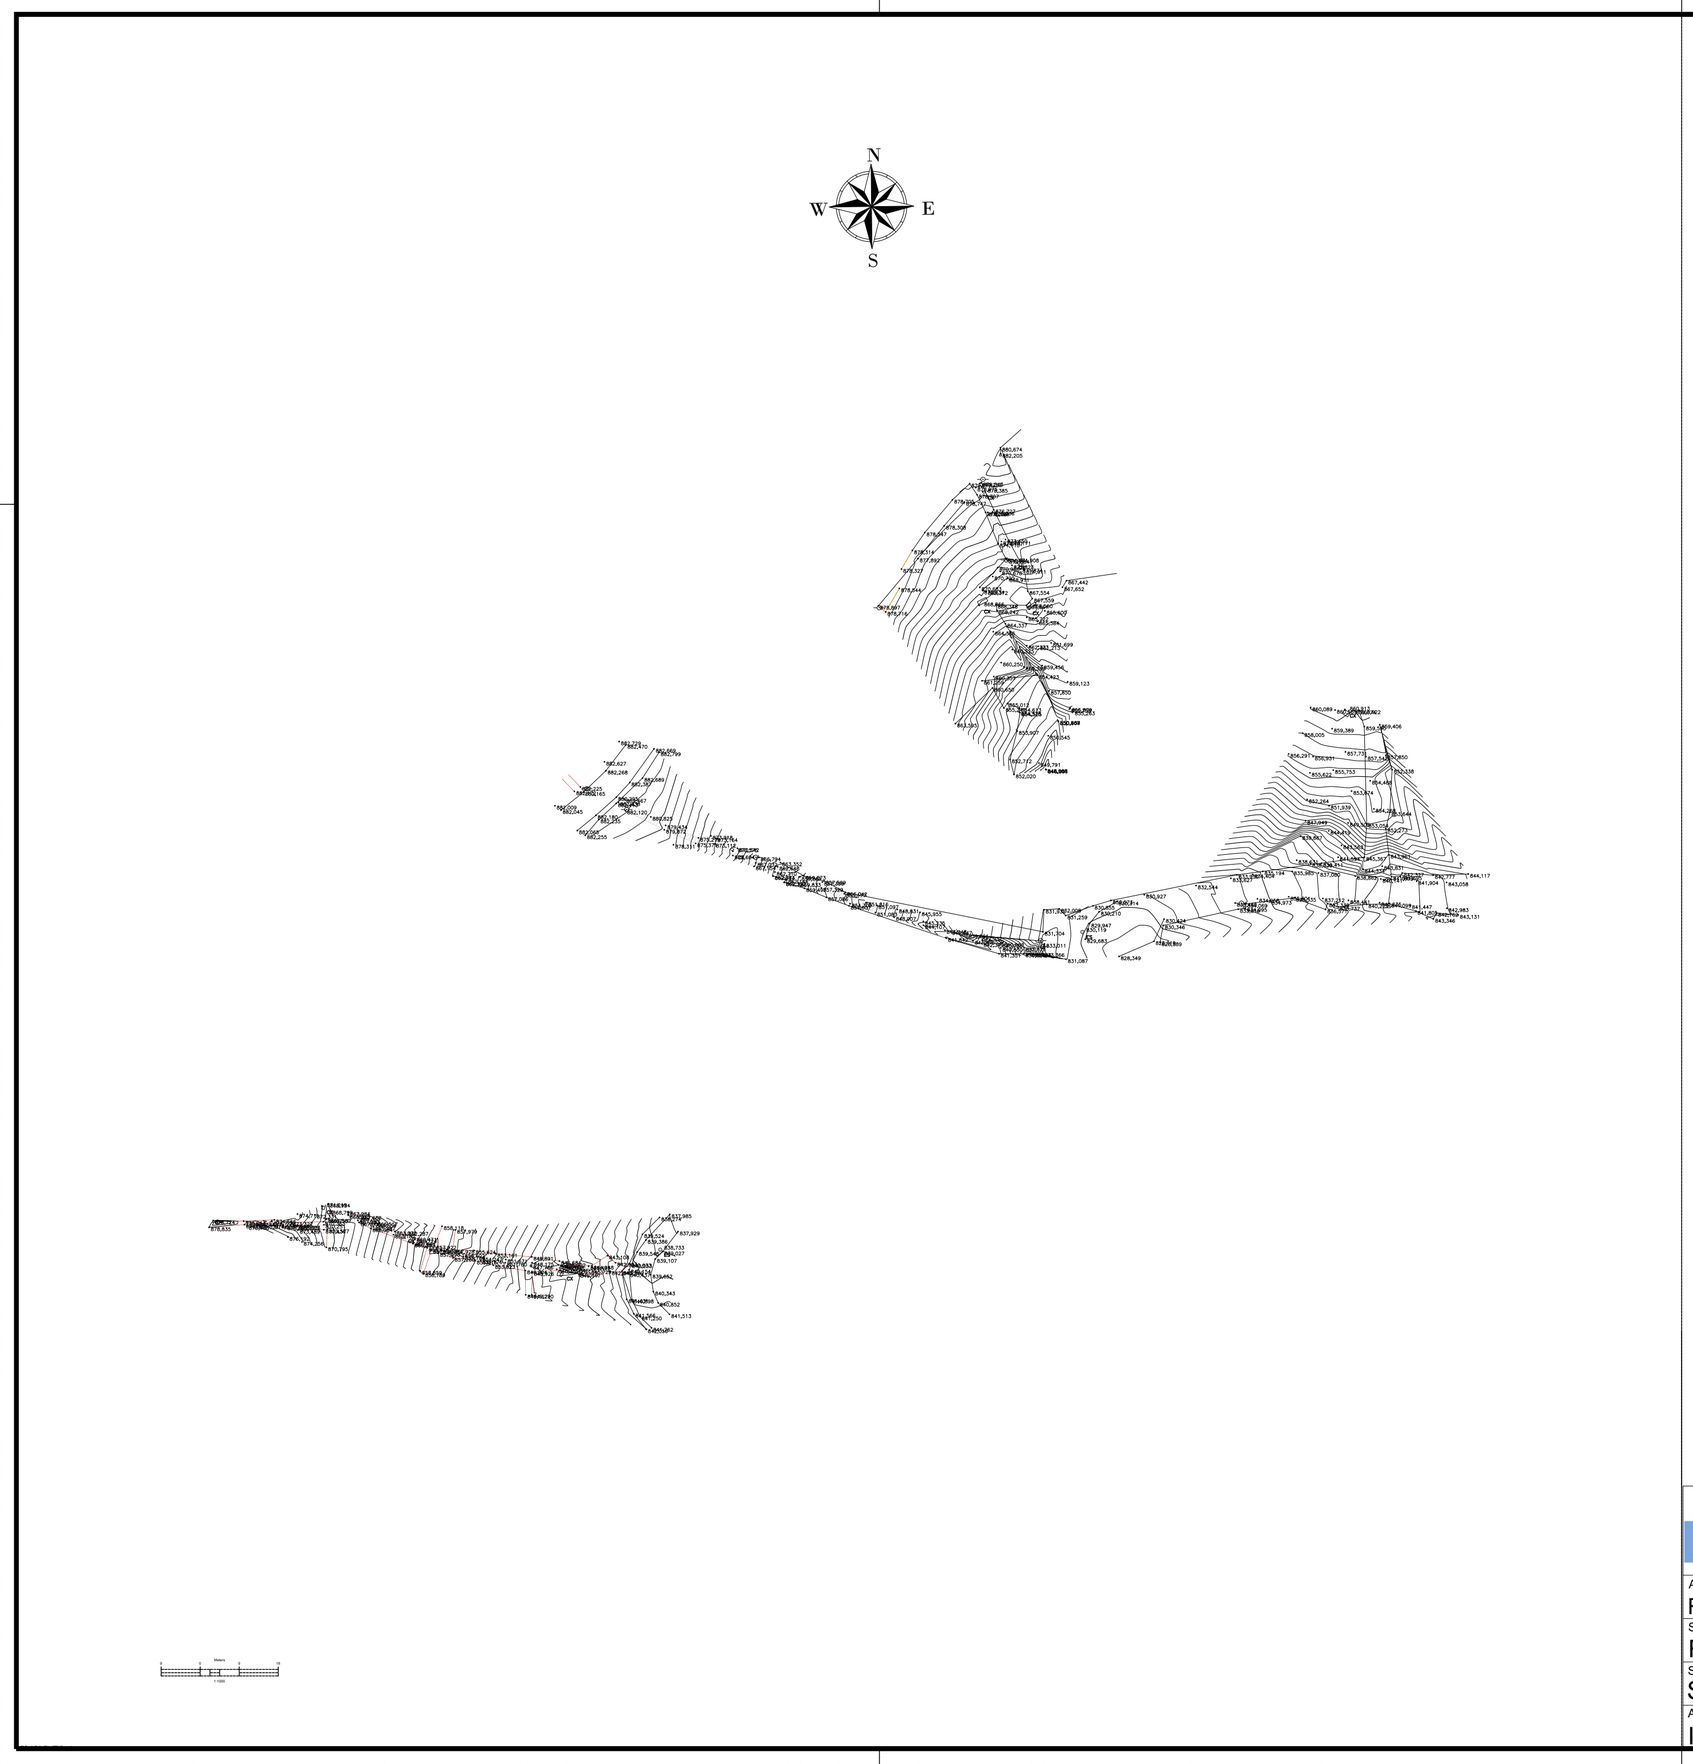


Convenções topográficas NBR 13133

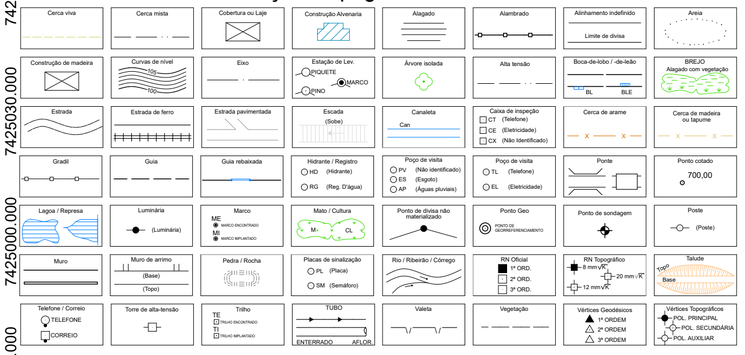

LOCALIZAÇÃO



IMAGEM GOOGLE EARTH

Frederico Nicodemo Fernandes Jorge

Assinado de forma digital por Frederico Nicodemo Fernandes Jorge
Dados: 2025.02.26 13:52:15 -03'00'

FREDERICO NICODEMO FERNANDES JORGE
SECRETÁRIO DE INFRAESTRUTURA E OBRAS

PREFEITURA DE FRANCISCO MORATO
A Cidade que Trabalha, Acolhe e Cresce

Secretaria de Infraestrutura e Obras

ASSUNTO: FRM 029 - LEVANTAMENTO PLANIALTIMÉTRICO

RUA COELHO NETO - JD. SANTO ANTÔNIO - FRANCISCO MORATO

SECRETÁRIO DE INFRAESTRUTURA E OBRAS FREDERICO NICODEMO F. JORGE	ESCALA 1:750	DATA FEV/2025
SECRETÁRIA ADJUNTA DE INFRAESTRUTURA E OBRAS SIMONE ALVES LEAL	CHEFE DE DIVISÃO BEATRIZ MOUZINHO S. BARBOSA	
ADMINISTRAÇÃO ILDO DA SILVA GUSMÃO 2025-2028	REVISÃO 01	FOLHA UNICA