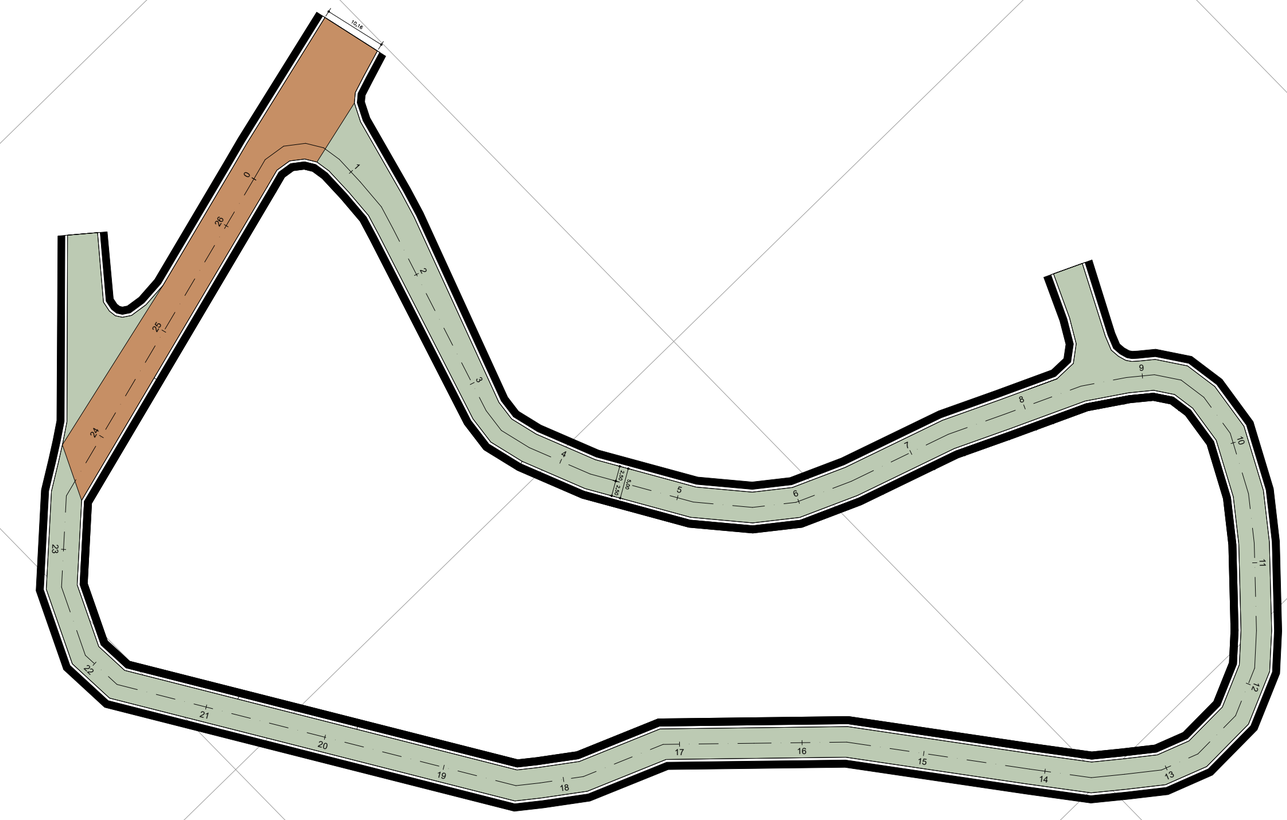

PROJETO BÁSICO: IMPLANTAÇÃO DE PAVIMENTO NOVO
LOGRADOURO: Rua Dezesseis
TRÁFEGO LEVE

	CAMADAS	ESP.	REPRESENTAÇÃO GRÁFICA
1	CBUQ	3,0	
2	IMPRIMAÇÃO LIGANTE	–	
3	RAP ESPUMADO	15,0	
4	BGS	15,0	
5	SUBLEITO Subleito compactado a 100% PN e CBR >9% EXP <2%	15,0	

SEÇÃO TIPO: RECONSTRUÇÃO E PAVIMENTO NOVO
SEM ESCALA

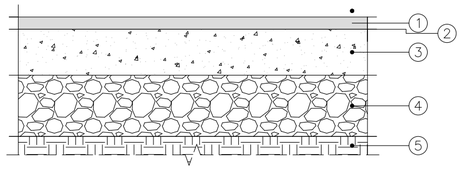

1. CBUQ
2. IMPRIMAÇÃO LIGANTE
3. RAP ESPUMADO
4. BGS
5. SUBLEITO

DETALHE 1: PASSEIOS
SEM ESCALA

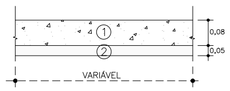

1. PASSEIO DE CONCRETO fck = 25 MPa
2. LASTRO DE CONCRETO fck = 10 MPa

DETALHE 2: SARJETA E GUIA
SEM ESCALA

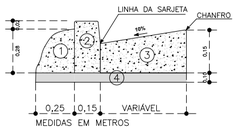

1. ESCORA (BOLA)
2. GUIA DE CONCRETO (TIPO 100) fck = 25MPa
3. SARJETA DE CONCRETO fck = 25MPa
4. LASTRO DE CONCRETO 10 cm fck = 10MPa

DETALHE 3: SARJETÃO
SEM ESCALA

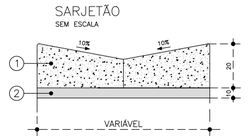

1. SARJETÃO
2. LASTRO DE CONCRETO fck = 10 MPa
3. TELA DE AÇO

QUADRO DE QUANTIDADES			
1. DADOS DA VIA			
1.1	ÁREA TOTAL	3.328,84	m²
1.2	EXTENSÃO	602,18	m
1.3	LARGURA MÉDIA	5,53	m
	DESCRIÇÃO	QUANTIDADE	UN
2. INFRAESTRUTURA			
2.1 INFRAESTRUTURA NOVA			
2.1.1	CONSTRUÇÃO DE SARJETAS 45 cm	503,66	m²
2.1.2	DEMOLIÇÃO E RECONSTRUÇÃO DE SARJETAS 45 cm		m²
2.1.3	DEMOLIÇÃO E RECONSTRUÇÃO DE SARJETAS 100 cm		m²
2.1.4	FORNECIMENTO E ASSENTAMENTO DE GUIAS	1.121,05	m
2.1.5	CONSTRUÇÃO DE PASSEIOS	1.346,14	m²
3. PAVIMENTAÇÃO			
3.1. RECAPEAMENTO ASFÁLTICO			
3.1.1	CBUQ	19,93	m³
3.1.2	IMPRIMAÇÃO LIGANTE	664,48	m²
3.2. PAVIMENTO NOVO E RECONSTRUÇÃO			
3.1.1	CBUQ	79,93	m^3
3.1.2	IMPRIMAÇÃO LIGANTE	2.664,48	m^2
3.1.3	RAP ESPUMADO	399,67	m^3
3.1.4	BGS	399,67	m^3
3.1.5	MACADAME SECO		m^3
OBSERVAÇÕES:			

Frederico Nicodemo Fernandes Jorge
Assinado de forma digital por Frederico Nicodemo Fernandes Jorge
Dados: 2026.01.14 13:36:40 -03'00'

PREFEITURA DE FRANCISCO MORATO
A Cidade que Trabalha, Acolhe e Cuida
Secretaria de Infraestrutura e Obras

ASSUNTO: PROJETO DE IMPLEMENTAÇÃO DE PAVIMENTAÇÃO ASFÁLTICA RUA DEZESSEIS - JARDIM ARPOADOR			
SECRETÁRIO DE INFRAESTRUTURA E OBRAS FREDERICO NICODEMO F. JORGE		ESCALA 1:500	DATA JAN/2026
SECRETÁRIA ADJUNTA DE INFRAESTRUTURA E OBRAS SIMONE ALVES LEAL	DIRETORA DE GERENC. DE OBRAS JOYCE DA SILVA	DIRETORA DE URBANISMO THAIS MARIA	
ADMINISTRAÇÃO ILDO DA SILVA GUSMÃO 2025-2028		REVISÃO 00	FOLHA ÚNICA