



A diagram of a rectangle with a light gray fill and a thin black border. The width is labeled as 30.00 and the height as 20.00. Dimension lines with arrows indicate the measurements. The width dimension line is horizontal and positioned above the rectangle, with the label 30.00 centered above it. The height dimension line is vertical and positioned to the left of the rectangle, with the label 20.00 centered to its left.

A vertical dimension line with arrows at both ends, indicating a length of 20.00 inches. The text "20.00" is written vertically along the line.

DIMENSÃO DA QUADRA
Escala: 1:100

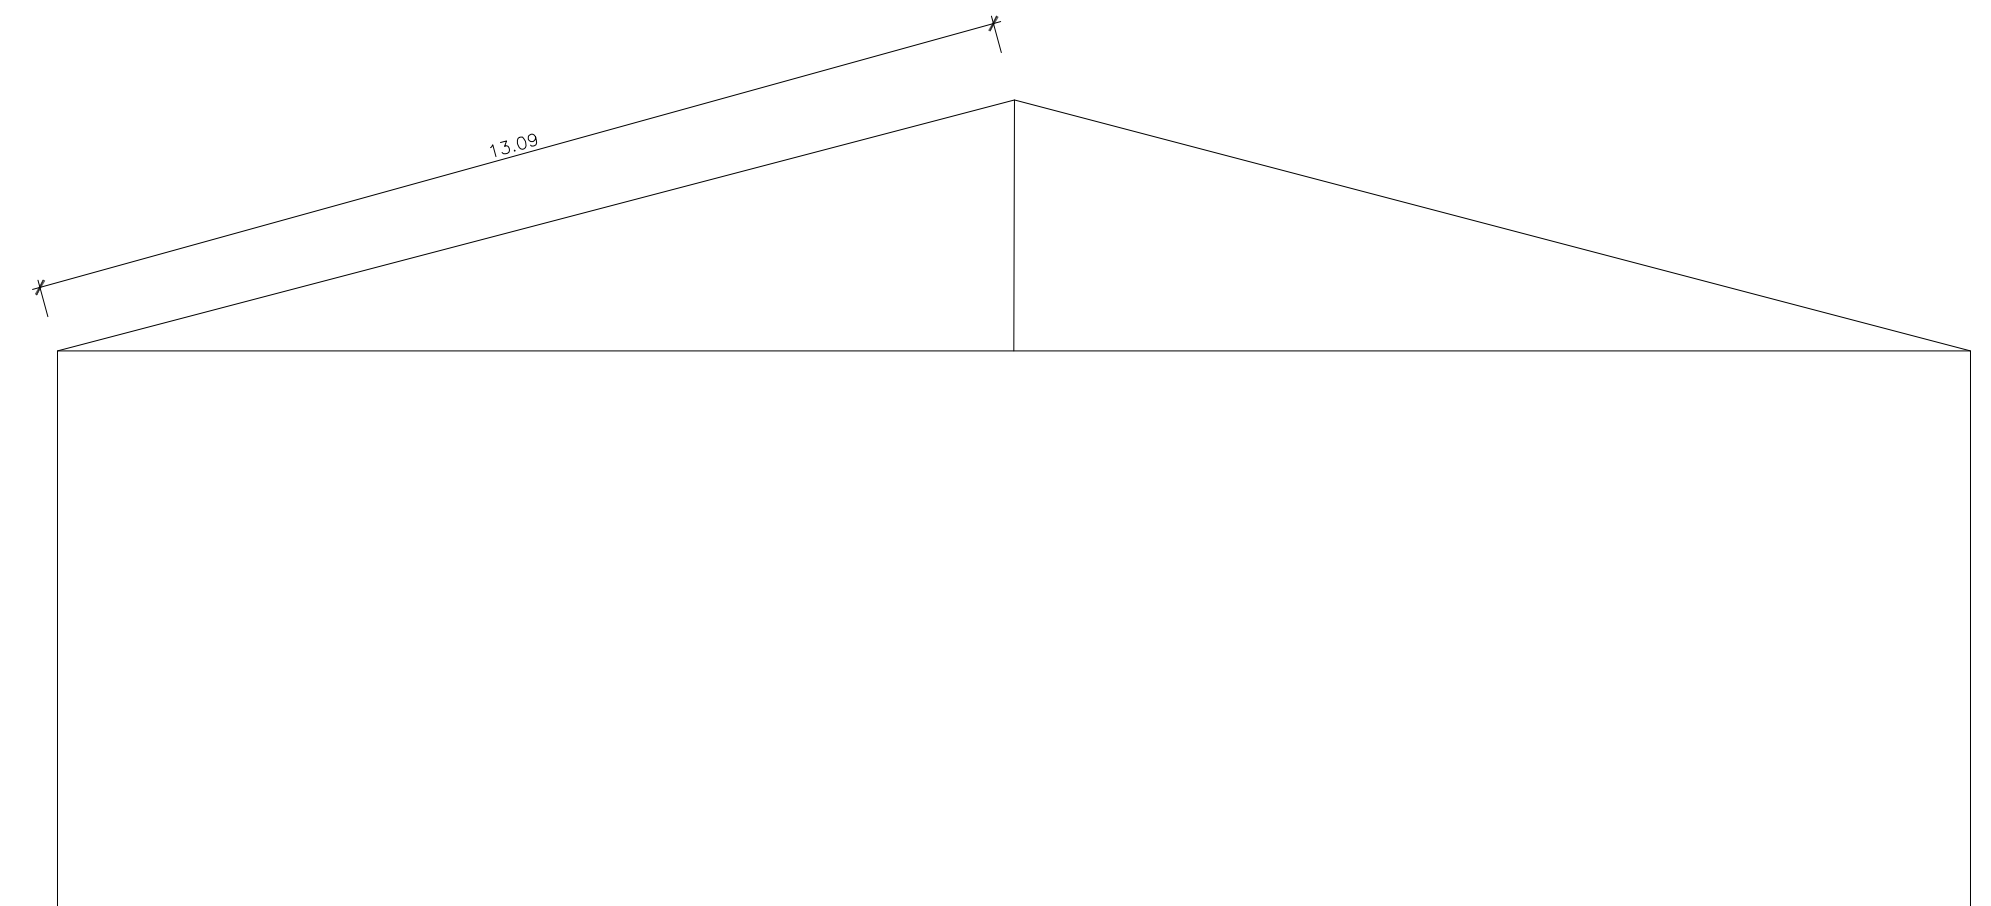

COMPRIMENTO DA TELHA POR ÁGUA
13.09m => indicado 13.00m
ÁREA DE TELHAS POR ÁGUA: 401,86 m²

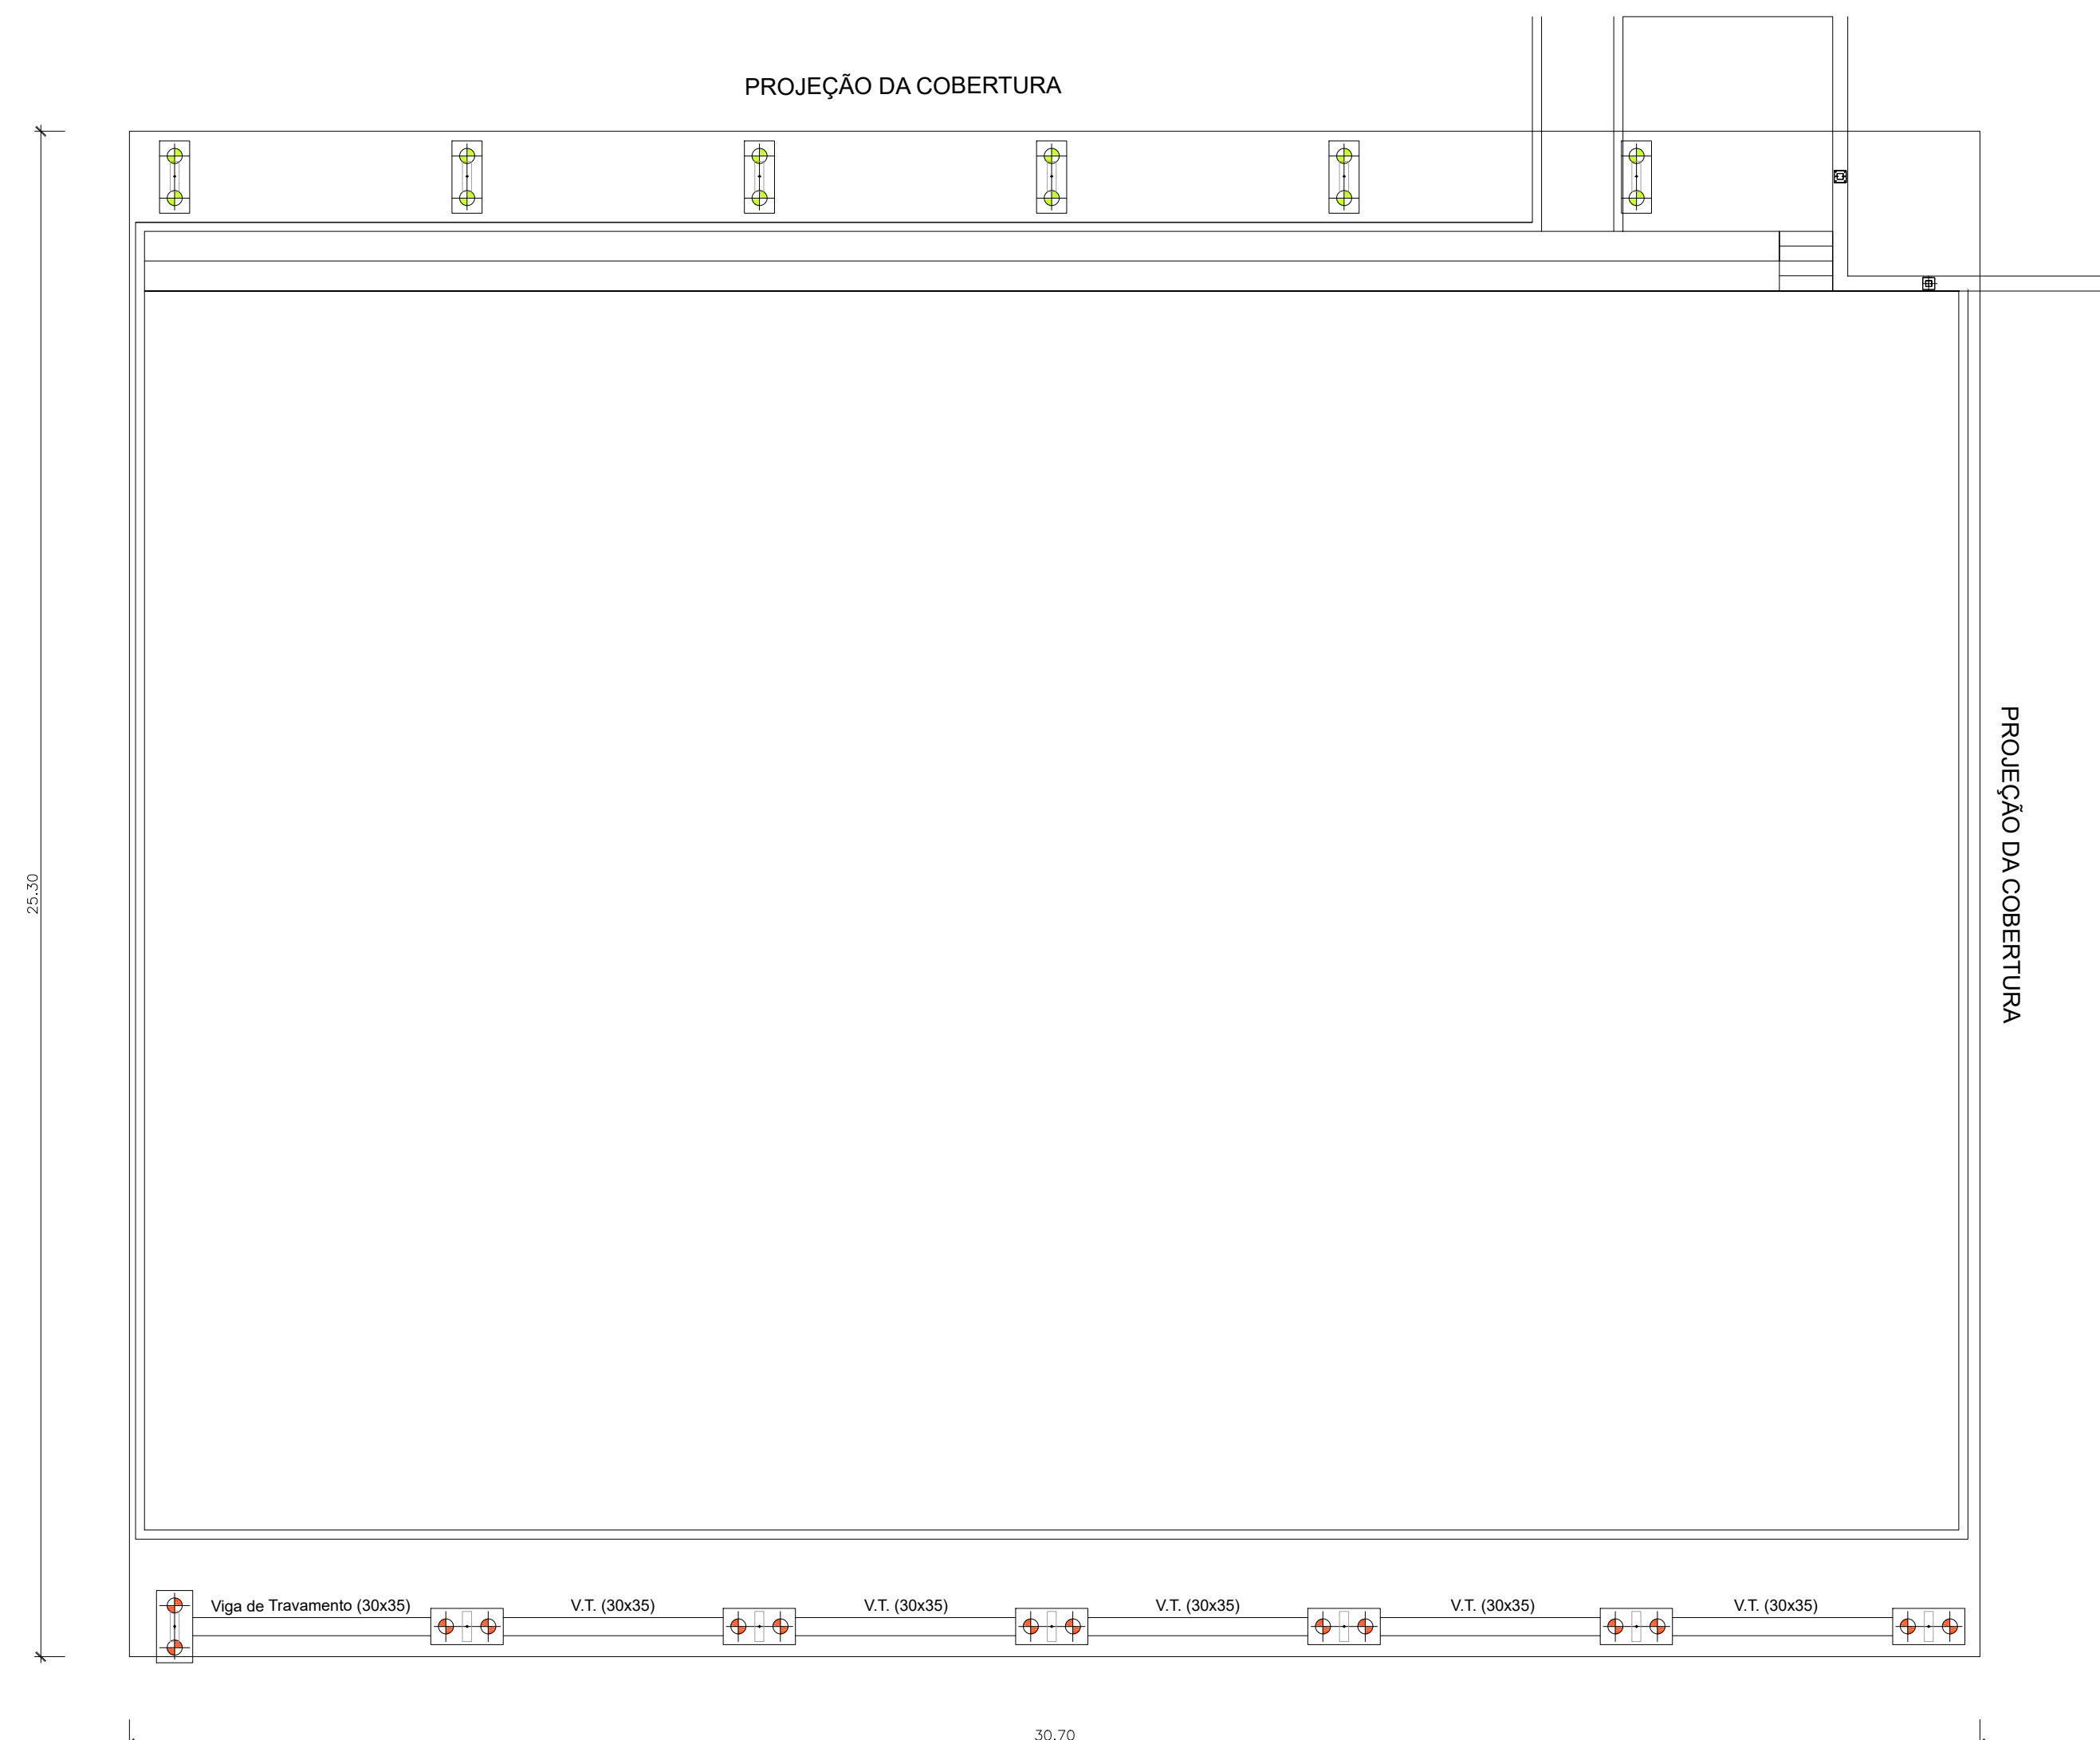

DIMENSÃO DO TELHADO
Escala: 1:100

REFORMULAÇÃO DAS DIMENSÕES E COBERTURA

NOTAS:

- As medidas detalhadas no projeto foram baseadas no levantamento planimétrico fornecido.
- Podem ocorrer alterações e ajustes ao perfil do terreno, adequação ao local de implantação.
- Indicações a utilização para estrutura de concreto o tipo CA-50A e o concreto da fundação Fck: 25mpa e do superestrutura Fck: 30mpa com agregado Pedra 1.
- Qualquer modificação em projeto, deverá ser comunicada ao projetista;
- Para a locação das fundações sugere-se a implantação por topografia, observando-se e corrigindo os ângulos indicados no projeto com relação a estrutura de referência.
- **FICA PROIBIDA NAS FOLHAS EM DEBÓO OU OUTRO, QUALQUER MODIFICAÇÃO SEM O PREVIO CONSENTIMENTO DO AUTOR, EM EMBARGO AO DIREITO AUTORAL E A RESPONSABILIDADE CIVIL**

OBSERVAÇÃO IMPORTANTE:

- AS PLACAS METÁLICAS DE ANCORAGEM NOS BLOCOS, DEVERÃO ESTAR DISPONÍVEIS NA OBRA POR OCASIÃO DA CONSTRUÇÃO DAS FUNDAÇÕES.

AS REFERIDAS PLACAS DEVERÃO ESTAR LOCALIZADAS CONFORME PROJETO NOS EIXOS DA LINHA DE ALINHAMENTO DOS PILARES E DAS FUNDAÇÕES.